


डिजिटल मैप :- जनपद चमोली के अंतर्गत सिमली से नाखोली मोटर मार्ग के नवनिर्माण कार्य N हेतु वृक्षारोपण स्थल (क्षेत्रफल 3.264 है०)

0 0.25 0.5 1 1.5 2 Km

Scale-1:50,000

SOI Toposheet No: 53N/12

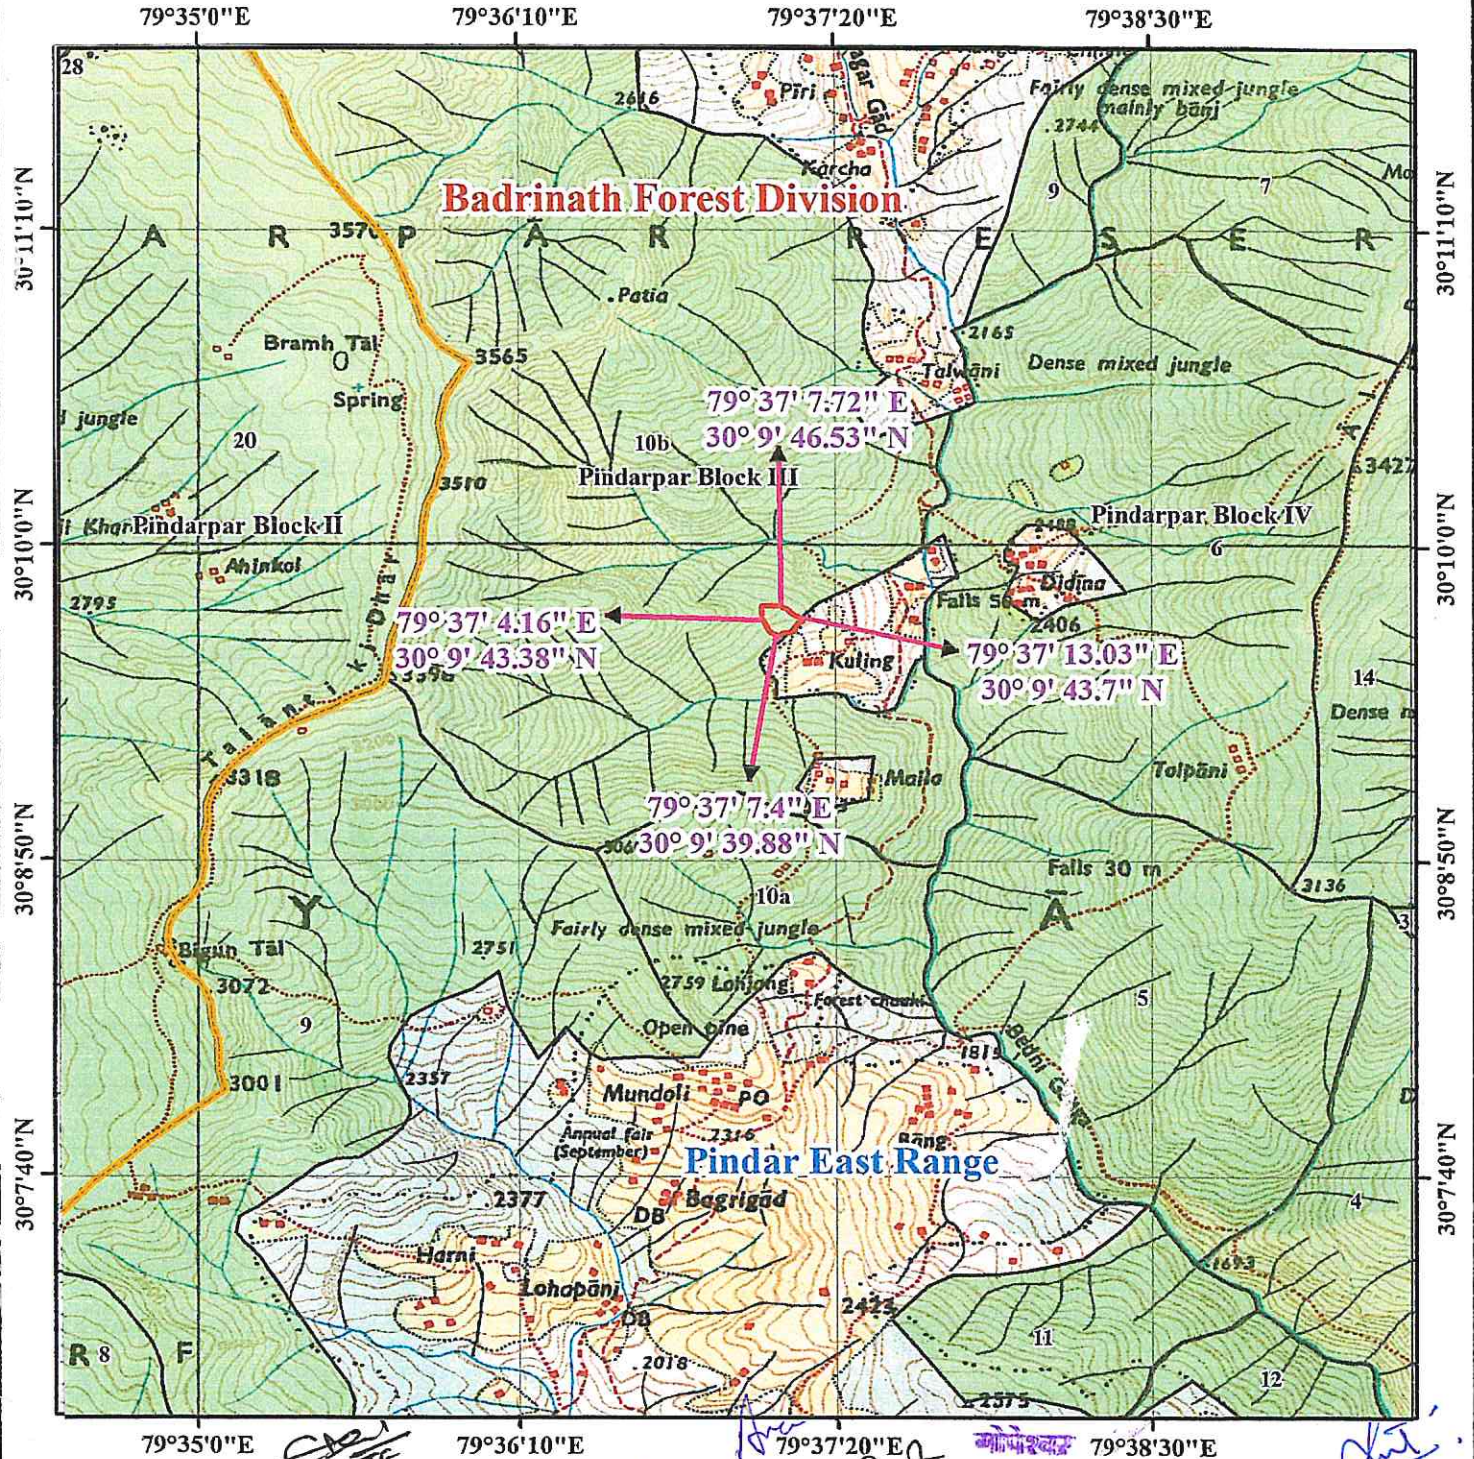

Legend

- Range Boundary
- Reserve Forest Area
- Division Boundary
- Proposed Land

अभियन्ता
निर्माण खण्ड लो० नि० वि०
थराली (चमोली)

अभियन्ता
निर्माण खण्ड लो० नि० वि०
थराली (चमोली)

अभियन्ता
निर्माण खण्ड लो० नि० वि०
थराली (चमोली)

Prepared by: ITGC, PCCF Office, Dehradun