



ANNEXURE-III

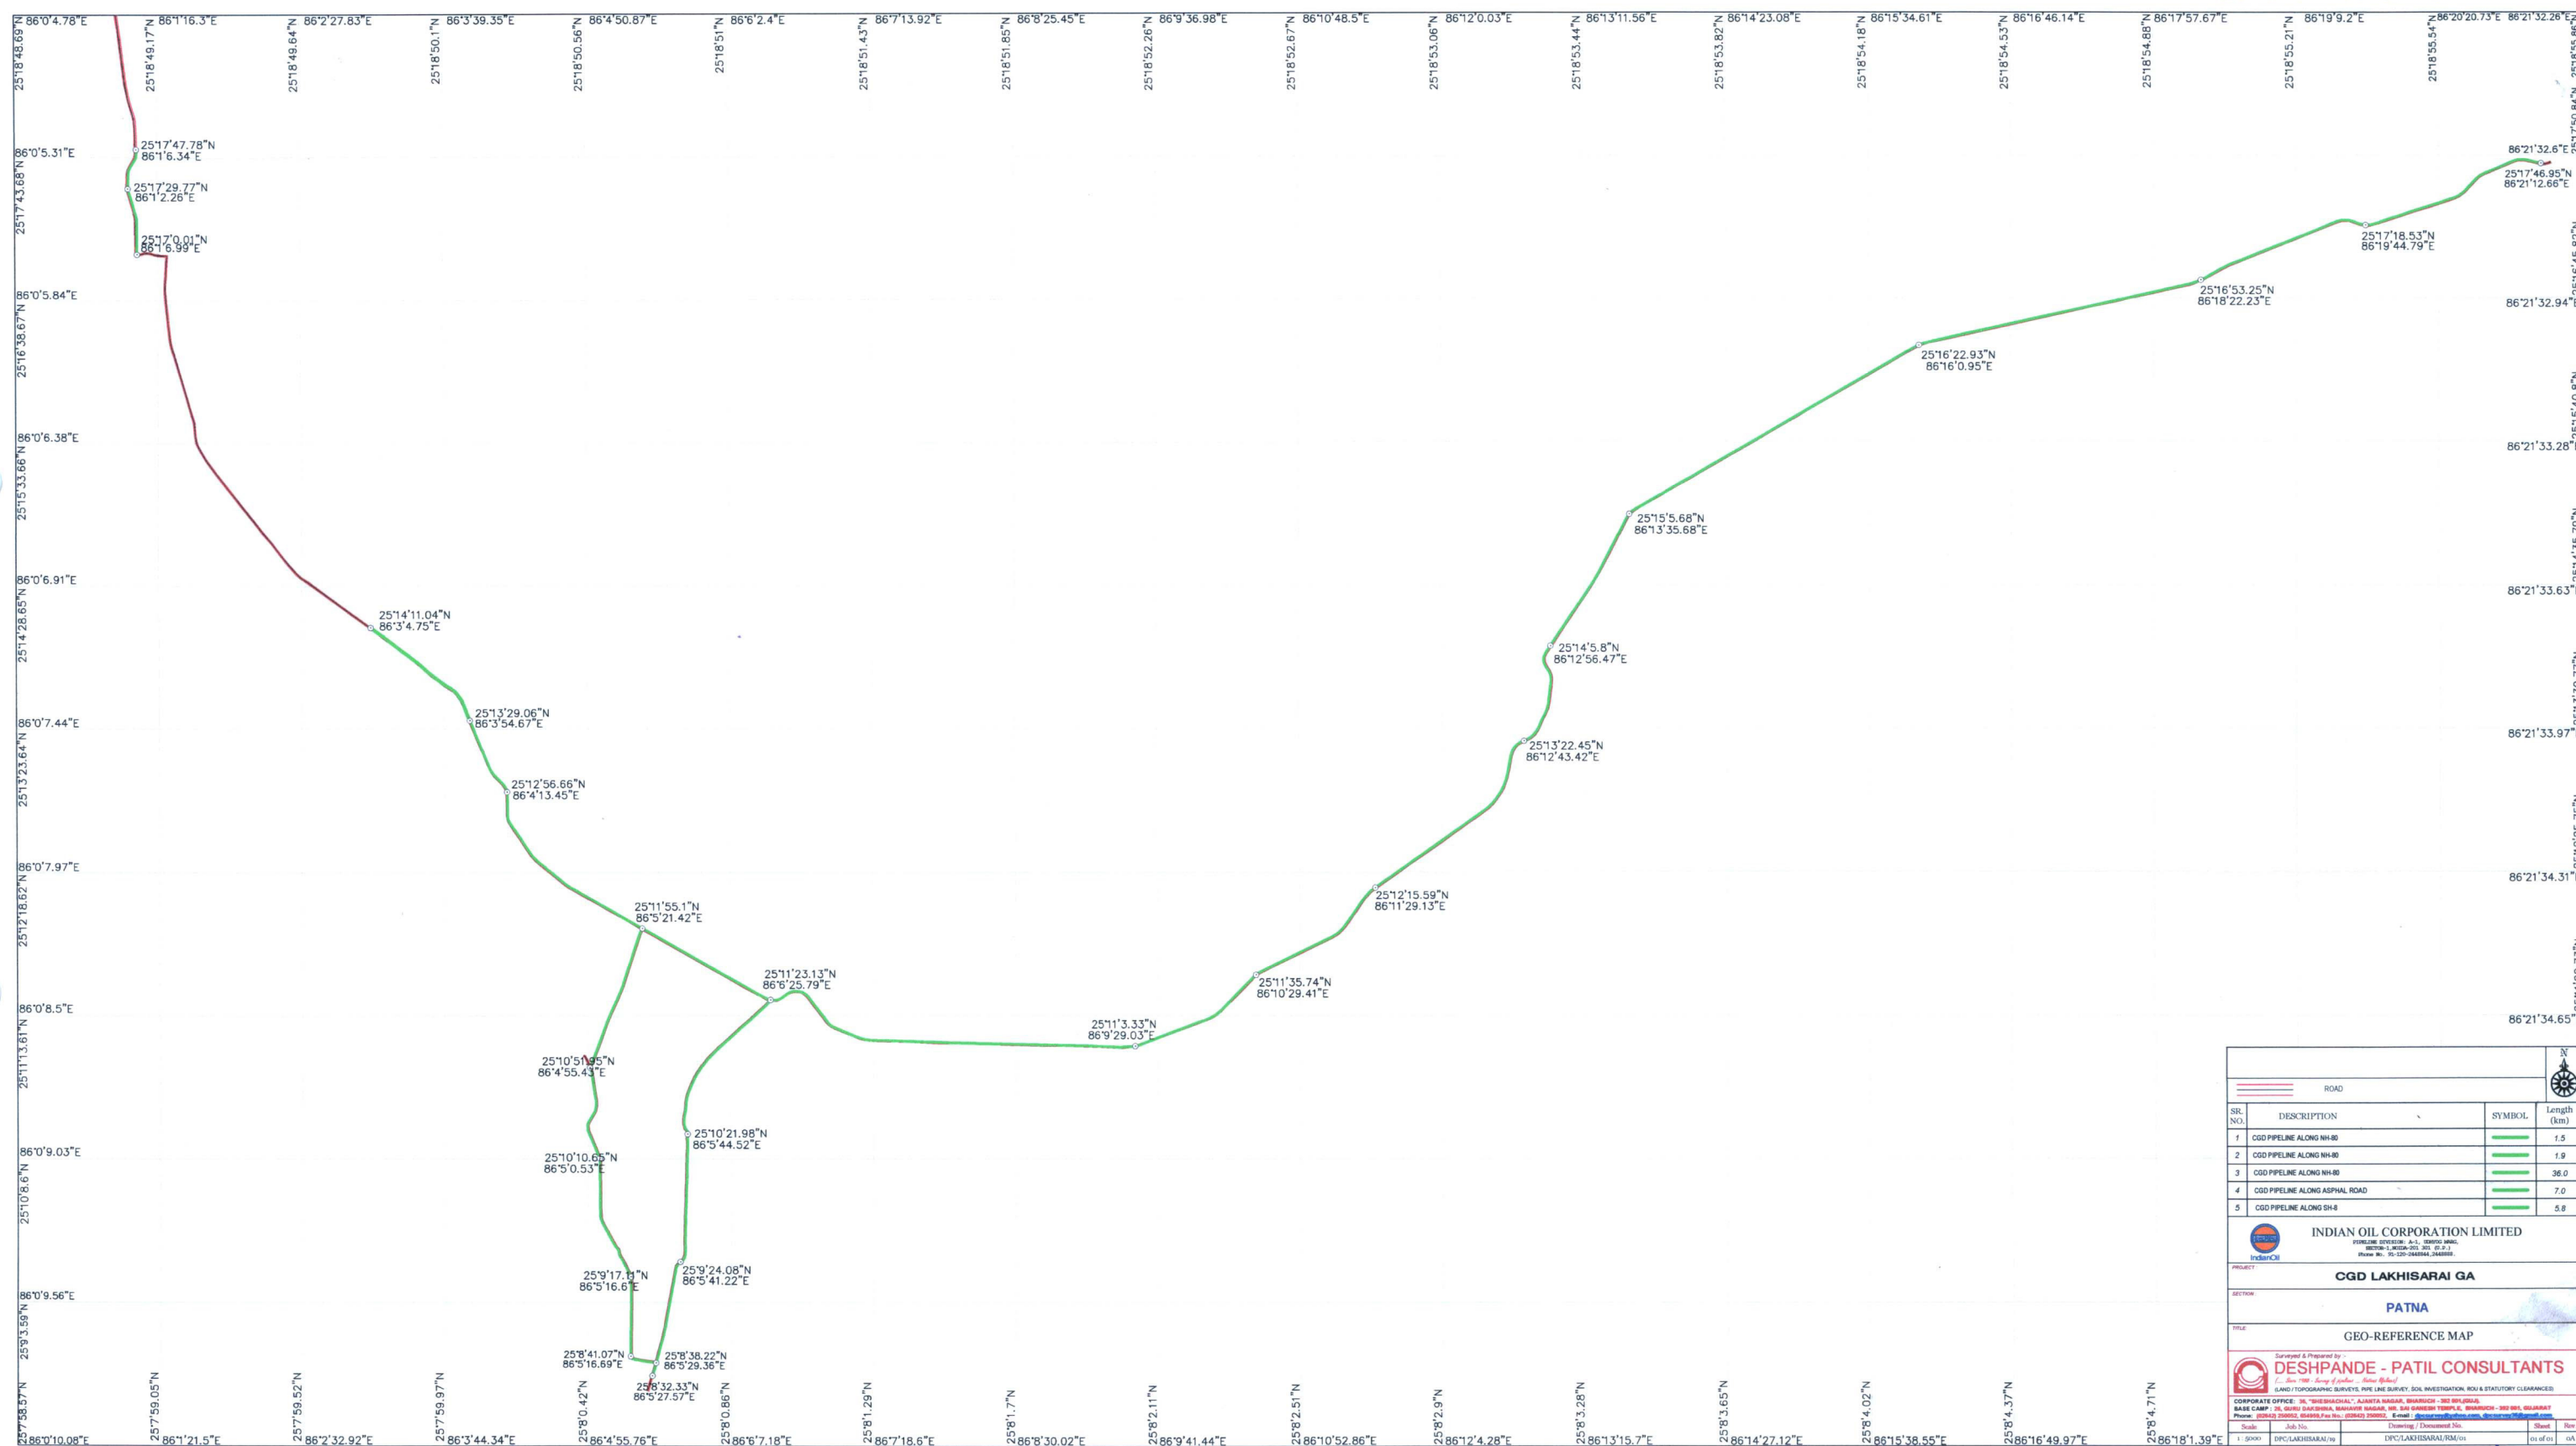

एस.के.नन्दी/S.K NANDY
 मुख्य महाप्रबंधक (निर्माण)/Chief General Manager (Const.)
 इंडियन ऑयल कॉर्पोरेशन लिमिटेड./Indian Oil Corp. Ltd.
 प्रोजेक्ट निर्माण कार्यालय, पटना/Project Construction Office, Patna
 हिरा निकेतन, कालिकेत नगर, बेली रोड, पटना-801503
 Hira Niketan Kaliket Nagar, Bailey Road, Patna-801503

ANNEXURE-III

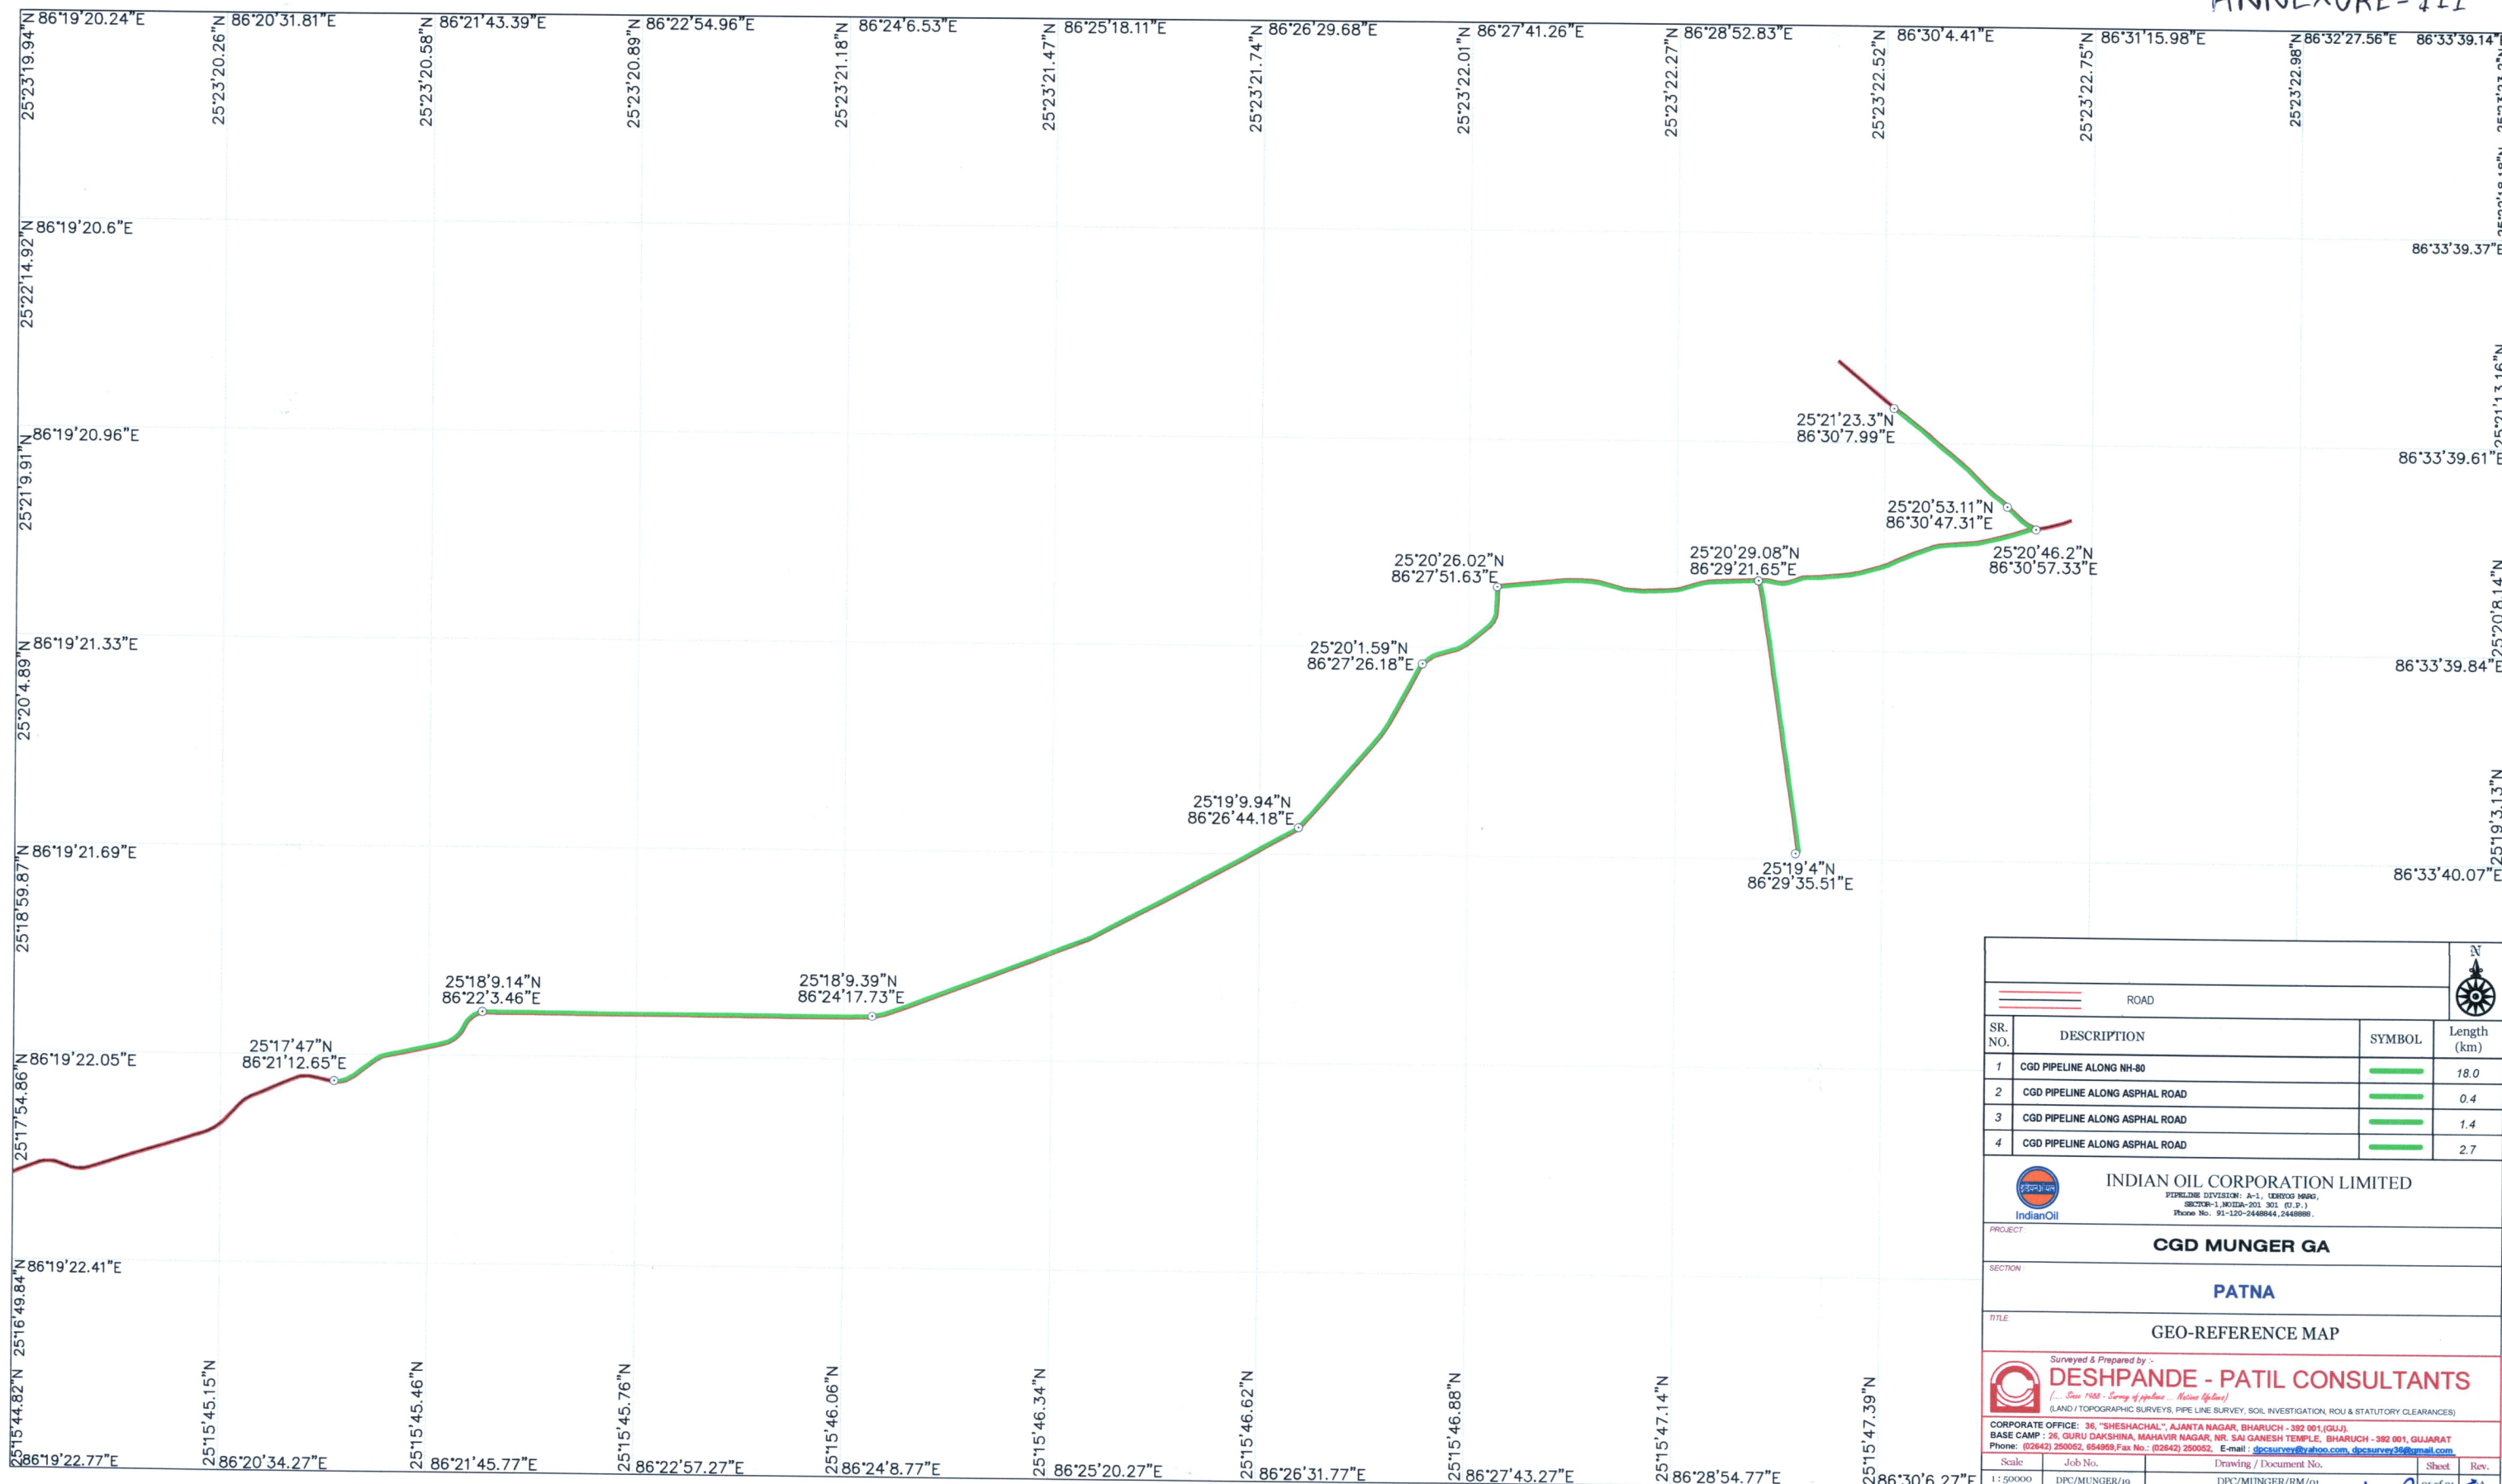

एस.के.नन्दी/S.K NANDY
 मुख्य महाप्रबंधक (निर्माण)/Chief General Manager (Const.)
 इंडियन ऑयल कॉर्पोरेशन लिमिटेड/Indian Oil Corp. Ltd.
 प्रोजेक्ट निर्माण कार्यालय, पटना /Project Construction Office, Patna
 हीरा निकेतन, कालिकेत नगर, बेली रोड, पटना-801503
 Hira Niketan Kaliket Nagar, Bailey Road, Patna-801503