


Manmaandley Dobans Km 10 To Dhaulkanda Motor Road Stage- I Distt. Pithoragarh (Plantation Area- 12.460 Hec.)



0 750 1,500 3,000 4,500 6,000 Meters

1:5,000

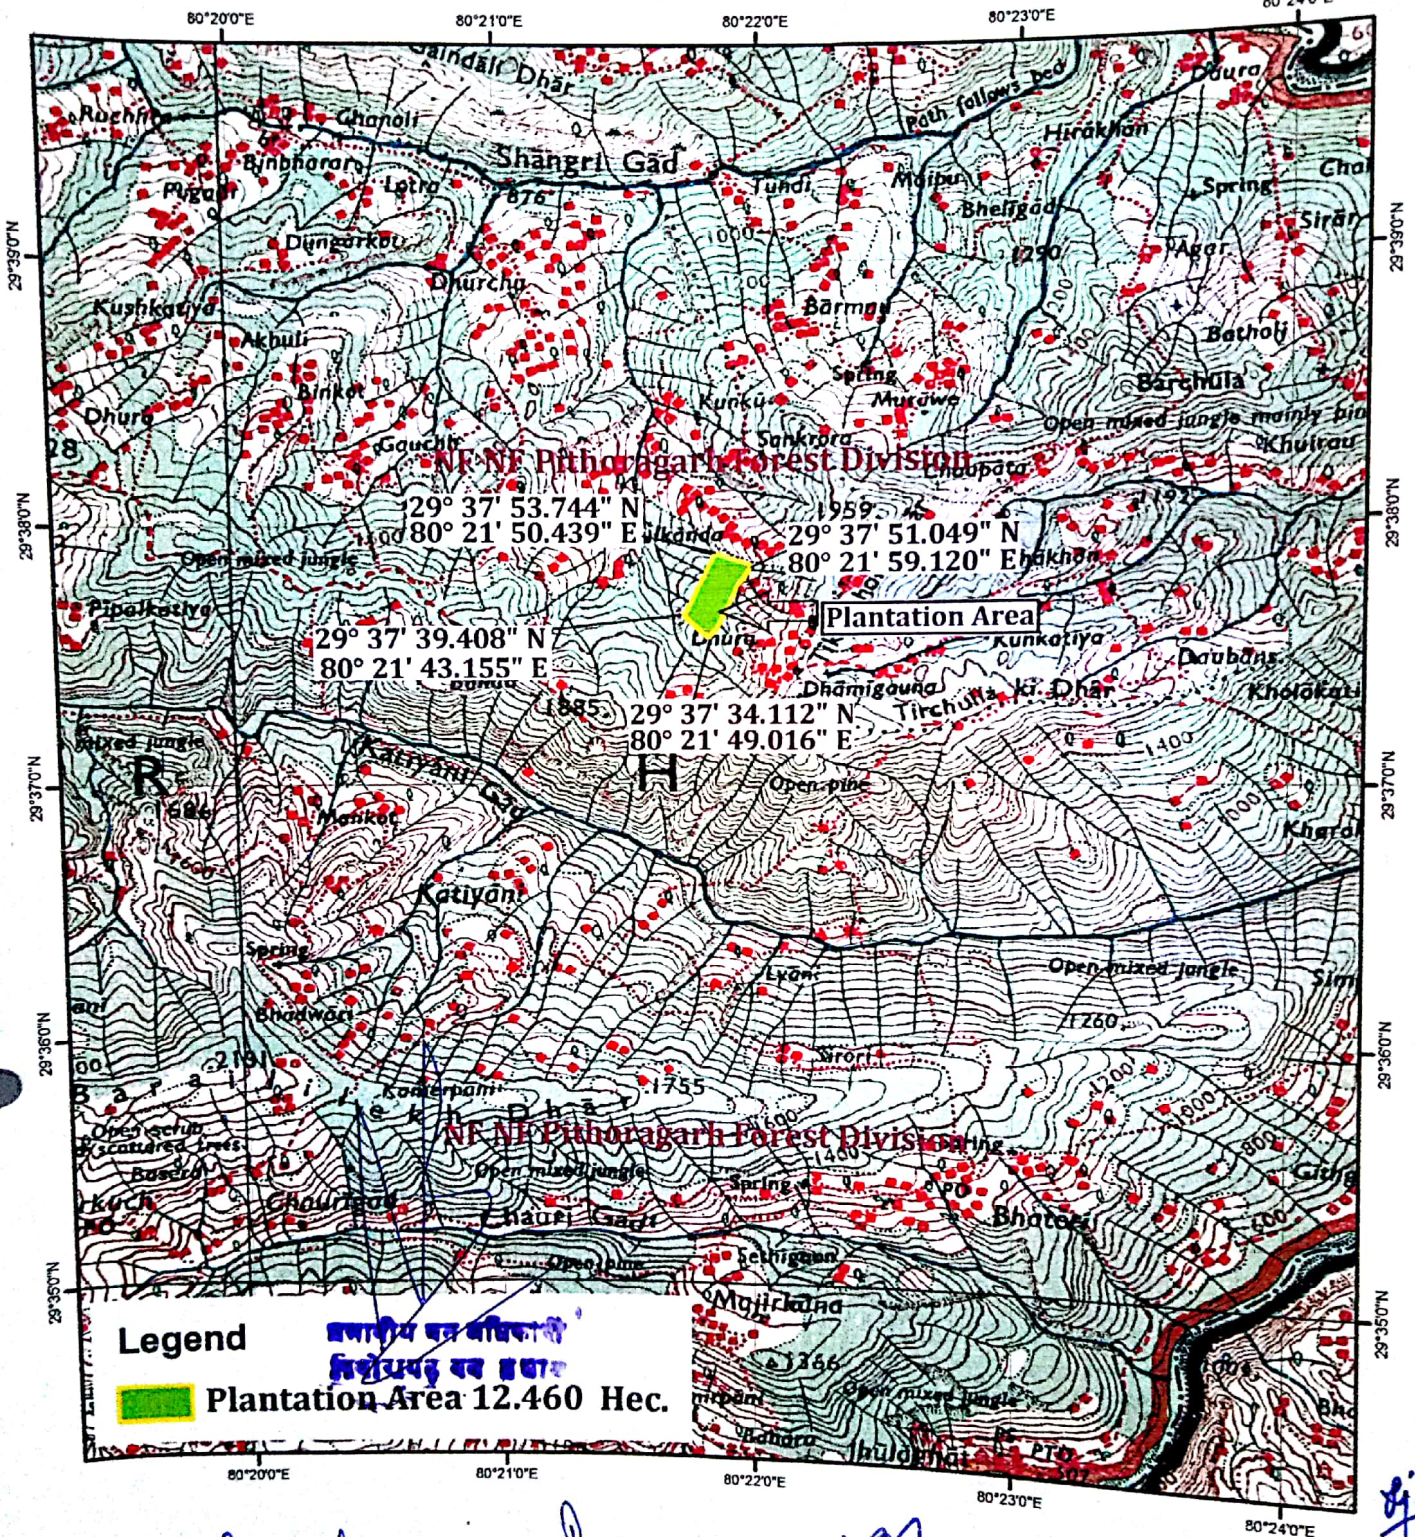

बा(0)सी0 जाशा
रा(0)सी0 क्षेत्र
तहसील एवं जिला पथोग

सहायक अभियन्ता
निर्माण एवं लो निर्माण विभाग
पिथौरागढ़ (उत्तराखण्ड)

बिनाधिकारी
पिथौरागढ़