


जनपद अल्मोड़ा के विधानसभा क्षेत्र सोमेश्वर के विकासखण्ड ताकुला के अन्तर्गत ताकुला में मनान से चन्द्रपुर तक विस्तार कार्य (लम्बाई 2.0 कि०मी०)

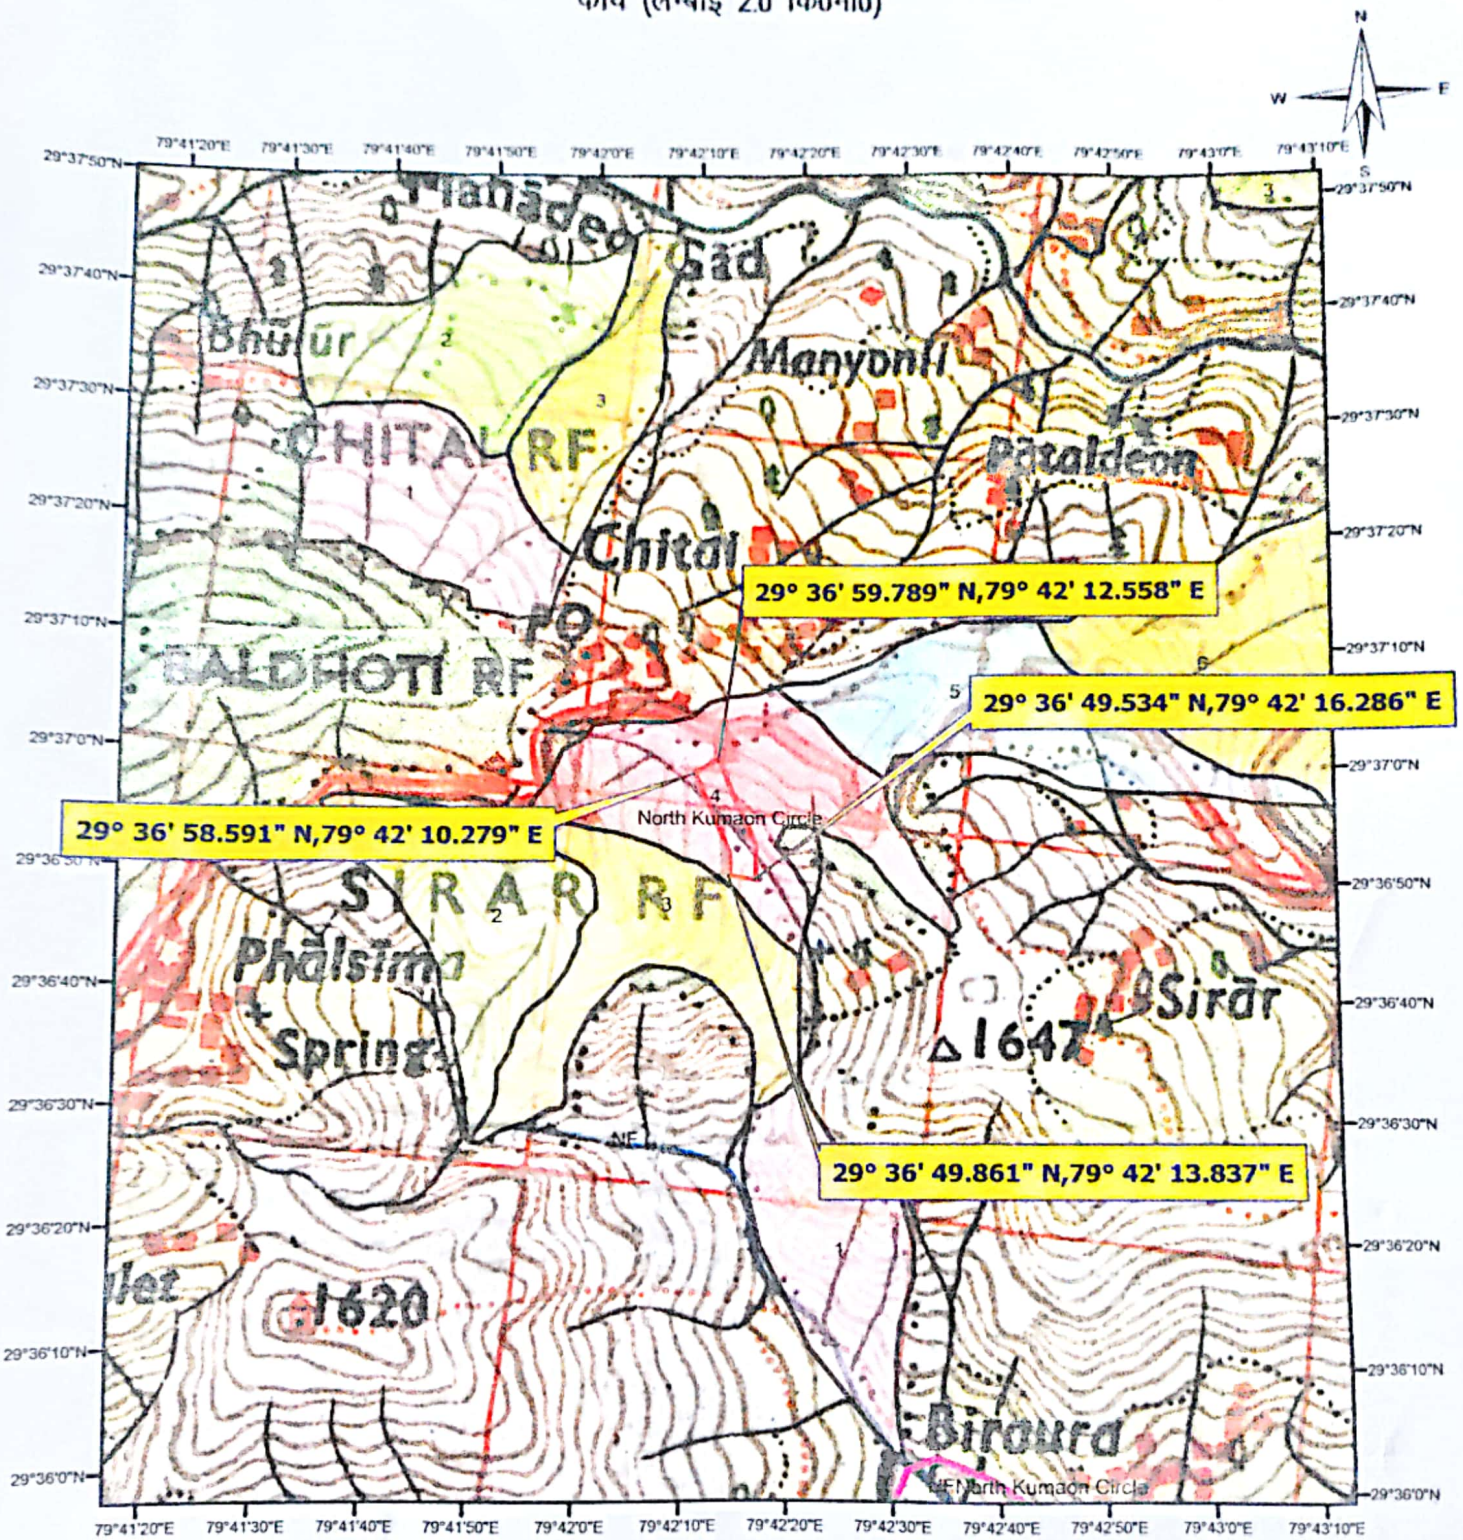

Legend :-

CA area Sirar co.no. 4(2.16Ha)

सहायक अभियन्ता,
निर्माण खण्ड, लो० नि० वि०

अधिकांशी अभियन्ता,
निर्माण खण्ड लो० नि० वि०