


परियोजना का नाम- जनपद अल्मोड़ा में विधानसभा क्षेत्र सल्ट के अंतर्गत स्वतंत्रता संग्राम सेनानीयों के ग्राम थलमाड़ को मुख्य मार्ग से जोड़ने हेतु मोटर मार्ग का निर्माण
लम्बाई 6.00 कि०मी०

Survey Of India Map (Compensatory Afforestation)

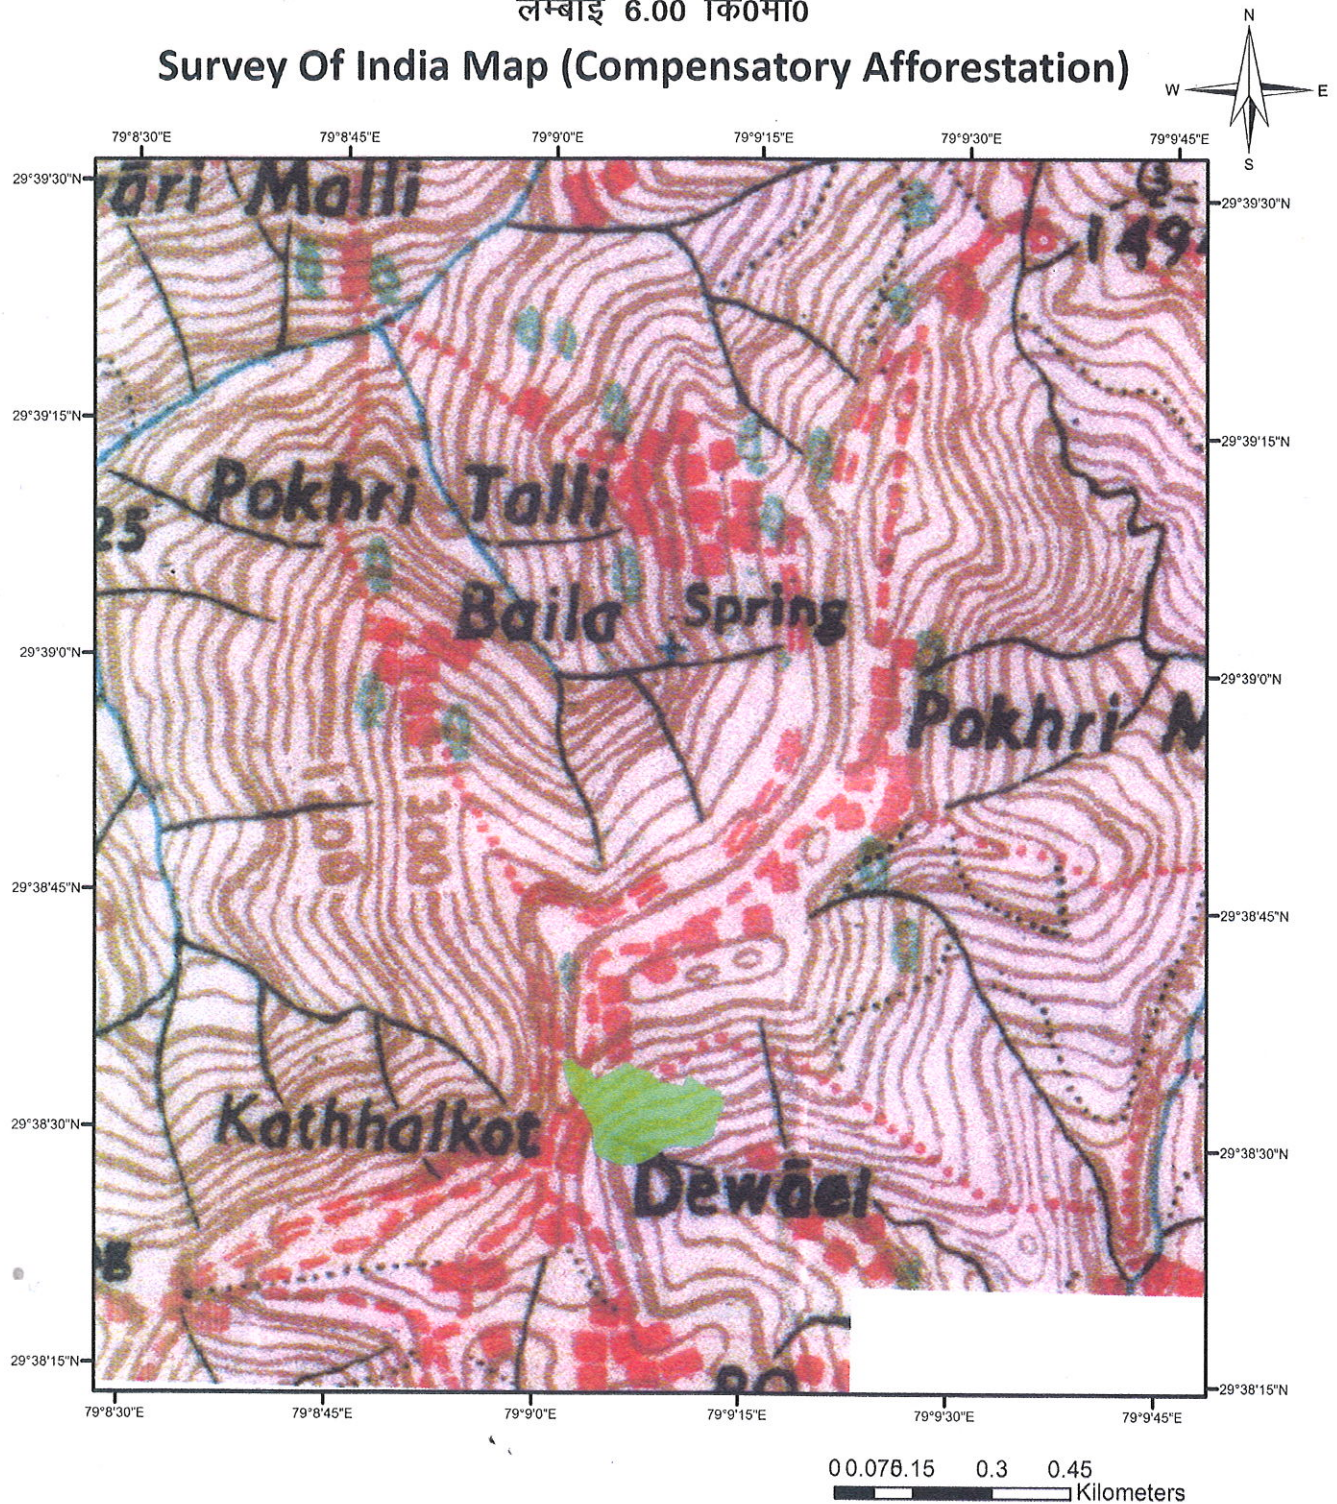

Legend :-

CA Area Devayal 4.410 HE

[Signature]
Amin

[Signature]
सहायक अभियंता
प्र० ख०, लो० नि० वि०
रानीखेत

[Signature]
जायकासी अभियंता
हाम्पीर जम्हा लो० वि० नि०
रानीखेत (अल्मोड़ा)