


कार्य का नाम :- रानीखेत जालली मासी मोटर मार्ग से पनघट से गुलौली होते हुये अभ्याडी की ओर लिंक मोटर मार्ग का नव निर्माण

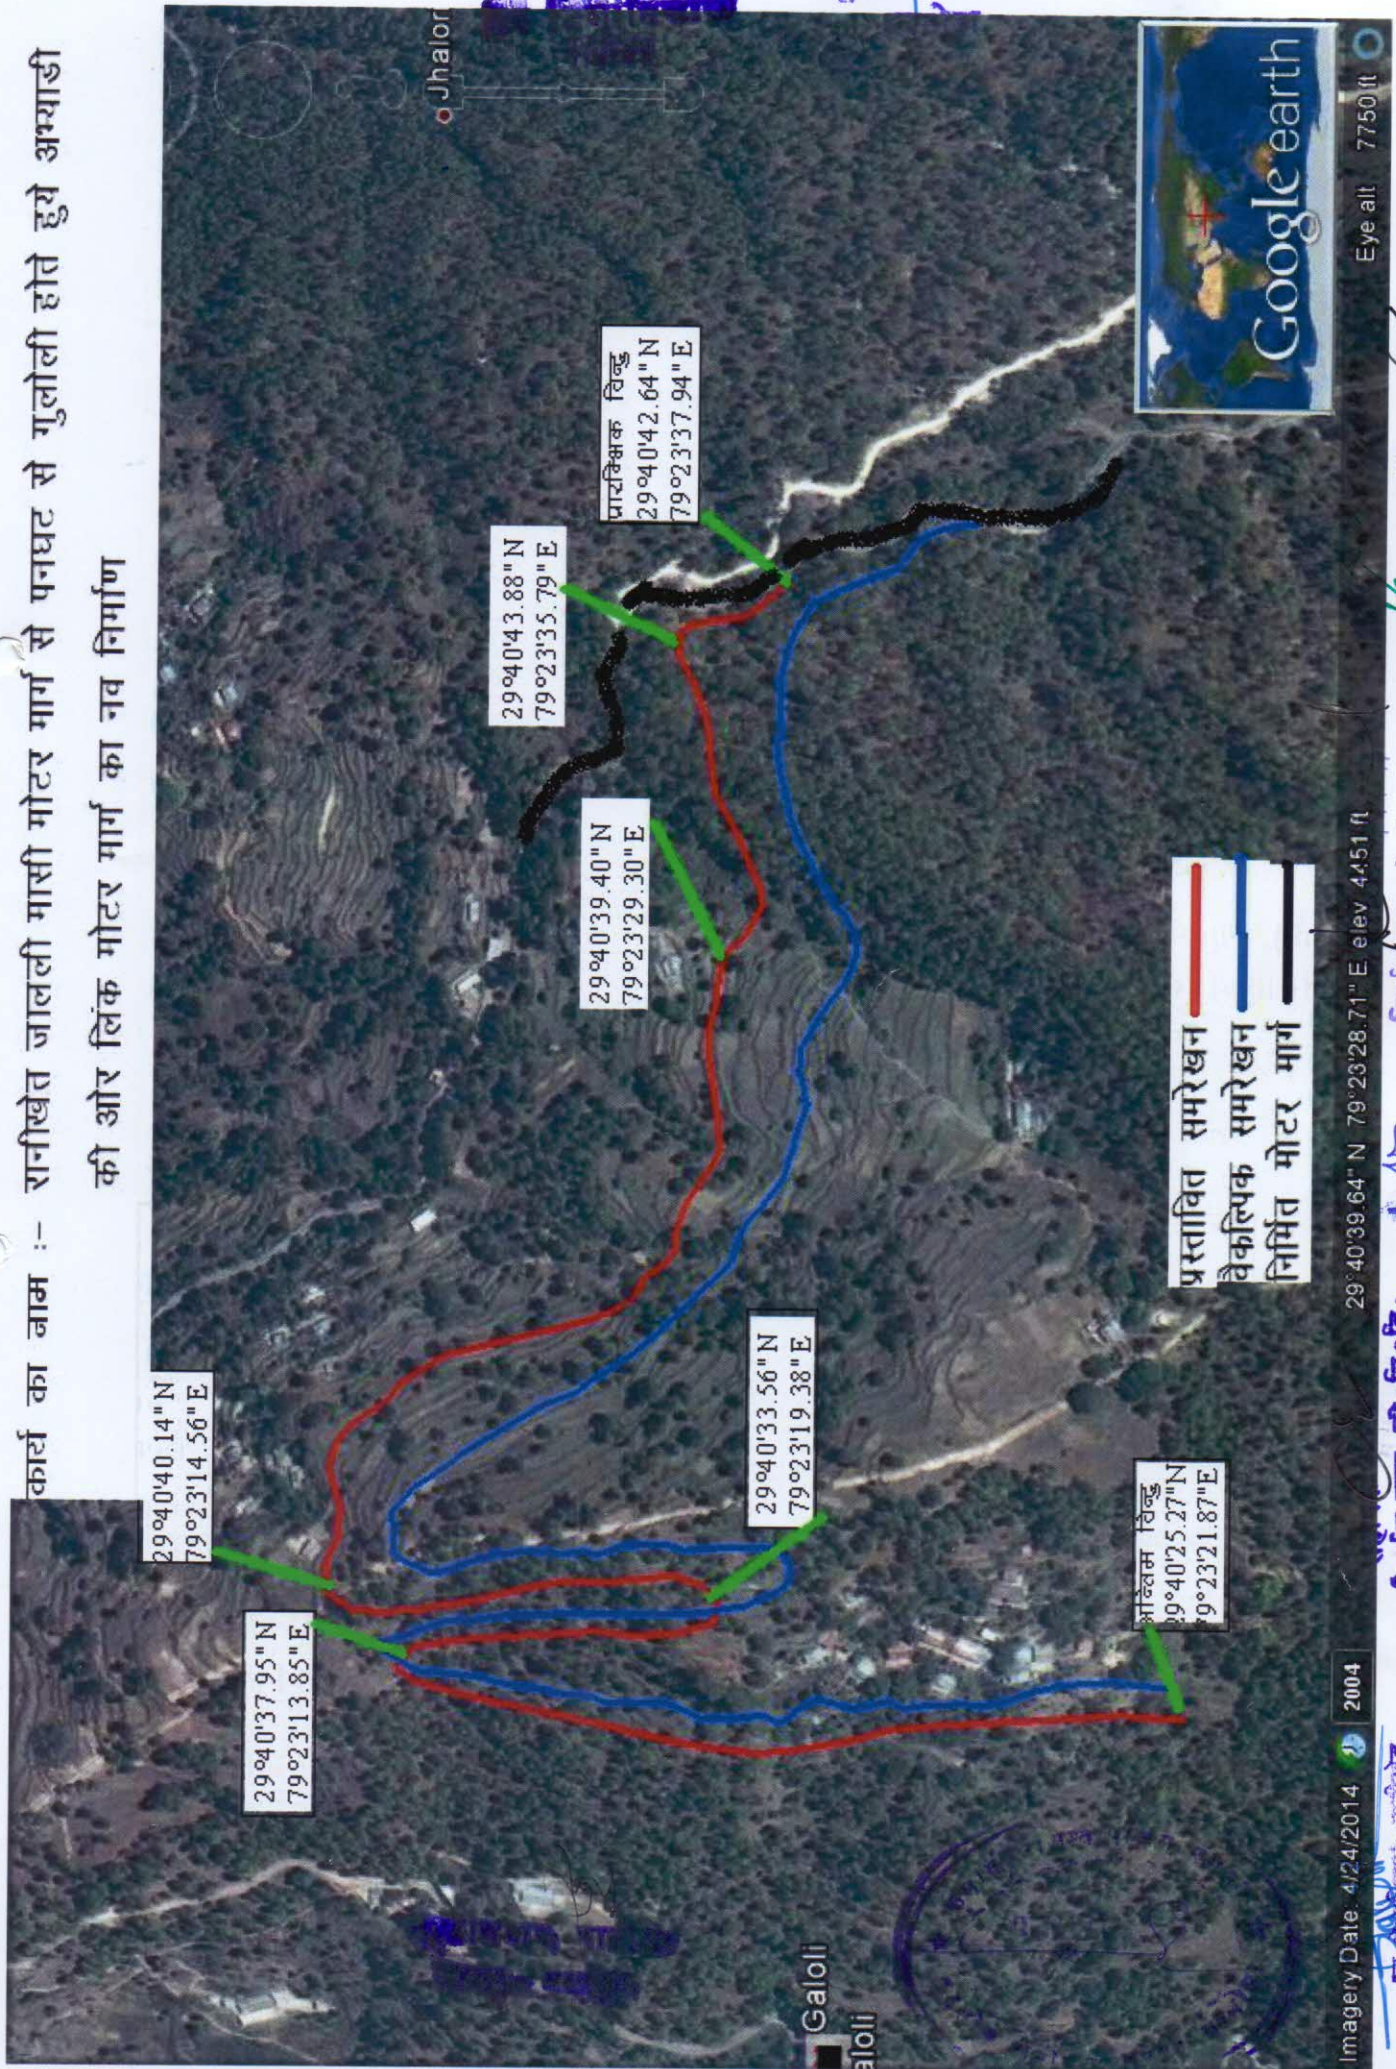

विनिर्माण लॉन्ग, ली.नि.वि. रानीखेत  
अनुमोदन दत्त-प्रभास

विनिर्माण लॉन्ग ली.नि.वि. रानीखेत  
अनुमोदन दत्त-प्रभास

माला अधिकारी