


टोपोग्रीफ मैप:-जनपद रुद्रप्रयाग के विकासखण्ड अगस्त्यमुनि में जिला योजना के अंतर्गत चोपड़ा उडामाण्डा मोटर मार्ग से बनवालधार (जरम्वाड) होते हुए बैजी काण्डई (अनु० बस्ती) तक मोटर मार्ग के निर्माण कार्य हेतु

0 0.5 1 1.5 2 Km

Scale- 1:50,000

SOI Toposheet No. 53N/3

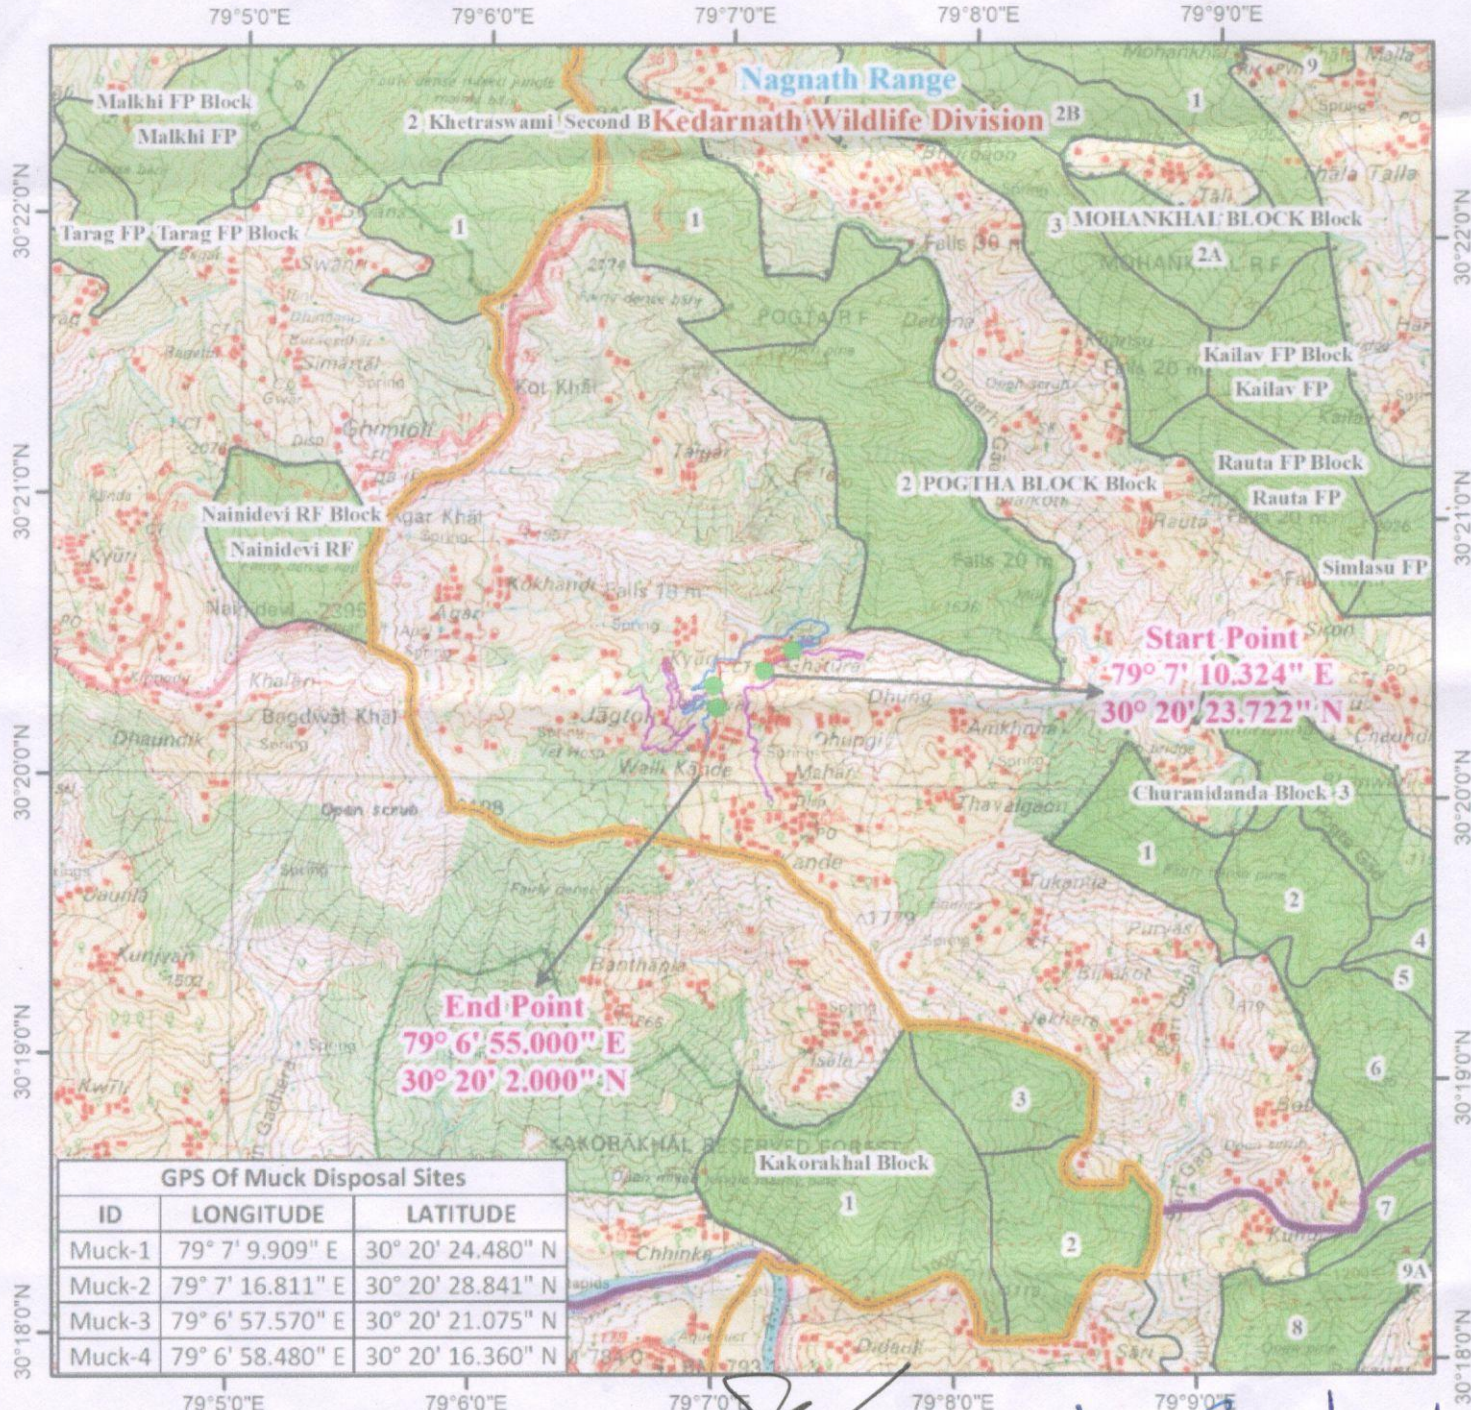

Legend

- Muck Disposal
- Proposed Road
- Alternate Road
- Existing Langha-Pasta-Road
- Existing Kotra-Dwathra-Dharda Road
- Reserve Forest Area
- Reserve Forest Boundary
- Forest Range Boundary
- Forest Division Boundary

Assistant Engineer
Prov. Div. PWD
Rudrapur

अधिसारी अभियन्ता
प्रान्तीय अण्डा रोड विभाग
रुद्रप्रयाग

उप वन संरक्षक
रुद्रप्रयाग वन प्रभाग
रुद्रप्रयाग