


डिजिटल मैप :- विकासखण्ड गैरसैंण की गैरसैंण नगर पंचायत पम्पिंग पेयजल योजना हेतु
चयनित क्षतिपूरक वृक्षारोपण स्थल (क्षेत्रफल 2.292 है०)

0 0.25 0.5 1 1.5 2 Km

Scale-1:50,000

SOI Toposheet No: 53N/02

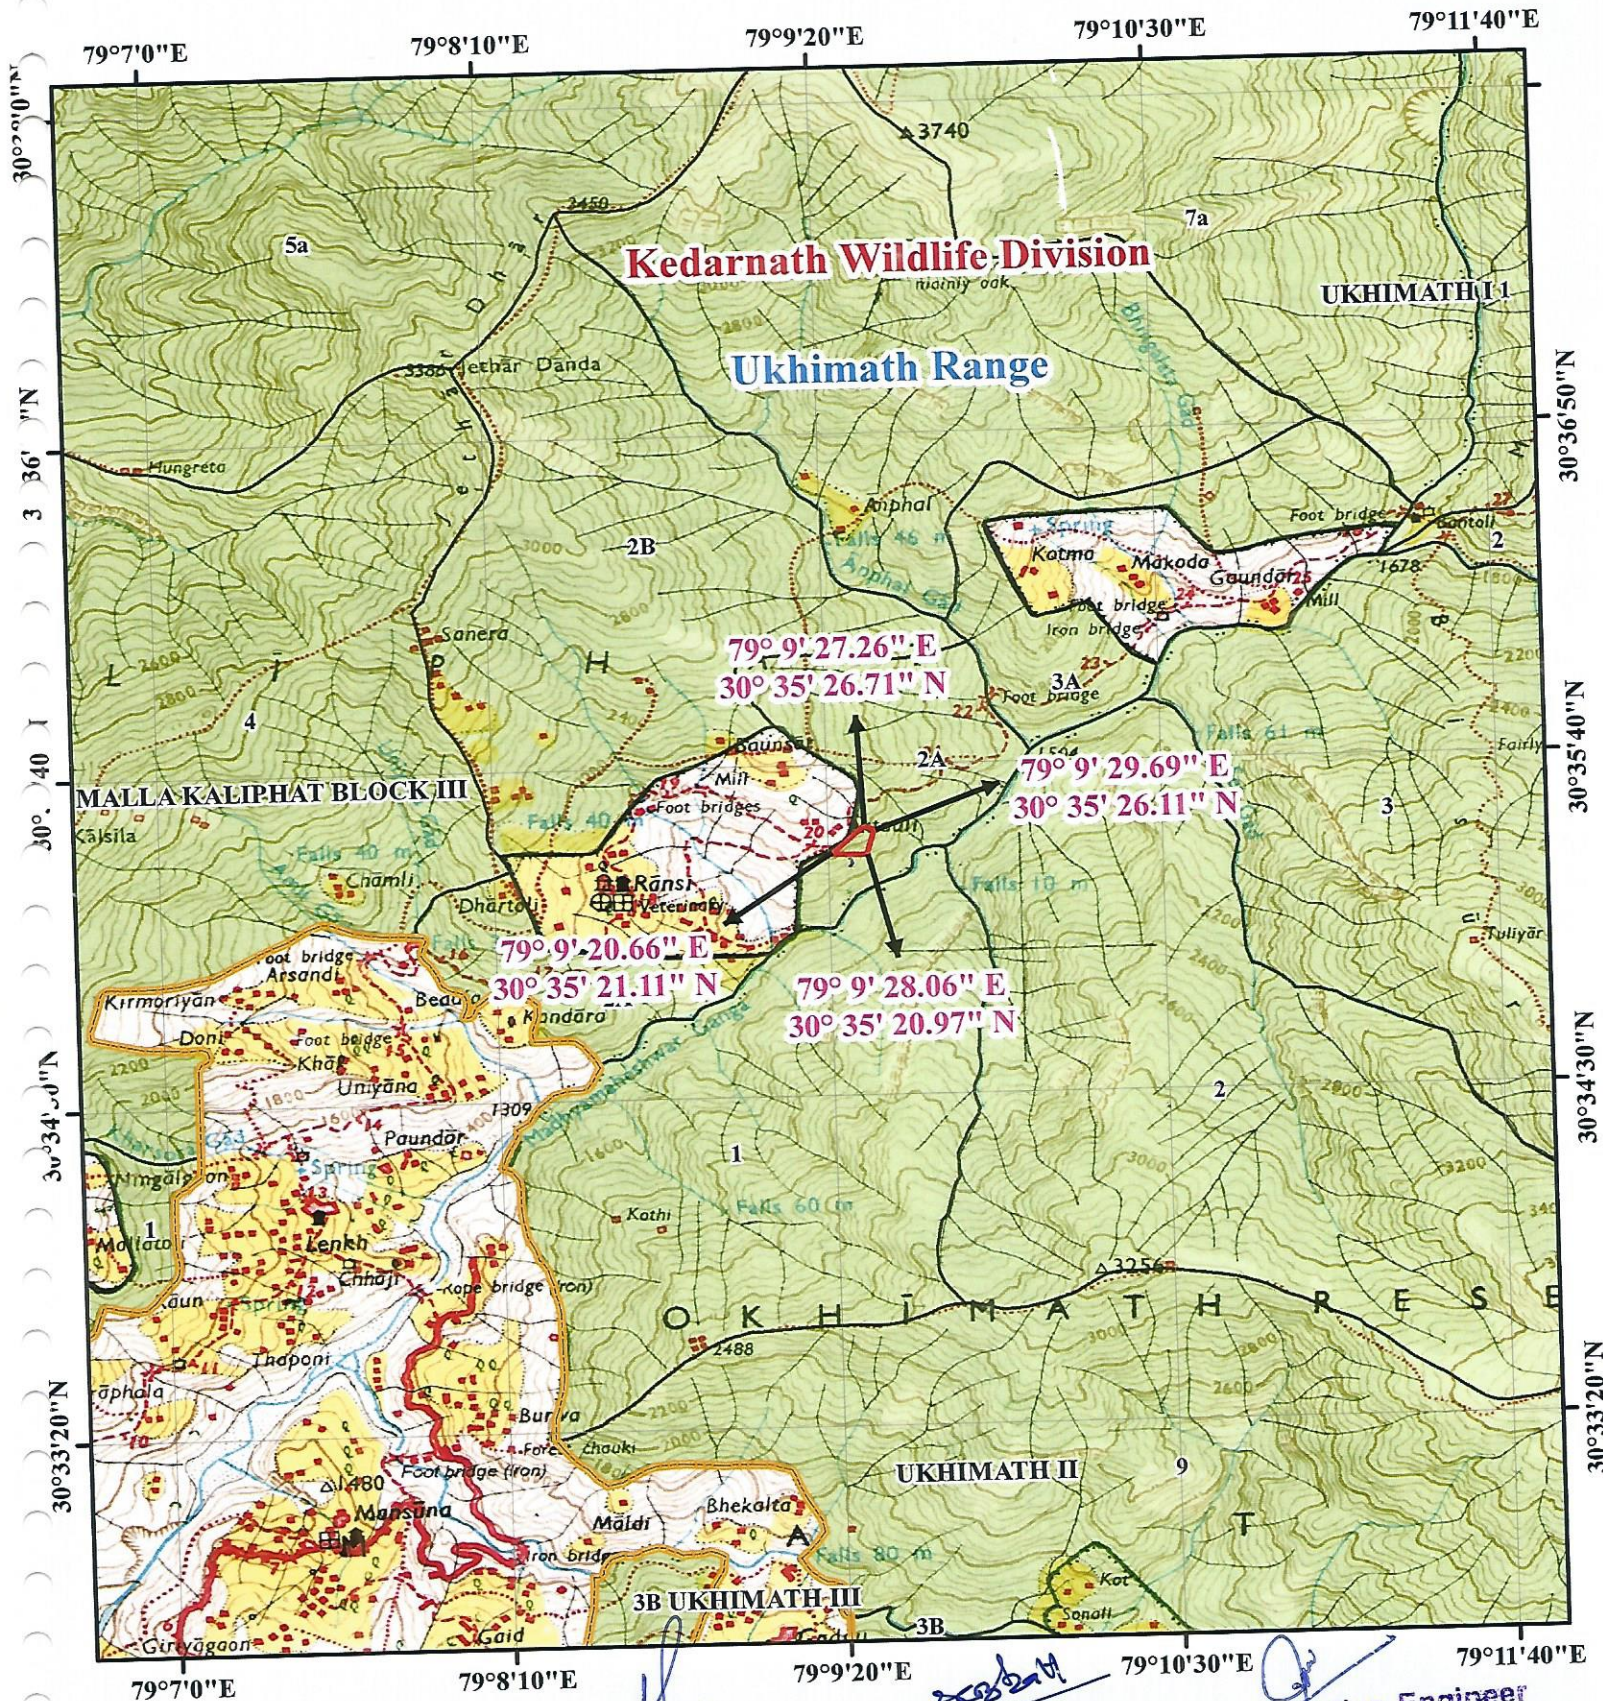

Legend

- Range Boundary
- Reserve Forest Area

A.A.E.
Const. Division,
Uttarakhand Peyjal Nigam,
Karanprayag (Chamoli)

Assistant Engineer
Construction Division
Uttarakhand Peyjal Nigam,
Karanprayag, Chamoli

Executive Engineer
Construction Division
Uttarakhand Peyjal Nigam,
Karanprayag, Chamoli