


डिजिटल मैप :- जनपद चमोली में राज्य योजना के अंतर्गत विकासखण्ड पोखरी में उडामाण्डा से तल्ला-विनगढ़-खुनीगाड़-कुमेड़ा मोटर मार्ग के निर्माण कार्य हेतु क्षतिपूर्क वृक्षारोपण स्थल (कुल क्षेत्रफल 5.02 है०)

N

0 0.25 0.5 1 1.5 2 Km

Scale-1:50,000

SOI Toposheet No: 53 N/03

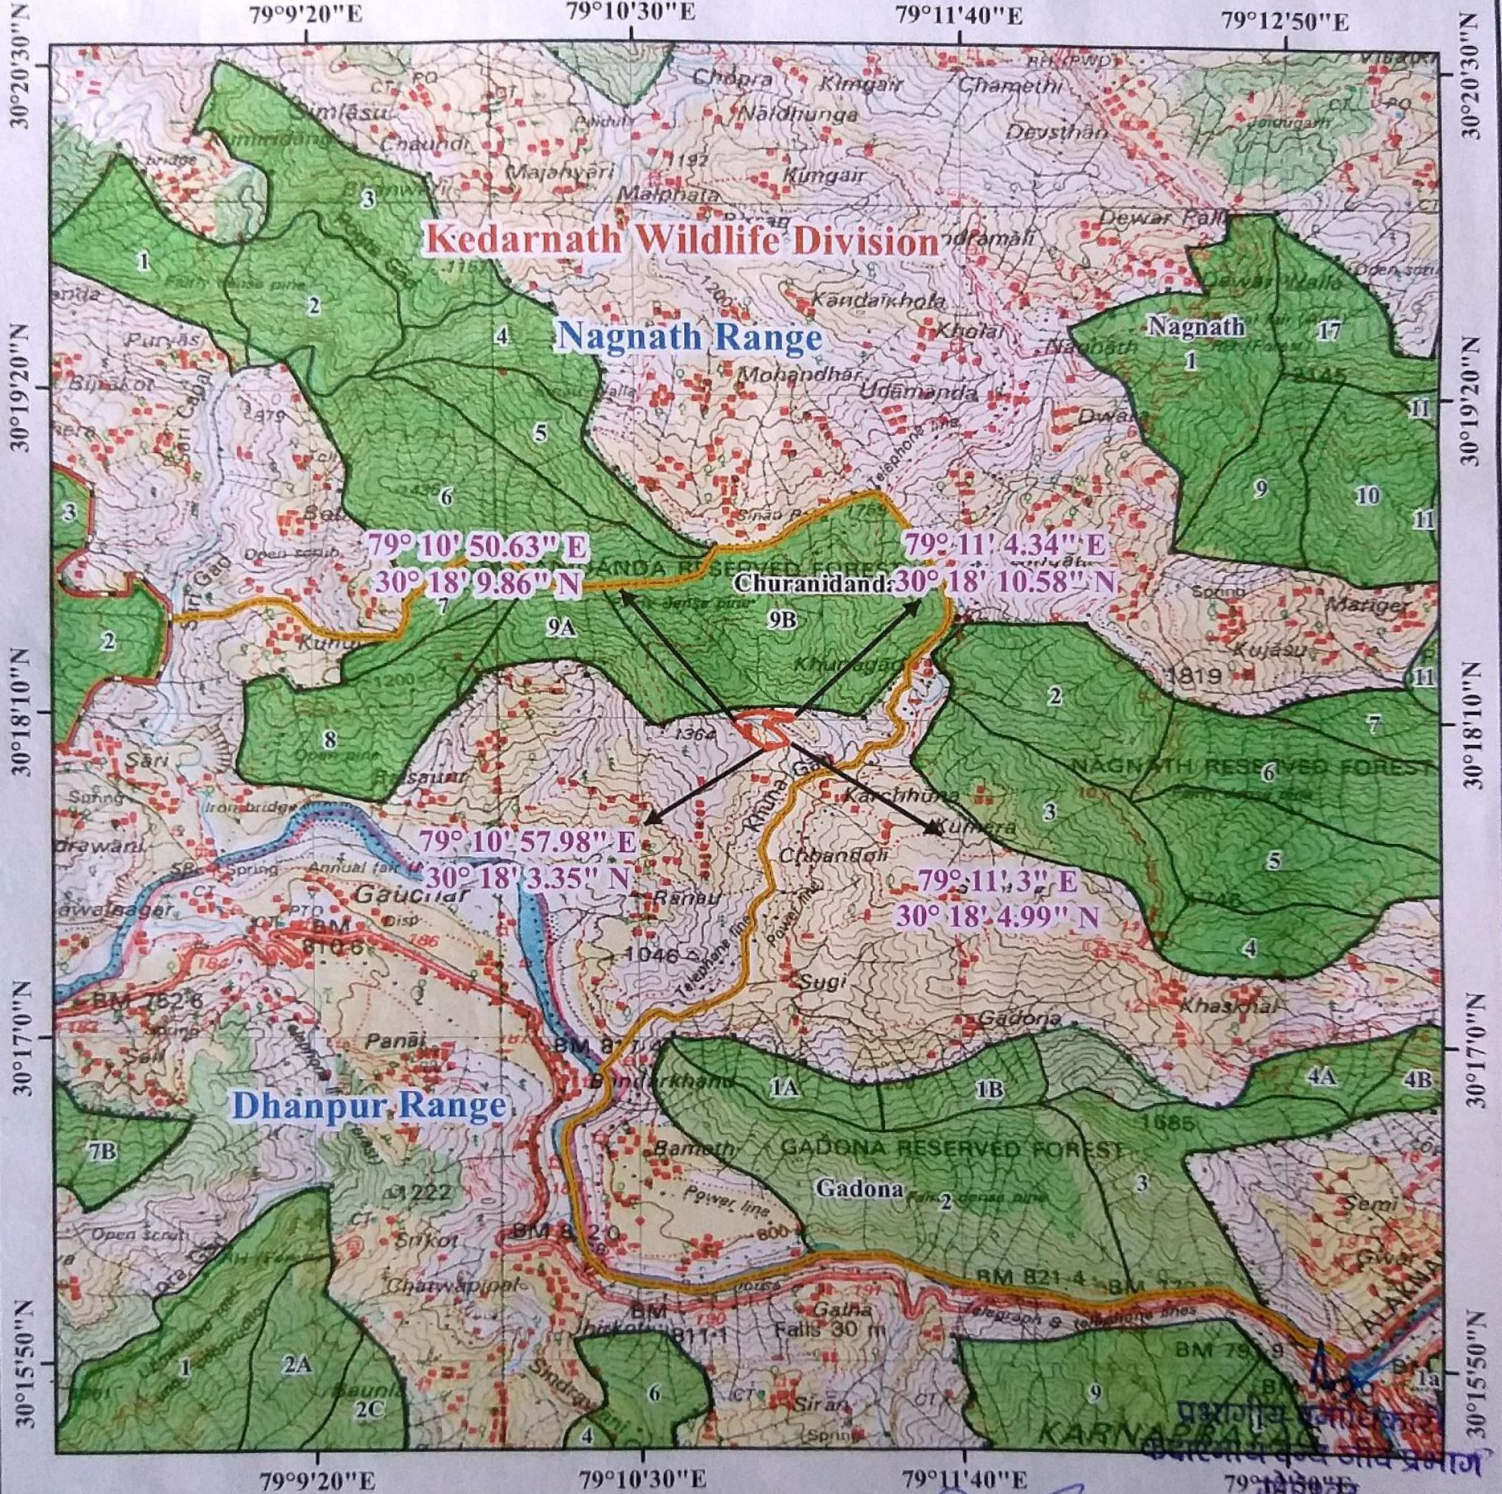

Legend

- Range Boundary
- Reserve Forest Area
- Division Boundary
- Proposed Land

Raj

Rahul

सहायक अभियन्ता
निर्माण खण्ड लो० नि० वि०
पोखरी

राज गहनि
देवा
तहल पोखरी

अधिसासी अभियन्ता
निर्माण खण्ड लो० नि० वि०
पोखरी (चमोली)

THR(P)

वन क्षतिपूर्क
चम्पूर वन क्षेत्र जैत