NAME OF WORK - CONSTRUCTION OF ROAD FROM KANTALGHATTI TO GUGYI KOT REMAR UP TO DHAVIDHAR km 0/00 6/430 (ALTERNATE ALINGMENT)

NOT TO SCALE

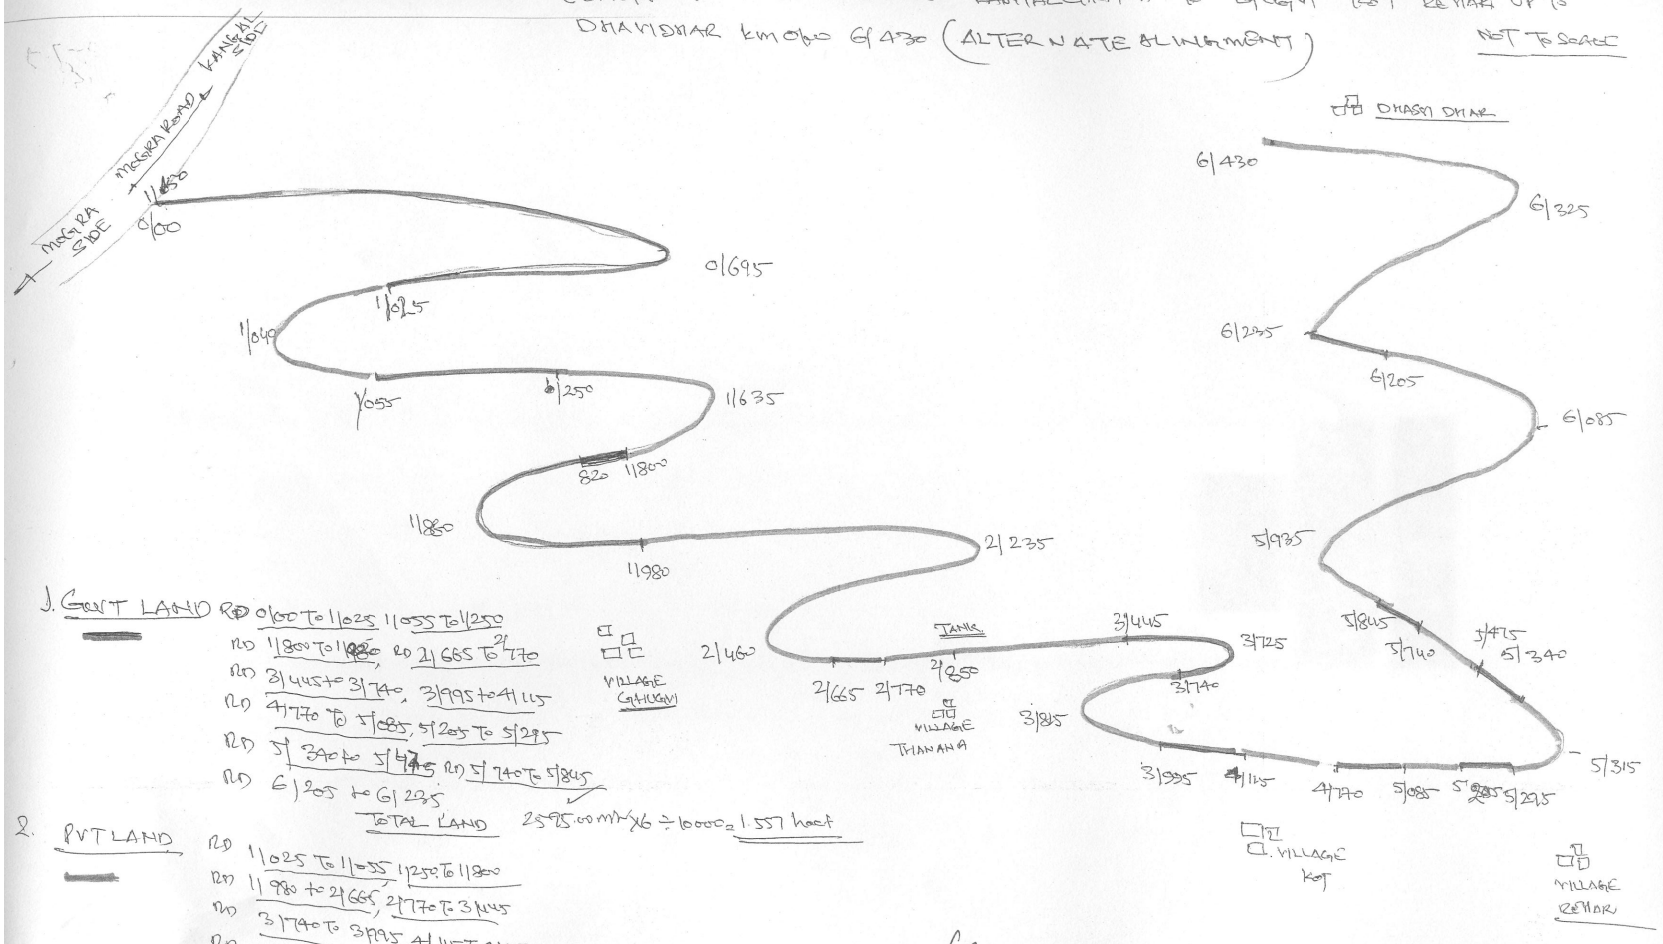

1. GOVT LAND RD 0/00 To 1/025 1/055 To 1/250
RD 1/800 To 1/880, RD 2/665 To 2/770
RD 3/445 to 3/740, 3/995 to 4/115
RD 4/770 To 5/085, 5/205 To 5/295
RD 5/340 to 5/475 RD 5/740 To 5/845
RD 6/205 to 6/235

TOTAL LAND 2595.00 mt x 6 ÷ 10000 = 1.557 hect

2. PVT LAND RD 1/025 To 1/055, 1/250 To 1/800
RD 1/980 to 2/665, 2/770 To 3/445
RD 3/740 To 3/995, 4/115 To 4/770
RD 5/085 To 5/205, 5/295 To 5/340
RD 5/475 to 5/740, 5/845 To 6/205
RD 6/235 To 6/430

= 3835.00 mt x 6 ÷ 10,000 = 2.301 hect

Assistant Engineer
Kumaraisin Subdivision
U.P. PWD, Kumaraisin

Assistant Engineer
Kumaraisin Subdivision
U.P. PWD, Kumaraisin