


डिजिटल मैप:-मा0 मुख्यमंत्री की घोषणा संख्या-70/2017 के अन्तर्गत जनपद टिहरी गढ़वाल के विकास खंड कीर्तिनगर में ग्राम धारी से बागियों तक मोटर मार्ग के निर्माण हेतु (कुल लम्बाई-3.00 कि०मी०)



SOI Toposheet No: 53J/15 78°45'0"E

78°47'30"E

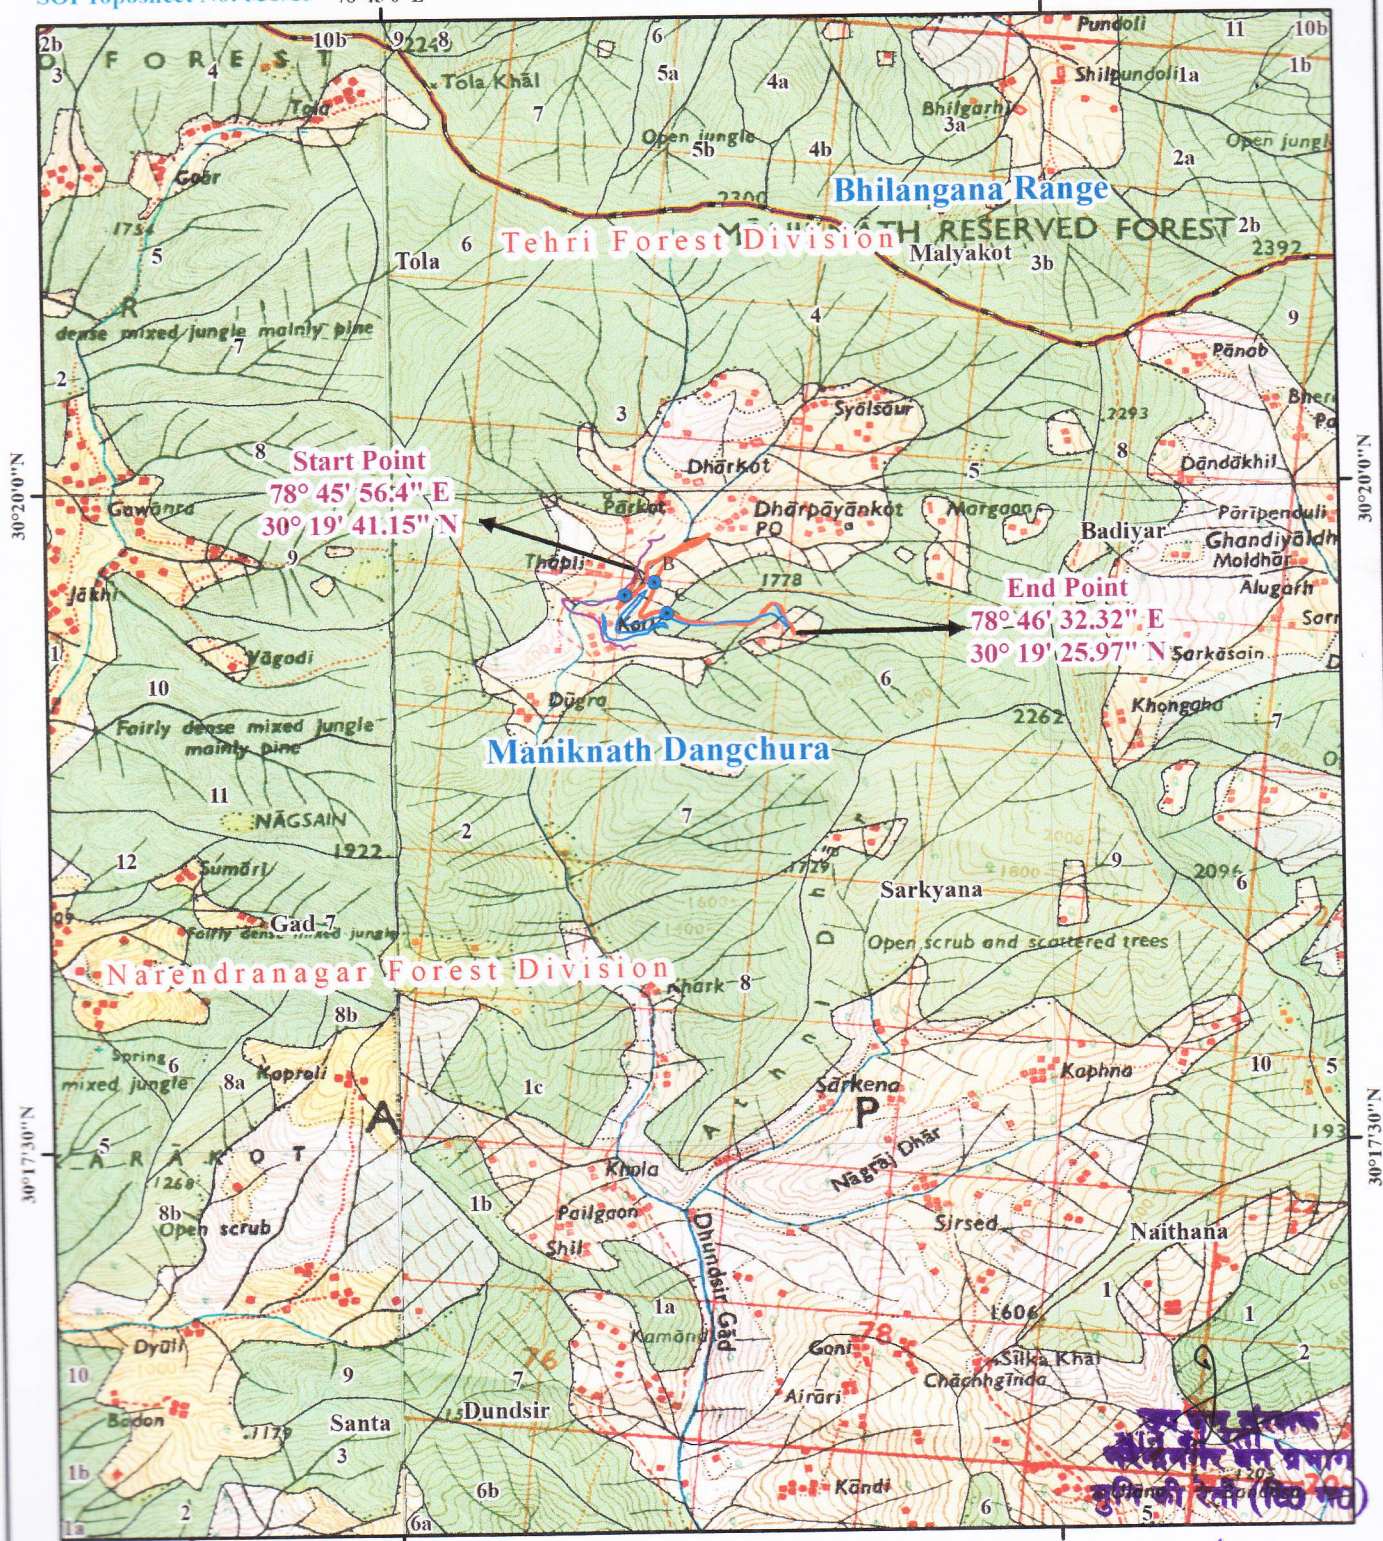

Legend

- Muck disposal Sites
- Existing Road
- Alternate Road
- Proposed Road
- Reserve Forest Area
- Reserve Forest Boundary
- Forest Division Boundary

78°45'0"E

78°47'30"E

Scale: 1:50,000

Prepared by: ITGC, P.C.F. Office, Dehradun

उप जिलाधिकारी
कीर्तिनगर, टिहरी गढ़वाल

उप प्रभागीय वनाधिकारी
(नरेंद्रनगर)
नरेंद्रनगर वन प्रभाग

उप जिलाधिकारी
टिहरी गढ़वाल

वन क्षेत्राधिकारी

Executive Engineer
T.D. P.W.D. Srinagar
H.Q. Kirtinagar

राजस्व उपनिरीक्षक
क्षेत्र - दुण्डसिर
वहसील - कीर्तिनगर
जिला - टिहरी गढ़वाल
महापंच अभियन्ता
लम्बाई 3.00 कि०मी०
कीर्तिनगर-मु० कीर्तिनगर टि० २१