


डिजिटल मैप-जनपद उत्तरकाशी के तहसील मोरी के अंतर्गत जखोल सांखरी जल विद्युत परियोजना के निर्माण हेतु
चयनित स्थल हेतु क्षतिपूर्क वृक्षारोपण स्थल

SOI Toposheet No: 531/01 & 531/04

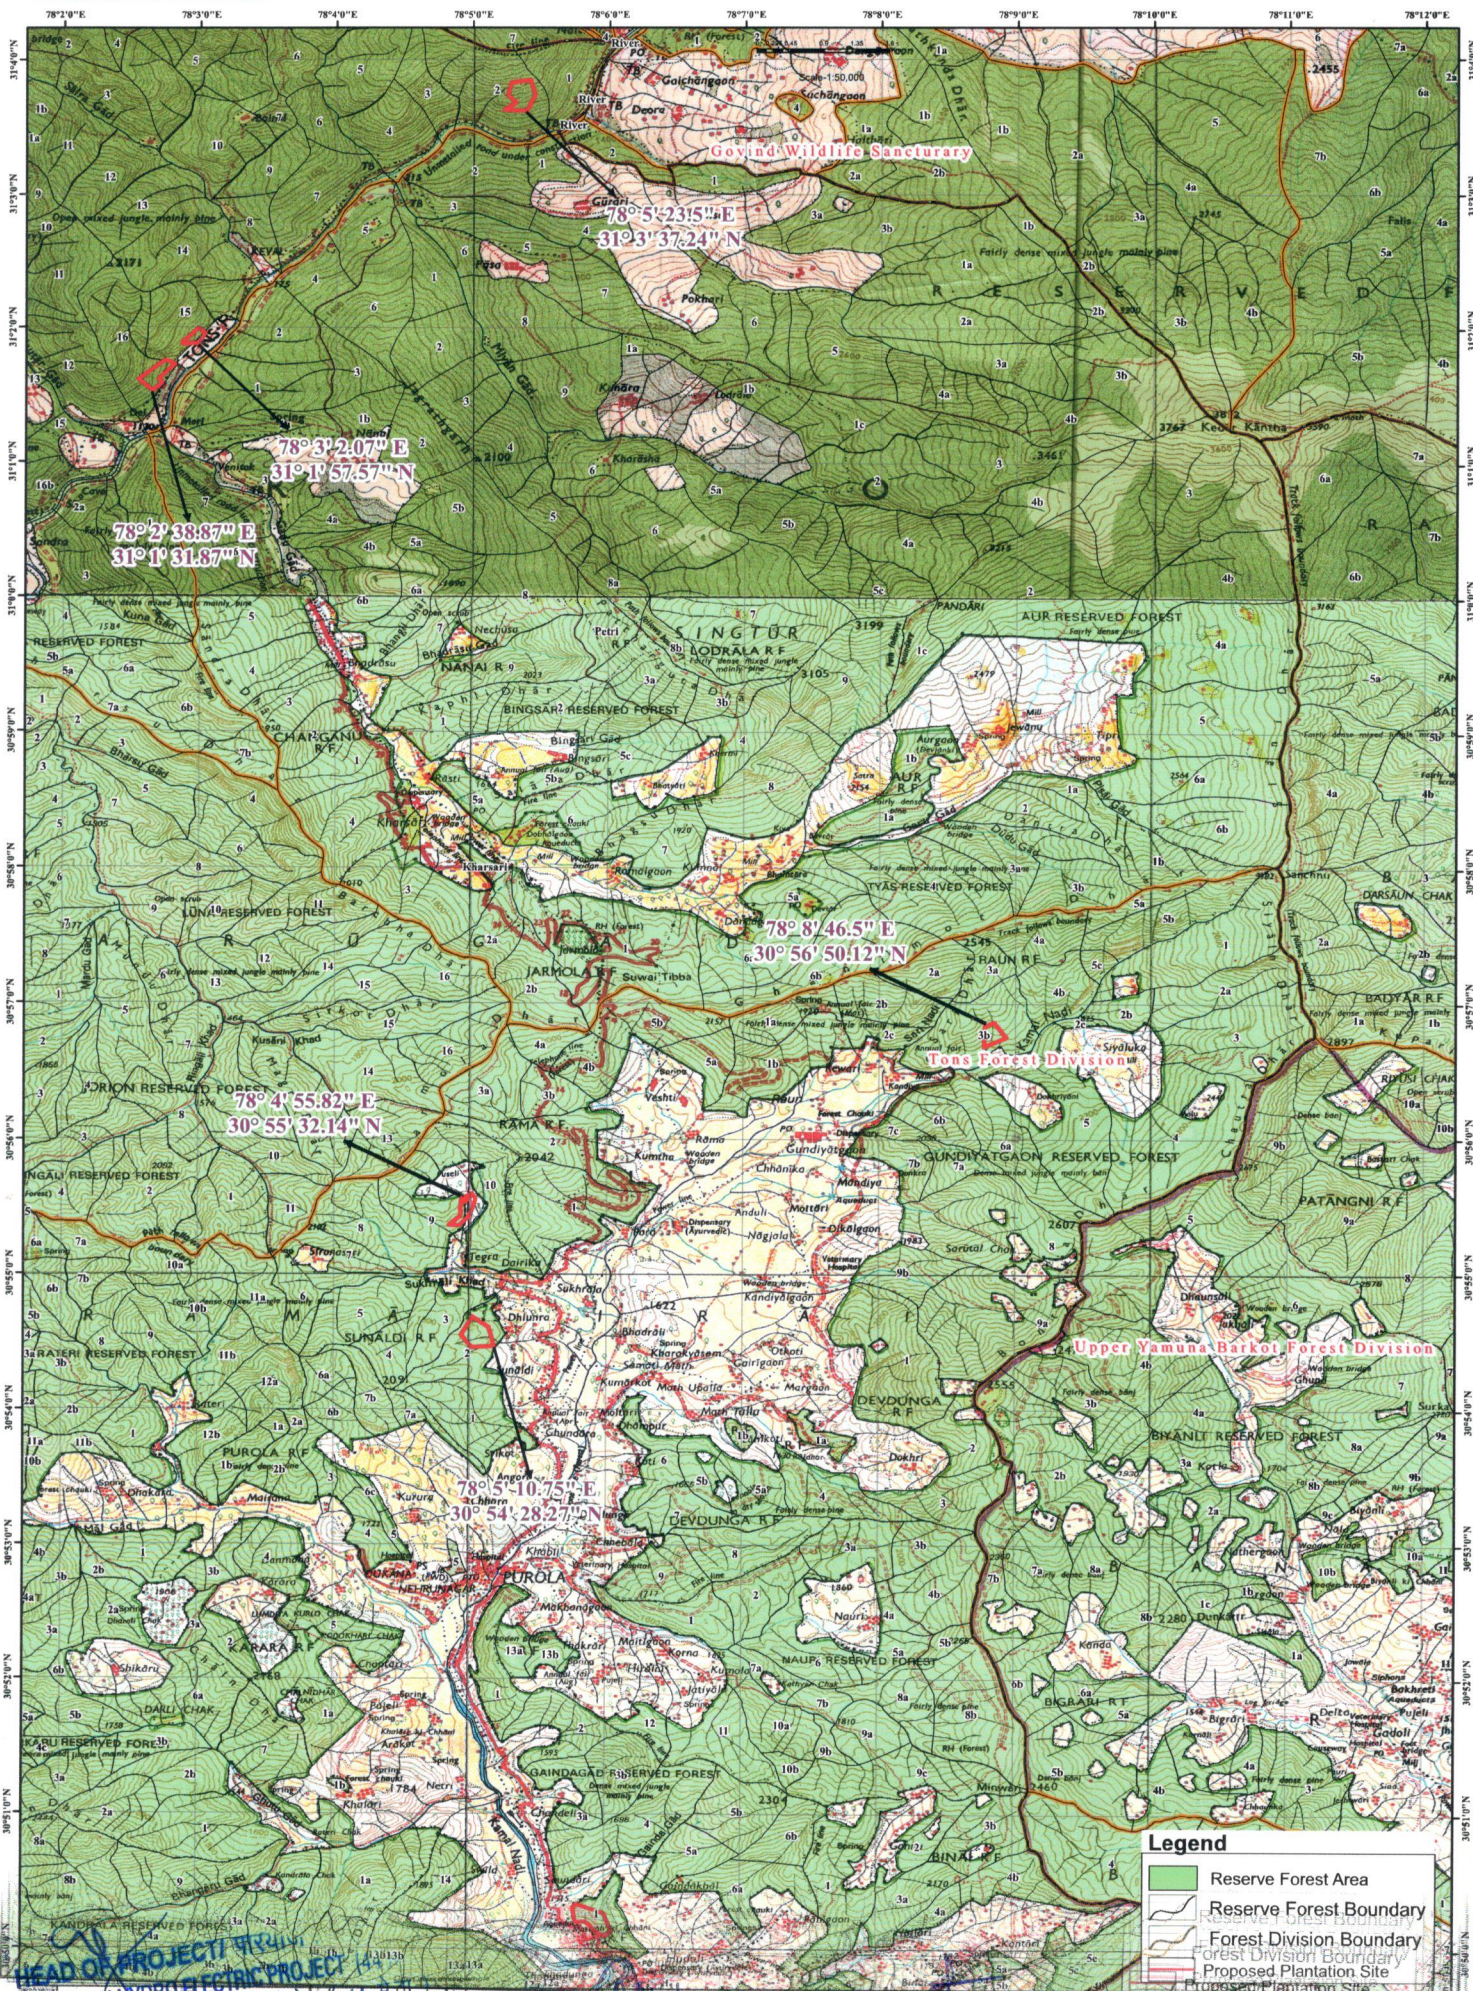

- Legend**
- Reserve Forest Area
 - Reserve Forest Boundary
 - Forest Division Boundary
 - Proposed Plantation Site
 - Proposed Plantation Site

HEAD OF PROJECT परियोजना
JHAKOL SANKRI HYDRO ELECTRIC PROJECT
जाखोल सांखरी हाईड्रो इलेक्ट्रीक प्रोजेक्ट 14 मेवा
SJVN LTD, MORI एसजेवन लिमिटेड, मोरी

वन विभाग
तहसील मोरी

प्रभागीय वनाधिकारी
टैन्स वन प्रभाग, पुरोला

Prepared by: IIGG, PCCF Office, Dehradun