



कार्यालय उप प्रभागीय वनाधिकारी, नरेन्द्रनगर उप वन प्रभाग, मुनिकीरेती।

पत्रांक 519 / 12-1 , मुनिकीरेती, दिनांक

05 / 01 / 2024



सेवा में,

अधिशाली अभियन्ता,
पी0एम0जी0एस0वाई0, सिंचाई खण्ड-2,
नई टिहरी।



विषय :-

जनपद टिहरी के अंतर्गत विकासखण्ड जौनपुर प्रस्तावित मुल्थी ब्यारा (भगद्वारीखाल) से भुत्सी मोटर मार्ग के निर्माण हेतु 3.33 हे० वन भूमि का नैर वानिकी कार्य हेतु ग्राम्य विकास विभाग को प्रत्यावर्तन। (Online Proposal No-FP/UK/ROAD/34354/2018)

संदर्भ:-

प्रभागीय वनाधिकारी, नरेन्द्रनगर वन प्रभाग का पत्रांक सं०-1498/12-1 दिनांक 11.12.2023.

महोदय,

कृपया उपरोक्त विषयक सन्दर्भित पत्र का अवलोकन करने का कष्ट करें, जिसमें उपरोक्त मोटर मार्ग निर्माण में भारत सरकार द्वारा स्वीकृत संरेखण से इतर अन्यत्र संरेखण में मोटर मार्ग निर्माण किये जाने के सम्बन्ध में आपत्ति की गई है।

उपरोक्त प्रकरण में जिस संरेखण पर मोटर मार्ग का निर्माण किया गया है एवं अनुमोदित संरेखण की के०एम०एल० फाइल, उक्त दोनों संरेखण के बार चार्ट, उक्त दोनों संरेखण का लैण्ड शेडयूल सम्बन्धी सूचनायें उपलब्ध कराते हुये अपनी विस्तृत रिपोर्ट उपलब्ध कराने का कष्ट करें ताकि प्रकरण में अग्रिम कार्यवाही की जा सके।

भवदीय

उप प्रभागीय वनाधिकारी,
नरेन्द्रनगर उप वन प्रभाग, मुनिकीरेती।

पत्रांक:- / , दिनांकित।

प्रतिलिपि:- प्रभागीय वनाधिकारी महोदय, नरेन्द्रनगर वन प्रभाग को सूचनार्थ प्रेषित।

उप प्रभागीय वनाधिकारी,
नरेन्द्रनगर उप वन प्रभाग, मुनिकीरेती।

पत्रांक:- / , दिनांकित।

प्रतिलिपि:- वन क्षेत्राधिकारी, सकलाना रेंज को इस आशय से प्रेषित कि प्रकरण की जांच कर विस्तृत आख्या इस कार्यालय को प्रस्तुत करें एवं यदि संरेखण में परिवर्तन किया गया है तो आपके द्वारा की गई कार्यवाही की सूचना इस कार्यालय को उपलब्ध करायें।

उप प्रभागीय वनाधिकारी,
नरेन्द्रनगर उप वन प्रभाग, मुनिकीरेती।



कार्यालय
अधिशाली अभियन्ता
पी०एम०जी०एस०वाई०, सि०ख०-२
नई टिहरी

Tele Phone No. :- 01376-232321
Fax No. :- 01376-232321
E-Mail ID :- eepmgsytehri2@rediffmail.com

प्रधानमंत्री ग्राम सड़क योजना

पत्रांक: 237 / पी०-सि०ख०-२ / भुत्सी

दिनांक- 13 / 02 / 2024

उप प्रभागीय वनाधिकारी
नरेन्द्रनगर, उप वन प्रभाग, मुनिकीरेती।

विषय:- जनपद टिहरी के अन्तर्गत विकासखण्ड जौनपुर में प्रस्तावित फुलेथ-क्यारा (भगद्वारीखाल) से भुत्सी मोटर मार्ग हेतु 3.33 हे० वन भूमि का गैरवानिकी कार्यों हेतु ग्राम्य विकास विभाग को प्रत्यावर्तन के सम्बन्ध (प्रस्ताव संख्या- FP/UK/ROAD/34354/2018)
संदर्भ:- आपका पत्रांक-519 / 12-1, मुनिकीरेती दिनांक 05.01.2024

उपरोक्त विषयक सन्दर्भित पत्र के क्रम में अवगत कराना है कि वनभूमि के अन्तर्गत मोटर मार्ग की स्वीकृति हेतु डी०पी०आर० प्रस्ताव गठन करने के साथ ही वन भूमि का प्रस्ताव भी यथाशीघ्र अपलोड करना आवश्यक होता है, अन्यथा की स्थिति में मोटर मार्ग की डी०पी०आर० स्वीकृत नहीं हो पाती है। तत्समय KML File तथा Geo Reference Map मोटर मार्ग के पूर्व के समरेखण पर लिये गये Coordinate के आधार पर तैयार किये गये थे। सम्भवतः तकनीकी दक्षता की कमी व समयाभाव के कारण वन भूमि प्रस्ताव के लिये तैयार किये गये KML File में त्रुटि परिलक्षित हुई है। कार्यस्थल पर वृक्षों के छपान/पातन तथा मोटर मार्ग का कटान कार्य सक्षम अधिकारी द्वारा स्वीकृत डी०पी०आर० के समरेखण के अनुसार ही किया गया है।

वर्तमान में वास्तविक समरेखण के अनुसार KML File तथा Google map की फोटो तैयार की गयी है, जिसके अनुसार यह प्रमाणित किया जाता है कि उक्त मोटर मार्ग के समरेखण में आने वाले वृक्षों का छपान/कटान व निर्माण कार्य संशोधित Google map के अनुसार ही किया गया है। इस निर्माण कार्य में वन संरक्षण अधिनियम 1980 का किसी भी प्रकार से उल्लंघन नहीं हुआ है। पूर्व समरेखण एवं वर्तमान समरेखण की KML File (C.D) एवं Google map की फोटो, उक्त दोनों समरेखणों का Land Schedule संलग्न कर आपको इस आशय के साथ प्रेषित है कि अपने स्तर से नोडल अधिकारी एवं क्षेत्रीय कार्यालय भारत सरकार को एन०आई०सी० नई दिल्ली के माध्यम से ऑनलाईन पोर्टल में अपलोड किये जाने हेतु अग्रिम आवश्यक कार्यवाही करवाने की कृपा करें।

संलग्न:- उपरोक्तानुसार।

अधिशाली अभियन्ता

पी०एम०जी०एस०वाई०, सि०ख०-२
नई टिहरी

पत्रांक 237 / पी०-सि०ख०-२ / भुत्सी / तददिनांक।

प्रतिलिपि- 1. प्रभागीय वनाधिकारी, नरेन्द्रनगर, वन प्रभाग को उनके पत्रांक संख्या-1498 / 12-1 दिनांक 11.12.2023 के क्रम में सूचनार्थ एवं आवश्यक कार्यवाही हेतु प्रेषित।

2. सहायक अभियन्ता-प्रथम, पी०एम०जी०एस०वाई०, सि०ख०-२ को सूचनार्थ एवं आवश्यक कार्यवाही हेतु प्रेषित।

अधिशाली अभियन्ता

पी०एम०जी०एस०वाई०, सि०ख०-२
नई टिहरी

परियोजना का नाम- फुलेथ-क्यारा मोटर मार्ग के किमी 5.00 (भगद्वारीखाल) से भुत्सी मोटर मार्ग

परियोजना की लम्बाई-चौड़ाई का विवरण (जनपद-देहरादून)

क्र०सं०	भूमि की श्रेणी	लम्बाई (मीटर में)	चौड़ाई (मीटर में)	कुल क्षेत्रफल (वर्ग मी.में)	कुल क्षेत्रफल (हे० में)
1	आरक्षित वन भूमि	30	9.00	74550	0.0270
2	सिविल सोयम वन भूमि	395	9.00	1365	0.3555
3	वन पंचायत	000	9.00	22960	0.0000
मोटर मार्ग हेतु अर्जित कुल वन भूमि					0.3825
4	नाप भूमि	350	9.00	10850	0.3150
कुल नाप भूमि					0.3150
मोटर मार्ग हेतु अर्जित कुल भूमि					0.6975


अपर सहायक अभियन्ता
पी०एम०जी०एस०वाई०, सि०ख०-2
नई टिहरी


सहायक अभियन्ता
पी०एम०जी०एस०वाई०, सि०ख०-2
नई टिहरी


अधिशाली अभियन्ता
पी०एम०जी०एस०वाई०, सि०ख०-2
नई टिहरी

परियोजना का नाम- फुलेथ-क्यारा मोटर मार्ग के किमी 5.00 (भगद्वारीखाल) से भुत्सी मोटर मार्ग

परियोजना की लम्बाई-चौड़ाई का विवरण (जनपद-टिहरी गढ़वाल)

क्र०सं०	भूमि की श्रेणी	लम्बाई (मीटर में)	चौड़ाई (मीटर में)	कुल क्षेत्रफल (वर्ग मी.में)	कुल क्षेत्रफल (है० में)
1	आरक्षित वन भूमि	0000	0	000	0.0000
2	सिविल सोयम वन भूमि	3275	9	29475	2.9475
3	वन पंचायत	0000	0	000	0.0000
मोटर मार्ग हेतु अर्जित कुल वन भूमि					2.9475
4	नाप भूमि	3500	9.00	31500	3.1500
कुल नाप भूमि					3.1500
मोटर मार्ग हेतु अर्जित कुल भूमि					6.0975

Galy

अपर सहायक अभियन्ता
पी०एम०जी०एस०वाई०, सि०ख०-२
नई टिहरी

[Signature]

सहायक अभियन्ता
पी०एम०जी०एस०वाई०, सि०ख०-२
नई टिहरी


[Signature]

अधिशायी अभियन्ता
पी०एम०जी०एस०वाई०, सि०ख०-२
नई टिहरी

BAR CHART


NAME OF ROAD- FULETH-KYARA MOTOR ROAD KM 5.00(BHAGDWARIKHAL) TO BHUTSI MOTOR ROAD UNDER PMGSY

DEHRADUN PART

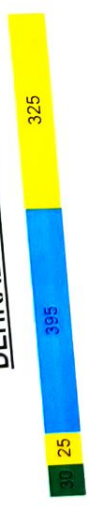

DEHRADUN PART				
S.N.	LAND TYPE	LENGTH	WIDTH	HECT.
1	NAP LAND	350.00	9.00	0.3150
2	CIVIL SOYAM	395.00	7.00	0.2765
3	VAN PANCHAYAT	0.00	7.00	0.0000
4	FOREST LAND	30.00	7.00	0.0210
Scale				Not to scale

TEHRI PART

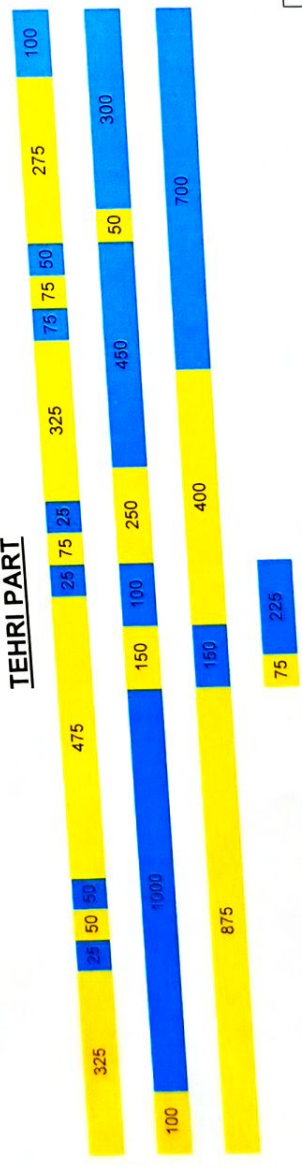


TEHRI PART				
S.N.	LAND TYPE	LENGTH	WIDTH	HECT.
1	NAP LAND	3500.00	9.00	3.1500
2	CIVIL SOYAM	3275.00	7.00	2.2925
3	VAN PANCHAYAT	0.00	7.00	0.0000
4	FOREST LAND	0.00	7.00	0.0000
Scale				Not to scale

Handwritten signature and initials E.E.

Handwritten signature and initials A.E.

Handwritten signature and initials AAE.

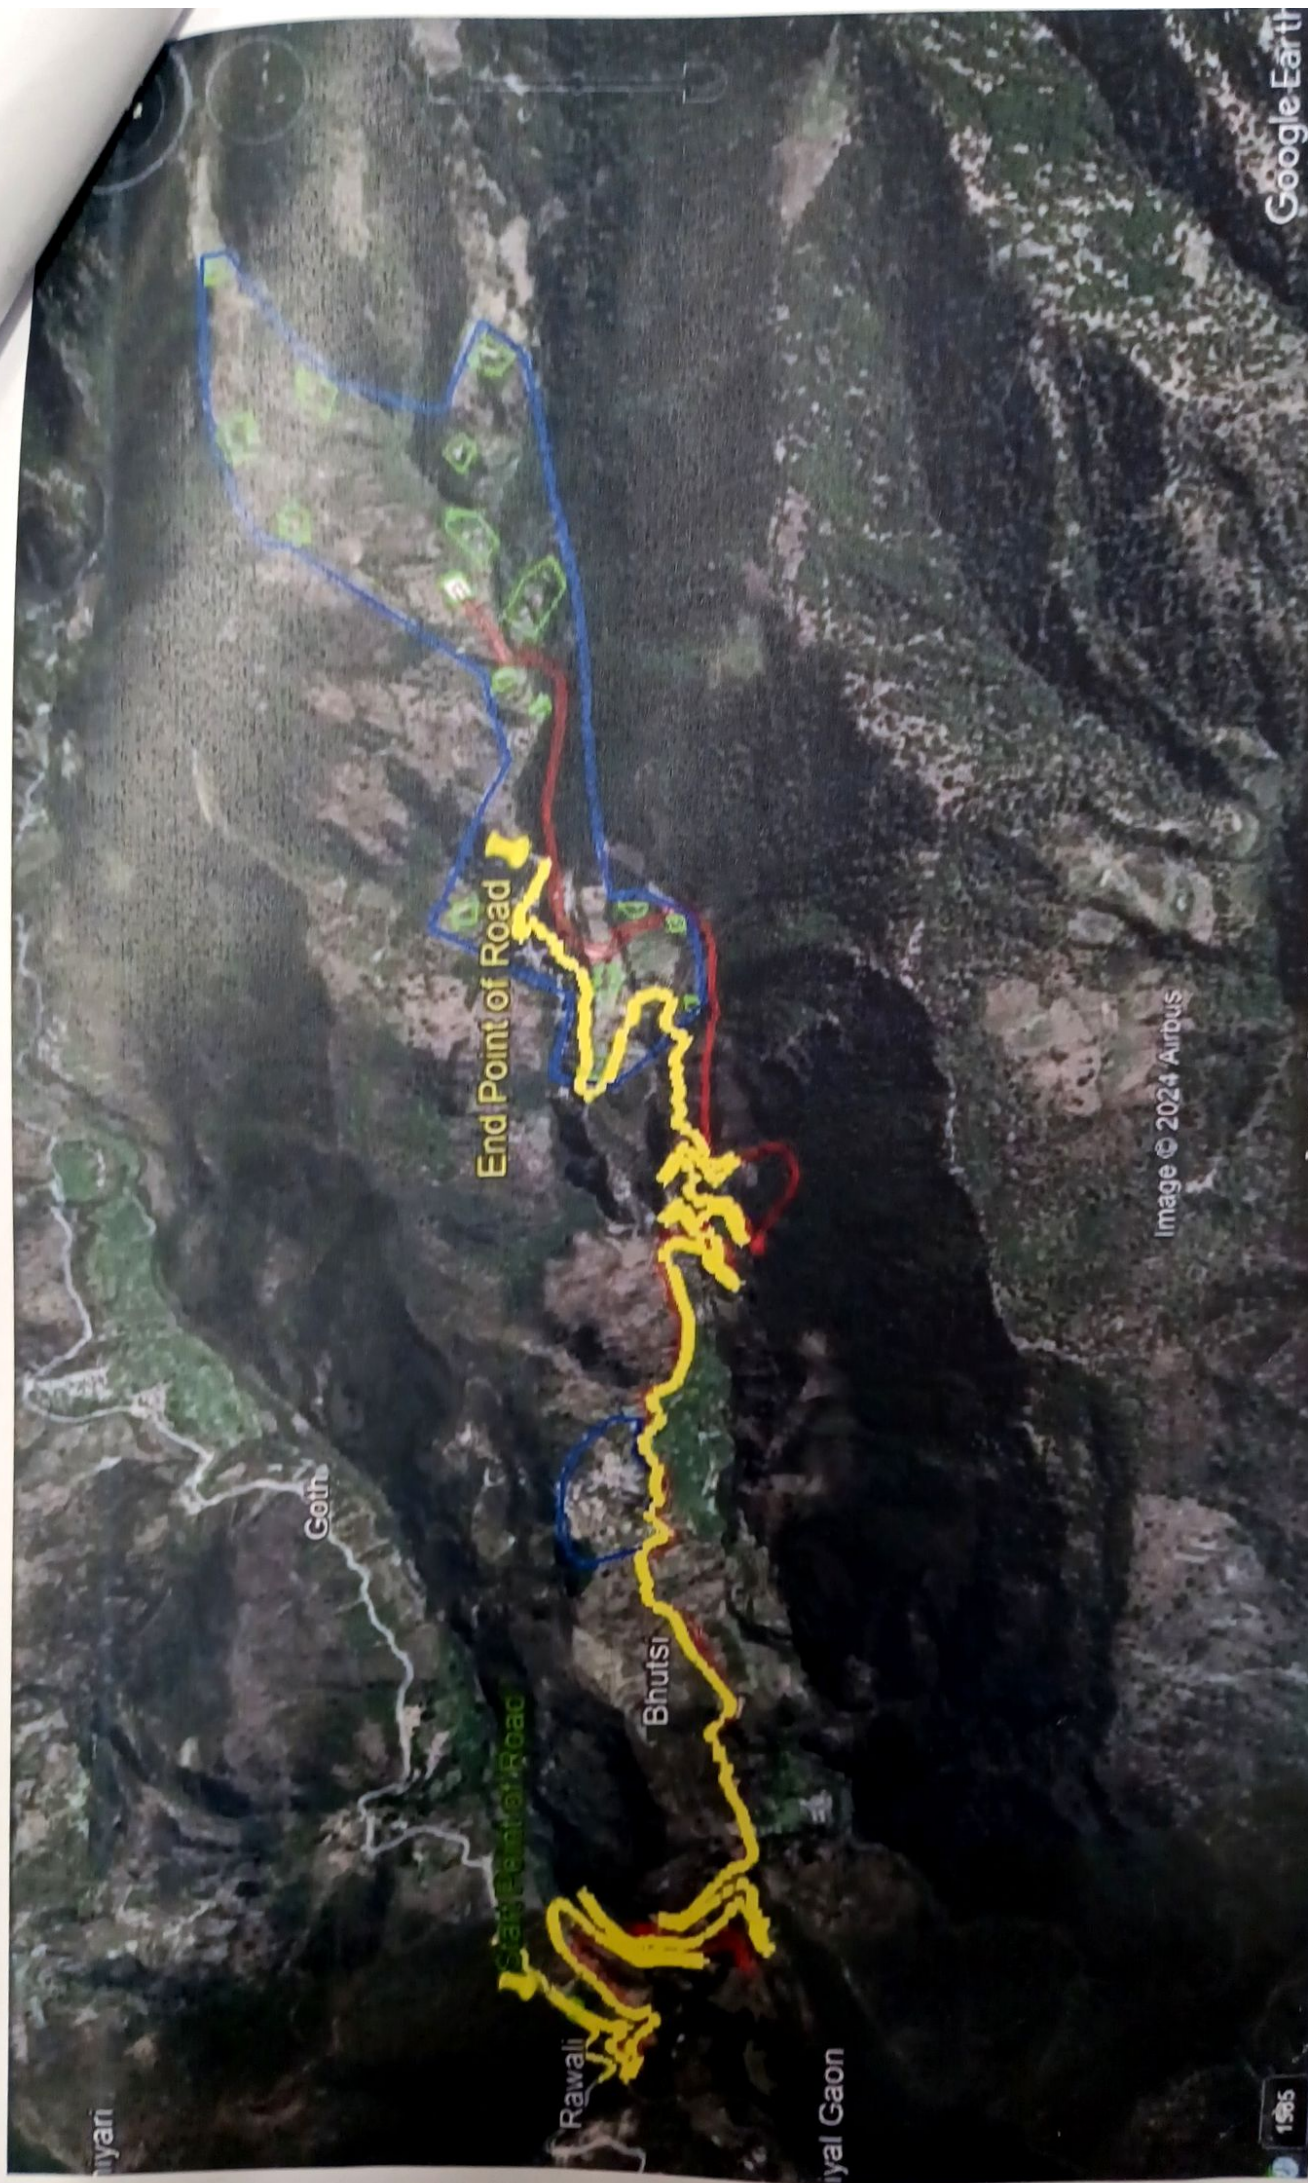

1505

Image © 2024 Airbus

Google Earth

Imagery Date: 4/8/2023 30°24'03.77" N 78°12'37.14" E elev 1318 m eye alt 5.38 km

Cult
AAE

A.E

Womup
E.E

ति
की
के
रा

pm

परियोजना का नाम	:- प्रधानमंत्री ग्राम सड़क योजना के अर्न्तगत जनपद टिहरी के जौनपुर विकास खण्ड में फुलेत - क्यारा मोटर मार्ग के कि०मी० 5.000 (भगदवारी खाल) से भूत्सी के नव निर्माण हेतु वन भूमि हस्तान्तरण प्रस्ताव।
-----------------	--

परियोजना की लम्बाई-चौड़ाई का विवरण

क्र० सं०	भूमि की श्रेणी	लम्बाई (मीटर में)	चौड़ाई (मीटर में)	कुल क्षेत्रफल (वर्ग मी.में)	कुल क्षेत्रफल (है० में)
1.	आरक्षित वन भूमि	000	0	000	0.000
2.	सिविल सोयम वन भूमि	3275	9	29475	2.9475
3.	वन पंचायत	000	0	000	0.000
मोटर मार्ग हेतु अर्जित कुल वन भूमि					2.9475
4.	नाप भूमि	3500	9	31500	3.150
कुल नाप भूमि					3.150
मोटर मार्ग हेतु अर्जित कुल भूमि					6.0975


कनिष्ठ अभियन्ता
पी०एम०जी०एस०वाई०,
खण्ड सिंचाई-२ नई टिहरी


सहायक अभियन्ता
पी०एम०जी०एस०वाई०,
खण्ड सिंचाई-२ नई टिहरी



अधिशासी अभियन्ता
पी०एम०जी०एस०वाई०,
खण्ड सिंचाई-२ नई टिहरी

परियोजना का नाम :-	प्रधानमंत्री ग्राम सड़क योजना के अर्न्तगत जनपद देहरादून के रायपुर विकास खण्ड में फुलेत - ब्यारा मोटर मार्ग के कि०मी० 5.000 (भगदवारी खाल) से भूत्सी कि०मी० (0.775 कि०मी०) के नव निर्माण हेतु वन भूमि हस्तान्तरण प्रस्ताव।
--------------------	--

परियोजना की लम्बाई-चौड़ाई का विवरण

क्र० सं०	भूमि की श्रेणी	लम्बाई (मीटर में)	चौड़ाई (मीटर में)	कुल क्षेत्रफल (वर्ग मी.में)	कुल क्षेत्रफल (हे० में)
1.	आरक्षित वन भूमि	30	9.00	74550	0.0270
2.	सिविल सोयम वन भूमि	395	9.00	1365	0.3555
3.	वन पंचायत	000	9.00	22960	0.0000
मोटर मार्ग हेतु अर्जित कुल वन भूमि					0.3825
4.	नाप भूमि	350	9.00	10850	0.3150
कुल नाप भूमि					0.3150
मोटर मार्ग हेतु अर्जित कुल भूमि					0.6975


कनिष्ठ अभियन्ता
पी०एम०जी०एस०वाई०,
खण्ड सिंचाई-२ नई टिहरी

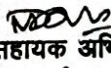
सहायक अभियन्ता
पी०एम०जी०एस०वाई०,
खण्ड सिंचाई-२ नई टिहरी



अधिरासी अभियन्ता
पी०एम०जी०एस०वाई०,
खण्ड सिंचाई-२ नई टिहरी

BAR CHART

NAME OF ROAD :- BHUTSI, JHAMTIYALGAON, PALIDANDA MOTOR ROAD FROM KM 5 OF
FULET KYARA MOTOR ROAD UNDER PMGSY

Km 7.550


DEHRADUN PART

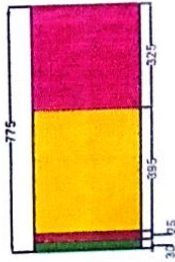

TEHRI PART

S.N	Type of land	Length	Width	Hect.	Sym.
01	Net Land	3500	9.00	3.1500	
02	Cult Soyam	3275	9.00	2.9475	
03	Net Land	0000	9.00	0.0000	
04	Forest Land	0000	9.00	0.0000	
Scale					
1" = 100m = 20 mbs.					

TEHRI PART

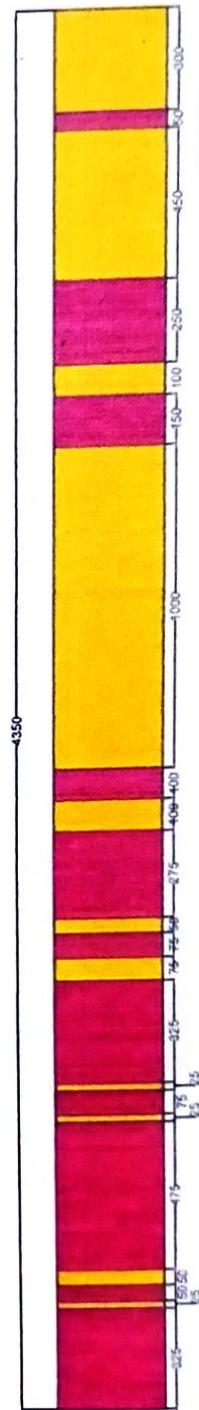


TEHRI PART

S.N	Type of land	Length	Width	Hect.	Sym.
01	Net Land	3500	9.00	3.1500	
02	Cult Soyam	3275	9.00	2.9475	
03	Net Land	0000	9.00	0.0000	
04	Forest Land	0000	9.00	0.0000	
Scale					
1" = 100m = 20 mbs.					

TOTAL

S.N	Type of land	Length	Width	Hect.	Sym.
01	Net Land	3850	9.00	3.465	
02	Cult Soyam	3670	9.00	3.303	
03	Net Land	0000	9.00	0.000	
04	Forest Land	30	9.00	0.027	
Scale					
1" = 100m = 20 mbs.					

"भुत्सी"

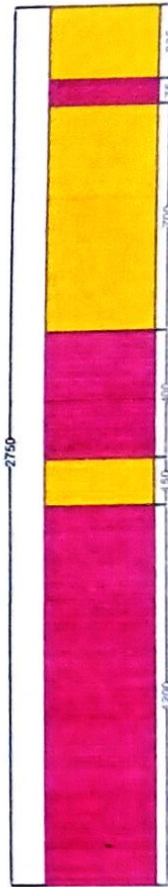

Assistant A.E. New Tehri

Executive Engineer PMGSY, I.D.-2 New Tehri

वन क्षेत्राधिकारी
मसुरी रेंज
मसुरी वन प्रभाग

मसुरी वन प्रभाग

मसुरी वन प्रभाग

BAR CHART

NAME OF ROAD :- BHUTSI, JHAMTIYALGAON, PALIDANDA MOTOR ROAD FROM KM 5 OF FULET - KYARA MOTOR ROAD UNDER PMGSY

Km 7.550


DEHRADUN PART



DEHRADUN PART

S. No	Type of land	Length	Width	Area	Byes
01	Imp Land	3000	0.00	0.3150	
02	Cult. Land	3005	0.00	0.3555	
03	Van. Land	0000	0.00	0.0000	
04	Forest Land	30	0.00	0.0270	
Scale					
1:1 - 100m x 20 m					

TEHRI PART

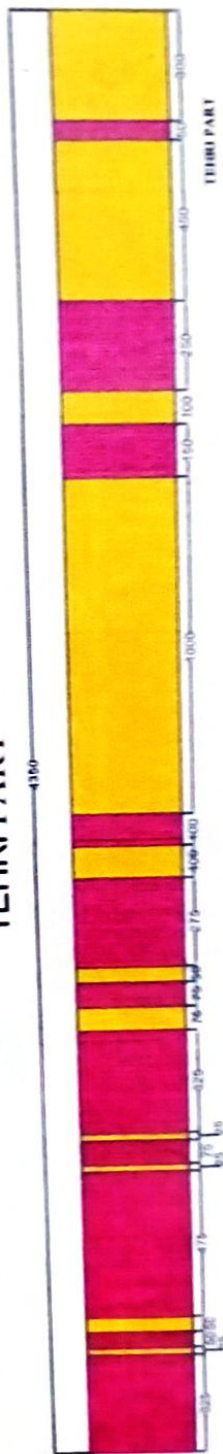

TEHRI PART

S. No	Type of land	Length	Width	Area	Byes
01	Imp Land	3000	0.00	3.1500	
02	Cult. Land	3275	0.00	2.9475	
03	Van. Land	0000	0.00	0.0000	
04	Forest Land	0000	0.00	0.0000	
Scale					
1:1 - 100m x 20 m					



TOTAL

S. No	Type of land	Length	Width	Area	Byes
01	Imp Land	3000	0.00	3.465	
02	Cult. Land	3070	0.00	3.403	
03	Van. Land	0000	0.00	0.0000	
04	Forest Land	30	0.00	0.027	
Scale					
1:1 - 100m x 20 m					

Executive Engineer
PMGSY, I.D.-2
New Tehri

Assistant Engineer
PMGSY Irrigation Divn-2
New Tehri

JE
A.E.
S.E.

कार्यालय प्रभागीय वनाधिकारी, नरेन्द्रनगर वन प्रभाग, मुनिकीरेती

E-mail: dfonnagar-forest-uk@nic.in

Telefax- 0135-2442052

पत्रांक सं०: 2752/12-1 दिनांक 28/ 03/ 2024

सेवा में,

वन संरक्षक,
भागीरथी वृत्त, उत्तराखण्ड,
मुनिकीरेती।

विषय :- जनपद टिहरी गढ़वाल के अन्तर्गत विकास खण्ड जौनपुर में प्रस्तावित फुलेथ क्यारा (भगद्वारीखाल) से भुत्सी मोटर मार्ग के निर्माण हेतु 3.33 है० वन भूमि का गैर वानिकी कार्यों हेतु ग्राम्य विकास विभाग को प्रत्यावर्तन। (Online Proposal No- FP/UK/ROAD/34354/2018)


सन्दर्भ :- भारत सरकार पर्यावरण, वन एवं जलवायु परिवर्तन मंत्रालय, एकीकृत क्षेत्रीय कार्यालय, देहरादून का पत्रांक- 08बी०/यू०सी०पी०/०६/९/२०१९/एफ०सी०/२८८ दिनांक ३१.०५.२०२३, अपर प्रमुख वन संरक्षक एवं नोडल अधिकारी का पत्रांक सं०-२८६४/FP/UK/ROAD/34354/2018 दिनांक ०८.०६. २०२३, एवं उप प्रभागीय वनाधिकारी, नरेन्द्रनगर उप वन प्रभाग का पत्रांक ६९९/१२-१ दिनांक ०१.०३. २०२४.

महोदय,

उपरोक्त विषयक सन्दर्भित पत्र के क्रम में अवगत कराना है कि प्रश्नगत मोटर मार्ग की सैद्धांतिक स्वीकृति की अनुपालन आख्या का भारत सरकार के द्वारा अवलोकन करने के उपरांत अवगत कराया गया है कि जिस संरेखण पर कार्य किया गया है वह संरेखण प्रयोक्ता अभिकरण द्वारा प्रस्तुत तथा अनुमोदित संरेखण से भिन्न है, जिससे प्रथम दृष्टया यह उल्लंघन का मामला प्रतीत होता है तथा इस संबंध में विस्तृत रिपोर्ट प्रस्तुत करने की अपेक्षा की गयी है। इस संबंध में प्रयोक्ता अभिकरण के द्वारा अपने पत्रांक २३७/पी०-सि०ख०-२/घेना दिनांक १३.०२.२०२४ से प्रस्तुत प्रतिवेदन में अवगत कराया गया है कि "वन भूमि के अन्तर्गत मोटर मार्ग की स्वीकृति हेतु डी०पी०आर० प्रस्ताव गठन करने के समय के०एम०एल० फाइल तथा जियो रिफरेंस मैप मोटर मार्ग के पूर्व के समरेखण पर लिये गये कार्डिनेट के आधार पर तैयार किये गये थे। तकनीकी दक्षता की कमी व समयाभाव के कारण वन भूमि प्रस्ताव के के०एम०एल० फाइल तथा गूगल मैप की फोटो तैयार की गयी है।" पूर्व समरेखण व वर्तमान समरेखण की के०एम०एल० फाइल (सी०डी०) एवं गूगल मैप की फोटो संलग्न की जा रही है। इसके अतिरिक्त वन क्षेत्राधिकारी, सकलाना राजि के पत्रांक ३७८/१२ दिनांक २६.०२.२०२४ से प्राप्त आख्या में अवगत कराया गया है कि, "मोटर मार्ग में जिस समरेखण में वृक्षों की गणना व मार्किंग की गयी उन्हीं वृक्षों का पातन किया गया है।"

२. क्षतिपूरक वनीकरण हेतु प्रमुख वन संरक्षक, उत्तराखण्ड, देहरादून के पत्रांक- क-९७२/३-५-२(ii) दिनांक २१.११.२०१७ में दी गयी सीलिंग के अनुसार रू०-३३७१८४ प्रति है० की दर से कुल जमा २२४५६४५ रू० की धनराशि का प्राक्कलन संशोधित कर संलग्नकों सहित प्रेषित किया जा रहा है।

अतः प्रश्नगत प्रकरण के सम्बन्ध में प्राप्त प्रतिवेदन इस अनुरोध के साथ प्रेषित किया जा रहा है कि विषयगत मोटर मार्ग की विधिवत स्वीकृति हेतु प्रस्ताव पर अग्रेत्तर कार्यवाही करने का कष्ट करें।
संलग्न-उपरोक्तानुसार।

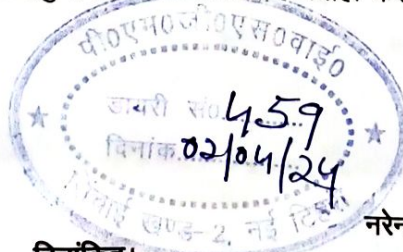

भवदीय
प्रभागीय वनाधिकारी,
नरेन्द्रनगर वन प्रभाग, मुनिकीरेती।

संख्या- 2752/12-1 दिनांकित।

प्रतिलिपि:- अधिशासी अभियन्ता, पी०एम०जी०एस०वाई०, सि०ख०-२, नई टिहरी को सूचना एवं आवश्यक कार्यवाही हेतु प्रेषित।

5 E(T)

(e-mail)
V R D A

पत्रांक: 528

प्रतिलिपि:-

सदर आदेश प्रमाणित किया जाता है कि उपरोक्त पत्रांक 528 दिनांक 28/03/24 के अनुसार प्रमाणित किया गया है।

प्रभागीय वनाधिकारी,
नरेन्द्रनगर वन प्रभाग, मुनिकीरेती।
दिनांक: 15/4/24



कार्यालय वन संरक्षक, भागीरथी वृत्त उत्तराखण्ड, मुनिकीरेती

पत्रांक सं०: 216/12-1

मुनिकीरेती,

दिनांक

10/04/2024

सेवा में,

प्रमुख वन संरक्षक एवं नोडल अधिकारी,
वन संरक्षण, इन्दिरानगर फॉरेस्ट कॉलोनी,
उत्तराखण्ड, देहरादून।

विषय :- जनपद टिहरी गढ़वाल के अन्तर्गत विकास खण्ड जौनपुर में प्रस्तावित फुलेय क्यारा (भगद्वारीखाल) से मुत्सी मोटर मार्ग के निर्माण हेतु 3.33 हे० वन भूमि का गैर वानिकी कार्यों हेतु ग्राम्य विकास विभाग को प्रत्यावर्तन। (Online Proposal No- FP/UK/ROAD/34354/2018)

सन्दर्भ :- भारत सरकार पर्यावरण, वन एवं जलवायु परिवर्तन मंत्रालय, एकीकृत क्षेत्रीय कार्यालय, देहरादून का पत्रांक- 08बी०/यूएसीपी०/06/9/2019/एफपीसी०/288 दिनांक 31.05.2023 एवं आपका पत्रांक सं०-2864/FP/UK/ROAD/34354/2018 दिनांक 08.06.2023.

महोदय,

उपरोक्त विषयक सन्दर्भित पत्र के क्रम में अवगत कराना है कि प्रश्नगत मोटर मार्ग की सैद्धांतिक स्वीकृति की अनुपालन आख्या का भारत सरकार के द्वारा अवलोकन करने के उपरान्त अवगत कराया गया है कि जिस संरेखण पर कार्य किया गया है वह संरेखण प्रयोक्ता अभिरक्षण द्वारा प्रस्तुत तथा अनुमोदित संरेखण से भिन्न है, जिससे प्रथम दृष्टया यह उल्लंघन का मामला प्रतीत होता है तथा इस संबंध में विस्तृत रिपोर्ट प्रस्तुत करने की अपेक्षा की गयी है। इस संबंध में प्रभागीय वनाधिकारी, नरेन्द्रनगर वन प्रभाग के द्वारा अपने पत्रांक 2752/12-1 दिनांक 28.03.2024 से प्रस्तुत प्रतिवेदन में अवगत कराया गया है कि "वन भूमि के अन्तर्गत मोटर मार्ग की स्वीकृति हेतु डी०पी०आर० प्रस्ताव गठन करने के समय के०एम०एल० फाइल तथा जियो रिफरेंस मैप मोटर मार्ग के पूर्व के समरेखण पर लिये गये कार्डिनेट के आधार पर तैयार किये गये थे। तकनीकी दक्षता की कमी व समयामाव के कारण वन भूमि प्रस्ताव के लिये तैयार किये गये के०एम०एल० फाइल में त्रुटि परिलक्षित हुई है। वर्तमान में वास्तविक समरेखण के अनुसार के०एम०एल० फाइल तथा गूगल मैप की फोटो तैयार की गयी है।" पूर्व समरेखण व वर्तमान समरेखण की के०एम०एल० फाइल (सी०डी०) एवं गूगल मैप की फोटो संलग्न की जा रही है। इसके अतिरिक्त वन क्षेत्राधिकारी, सकलाना राजि के पत्रांक 378/12 दिनांक 26.02.2024 से प्राप्त आख्या में अवगत कराया गया है कि, "मोटर मार्ग में जिस समरेखण में वृक्षों की गणना व मार्किंग की गयीं उन्हीं वृक्षों का पातन किया गया है।"

2. क्षतिपूर्क वनीकरण हेतु प्रमुख वन संरक्षक, उत्तराखण्ड, देहरादून के पत्रांक- क-972/3-5-2(ii) दिनांक 21.11.2017 में दी गयी सीलिंग के अनुसार रू०-337184 प्रति हे० की दर से कुल जमा 2245645 रू० की धनराशि का प्राक्कलन संशोधित कर संलग्नकों सहित प्रेषित किया जा रहा है।

अतः प्रश्नगत प्रकरण के सम्बन्ध में प्राप्त प्रतिवेदन इस अनुरोध के साथ प्रेषित किया जा रहा है कि विषयगत मोटर मार्ग की विधिवत स्वीकृति हेतु प्रस्ताव पर अग्रोत्तर कार्यवाही करने का कष्ट करें।

संलग्न-उपरोक्तानुसार।

21-11-2024
उ० आ० व० अधिकारी

भवदीय

(धर्म सिंह मीणा)
वन संरक्षक

संख्या 216/12-1 दिनांक 10/04/2024

प्रतिलिपि:- प्रभागीय वनाधिकारी, नरेन्द्रनगर वन प्रभाग को सूचनार्थ एवं आवश्यक कार्यवाही हेतु प्रेषित।

प्रतिलिपि:- अधिराष्टी अभियन्ता, पी०एम०जी०एस०वाई०, सि०ख०-2, नई टिहरी को सूचनार्थ एवं आवश्यक कार्यवाही हेतु प्रेषित।

आर.न. 5100/12-1
दिनांक 20/04/2024
ह० आर.क
नरेन्द्रनगर वन प्रभाग मुनिकीरेती

वन संरक्षक,
भागीरथी वृत्त मुनिकीरेती।