

कार्यालय अधिशासी अभियन्ता
निर्माण खण्ड, लोक निर्माण विभाग, रानीखेत
दूरभाष :- 05966-220035 फैक्स :- 05966-220035 ई-मेल cdpwdrkt@gmail.com

पत्रांक 2811 /18सी.

दिनांक, रानीखेत, 01/12/2015

सेवा में,

प्रभागीय वनाधिकारी, अल्मोड़ा
वन प्रभाग, अल्मोड़ा।


विषय :- कुनीगाड़-हिरुली बाजार से रामपुर चौखुटिया मोटर मार्ग निर्माण का प्रस्ताव (प्रस्ताव सं. 8986/2014)

संदर्भ :- आपका पत्रांक 5551/12-1 (2) दिनांक 30.11.2015


उपरोक्त विषयक संदर्भित पत्र के क्रम में आपको अवगत कराना है कि उक्त मोटर मार्ग का संशोधित डिजिटल मैप पूर्व में प्रेषित किया गया था, पुनः संलग्न कर प्रेषित है।

अतः आपसे अनुरोध है कि उक्त सूचना अपने स्तर से आन लाईन द्वारा नोडल अधिकारी, देहरादून को प्रेषित करने का कष्ट करें।

संलग्न :- डिजिटल मैप।


अधिशासी अभियन्ता,
निर्माण खण्ड, लोक निर्माण विभाग,
रानीखेत
30/11/15

कार्य का नाम :- कुनीगाड हिरुली बाजार मोटर मार्ग का रामपुर चौखुटिया तक विस्तार मोटर मार्ग का निर्माण

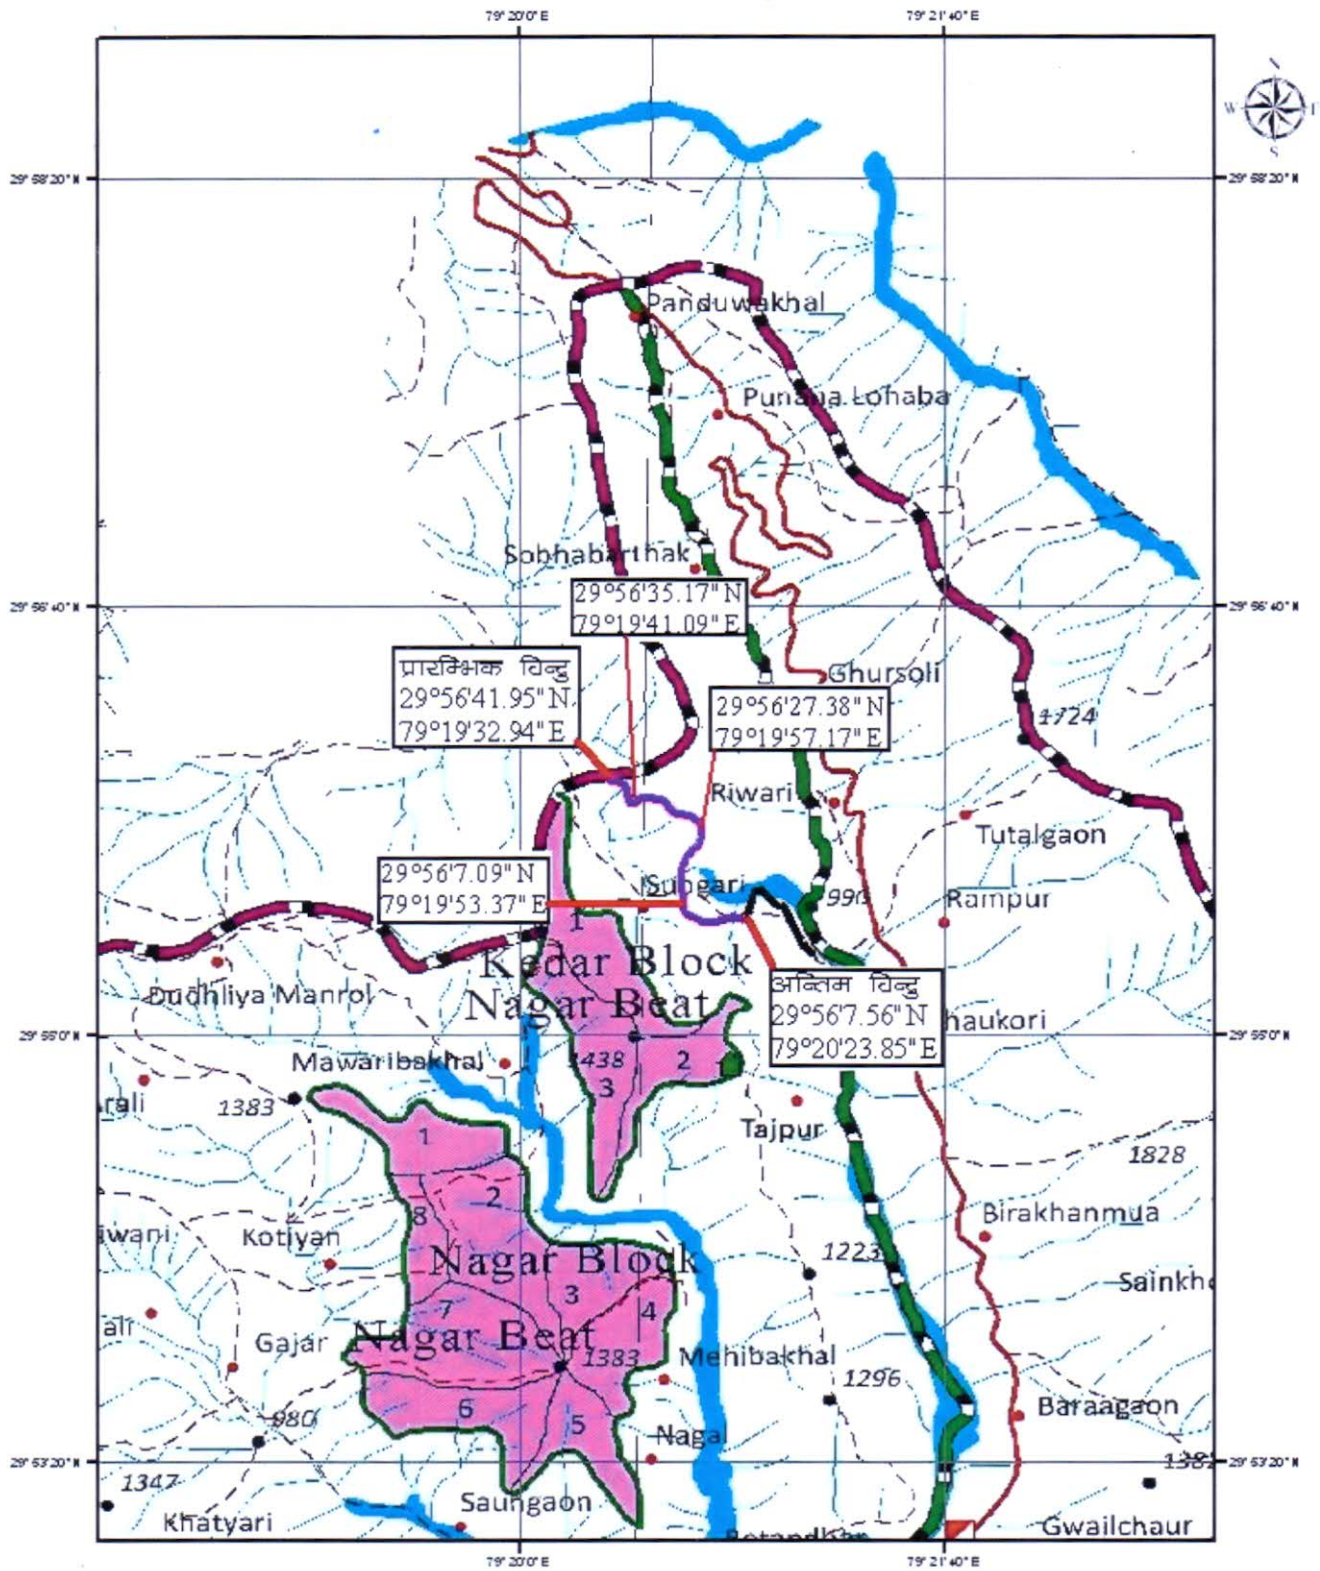

Legend

- Main Allingment
- Existing Road

0 0.35 0.7 1.4 2.1 2.8 Kilometers

Arundha
 सहायक अभियन्ता
 नि० एच०, जो० एच० वि०
 रानीखेत

Arundha
 अधिसारी अभियन्ता
 निर्माण खण्ड लो० नि० विभाग
 रानीखेत