



कार्यालय

मुख्य वन संरक्षक एवं पदेन वनसंरक्षक
छिंदवाड़ा वनवृत्त, छिंदवाड़ा, मध्य प्रदेश — 480001

Email-cfchhindwara@mpforest.org

Tel./Fax No.07162-245470

क्रमांक / तकनीकी / 1471
प्रति,

छिंदवाड़ा, दिनांक 06 AUG 2024


प्रधान मुख्य वनसंरक्षक,
(भू-प्रबंध)
म.प्र. भोपाल

विषय:- नवेगाव धानाउमरी मुख्य मार्ग से टेकापार मार्ग लंबाई 2.40 कि०मी० एक रेखण मे आने वाली वन भूमि मे मार्ग निर्माण हेतु प्रस्तावित एरिया 1.68 हे.निर्माण कार्य वनक्षेत्र मे करने हेतु अनुमति प्राप्त करने बाबत प्रस्ताव क्रमांक
FP/MP/Road/144191/2021

संदर्भ:- 1.. परिवेश पोर्टल पर ई.डी.एस. से आवेदक से चाही जानकारी दिनांक 5.8.24
2.वनमंडलाधिकारी, पश्चिम छिंदवाड़ा का पत्र क्रमांक 1251 दिनांक 6.8.2024

—000—

निवेदन हैं कि विषयांतर्गत संदर्भित क्रमांक 1 के तारतम्य मे चाही गयी प्रकरण मे बिंदु क्र 5,6,7,8,9,10,11,13 की जानकारी आवेदक से प्राप्त कर संदर्भित पत्र क्रमांक 2 से आपकी ओर प्रेषित की गयी है। सुलभ संदर्भ हेतु पुनः छायाप्रति संलग्न संप्रेषित है।
संलग्न:-उपरोक्तानुसार ।



वनसंरक्षक
छिंदवाड़ा वनवृत्त
छिंदवाड़ा

पृ.क्रमांक / तकनीकी / 1472

छिंदवाड़ा, दिनांक 06 AUG 2024

प्रतिलिपि:-1.वनमंडलाधिकारी पश्चिम छिंदवाड़ा वनमंडल।

2. कार्यपालन यंत्री लोक निर्माण विभाग (भ/स) संभाग छिंदवाड़ा।
की ओर सूचनार्थ एवं आवश्यक कार्यवाही हेतु अग्रेषित।


वनसंरक्षक
छिंदवाड़ा वनवृत्त
छिंदवाड़ा

कार्यालय वनमंडलाधिकारी, पश्चिम छिंदवाड़ा वनमंडल

E-mail ID :: dfotwchwara@mp.gov.in Fax (07162)246996

क्रमांक/मा.चि./2024/ 1251

छिंदवाड़ा दिनांक 06/08/2024

प्रति,

अपर प्रधान मुख्य वनसंरक्षक,

(कक्ष भू-प्रबंध)

वन भवन भोपाल

विषय :- नवेंगांव घानाउमरी मुख्य मार्ग से टेकापार वनग्राम से बरेलीपार मार्ग निर्माण/चौड़ीकरण हेतु 1.68 हे० वन भूमि लोक निर्माण विभाग संभाग छिंदवाड़ा को उपयोग पर देने बाबत ।

संदर्भ :- भारत सरकार पर्यावरण वन एवं जलवायु परिवर्तन मंत्रालय के पत्र क्रमांक 6-एमपीबी०१०/२०२२-बीएचओ/ दिनांक 26.04.2022 एवं आपका पृ.क्र. 3927 दिनांक 25.07.2024 इस कार्यालय के पत्र क्रमांक 1218 दिनांक 30.07.2024 एवं कार्यपालन यंत्री लोक निर्माण विभाग (भ/स) संभाग छिंदवाड़ा के पत्र क्रमांक 3033 दिनांक 05.08.2024

- ❀❀❀ -


विषयांकित संदर्भित पत्र के तारतम्य में निवेदन है कि पश्चिम छिंदवाड़ा वनमंडल अंतर्गत नवेंगांव घानाउमरी मुख्य मार्ग से टेकापार वनग्राम से बरेलीपार मार्ग कुल लंबाई 2.40 कि.मी. परिक्षेत्र जामई के वन क्षेत्र कक्ष क्रमांक आर. एफ. 524 लम्बाई 2400 मी. चौड़ाई 7.00 मी. प्रभावित वनक्षेत्र 1.68 हे. के निर्माण हेतु संदर्भित पत्र से चाही गई बिंदु क्रमांक 5,6,7,8,9,10,11 की जानकारी आवेदक विभाग से प्राप्त आपकी ओर मय अभिलेख के पोर्टल के माध्यम से संलग्न संप्रेषित है । सहपत्र :- उपरोक्तानुसार ।


पृष्ठा.क्रमांक/मा.चि./2024/ 1252

प्रतिलिपि :- 1. वन संरक्षक छिंदवाड़ा वन वृत्त छिंदवाड़ा की ओर सूचनार्थ संप्रेषित ।

2. कार्यपालन यंत्री लोक निर्माण विभाग (भ/स) संभाग छिंदवाड़ा की ओर सूचनार्थ

अग्रेषित ।


वनमंडलाधिकारी
पश्चिम छिंदवाड़ा वनमंडल छिंदवाड़ा
छिंदवाड़ा, दिनांक/06/08/2024


वनमंडलाधिकारी
पश्चिम छिंदवाड़ा वनमंडल छिंदवाड़ा

कार्यालय वनमंडलाधिकारी, पश्चिम छिंदवाड़ा वनमंडल

E-mail ID :: dfotwchwara@mp.gov.in Fax (07162)246996

क्रमांक/मा.चि./2024/
प्रति.

1218

छिंदवाड़ा दिनांक 30/7/24

अपर प्रधान मुख्य वनसंरक्षक,

(कक्ष भू-प्रबंध)

वन भवन भोपाल

विषय :- नवेंगांव घानाउमरी मुख्य मार्ग से टेकापार वनग्राम से बरेलीपार मार्ग निर्माण/चौड़ीकरण हेतु 1.68 हे० वन भूमि लोक निर्माण विभाग संभाग छिंदवाड़ा को उपयोग पर देने बाबत ।

संदर्भ :- भारत सरकार पर्यावरण वन एवं जलवायु परिवर्तन मंत्रालय के पत्र क्रमांक 6-एमपीबी०१०/२०२२-बीएचओ/ दिनांक 26.04.2022 एवं आपका पृ.क्र. 3927 दिनांक 25.07.2024 एवं कार्यपालन यंत्री लोक निर्माण विभाग (भ/स) संभाग छिंदवाड़ा के पत्र क्रमांक 2924 दिनांक 29.07.2024

- ❀❀❀ -

विषयांकित संदर्भित पत्र के तारतम्य में निवेदन है कि पश्चिम छिंदवाड़ा वनमंडल अंतर्गत नवेंगांव घानाउमरी मुख्य मार्ग से टेकापार वनग्राम से बरेलीपार मार्ग कुल लंबाई 2.40 कि.मी. परिक्षेत्र जामई के वन क्षेत्र कक्ष क्रमांक आर. एफ. 524 लम्बाई 2400 मी. चौड़ाई 7.00 मी. प्रभावित वनक्षेत्र 1.68 हे. के निर्माण हेतु संदर्भित पत्र से चाही गई जानकारी बिंदु क्रमांक 1 वन संरक्षक पार्ट-III वन संरक्षक छिंदवाड़ा वन वृत्त छिंदवाड़ा से संबंधित है बिंदु क्रमांक 3 एवं 4 की जानकारी कार्यालयीन पत्र क्रमांक 2630 दिनांक 30.11.2022 से प्रेषित की गई है एवं बिंदु क्रमांक 2,12,13 की जानकारी तैयार कर आपकी ओर निम्नानुसार प्रस्तुत है :-

S.N	Condition	Compliance
2	The proposed diversion area is falling in Satpura-Melghat tiger corridor. Comments of CWLW shall be submitted.	प्रस्तावित क्षेत्र सतपुड़ा-पेच कारीडोर में नहीं है न ही मेलघाट कारीडोर में है ।
12	Since the area is falling in Satpura-Melghat Tiger corridor, clarification is required if this corridor is in conneced to another corridor.	प्रस्तावित मार्ग सतपुड़ा-मेलघाट टाईगर रिजर्व के कारीडोर में नहीं आता है न ही पेच-सतपुड़ा कारीडोर में आता है ।
13	If satpura-Melghat Tiger corridor is part of Tiger Reserve and it is connecting to another Tiger Reserve then clearance from SC/NBWL is required.	प्रस्तावित मार्ग सतपुड़ा-मेलघाट टाईगर रिजर्व के कारीडोर में नहीं आता है न ही पेच-सतपुड़ा कारीडोर में आता है ।

प्रकरण में बिंदु क्रमांक 5,6,7,8,9,10,11 की जानकारी आवेदक विभाग के पत्र क्रमांक 2924 दिनांक 29.07.2024 से प्राप्त कर आपकी ओर संलग्न संप्रेषित है ।

सहपत्र :- उपरोक्तानुसार ।

वनमंडलाधिकारी

पश्चिम छिंदवाड़ा वनमंडल छिंदवाड़ा

पृष्ठा.क्रमांक/मा.चि./2024/ 1219

प्रतिलिपि :- 1. वन संरक्षक छिंदवाड़ा वन वृत्त छिंदवाड़ा की ओर सूचनार्थ संप्रेषित (कक्ष भू-प्रबंध) 2. कार्यपालन यंत्री लोक निर्माण विभाग (भ/स) संभाग छिंदवाड़ा की ओर सूचनार्थ अग्रेषित ।

वनमंडलाधिकारी

पश्चिम छिंदवाड़ा वनमंडल छिंदवाड़ा

117

कार्यालय कार्यपालन यंत्री
लोक निर्माण विभाग (भ/स) संभाग छिन्दवाड़ा मध्यप्रदेश

email :- eepwd1chhind@mp.nic.in.

ज्ञाप. क्रमांक/ 3033 /त.शा./2024-25 , छिंदवाड़ा दिनांक 5/08/24
प्रति,


वन मंडलाधिकारी,
पश्चिम वन मंडल छिन्दवाड़ा

विषय : छिन्दवाड़ा जिले में नवेगांव घानाउमरी मुख्य मार्ग से टेकापार वनग्राम से बरेलीपार
मार्ग निर्माण/चौड़ीकरण हेतु 1.68 हेक्टेयर वन भूमि लोक निर्माण विभाग संभाग
छिन्दवाड़ा को उपयोग पर देने बाबत।
संदर्भ : परिवेश पोर्टल के माध्यम से ई.डी.एफ. में चाही गई जानकारी दिनांक 05.08.2024

-0-

छिन्दवाड़ा जिले में नवेगांव घानाउमरी मुख्य मार्ग से टेकापार वनग्राम से बरेलीपार
मार्ग निर्माण/चौड़ीकरण हेतु परिवेश पोर्टल के माध्यम से ई.डी.एफ. में दिनांक 05.08.2024 को
चाही गई जानकारी बिन्दु क्रं. 5, 6, 7, 8, 9, 10, 11, 13 की त्रुटियों के निराकरण उपरांत पुनः
आपकी ओर सम्प्रेषित है।


सहपत्र - उपरोक्तानुसार


कार्यपालन यंत्री
लो.नि.वि.(भ/स) संभाग
छिन्दवाड़ा म.प्र.

कार्यालय कार्यपालन यंत्री
लोक निर्माण विभाग (भ/स) संभाग छिन्दवाड़ा मध्यप्रदेश
email :- eepwd1chhind@mp.nic.in.

:: प्रमाण पत्र ::

प्रमाणित किया जाता है कि नवेगांव घानाउमरी मुख्य मार्ग से टेकापार वनग्राम से बरेलीपार मार्ग निर्माण में वर्ष 1980 के पूर्व से निर्मित कच्चे मार्ग एकरेखण पर ही नवीन डामरीकृत मार्ग का निर्माण कार्य किया जावेगा।


कार्यपालन यंत्री
लो.नि.वि.(भ/स) संभाग
छिन्दवाड़ा म.प्र.

बिबु ३



Central Railway
Office of the SSE (T) JNO
Letter No. NOC/XX/JNO
Dated: 22/11/2022

To,

Executive engineer
MPPWD (B&R)
Division: Chhindwara

Subject: No objection for construction of navegaon Ghana Umri main road to Tekapar Baralipar Road.

This is reference to the above cited subject & joint survey done by SSE (T) JNO on dated 21.11.2022, As proposed Work of Road Construction under Executive engineer, MPPWD (B&R) Division - Chhindwara is found away 30 meter from Railway Boundary.

Hence this office has No objection for construction of navegaon Ghana Umri main road to Tekapar Baralipar Road.

This is for your kind information please.

22/11/2022
सीनियर सेक्शन इंजीनियर
(रेलपथ) म. र. जुन्नाखेड
Sr. Section Engineer
(Track) C. Rly JNO

**कार्यालय कार्यपालन यंत्री,
जल संसाधन संभाग छिन्दवाड़ा**

ज्ञापन क्रमांक/2995/त.शा./2022

छिन्दवाड़ा,

दिनांक 07-09-2022

प्रति,

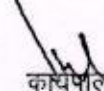
कार्यपालन यंत्री
लोक निर्माण विभाग (भ/स)
संभाग छिन्दवाड़ा

विषय :- अनापत्ति प्रमाण पत्र बाबत।
संदर्भ : आपका पत्र कं. 3521/त.शा./दिनांक 06.09.2022

-0-

उपरोक्त विषयांतर्गत लेख है कि म.प्र.शासन, लोक निर्माण विभाग से स्वीकृत एवं निर्माणाधीन नवेगांव घानाउमरी मुख्य मार्ग से टेकापार वनग्राम से बरेलीपार मार्ग लं. 4.30 कि.मी. के निर्माण पर इस विभाग को कोई आपत्ति नहीं है।

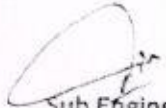
सहपत्र : शून्य

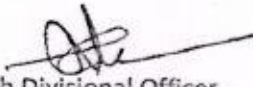

कार्यपालन यंत्री
जल संसाधन संभाग
छिन्दवाड़ा म.प्र.


Component Wise Breakup Of Land

NAME OF WORK- CONSTRUCTION OF NAVEGAON GHANAUMRI
MAIN ROAD TO BARALIPAR VANGRAM TO TEKAPAR ROAD OF TOTAL
LENGTH = 4.30 KM

S.no.	Component	Length	Area
1	2	3	4
1	Forest Area (Forest Compartment No- 525)	2.40 KM	1.68 hact. (Formation width of Road in Forest Area is 7.00 M)
2	Non -Forest Area (Revenue Land)	1.90 KM	1.90 hact. (Formation width of Road in Forest Area is 10.00 M)


Sub Engineer
MPPWD(B&R)
Sub Division-I


Sub Divisional Officer
MPPWD(B&R)
Sub Division-I


Executive Engineer
MPPWD(B&R)
Division Chhindwara

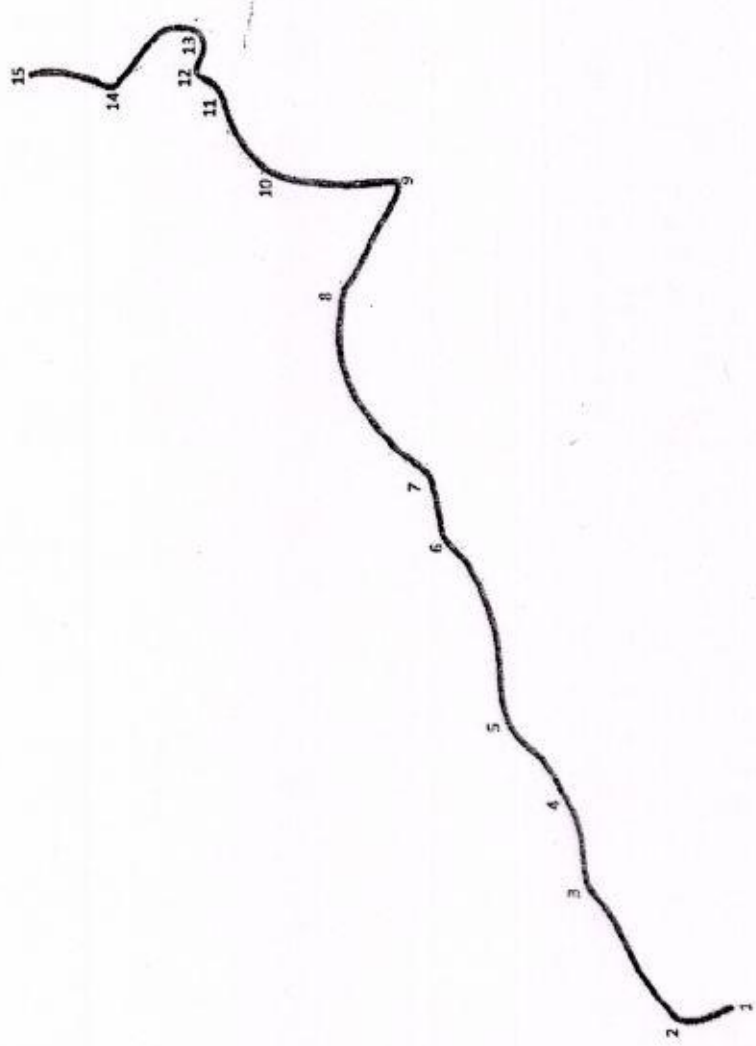
1069 9-7

Geo Referenced Map

Navegaon Hanaumri main road to Barelipar to vangram to Tekapar

Scale: 1:15,000

Division - West Chhindwara (M.P.)
Compartment - 523, 525 (Jamai-range)
Area - (Length 2400 mtr) x (width 7 mtr) = 16800 Sqm (1.68 Ha.)



SN.	Latitude	Longitude
1	22° 3'53.30"N	78°26'11.15"E
2	22° 3'56.48"N	78°26'10.51"E
3	22° 4'1.30"N	78°26'17.05"E
4	22° 4'2.54"N	78°26'21.26"E
5	22° 4'5.71"N	78°26'24.99"E
6	22° 4'9.36"N	78°26'34.22"E
7	22° 4'10.33"N	78°26'37.23"E
8	22° 4'15.26"N	78°26'46.20"E
9	22° 4'12.17"N	78°26'51.83"E
10	22° 4'19.39"N	78°26'52.13"E
11	22° 4'22.33"N	78°26'56.12"E
12	22° 4'23.65"N	78°26'57.01"E
13	22° 4'23.45"N	78°26'58.69"E
14	22° 4'28.26"N	78°26'56.16"E
15	22° 4'30.74"N	78°26'56.75"E
16	22° 4'32.54"N	78°26'56.67"E

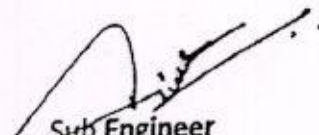
1:1
Scale: 1:15,000
Date: 10/10/2009


[Handwritten signature]

Area Calculation Sheet

Name Of Work :- Construction Of Navegaon Ghanaumri Main Road To Baranpar Vangram To Tekapar Road Of Total Length = 4.30 KM.

S.No.	Component	Length	Area Calculation	Area
1	2	3	4	5
1	Forest Area (Forest Component No- 525)	2.40 KM	2400 X 7.00 = 16800.00 Sqm	1.68 Hact.
2	Non- forest Area (Revenue Land)	1.90 KM	1900 X 10.00 = 19000.00 Sqm	1.90 Hact.
	Total=	4.30 KM		3.58 Hact.


Sub Engineer
MPPWD (B&R)
Sub Division- I



Sub Divisional Officer
MPPWD (B&R)
Sub Division-I



Executive Engineer
MPPWD (B&R)
Division Chhindwara

:: JUSTIFICATION LETTER ::

नवेगांव घानाउमरी मुख्य मार्ग से टेकापार वन ग्राम से बरेलीपार मार्ग लं. 4.30 कि.मी. मार्ग राज्य मार्ग कं. 41 (हरई- तामिया- जामई- दमुआ- नवेगांव- बोरदेही- मुलताई) के ग्राम नवेगांव को जोड़ता है। वनग्राम टेकापार एवं ग्राम बरेलीपार आदिवासी बाहुल्य क्षेत्र में स्थित समस्त ग्रामीणों द्वारा वर्ष 1980 के पूर्व से आवागमन हेतु प्रचलित गाड़ी दान (कच्चा आम रास्ता) का उपयोग किया जा रहा है। इस मार्ग के निर्मित हो जाने से मार्ग के एकरेखण पर स्थित एवं आस-पास के आदिवासी बाहुल्य ग्राम मुख्य मार्ग से जुड़ जावेंगे। इस मार्ग का निर्माण विद्यमान एकरेखण से प्रस्तावित किया गया है, जिसका कुछ भाग आरक्षित/संरक्षित वन क्षेत्र से गुजरता है।

जनप्रतिनिधियों /ग्रामीणों की मांग अनुसार म.प्र.शासन, लोक निर्माण विभाग भोपाल के पत्र कं. एफ-43/08/2019 /19/यो/3497/भोपाल दिनांक 25.11.2019 के द्वारा उक्त मार्ग के निर्माण हेतु राशि रु. 370.92 लाख की प्रशासकीय स्वीकृति प्रदाय की गई है।


(आरक्षित मंडल)
कार्यपालन यंत्री
लो.नि.वि. (म/स)तंभाग
छिंदवाडा म.प्र.


वनमंडलाधिकारी
विभाग छिंदवाडा वनमंडल छिंदवाडा

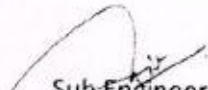
MUCK DISPOSAL PLAN

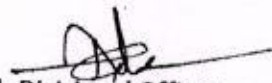
NAME OF WORK- CONSTRUCTION OF NAVEGAON GHANAUMRI
MAIN ROAD TO BARALIPAR VANGRAM TO TEKAPAR ROAD OF TOTAL
LENGTH = 4.30 KM NON-FOREST LAND LENGTH = 1.90 KM FOREST
LAND LENGTH 2.40 KM MPPWD (B&R) CHHINDWARA (M.P.)

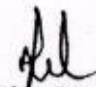
MUCK DISPOSAL EXERCISE INDEX

NAME OF WORK: - CONSTRUCTION OF NAVEGAON GHANAUMRI MAIN ROAD TO BARALIPAR VANGRAM TO TEKAPAR ROAD OF TOTAL LENGTH = 4.30 KM NON-Forest Land Length = 1.90 KM ^{Non-} Forest Land Length 2.40 KM MPPWD (B&R) CHHINDWARA (M.P.)

1. MUCK DISPOSAL ANNEXURE-I
2. DETAILS OF MUCK DISPOSAL YARDS ANNEXURE-II


Sub-Engineer
MPPWD(B&R)
Sub Division-I


Sub-Divisional Officer
MPPWD(B&R)
Sub Division-I


Executive Engineer
MPPWD(B&R)
Division Chhindwara


**MUCK DISPOSAL MANAGEMENT PLAN FOR NAVEGAON GHANAUMRI MAIN
ROAD TO BARALIPAR VANGRAM TO TEKAPAR ROAD WORK UNDER MP PWD
(B&R) CHHINDWARA M.P.**


MUCK DISPOSAL PLAN PREPARED AS FOLLOWING:-

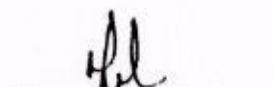
- 1- CALCULATION OF MUCK TO GENERATE INCLUDING SWELL FACTOR, TOTAL MUCK GENERATED DURING CONSTRUCTION OF ROAD = @1854.977 CUM
- 2- QUANTITY OF MUCK TO BE UTILIZED IN THE PROJECT ACTIVITIES AS PER ATTACHED SHEET= 1854.977CUM
- 3- BALANCE QUANTITY OF MUCK WHICH REQUIRED FOR DISPOSAL/ MANAGEMENT PLAN (1854.977- 1854.977CUM) = 0.00 CUM
- 4- CARRIAGE OF MUCK FROM THE MUCK GENERATION SITE TO DUMPING SITE MUCK WILL BE TRANSPORTED BY CONTRACTOR IN HIS OWN COST AS PER AGREEMENT.
- 5- OWNERSHIP OF LAND AND THE CONSENT OF LAND OWNER MUCK WILL BE DUMP ON NON FOREST LAND AS ATTACHMENT OF RECORD, PHOTO GRAPH ATTACHED AS PER CARRYING CAPACITY. CAPACITY OF DUMPING ZONE TO BE PREPARED ON NON FOREST LAND IS " 5000.00 CUM" BUT REQUIRED QYANTITY IS "0.00 CUM " CONSENT OF LAND OWNER ATTACHED WITH PROPOSAL.
- 6- REHABILITATION OF DUMPING SITE LIKE LEVELING REHABILITATION OF DUMPING SITE LIKE LEVELING BY CONTRACTOR/USER AGENCY.
- 7- COST OF DUMPING SITE: - WE PROPOSED THE DUMPING SITE ON NON-FOREST LAND AREA, SO PROTECTION WORK WILL BE CONSTRUCT AS PER THEIR SITE REQUIRMENT.
- 8- UNDERTAKEN AS PER FOLLOWING BY USER AGENCY (MPPWD (B&R) DIV CHHINDWARA)

1- MUCK MANAGMENT PLAN WILL BE INPLEMENTED BY MPPWD (B&R) DIV CHHINDWARA IN CASE NON INPLEMENTATION OF PLAN WE WILL BE LIABI-E TO PENCLY/ACTION

2- THE PROPOSED DUMPING SITE IS LOCATED AWAY FROM RIVER/NALA.


Sub Engineer
MPPWD(B&R)
Sub Division-I

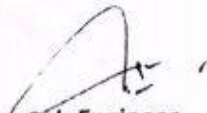

Sub Divisional Officer
MPPWD(B&R)
Sub Division-I

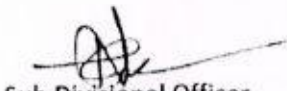

Executive Engineer
MPPWD(B&R)
Division Chhindwara

ANNEXURE.I

NAME OF WORK: - CONSTRUCTION OF NAVEGAON GHANAUMRI MAIN ROAD TO BARALIPAR VANGRAM TO TEKAPAR ROAD OF TOTAL LENGTH = 4.30 KM NON-FOREST LAND LENGTH = 1.90 KM FOREST LAND LENGTH 2.40 MPPWD (B&R) CHHINDWARA (M.P.)

S.No.	PARTICULARS	QUANTITY	UNIT
1	2	3	4
1.	TOTAL METERIAL RECEIVED FROM FOREST & NON FOREST LAND DURING SIDE CUTTING QTY AS PER ATT. SHEET		
	IN FOREST LAND (1/0 TO 3/4)	998.755	CUM
	IN NON-FOREST LAND(3/4 TO 5/4)	547.059	CUM
	TOTAL=	1545.814	CUM
	SWELLING INDEX 20 %	309.163	CUM
	TOTAL=	1854.977	CUM
DISPOSAL LAND USE OF MATERIAI			
1	AVAILABLE MATERIAL FROM CUTTING REUSED IN ROAD CONSTRUCTION (100% MATERIAL USED)	1854.977	CUM
	TOTAL=	1854.977	CUM
	MATERIAL DISPOSAL BY CARTING, DUMPING YARD	0.00	CUM


 Sub Engineer
 MPPWD(B&R)
 Sub Division-I



 Sub Divisional Officer
 MPPWD(B&R)
 Sub Division-I

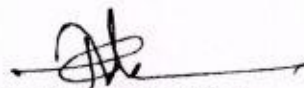

 Executive Engineer
 MPPWD(B&R)
 Division Chhindwara

NAME OF WORK: - CONSTRUCTION OF NAVEGAON GHANAUMRI MAIN ROAD TO BARALIPAR VANGRAM TO TEKAPAR ROAD OF TOTAL LENGTH = 4.30 KM NON-FOREST LAND LENGTH = 1.90 KM ^{Non} FOREST LAND LENGTH 2.40 KM MPPWD (B&R) CHHINDWARA (M.P.)

SUMMARY OF DABRIES DISPOSAL

S.NO,	TOTAL DABRIES	MATERIAL DISPOSAL BY CARTAGE	RE-USED MATERIAL FORROAD CONSTRUCTION	TOTAL DISPOSAL IN DUMPING ZONE	BALANCE DABRIES
1	2	3	4	5	6
1	1854.977	0.00	1854.977	0.00	0.00


Sub Engineer
MPPWD(B&R)
Sub Division-I

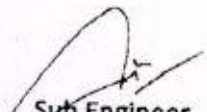

Sub Divisional Officer
MPPWD(B&R)
Sub Division-I

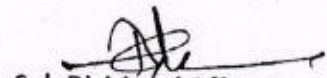

Executive Engineer
MPPWD(B&R)
Division Chhindwara

ANNEXURE-II

DETAILS OF MUCK DISPOSAL YARDS WITH LAND OWNER DETAIL

S.NO	LOCATION	NAME OF LAND OWNER & VILLAGE	LAN DIN HEC.	LAND IN SQM.	LAND AREA BEINC USED FOR DUMPING YARD	LATITUDE	LONGITUDE
1	2	3	4	5	6	7	8
1	11 KM FROM ROAD	Shri Sunil raghwanshi Village Morkha M.P.	2 acre	8094 sqm	4000	21° 54' 58.28" N	78° 23' 44.45" E


Sub Engineer
MPPWD(B&R)
Sub Division-I



Sub Divisional Officer
MPPWD(B&R)
Sub Division-I


Executive Engineer
MPPWD(B&R)
Division Chhindwara

कार्यालय कार्यपालन यंत्री
लोक निर्माण विभाग (भ/स) संभाग छिन्दवाड़ा मध्यप्रदेश
email :- eepwd1chhind@mp.nic.in.

:: प्रमाण पत्र ::

प्रमाणित किया जाता है कि नवेगांव घानाउमरी मुख्य मार्ग से टेकापार वनग्राम से बरेलीपार मार्ग निर्माण में मार्ग एकरेखण में आने वाले ग्रामों के ग्रामीणों हेतु आवागमन के लिये अन्य कोई वैकल्पिक मार्ग नहीं है।


कार्यपालन यंत्री
लो.नि.वि.(भ/स) संभाग
छिन्दवाड़ा म.प्र.

विष्णु वं-11

SURVEY OF INDIA TOPOSHEET

Navegaonn ghanamri mainroad to baraliparto vangram to Tekapar

विवरण के लिए नहीं NOT FOR EXPORT

मध्य प्रदेश
MADHYA PRADESH

FIRST EDITION

सर्वेक्षण के लिए नहीं
आरक्षित है

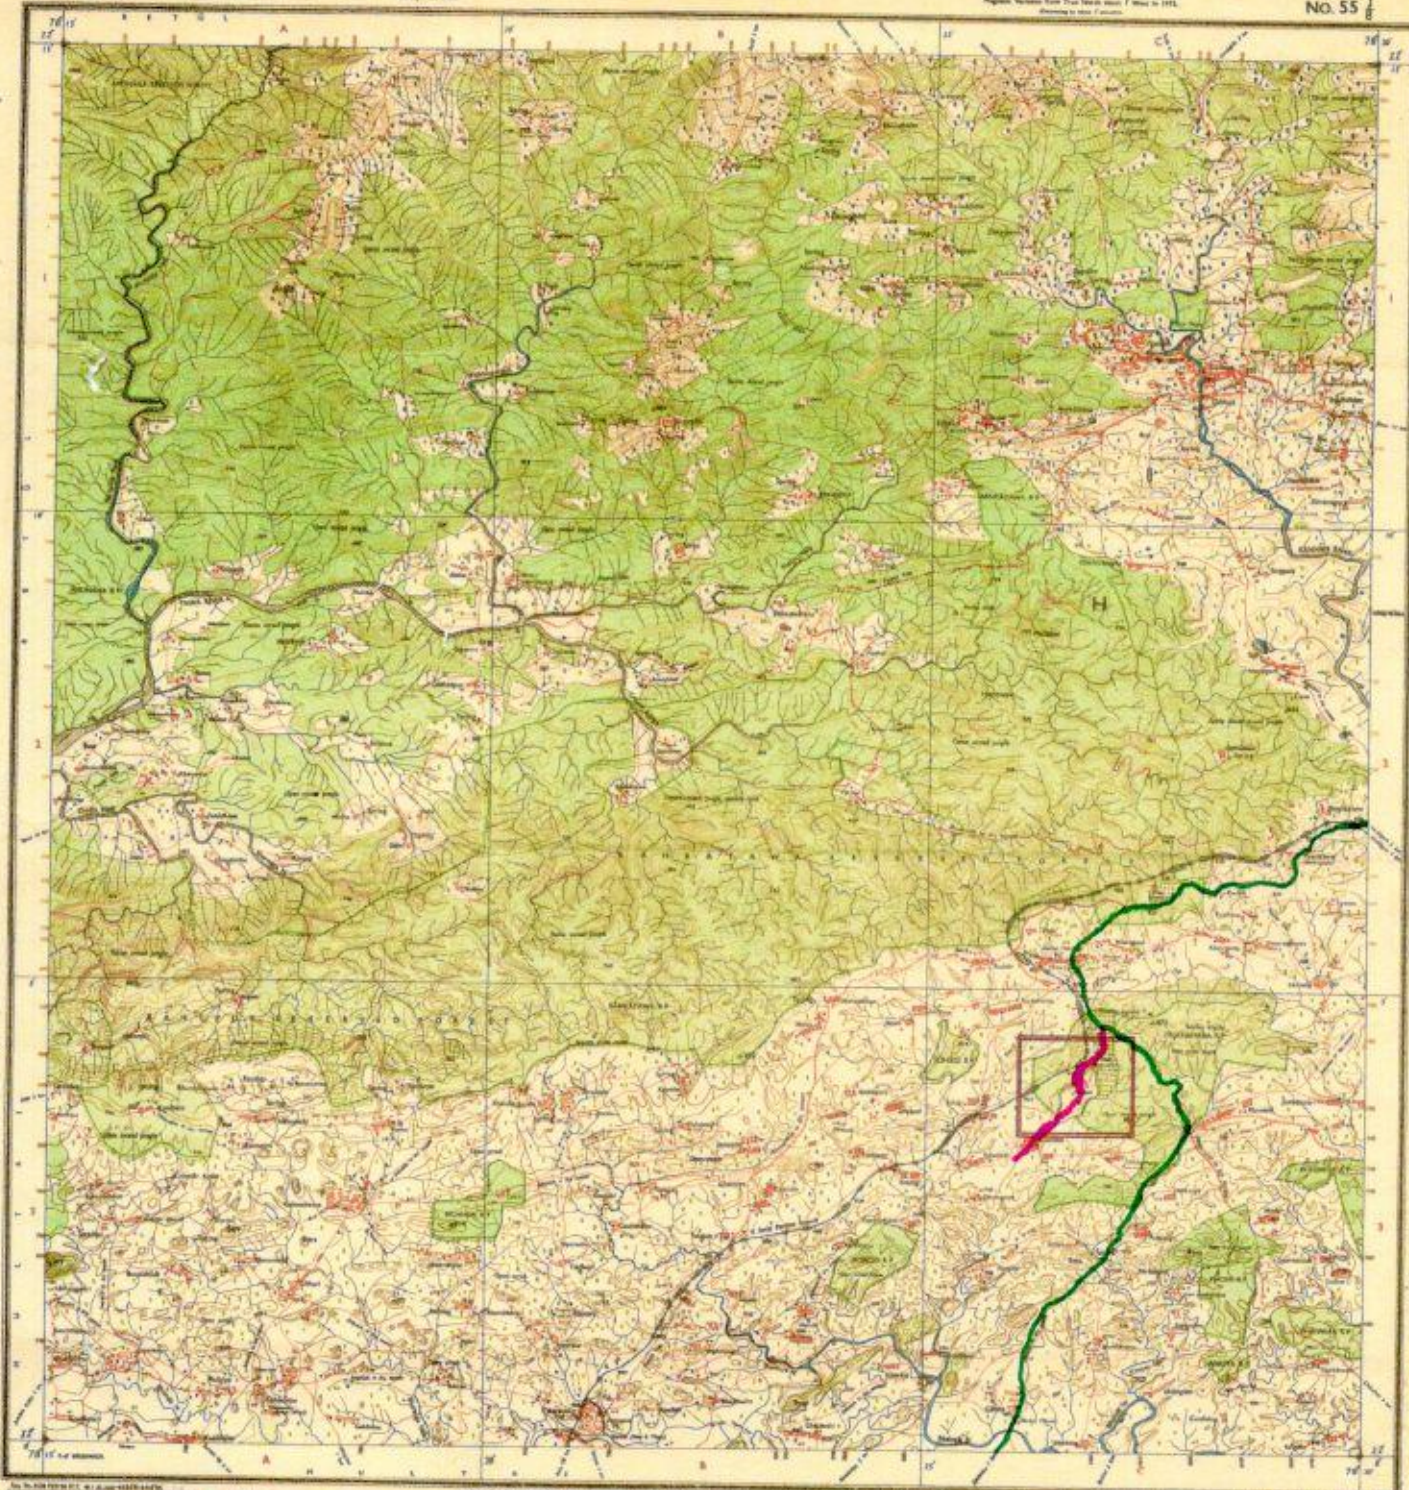
INDIA
REFER TO THIS MAP AS - 1:50,000
SHEET - 55 (A) FIRST EDITION

BETUL & CHINDWARA DISTRICTS.

Original 1957/58

Original Vertical Scale True Vertical Scale 7 Miles to 1 inch.
According to scale of contour.

NO. 55



Symbolic legend for map features:

Blue line	Water
Red line	Road
Black line	Boundary
Green area	Forest
Yellow area	Barren land
Blue area	Water
Black dots	Settlements
Black lines	Contours
Black lines	Contours
Black lines	Contours



1:50,000
HEIGHTS & CONTOURS IN METRES
CONTOUR INTERVAL, BY METRES

Contour interval 20 metres
Contour interval 10 metres
Contour interval 5 metres
Contour interval 2 metres



Legend for map features:

Blue line	Water
Red line	Road
Black line	Boundary
Green area	Forest
Yellow area	Barren land
Blue area	Water
Black dots	Settlements
Black lines	Contours
Black lines	Contours
Black lines	Contours

REFER TO THIS MAP AS - 1:50,000
SHEET - 55 (A) FIRST EDITION
INDIA

सर्वेक्षण के लिए नहीं
आरक्षित है

GOVERNMENT OF INDIA, SURVEY OF INDIA
New Delhi