

ਪੰਜਾਬ ਸਰਕਾਰ
ਵਣ ਅਤੇ ਜੰਗਲੀ ਜੀਵ ਸੁਰੱਖਿਆ ਵਿਭਾਗ, ਪੰਜਾਬ
ਦਫਤਰ: ਵਣ ਮੰਡਲ ਅਫਸਰ ਸੰਗਰੂਰ, ਪਟਿਆਲਾ ਰੋਡ ਸੰਗਰੂਰ।
ਫੋਨ ਨੰਬਰ 01672-234293 E-mail ID:dfosng.pb@gmail.com

ਵੱਲੋਂ :

ਸੇਵਾ ਵਿਖੇ-

ਵਣ ਮੰਡਲ ਅਫਸਰ,
ਸੰਗਰੂਰ।

ਨੇਡਲ ਅਫਸਰ, (ਐਫ.ਸੀ.ਏ)
ਵਧੀਕ ਪ੍ਰਧਾਨ ਮੁੱਖ ਵਣ ਪਾਲ (ਐਫ.ਸੀ.)
ਪੰਜਾਬ, ਐਸ.ਏ, ਐਸ ਨਗਰ।

ਨੰਬਰ 4005 ਮਿਤੀ 18/10/23

ਵਿਸ਼ਾ- Diversion of 0.0504 Hec of forest land for In Favour of PSPCL for 66 KV Line from 66 KV G/S/S Lohakhera to 66 KV G/S/S Longowal SC on DC Tower, Under forest Division Sangrur. FP/PB/Trans/153857/2022.

ਹਵਾਲਾ- ਆਪ ਜੀ ਦੇ ਦਫਤਰ ਦਾ ਪੱਤਰ ਨੰ. 1/607636/2023 ਮਿਤੀ- 26/07/2023

ਉਪਰੋਕਤ ਵਿਸ਼ੇ ਤੇ ਹਵਾਲੇ ਅਧੀਨ ਪੱਤਰ ਦੇ ਸਬੰਧ ਵਿੱਚ ਭਾਰਤ ਸਰਕਾਰ ਵੱਲੋਂ ਲਗਾਈਆਂ ਗਈਆਂ ਤੁਰੰਤੀਆਂ ਹੇਠ

ਲਿਖੇ ਅਨੁਸਾਰ ਦੂਰ ਕਰ ਦਿੱਤੀਆਂ ਗਈਆਂ ਹਨ-

1. ਲੜੀ ਨੰ. 1 ਦੇ ਅਨੁਸਾਰ ਪਾਰਟ-2 ਦੇ ਅਡੀਸ਼ਨਲ ਡਾਕੂਮੈਂਟ ਵਿੱਚ ਪ੍ਰੋਜੈਕਟ ਅਪਰੂਵਲ ਦੀ ਕਾਪੀ ਆਨ-ਲਾਇਨ ਅੱਪਲੋਡ ਕਰ ਦਿੱਤੀ ਗਈ ਹੈ।
2. ਲੜੀ ਨੰ. 2 ਦੇ ਅਨੁਸਾਰ ਪਾਰਟ-2 ਅਡੀਸ਼ਨਲ ਡਾਕੂਮੈਂਟ ਵਿੱਚ ਫਾਰੈਸਟ ਏਰੀਏ ਦੀ ਕੈਲਕੁਲੇਸ਼ਨ ਵਾਲਾ ਲੇਆਉਟ ਪਲੈਨ ਆਨ-ਲਾਇਨ ਅੱਪਲੋਡ ਕਰ ਦਿੱਤਾ ਗਿਆ ਹੈ।
3. ਲੜੀ ਨੰ. 3 ਦੇ ਵਿੱਚ ਯੂਜਰ ਏਜੰਸੀ ਵੱਲੋਂ ਐਫ.ਆਰ.ਏ ਦਾ ਐਨ.ਓ.ਸੀ. ਲਈ ਅੰਡਰਟੇਕਿੰਗ ਆਨ-ਲਾਇਨ ਅੱਪਲੋਡ ਕਰ ਦਿੱਤਾ ਗਿਆ ਹੈ।
4. ਲੜੀ ਨੰ. 4. ਅਨੁਸਾਰ ਯੂਜਰ ਏਜੰਸੀ ਵੱਲੋਂ ਅਪਲਾਈ ਕੀਤੇ ਗਏ ਦੋ ਕੇਸ Div. of 0.0504 hec of Forest land of PSPCL for 66 KV Line Lohakhera to Longowal DC tower Line ਦੀ ਜੀ.ਪੀ.ਐਮ ਦੀ ਫੀਸ 25200/- ਰੁਪਏ ਅਤੇ Div. of 0.0902 hec for 66 KV Line Kapial to Bhattiwal ਦੀ ਜੀ.ਪੀ.ਐਮ. ਦੀ ਫੀਸ 45100/- ਰੁਪਏ ਬਣਦੀ ਹੈ, ਇਸ ਲਈ ਯੂਜਰ ਏਜੰਸੀ ਵੱਲੋਂ ਇੱਕ ਚਲਾਨ 69604/- ਰੁਪਏ ਦਾ ਅਤੇ ਇਸ ਚਲਾਨ 402/- ਰੁਪਏ ਦੁਆਰਾ ਜਮ੍ਹਾਂ ਕਰਵਾ ਦਿੱਤੀ ਗਈ ਹੈ। ਇਸ ਲਈ ਕ੍ਰਿਪਾ ਕਰਕੇ ਇਸ ਰਸੀਦ ਨੂੰ ਸਹੀ ਮੰਨਿਆ ਜਾਵੇ ਜੀ।
5. ਤਜਵੀਜ ਵਿੱਚ Diyalpur Rajwaha RD 0-Tail B/s ਸੀ.ਏ ਸਾਇਟ ਲਈ ਪਾਈ ਗਈ ਹੈ, ਇਸ ਸਾਇਟ ਦਾ ਏਰੀਆ 2 ਹੈਕਟਰ ਲੈਂਡ ਬੈਕ ਲਿਆ ਗਿਆ ਸੀ। ਇਸ ਕੇਸ ਤੇ ਇਲਾਵਾ ਹੋਰ ਕੇਸਾਂ ਵਿੱਚ ਵੀ ਸੀ.ਏ ਪਲਾਟੇਸ਼ਨ ਲਈ ਵਰਤੀ ਜਾਣੀ ਹੈ। ਇਸ ਲਈ ਅਨੁਲੋਗ-ਓ ਨਾਲ ਨੱਥੀ ਕਰ ਦਿੱਤਾ ਗਿਆ ਹੈ।

ਵਣ ਮੰਡਲ ਅਫਸਰ,
ਸੰਗਰੂਰ।

ਪਿੱਠ ਅੰਕਣ ਨੰ. 4006

ਮਿਤੀ 18/10/23

ਨਕਲ ਵਣ ਪਾਲ ਸਾਊਥ ਸਰਕਲ, ਪੰਜਾਬ, ਪਟਿਆਲਾ ਨੂੰ ਸੂਚਨਾ ਤੇ ਲੋੜੀਂਦੀ ਦੀ ਕਾਰਵਾਈ ਲਈ ਭੇਜੀ ਜਾਂਦੀ ਹੈ ਜੀ।

ਵਣ ਮੰਡਲ ਅਫਸਰ,
ਸੰਗਰੂਰ।

ਸਰਕਾਰੀ ਨਿਰਦੇਸ਼: 18/08/19
ਅਫ਼ਿਸਰੀ ਨਿਰਦੇਸ਼: 18/08/19
ਸਰਕਾਰੀ ਨਿਰਦੇਸ਼: 18/08/19

ASE CIVIL/SD PATIALA

SRXENITL DIV. PSPCL PATIALA



Punjab State Power Corporation Limited

(Regd. Office: PSEB Head Office, The Mall, Patiala)
Office of Chief Engineer/Transmission System, B-1, Shakti Vihar, Patiala.
Corporate Identity No. U40109PB2010SGC033813 Website: www.pspcl.in

Telephone: 0175-2303093

FAX: 0175-2303093

e-mail: ce-ts@pspc.in
setransdesign@gmail.com

To

The SE, TL Circle
PSPCL, Patiala.

Memo no. 2297/198 /TSR-407472- Date: 13/8/19

Subject Route plan for 66KV SC/DC line from 66kv S/S Loha Khera to 66kv S/S Longowal.

Ref: Your office memo.no. 3250 dtd. 01.08.2019.

Subject cited route plan vide your letter under reference has been technically concurred with subject to the following conditions:

1. The technical concurrence is being given strictly as per recommendations of Dy.CE/TL circle Patiala & ASE/TL Div. Patiala purely on technical basis.
2. The route has been technically concurred in view of certificate that route is shortest technical possible.
3. Stubbing of first two and last two towers of the route shall be done only after finalization of Gantry location at the Grid Sub-Station.
4. Before taking work in hand all instructions of PSPCL amended from time to time must be followed.
5. All clearance shall be maintained as per Electrical Rules/PSPCL Norms while executing the job.
6. The instructions issued vide CE/TS memo no.4587 dated 27.05.2016 shall be complied with.

One copy of technically concurred route plan along with Quality Control is enclosed herewith for further necessary

Register No.
action.

DA: As above.

Addl. SE/TD-II,
PSPCL, Patiala.

CC:

1. ASE/TL Div.
PSPCL Patiala.
2. UDC

For information & necessary action.

For Notification Length of line 9.020 Ckt. KM SC on DC line, ACSR size 0.2 sq. inch Line passes through villages Loha Khera, Mander Kalan, Longowal.

Assistant Executive Engineer
T.L., Sub-Division, PSPCL,
Sangrur H.Q. BARNALA

ADDL. S.E.
TL DIVISION
PSPCL, PATIALA



ਪੰਜਾਬ ਰਾਜ ਪਾਵਰ ਕਾਰਪੋਰੇਸ਼ਨ ਲਿਮ.

ਦਫਤਰ:- ਸਹਾਇਕ ਕਾਰਜਕਾਰੀ ਇੰਜੀਨੀਅਰ, ਟੀ.ਐਲ. ਉਪ ਮੰਡਲ, ਪੀ.ਐਸ.ਪੀ.ਸੀ.ਐਲ., ਸੰਗਰੂਰ ਹੱਡ ਕੁ: ਬਰਨਾਲਾ।
ਪਤਾ: 66 ਕੇਵੀ ਗ/ਸ/ਸ ਧਨੌਲਾ ਰੋਡ, ਬਰਨਾਲਾ। ਮੋਬਾਇਲ ਨੰ: 96461-19152 E-Mail: tisangrur@gmail.com

ਵੱਲ:-

ਵਣ ਮੰਡਲ ਅਫਸਰ,
ਵਣ ਮੰਡਲ, ਸੰਗਰੂਰ।

ਪੱਤਰ ਨੰ: 114

ਮਿਤੀ: 04.05.23

ਵਿਸ਼ਾ: Diversion of 0.0504 Ha. of forest land in favour of PSPCL for 66 KV line from 66 KV G/S/S Lohakhera to 66 KV G/S/S Longowal SC ON DC Tower line Under Forest Division Sangrur & Distt. Sangrur.

ਹਵਾਲਾ: ਆਪ ਜੀ ਦਾ ਪਿੱਠਅੰਕਣ ਨੰ: 7490 ਮਿਤੀ 16.02.2023

ਉਪਰੋਕਤ ਅਨੁਸਾਰ ਹਵਾਲਾ ਅਧੀਨ ਪੱਤਰ ਰਾਹੀਂ ਵਿਸ਼ਾ ਚਰਚਿਤ ਲਾਈਨ ਦੇ ਫਾਰੈਸਟ ਕੇਸ ਸਬੰਧੀ ਕੁੱਝ ਇਤਰਾਜ਼ ਲਗਾਏ ਗਏ ਹਨ ਜੋ ਕਿ ਹੇਠ ਲਿਖੇ ਅਨੁਸਾਰ ਦੂਰ ਕਰਨ ਉਪਰੰਤ ਆਪ ਜੀ ਪਾਸ ਅਗੇਤਰੀ ਕਾਰਵਾਈ ਹਿਤ ਭੇਜੇ ਜਾਂਦੇ ਹਨ:-

1. ਇਸ ਦਫਤਰ ਵੱਲੋਂ ਤਜਵੀਜ਼ ਦੇ ਪਾਰਟ-1 ਦੇ ਅਡੀਸ਼ਨਲ ਡਾਕੂਮੈਂਟ ਵਿੱਚ ਪ੍ਰੋਜੈਕਟ ਅਪਰੂਵਲ ਦੀ ਕਾਪੀ ਆਨ ਲਾਈਨ ਅਪਲੋਡ ਕੀਤੀ ਹੋਈ ਹੈ ਅਤੇ ਤਜਵੀਜ਼ ਦੇ ਪਾਰਟ-2 ਵਿੱਚ ਇਹ ਆਪ ਦੇ ਦਫਤਰ ਵੱਲੋਂ ਆਨਲਾਈਨ ਅਪਲੋਡ ਕਰਨੀ ਬਣਦੀ ਹੈ।
2. ਇਸ ਦਫਤਰ ਵੱਲੋਂ ਤਜਵੀਜ਼ ਦੇ ਪਾਰਟ-1 ਦੇ ਅਡੀਸ਼ਨਲ ਡਾਕੂਮੈਂਟ ਵਿੱਚ ਲੇਆਉਟ ਪਲੈਨ ਫਾਰੈਸਟ ਏਰੀਏ ਦੀ ਕੈਲਕੁਲੇਸ਼ਨ ਕਰਕੇ ਆਨਲਾਈਨ ਅਪਲੋਡ ਕਰ ਦਿੱਤਾ ਗਿਆ ਹੈ ਅਤੇ ਤਜਵੀਜ਼ ਦੇ ਪਾਰਟ-2 ਵਿੱਚ ਇਹ ਆਪ ਜੀ ਦੇ ਦਫਤਰ ਵੱਲੋਂ ਆਨਲਾਈਨ ਅਪਲੋਡ ਕਰਨਾ ਬਣਦਾ ਹੈ।
3. ਇਸ ਦਫਤਰ ਵੱਲੋਂ ਤਜਵੀਜ਼ ਦੇ ਪਾਰਟ-1 ਦੇ ਅਡੀਸ਼ਨਲ ਡਾਕੂਮੈਂਟ ਵਿੱਚ ਐਫ.ਆਰ.ਏ. ਦੇ ਐਨ.ਓ.ਸੀ. ਲਈ ਅੰਡਰਟੇਕਿੰਗ ਆਨਲਾਈਨ ਅਪਲੋਡ ਕੀਤੀ ਹੋਈ ਹੈ ਅਤੇ ਤਜਵੀਜ਼ ਦੇ ਪਾਰਟ-2 ਵਿੱਚ ਇਹ ਆਪ ਜੀ ਦੇ ਦਫਤਰ ਵੱਲੋਂ ਆਨਲਾਈਨ ਅਪਲੋਡ ਕਰਨੀ ਬਣਦੀ ਹੈ। ਹੁਣ ਕਿਉਂ ਕਿ ਡਿਪਟੀ ਕਮਿਸ਼ਨਰ ਸਾਹਿਬ, ਸੰਗਰੂਰ ਦੇ ਦਫਤਰ ਪਾਸੋਂ ਨੰ: 06/DRA ਮਿਤੀ: 13.03.23 ਰਾਹੀਂ ਐਫ.ਆਰ.ਏ. ਦਾ ਐ.ਓ.ਸੀ. ਪ੍ਰਾਪਤ ਹੋ ਗਿਆ ਹੈ। ਇਸ ਲਈ ਇਹ ਵੀ ਆਨਲਾਈਨ ਅਪਲੋਡ ਕਰ ਦਿੱਤਾ ਗਿਆ ਹੈ ਅਤੇ ਅਸਲ ਕਾਪੀ ਆਪ ਜੀ ਦੇ ਦਫਤਰ ਨੂੰ ਭੇਜੀ ਜਾਂਦੀ ਹੈ।
4. ਇਸ ਦਫਤਰ ਵੱਲੋਂ ਤਜਵੀਜ਼ ਦੇ ਪਾਰਟ-1 ਵਿੱਚ ਟੋਪੋਸ਼ੀਟ ਦੀ ਕਾਪੀ ਆਨਲਾਈਨ ਅਪਲੋਡ ਕੀਤੀ ਹੋਈ ਹੈ ਅਤੇ ਤਜਵੀਜ਼ ਦੇ ਪਾਰਟ-2 ਵਿੱਚ ਇਹ ਆਪ ਜੀ ਦੇ ਦਫਤਰ ਵੱਲੋਂ ਆਨਲਾਈਨ ਅਪਲੋਡ ਕਰਨੀ ਬਣਦੀ ਹੈ।
5. ਇਸ ਦਫਤਰ ਵੱਲੋਂ ਜੀ.ਪੀ.ਐਮ ਦੀ ਬਣਦੀ ਰਕਮ 25200/- ਜਮਾ ਕਰਵਾਈ ਦੇ ਸਬੂਤ ਵਜੋਂ ਬੈਂਕ ਸਟੇਟਮੈਂਟ ਦੀ ਕਾਪੀ ਆਪ ਜੀ ਦੇ ਦਫਤਰ ਵਿਖੇ ਜਮਾ ਕਰਵਾਈ ਹੋਈ ਹੈ, ਜੋ ਇਸ ਸਬੰਧੀ ਬਣਦੀ ਲੋੜੀਂਦੀ ਕਾਰਵਾਈ ਕੀਤੀ ਜਾਵੇ ਜੀ।

1-6-2023
975


[illegible]

AKA

Forest-land 1887 = 266 sqm

longer

Maple

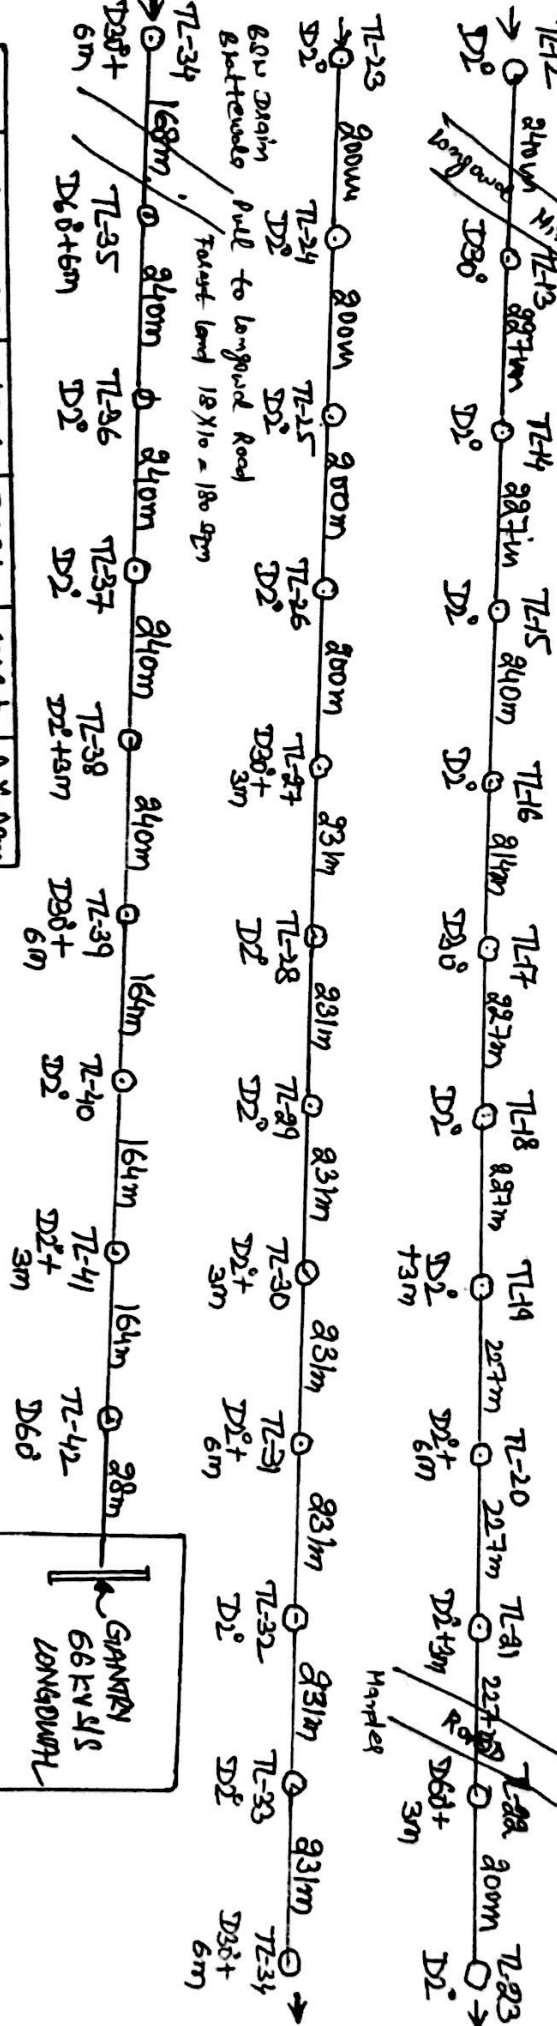



1.	Line length	9.080 km
2.	ACSR size	0.2 sq"
3.	Eluioire size	7/8 x 4 mm

(12) Planned vide TWL 2018-19 at
Sr.no- 79/SZ/2018-19.
(13) Route Plan passed by ASE/TD-11,
PZEL, PTA vide memo no. 2297/98/
7SR-472 dt. 13/08/2019.

- Asst. Executive Engineer**
T.L. Sub Division, PSPCL
SANGRUR H.Q. BARNALA

Scanned with CamScanner

66KV S/C Tower Line from 66KV S/S LOHAKHERA to LONGDUAL

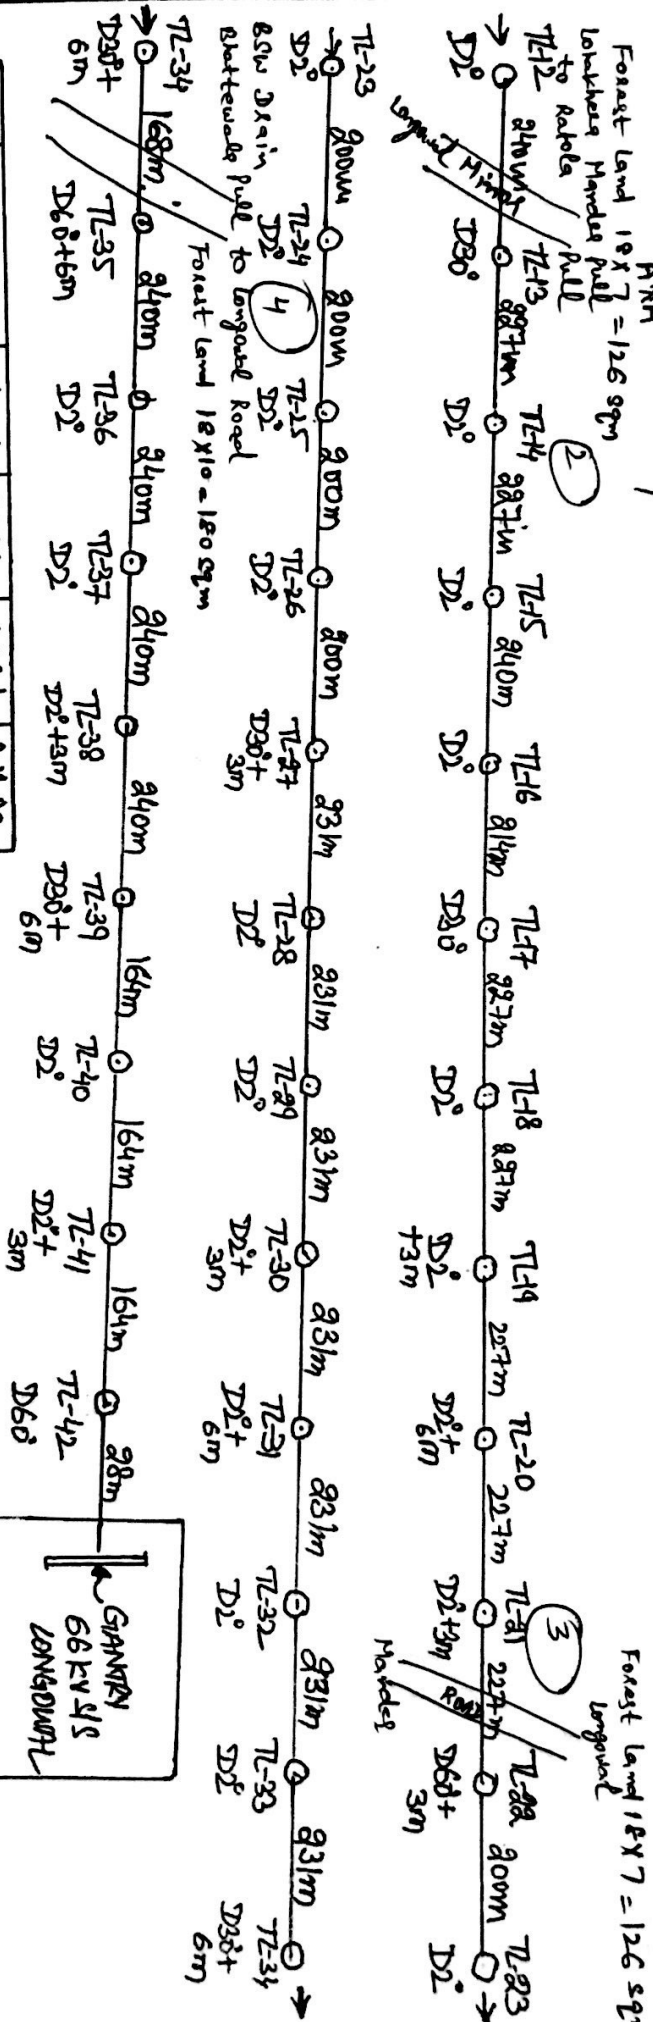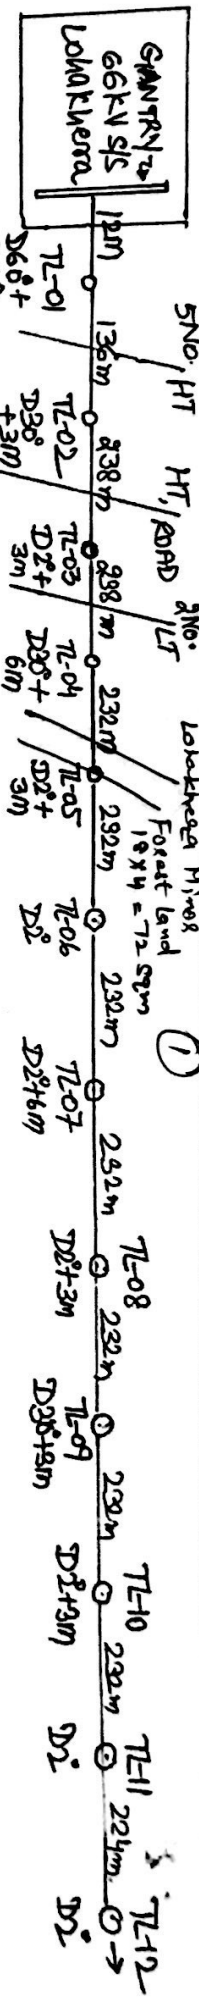

SrNo.	TOWER TYPE	Normal	3016m	6m each	A-X-AKm
1.	D-2'	30	09	03	—
2.	D-30'	08	03	03	—
3.	D-60'	04	01	01	03
4.	TOTAL	42	13	07	03

1.	Line length	9.020km
2.	ACSR Size	0.25"
3.	E/wise Size	7/3.24mm

(1) Drawn vide TWL 2018-19 at
 Same 79/SZ/2018-19.
 (2) Route plan passed by ASE/TD-11,
 PSPCL, PTA vide memo no. 2297/98/
 TSK-472 dt. 13/08/2019.

⇒ Total Forest area to be diverted


1. Lokshree Mine = 72 sqm
2. Longdual Mine = 126 sqm
3. Longdual Harid Road = 126 sqm
4. ESW Drain total = 504 sqm

Asstt. Executive Engineer
 T.L. Sub Division, PSPCL
 SANGRUR H.Q. BARNALA

Divisional Forest Officer
 Sangrur Forest Division.
 SANGRUR

Scheduled Tribes and Other Traditional Forest Dwellers
(Recognition of Forest Rights, Act-2006)
Certificate

As per the report of Divisional Forest Officer, received vide letter No. 6717 Dated 25/01/2023, the diversion of 0.0504 hec of Forest Land for 66 KV Transmission Line on Longowal Mander Road Km2-3 B/s Longowal Minor Lohakhera Mander to Ratolan Pull B/s, Lohakhera Minor rd 4-5 B/s, Bahadur Singh wala drain rd Bhatewale pull to Longowal Sahapur Road B/s Forest strip land declared as PF, under Forest Division Sangrur and District-Sangrur, is under strip forest. As per the census 2001 and the census 2011 there is no recorded population of Schedule Tribes in this area. This land is proposed to be diverted for non-forestry purpose as per application given by Asstt Executive Engineer, TL Sub Division, PSPCL, Sangrur H/Q Barnala.

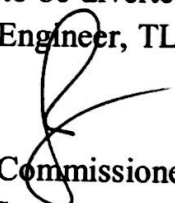
Deputy Commissioner
Sangrur.

No. 06 /DRA Dated. 13/03/2023
To,

Asstt Executive Engineer,
TL Sub Division,
PSPCL, Sangrur H/Q Barnala.


Divisional Forest Officer
Sangrur Forest Division,
SANGRUR

16