

ਨੰਬਰ/ਐਫ.ਸੀ.ਏ. 5399
ਮਿਤੀ 10/02/2022

ਵੱਲੋਂ

ਵਣ ਮੰਡਲ ਅਫਸਰ,
ਹੁਸ਼ਿਆਰਪੁਰ।

ਵਿਖੇ

ਵਣ ਰੋਜ਼ ਅਫਸਰ,
ਹੁਸ਼ਿਆਰਪੁਰ।

ਵਿਸ਼ਾ:

FP/PB/Approach/142210/2021-Diversion area of 0.005 ha of forest land for approach access road to Sant Enclave (Residential Colony) for Sh. Ranjodh Singh S/o Late Sh. Surinder Singh situated at village Jian, LHS Hoshiarpur road to Chandigarh road. Tehsil and Distt Hoshiarpur (Punjab), under Hoshiarpur Forest Division.

ਹਵਾਲਾ:

ਇਸ ਦਫਤਰ ਦਾ ਪਿੱਠ ਐਕਟ ਨੰ: 4502-03 ਮਿਤੀ 13-01-2022.

ਉਪਰੋਕਤ ਵਿਸ਼ੇ ਦੇ ਸਬੰਧ ਵਿੱਚ ਵਧੀਕ ਪ੍ਰਧਾਨ ਮੁੱਖ ਵਣ ਪਾਲ (ਐਫ.ਸੀ.) ਅਤੇ ਨੋਡਲ ਅਫਸਰ (ਐਫ.ਸੀ.ਏ), ਪੰਜਾਬ, ਐੱਸ.ਏ.ਐੱਸ. ਨਗਰ ਜੀ ਵੱਲੋਂ ਕੇਸ ਵਿੱਚ ਲਗਾਏ ਗਏ ਇਤਰਾਜ਼ਾਂ ਵਾਲਾ ਪੱਤਰ ਭੇਜ ਕੇ ਲਿਖਿਆ ਗਿਆ ਸੀ ਕਿ ਪੱਤਰ ਵਿੱਚ ਲਗਾਏ ਗਏ ਇਤਰਾਜ਼ ਲੜੀ ਨੰ: 6 ਬਾਰੇ ਸਪੱਸ਼ਟ ਰਿਪੋਰਟ ਮੰਡਲ ਦਫਤਰ ਪੁੱਜਦੀ ਕੀਤੀ ਜਾਵੇ। ਹੁਣ ਯੂਜਰ ਏਜੰਸੀ ਵੱਲੋਂ ਆਨਲਾਈਨ ਕੀਤੇ ਗਏ ਉਕਤ ਕੇਸ 0.005 ਹੈਕਟਰ ਬਾਰੇ ਸੋਧਿਆ ਹੋਇਆ ਸਾਈਟ ਪਲੈਨ, ਆਈਟਮ ਵਾਇਜ਼ ਬਰੇਕਅੱਪ, ਡੀ.ਜੀ.ਪੀ.ਐੱਸ. ਮੈਪ ਇਸ ਦਫਤਰ ਵਿਖੇ ਸਬਮਿੱਟ ਕੀਤਾ ਗਿਆ ਹੈ ਜੋਕਿ ਨਾਲ ਨੱਥੀ ਕਰਕੇ ਆਪ ਨੂੰ ਭੇਜੇ ਜਾਂਦੇ ਹਨ। ਇਸ ਸੋਧੇ ਹੋਏ ਸਾਈਟ ਪਲੈਨ ਅਨੁਸਾਰ ਮੌਕਾ ਚੈੱਕ ਕਰਕੇ ਰਿਪੋਰਟ ਦੋ ਦਿਨ ਦੇ ਅੰਦਰ-ਅੰਦਰ ਮੰਡਲ ਦਫਤਰ ਪੁੱਜਦੀ ਕੀਤੀ ਜਾਵੇ :-

- 1) ਸੋਧੇ ਹੋਏ ਸਾਈਟ ਪਲੈਨ ਅਨੁਸਾਰ ਪ੍ਰਭਾਵਿਤ ਹੋਣ ਵਾਲੇ ਵਣ ਰਕਬੇ ਦੀ ਰਿਪੋਰਟ ਕੀਤੀ ਜਾਵੇ।
- 2) ਇਸ ਕੇਸ ਵਿੱਚ ਪਹਿਲੇ ਸਾਈਟ ਪਲੈਨ ਅਨੁਸਾਰ ਡਾਇਵਰਟ ਹੋਣ ਵਾਲੇ ਰਕਬੇ ਵਿੱਚ ਖੜ੍ਹੇ 02 ਰੁੱਖ (ਬੀਬਮ-1 ਅਤੇ ਸਿਲਵਰਚਿਕ-1) ਦੀ ਰਿਪੋਰਟ ਆਪ ਵੱਲੋਂ ਕੀਤੀ ਗਈ ਸੀ। ਪ੍ਰੰਤੂ ਯੂਜਰ ਏਜੰਸੀ ਵੱਲੋਂ ਅੰਡਰਟੌਕਿੰਗ ਦਿੱਤੀ ਗਈ ਸੀ ਕਿ ਉਹ ਇਨ੍ਹਾਂ 2 ਰੁੱਖਾਂ ਨੂੰ ਕਟਾਉਣਾ ਨਹੀਂ ਚਾਹੁੰਦੇ। ਇਸ ਲਈ ਹੁਣ ਸੋਧੇ ਹੋਏ ਸਾਈਟ ਪਲੈਨ ਅਨੁਸਾਰ ਡਾਇਵਰਟ ਹੋਣ ਵਾਲੇ ਵਣ ਰਕਬੇ ਵਿੱਚ ਆਉਂਦੇ ਕਿਸੇ ਰੁੱਖ ਨੂੰ ਯੂਜਰ ਏਜੰਸੀ ਜੇਕਰ ਕਟਵਾਉਣਾ ਚਾਹੁੰਦੀ ਹੈ ਤਾਂ ਰੁੱਖਾਂ ਦੀ ਮਾਰਕਿੰਗ ਲਿਸਟ ਸਮੇਤ ਐਬਸਟ੍ਰੈਕਟ ਅੰਗ੍ਰੇਜੀ ਭਾਸ਼ਾ ਵਿੱਚ ਤਿਆਰ ਕਰਕੇ ਭੇਜੀ ਜਾਵੇ। ਯੂਜਰ ਏਜੰਸੀ ਵੱਲੋਂ ਜੇਕਰ ਕੋਈ ਰੁੱਖ ਕਟਵਾਇਆ ਜਾਣਾ ਹੈ ਤਾਂ ਉਸ ਦੀ ਮਾਰਕਿੰਗ ਲਿਸਟ ਬਣਾਉਣ ਦੀ ਪ੍ਰੋਸੈਸਿੰਗ ਫੀਸ 15/-ਰੁਪਏ ਪ੍ਰਤੀ ਰੁੱਖ ਦੇ ਹਿਸਾਬ ਨਾਲ ਜਮ੍ਹਾਂ ਕਰਵਾ ਕੇ ਰਸੀਦ ਵੀ ਭੇਜੀ ਜਾਵੇ ਜਾਂ ਫਿਰ ਜੇਕਰ ਰੁੱਖ ਨਹੀਂ ਕਟਵਾਉਣਾ ਚਾਹੁੰਦੀ ਤਾਂ ਉਸ ਅਨੁਸਾਰ ਦਸਤਾਵੇਜ਼ ਹਲਫੀਆ ਬਿਆਨ ਵਗੈਰਾ ਲੈ ਕੇ ਵੀ ਭੇਜੇ ਜਾਣ।

ਇਹ ਵੀ ਸਪੱਸ਼ਟ ਲਿਖਿਆ ਜਾਂਦਾ ਹੈ ਕਿ ਐਫ.ਸੀ.ਏ 1980 ਤਹਿਤ ਪ੍ਰਵਾਨਗੀ ਤੋਂ ਬਿਨਾਂ ਯੂਜਰ ਏਜੰਸੀ ਨੂੰ ਵਣ ਰਕਬਾ ਗੈਰ ਵਣ ਮੰਤਵ ਲਈ ਵਰਤਣ ਨਾ ਦਿੱਤਾ ਜਾਵੇ।

ਵਣ ਮੰਡਲ ਅਫਸਰ,
ਹੁਸ਼ਿਆਰਪੁਰ।

ਪਿੱਠ ਐਕਟ ਨੰਬਰ.....5399.....ਮਿਤੀ.....10/02/2022

ਇਸ ਦੀ ਨਕਲ M/s Sant Enclave (Residential Colony) for Sh. Ranjodh Singh S/o Late Sh. Surinder Singh, Village Jian, adda Chabewal Sant Market, P.O. Bassi Kalan, Tehsil & District Hoshiarpur (Email: sukhwindersingha7@gmail.com) ਨੂੰ ਭੇਜ ਕੇ ਲਿਖਿਆ ਜਾਂਦਾ ਹੈ ਕਿ ਵਣ ਰੋਜ਼ ਅਫਸਰ, ਹੁਸ਼ਿਆਰਪੁਰ ਨਾਲ ਤਾਲਮੇਲ ਕਰਕੇ ਆਪ ਵੱਲੋਂ ਸਬਮਿੱਟ ਕੀਤੇ ਸੋਧੇ ਹੋਏ ਸਾਈਟ ਪਲੈਨ ਬਾਰੇ ਸਬੰਧਤ ਸਾਈਟ ਦਾ ਮੌਕਾ ਚੈੱਕ ਕਰਵਾਇਆ ਜਾਵੇ। ਸੋਧੇ ਹੋਏ ਸਾਈਟ ਪਲੈਨ ਅਨੁਸਾਰ ਡਾਇਵਰਟ ਹੋਣ ਵਾਲੇ ਵਣ ਰਕਬੇ ਵਿੱਚ ਆਉਂਦੇ ਕਿਸੇ ਰੁੱਖ ਨੂੰ ਜੇਕਰ ਕਟਵਾਇਆ ਜਾਣਾ ਹੈ ਤਾਂ ਉਸ ਦੀ ਮਾਰਕਿੰਗ ਲਿਸਟ ਬਣਾਉਣ ਦੀ ਪ੍ਰੋਸੈਸਿੰਗ ਫੀਸ 15/-ਰੁਪਏ ਪ੍ਰਤੀ ਰੁੱਖ ਦੇ ਹਿਸਾਬ ਨਾਲ ਵਣ ਰੋਜ਼ ਦਫਤਰ ਹੁਸ਼ਿਆਰਪੁਰ ਨਾਲ ਸੰਪਰਕ ਕਰਕੇ ਜਮ੍ਹਾਂ ਕਰਵਾਈ ਜਾਵੇ ਜਾਂ ਫਿਰ ਜੇਕਰ ਕੋਈ ਰੁੱਖ ਨਹੀਂ ਕਟਵਾਇਆ ਜਾਣਾ ਤਾਂ ਉਸ ਅਨੁਸਾਰ ਦਸਤਾਵੇਜ਼ ਹਲਫੀਆ ਬਿਆਨ ਵਗੈਰਾ ਵੀ ਵਣ ਰੋਜ਼ ਅਫਸਰ ਨੂੰ ਮੌਕੇ ਤੇ ਸਬਮਿੱਟ ਕੀਤੇ ਜਾਣ। ਇਸ ਤੋਂ ਇਲਾਵਾ ਐਫ.ਸੀ.ਏ 1980 ਤਹਿਤ ਪ੍ਰਵਾਨਗੀ ਪ੍ਰਾਪਤ ਹੋਣ ਤੋਂ ਬਿਨਾਂ ਵਣ ਰਕਬਾ ਗੈਰ ਵਣ ਮੰਤਵ ਲਈ ਨਾ ਵਰਤਿਆ ਜਾਵੇ।

ਵਣ ਮੰਡਲ ਅਫਸਰ,
ਹੁਸ਼ਿਆਰਪੁਰ।

Full Title of the Project: Diversion Area of 0.005ha. of forest land for approach access road to Sant Enclave (Residential Colony) for Sh. Ranjodh Singh s/o Late Sh. Surinder Singh situated at Village Jian, LHS, Hoshiarpur road to Chandigarh road, Tehsil & Distt. Hoshiarpur(Punjab). Under Hoshiarpur Forest Division.
Date of Proposal: FP/PB/Approach/142210/2021

Annexure-A
Basic Information Certificate
Item wise Breakup of total land required for the project

Sr. No.	Name of strip	Forest area (Mt)	Non -Forest area			Total Forest area (ha.)	No. Trees to be felled	No. of Plants Involved	No. Undersize pole involved
			Length (Mt.)	Width (Mt.)	Area (ha.)				
1.	Diversion Area of 0.005ha. of forest land for approach access road to Sant Enclave (Residential Colony) for Sh. Ranjodh Singh s/o Late Sh. Surinder Singh situated at Village Jian, LHS, Hoshiarpur road to Chandigarh road, Tehsil & Distt. Hoshiarpur(Punjab). Under Hoshiarpur Forest Division.	Area of approach <u>AREA OF 2A</u> =2[1/2 X1.50MX1.50M- 2/3X2.12MX0.098M] =2[1.125 SQ.MT- 0.138 SQ.MT] =2[0.987 SQ.MT] =1.974 SQ.MT <u>AREA OF B</u> =(8.0MX6.0M) =48.00 SQ.MT <u>TOTAL PROTECTED AREA</u> AREA OF 2A = 1.974 SQ.MT AREA OF B = 48.00 SQ.MT TOTAL AREA = 49.974 SQ.MT Say=50SQ.FT. =0.005Ha			6.13ha.	0.005ha.			

Place: Division (Distt. Hoshiarpur)

Date :

Ranjodh Singh
Sant Enclave Residential Colony
Vill. Jian (Chabewal)
Teh. & Distt. Hoshiarpur
Signature of User Agency

Office Seal

PLAN OF FOREST LAND FOR APPROACH ACCESS ROAD TO SANT ENCLAVE (RESIDENTIAL COLONY) FOR ANJODH SINGH S/O LATE SH. SURINDER SINGH SITUATED AT VILLAGE JIAN, LHS, HOSHIARPUR ROAD TO CHANDIGARH ROAD, TEHSIL & DISTT. HOSHIARPUR(PUNJAB).

B.NO. = 310,

KHEWAT NO. = 215/1941,

KHANTAUNI NO. = 349, 349/1, 349/2

9//5 8-0(0-40-46.86), 9//6 8-0(0-40-46.86), 9//8 7-8(0-37-43.34), 9//13/2 5-0(0-25-29.29), 9//15 7-19(0-39-96.27), 9//16 8-0(0-40-46.86), 9//17/2 7-18(0-39-96.27), 9//18/1/2 1-6(0-6-57.61), 10//1 8-0(0-40-46.86), 10//2 8-0(0-40-46.86), 10//9/2 2-3(0-10-87.59), 10//10 7-16(0-39-45.96), 10//11/2 4-8(0-22-25.77), 10//11/4 2-19(0-14-92.28), 10//12/1 2-4(0-11-12.89), 10//19/2 5-8(0-27-31.63), 10//20/2 6-5(0-31-61.61),

AREA OF 2A
= 2(1.50MX1.50M-1/2X2.12MX0.098M)
= 2(1.125 SQ.MT- 0.138 SQ.MT)
= 2(0.987 SQ.MT)
= 1.974 SQ.MT

AREA OF B
= (8.0MX6.0M)
= 48.00 SQ.MT

TOTAL PROTECTED AREA

AREA OF 2A = 1.974 SQ.MT



AREA OF B = 48.00 SQ.MT

TOTAL AREA = 49.974 SQ.MT

SAY= 50 SQ.FT.


= 0.005Ha.

TOTAL AREA OF
NON FOREST LAND
= 61336.03 SQMT.
= 6.13 Ha.

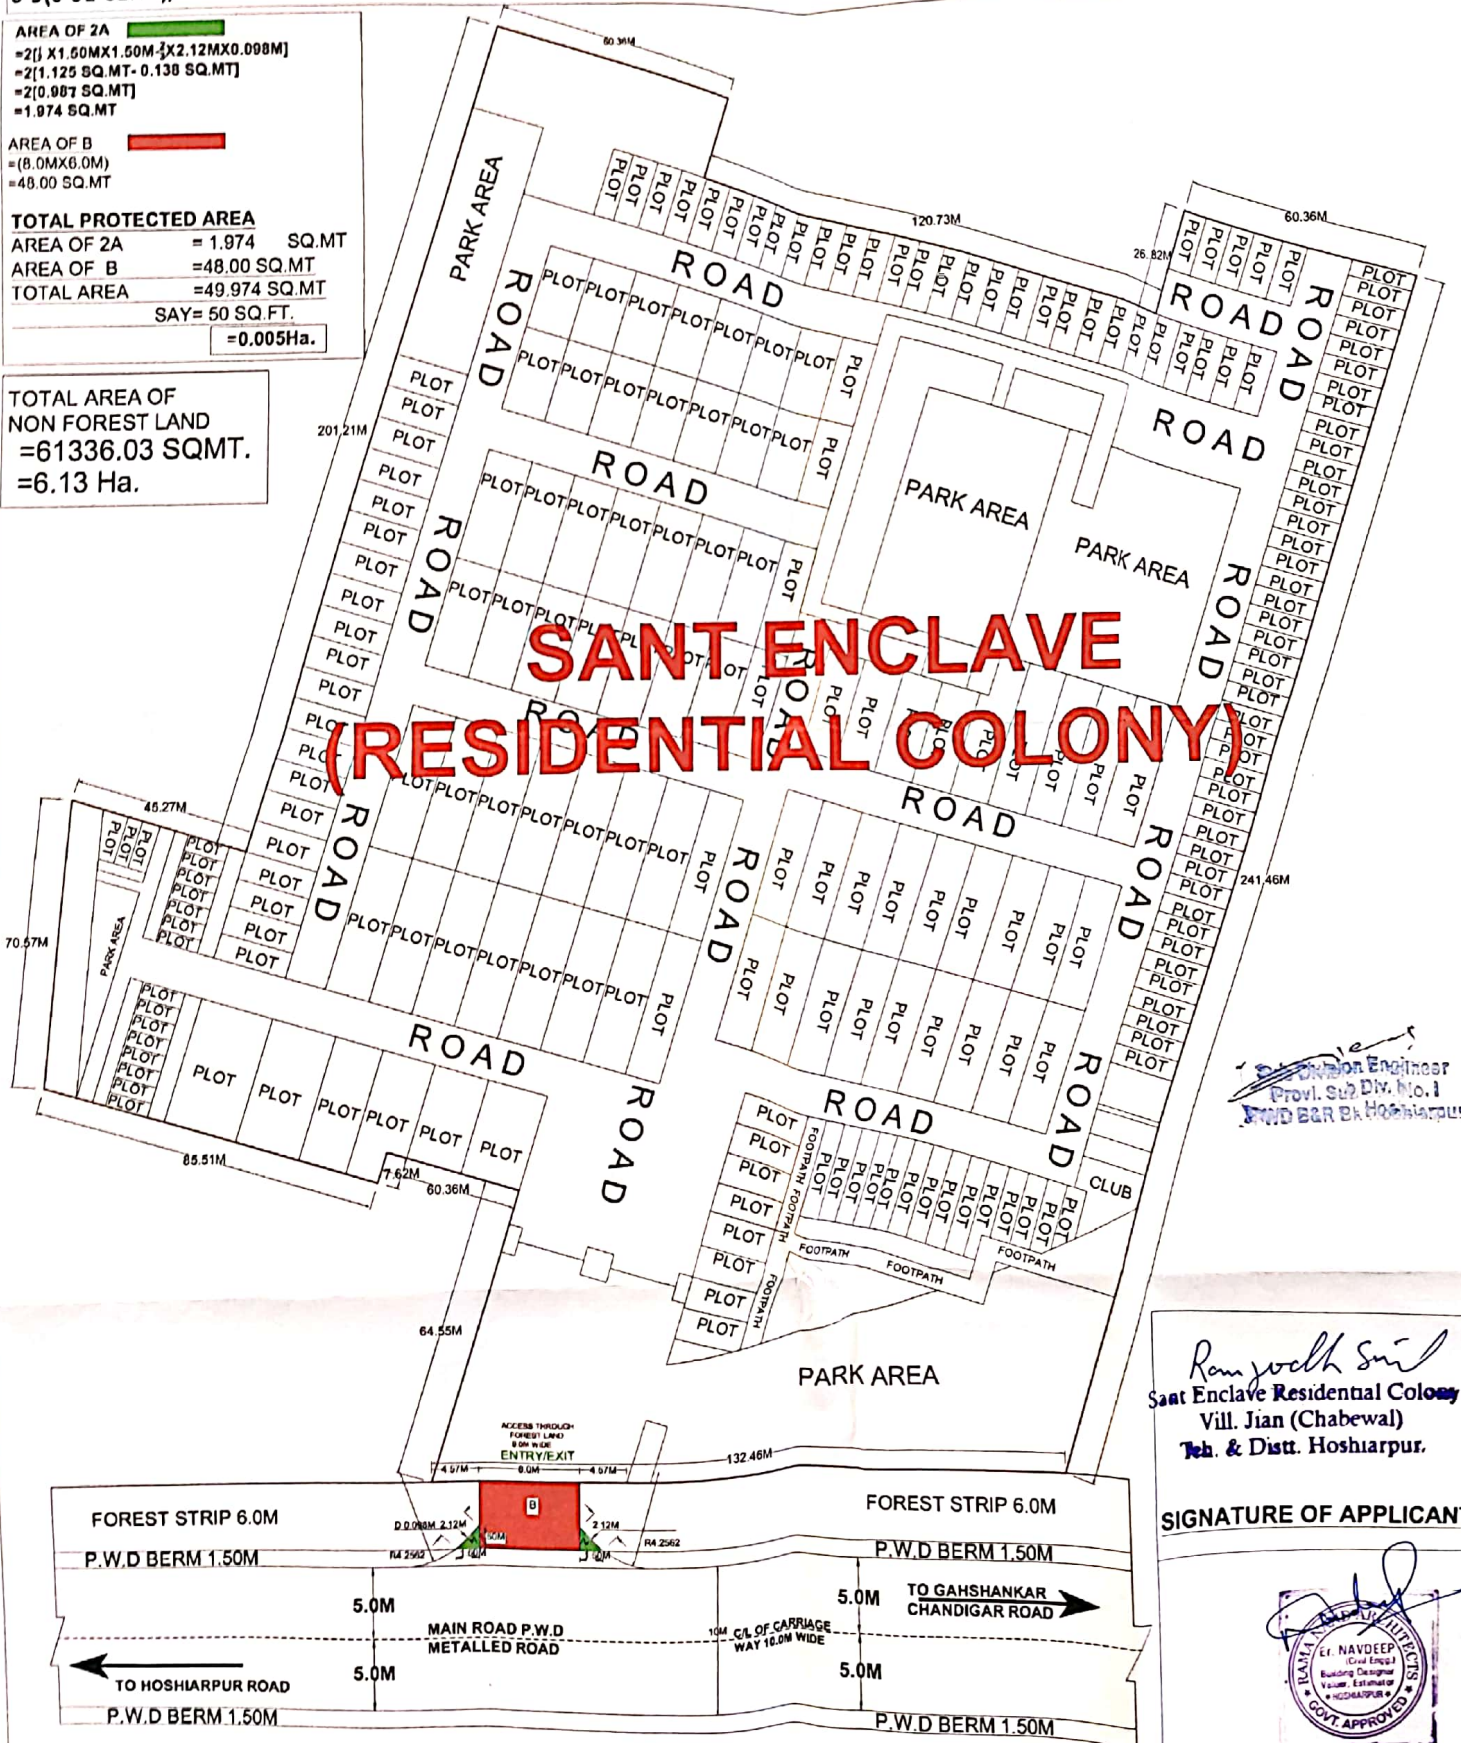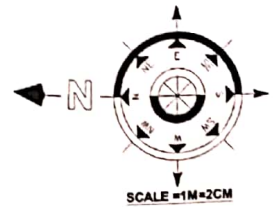



Ranjodh Singh
Sant Enclave Residential Colony
Vill. Jian (Chabewal)
Teh. & Distt. Hoshiarpur.

SIGNATURE OF APPLICANT

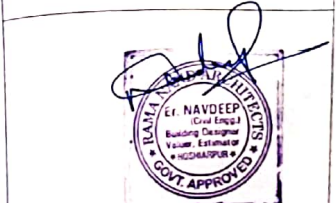

DRAWN BY

GPS OF GEOREFERENCE MAP FOREST LAND FOR APPROACH ACCESS ROAD TO SANT ENCLAVE (RESIDENTIAL COLONY) FOR SH. RANJODH SINGH S/O LAL SINGH SURINDER SINGH SITUATED AT VILLAGE JIAN, LHS, HOSHIARPUR ROAD TO CHANDIGARH ROAD, TEHSIL & DISTT. HOSHIARPUR(PUNJAB).

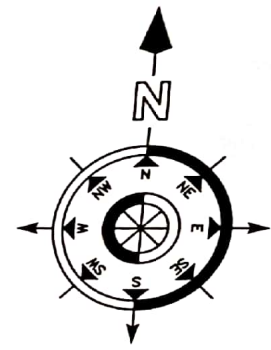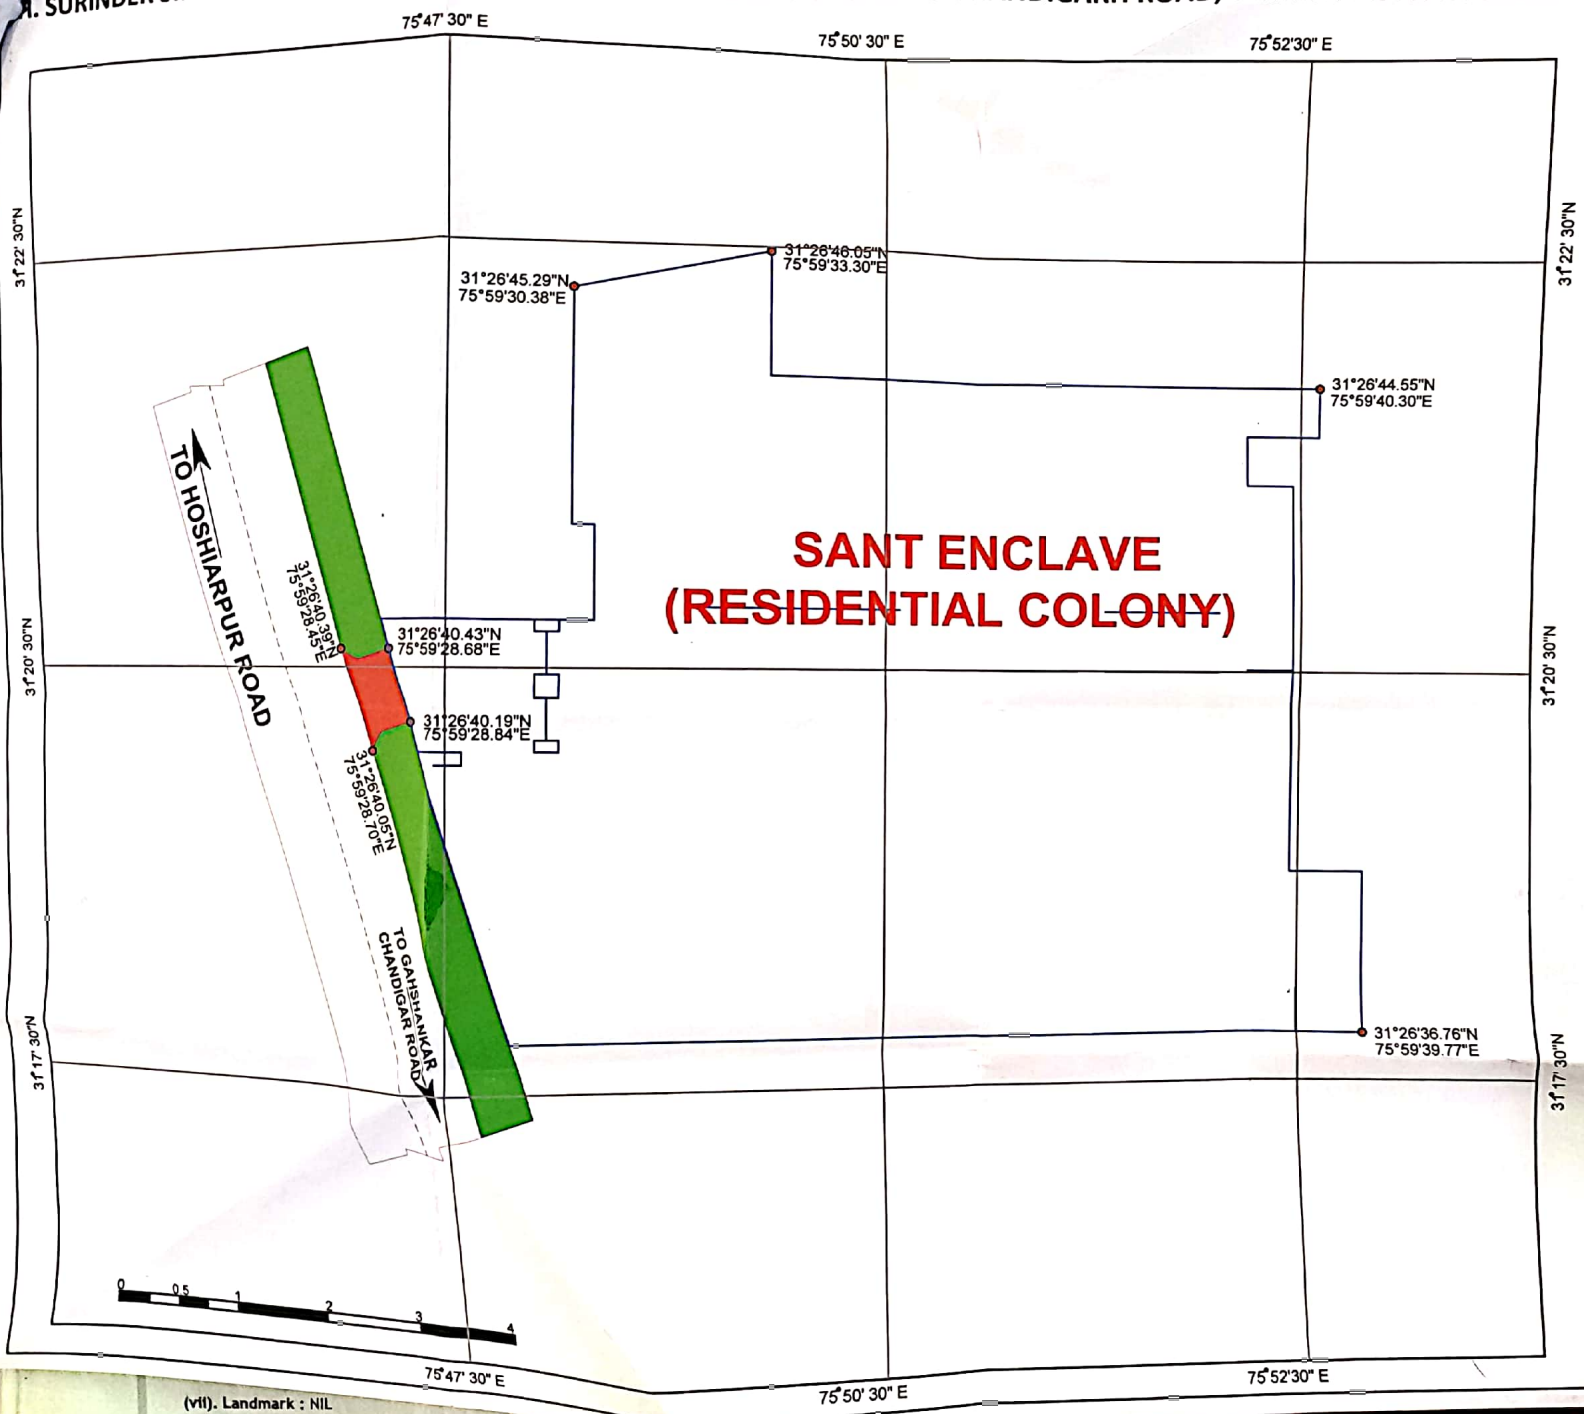

Ranjodh Singh
Sant Enclave Residential Colony
Vill. Jian (Chabewal)
Teh. & Distt. Hoshiarpur.

- Legend**
- dgps point
 - SANT ENCLAVE (RESIDENTIAL COLONY)
 - Road
 - Entry/ Exit
 - Forest land

Drawn By:
RAMA NAND ARCHITECT
ER. NAVDEEP (CIVIL ENGG.)
OFFICE VISHAYKARMA MANDIR, WALI GALLI,
OPP. LAXH DATA PEER, SUTHERI ROAD,
DISTT. HOSHIARPUR

(vii). Landmark : NIL