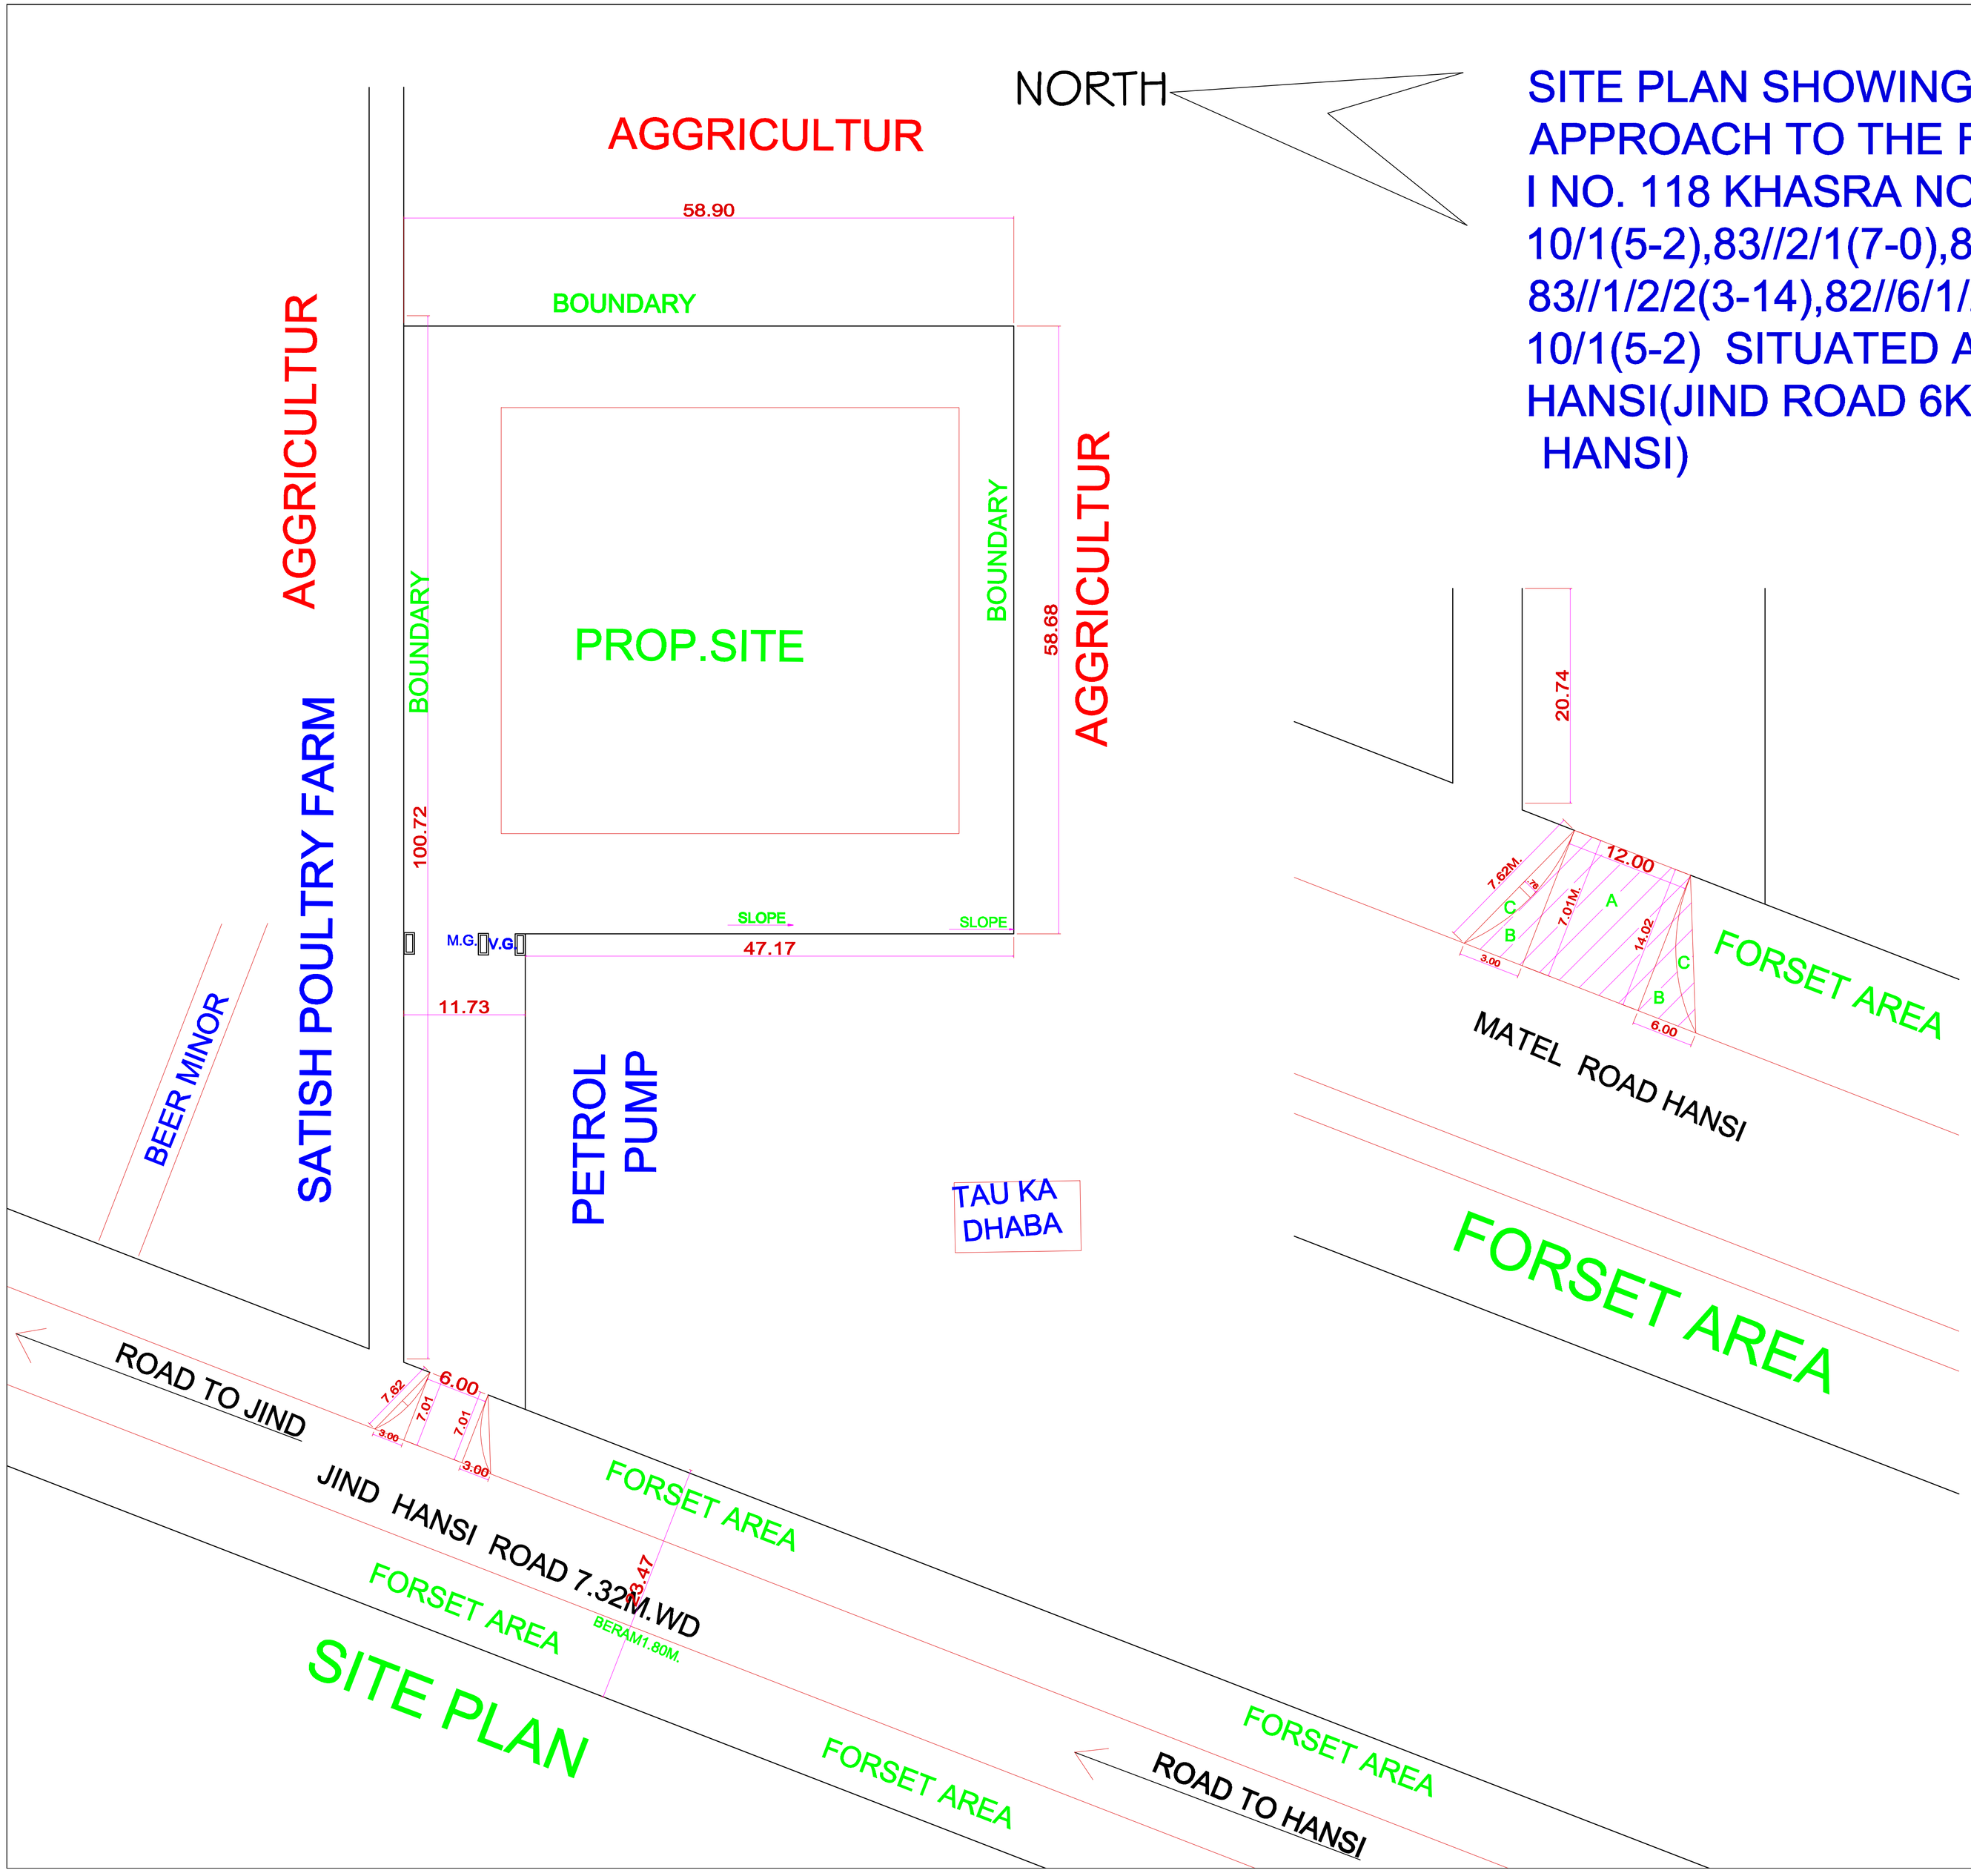

SITE PLAN SHOWING THE ACCESS FOR APPROACH TO THE FRUIT JUMP INDIA PVT LTD HANSI I NO. 118 KHASRA NO. 82//6/2/1(1-18),83//1/2/1/2/2(1-0), 10/1(5-2),83//2/1(7-0),83//1/2/2(3-12),83//2/1(7-0), 83//1/2/2(3-14),82//6/1/2/1(1-18),83//1/2/1/2/2(1-0), 10/1(5-2) SITUATED AT V. KHERI GAGAN TEH. HANSI(JIND ROAD 6KMSTONE HANSI)

AREA STATEMENT

USE AREA OF THE FORSET IN ENT.

A=6.0M.X7.01M.=42.06SQMT

B=3.00X7./2-(2/3X7.62X.76).

=10.51-3.86=6.65SQMT

C=3.00X7./2-(2/3X7.62X.76).

=10.51-3.86=6.65SQMT

A+B+C=55.36

N=0.0055HQMT

USE AREA OF THE FORSET IN ENT.SHOWN AS

ROAD SHOWN AS