PLAN SHOWING THE ACCESS FOR APPROACH TO THE BUILDING BELONGING TO
SH. RAMKISHAN S/O SH. JAIMAL RAM
SITUATED AT -: SIRSA TO BHADRA ROAD
VILLAGE- SHAHPUR BEGU, TEHSIL & DISTT. SIRSA.

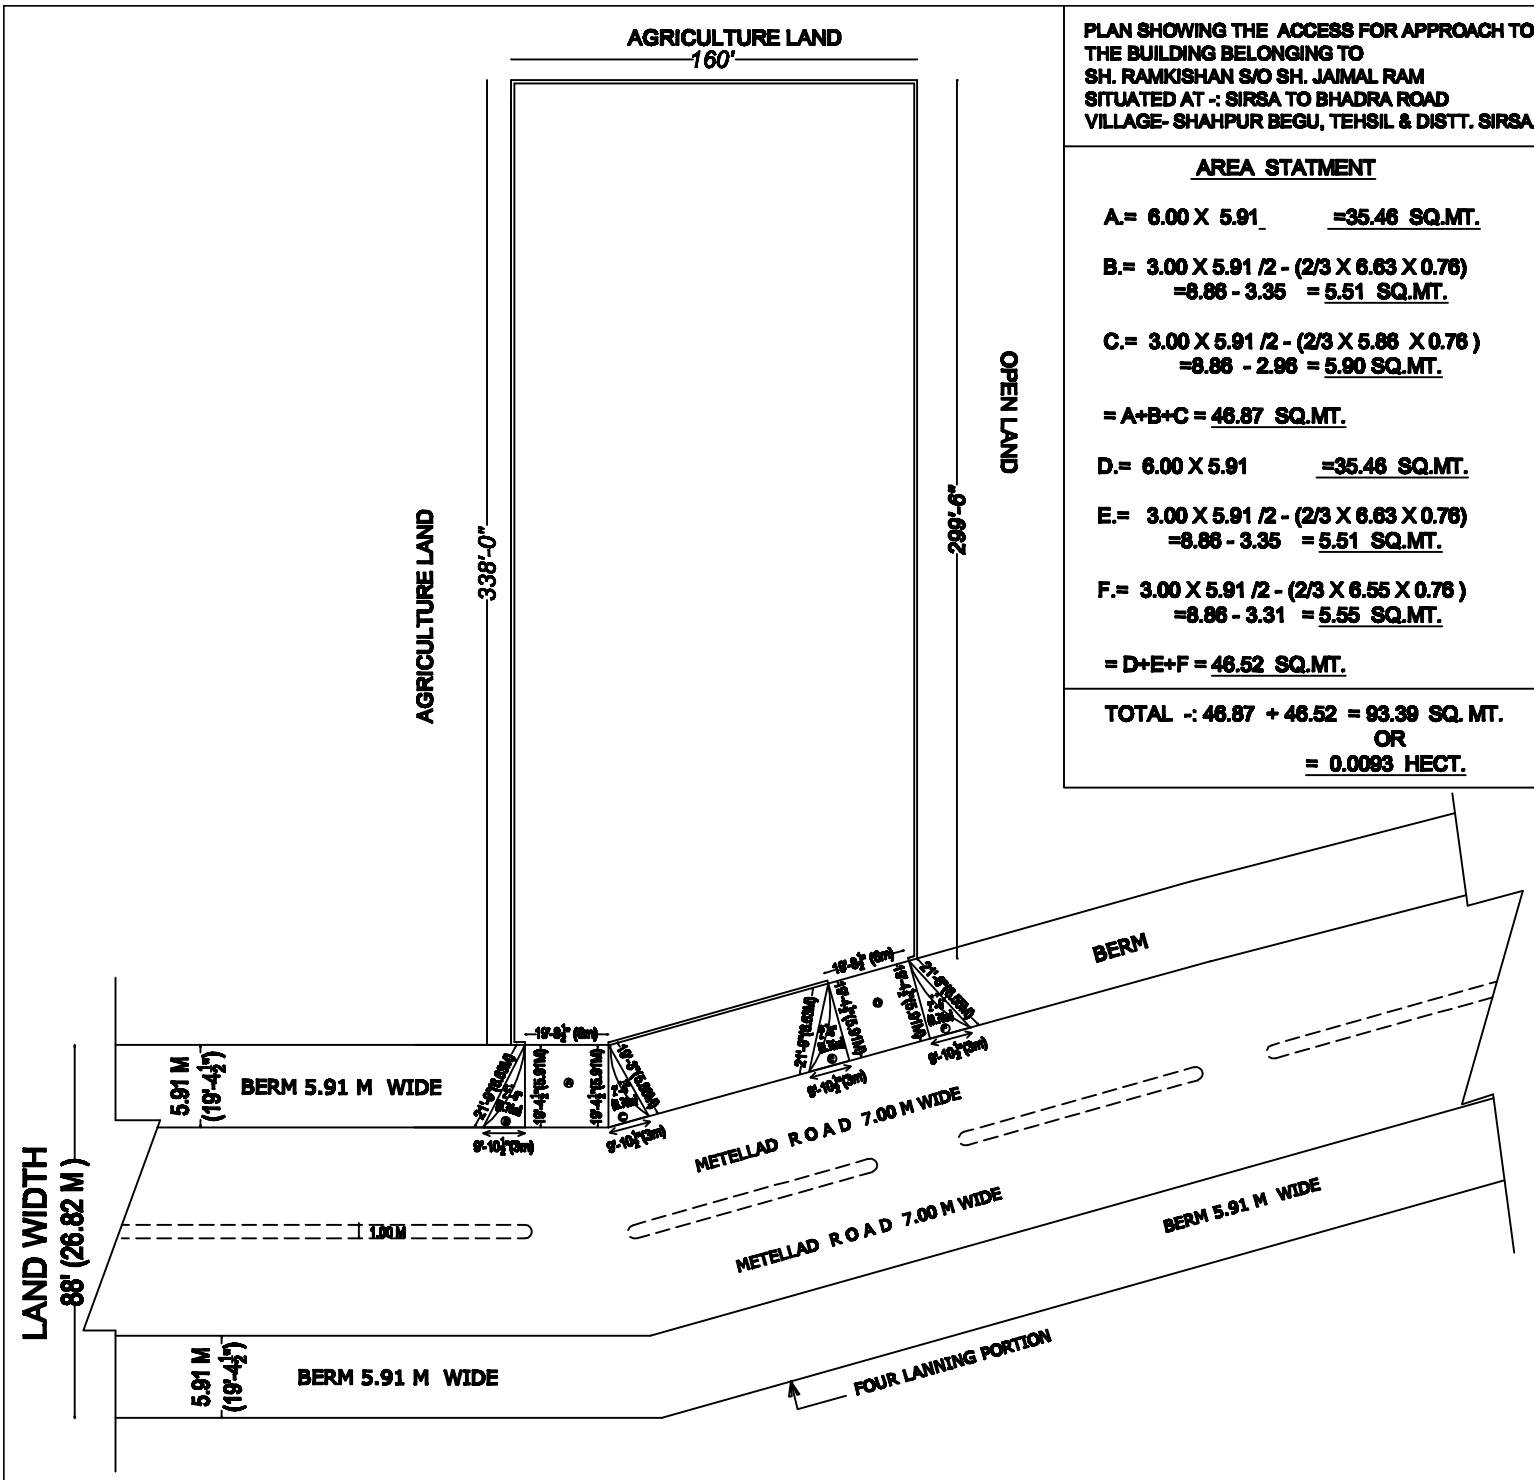

AREA STATMENT

A.= 6.00 X 5.91 =35.46 SQ.MT.

B.= 3.00 X 5.91 /2 - (2/3 X 6.63 X 0.76)
=8.86 - 3.35 = 5.51 SQ.MT.

C.= 3.00 X 5.91 /2 - (2/3 X 5.86 X 0.76)
=8.86 - 2.96 = 5.90 SQ.MT.

= A+B+C = 46.87 SQ.MT.

D.= 6.00 X 5.91 =35.46 SQ.MT.

E.= 3.00 X 5.91 /2 - (2/3 X 6.63 X 0.76)
=8.86 - 3.35 = 5.51 SQ.MT.

F.= 3.00 X 5.91 /2 - (2/3 X 6.55 X 0.76)
=8.86 - 3.31 = 5.55 SQ.MT.

= D+E+F = 46.52 SQ.MT.

TOTAL -: 46.87 + 46.52 = 93.39 SQ. MT.
OR
= 0.0093 HECT.

N
W E
S

SIGN OF OWNER

ARCHITECT