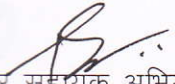


प्रारूप-13

परियोजना विवरण :- जनपद टिहरी गढ़वाल के विधान सभा क्षेत्र देवप्रयाग के विकास खण्ड कीर्तिनगर के अन्तर्गत ढुण्डसीर शिवालय सम्पर्क मोटर मार्ग का नव निर्माण कार्य (लम्बाई 1.500 कि०मी०)।

Alignments


संरेखण पृष्ठ सं० २५ से ३४ तक संलग्न है।


अपर सहायक अभियन्ता
अ०ख० लो०नि०वि० श्रीनगर
मु० कीर्तिनगर।


सहायक अभियन्ता
अ०ख० लो०नि०वि० श्रीनगर
मु० कीर्तिनगर।


अधिशोषी अभियन्ता
अ०ख० लो०नि०वि० श्रीनगर
मु० कीर्तिनगर।

ALIGNMENT

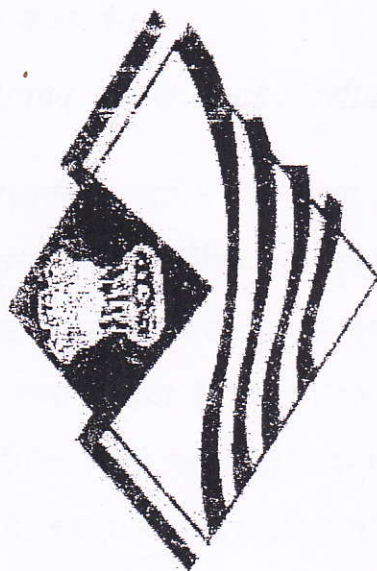

Govt. of Uttarakhand

SCHEME DISTRICT SECTOR


Length of Road: 1.500 Km


कार्यालय अधीक्षण अभियन्ता,
8वाँ वृत्त लोक निर्माण विभाग, नई टिहरी

OFFICE OF THE SUPERINTENDING ENGINEER, 8TH CIRCLE, PWD TEHRI, TEHRI GARHWAL
Phone & Fax 01376-232073 E-mail:- sepwdtehri@rediffmail.com

पत्रांक- 6148/902याता0-8/2017

दिनांक 09 / 11 / 2017।

सेवा में,

अधिशारी अभियन्ता,
अस्थाई खण्ड, लो0नि0वि0,
श्रीनगर, मु0कीर्तिनगर।

विषय :- जनपद टिहरी गढ़वाल के विधान सभा क्षेत्र देवप्रयाग के विकास खण्ड कीर्तिनगर में ढुंडसीर शिवालय सम्पर्क मोटर मार्ग का नवनिर्माण (प्रथम चरण) वास्तविक लम्बाई 1.500 कि0मी0 का समरेखण प्रस्ताव स्वीकृति के सम्बन्ध में।

संदर्भ :- आपका पत्रांक 4265/1सी0 दिनांक 04.10.2017।

उपरोक्त सन्दर्भित पत्र द्वारा प्रेषित जनपद टिहरी गढ़वाल के विधान सभा क्षेत्र देवप्रयाग के विकास खण्ड कीर्तिनगर में ढुंडसीर शिवालय सम्पर्क मोटर मार्ग का नवनिर्माण (प्रथम चरण) का समरेखण प्रस्ताव, वास्तविक लम्बाई 1.500 कि0मी0 का समरेखण नं0-1 जो कन्टूर मैप पर लाल रंग से दर्शाया गया है, जिसमें दो एच0पी0 बैंड सहित आपकी आख्या एवं संस्तुति के आधार पर अनुमोदित किया जाता है। अनुमोदित समरेखण प्रस्ताव की एक प्रति आपको अग्रिम आवश्यक कार्यवाही हेतु संलग्न कर प्रेषित की जा रही है।

संलग्न - उपरोक्तानुसार, समरेखण प्रस्ताव।

17/11
17/11

अधीक्षण अभियन्ता,
आठवाँ वृत्त लोक निर्माण विभाग,
नई टिहरी।

प्रतिलिपि प्राविधिक वर्ग, 8वाँ वृत्त लो0नि0वि0, नई टिहरी को समरेखण प्रस्ताव की एक प्रति कार्यालय अभिलेख हेतु प्रेषित।

संलग्न - उपरोक्तानुसार, समरेखण प्रस्ताव।

P.C. Arora

अधीक्षण अभियन्ता,
आठवाँ वृत्त लोक निर्माण विभाग,
नई टिहरी।

प्रस्तावित नव निर्माण का नाम : जनपद (विहरी) गढ़वाल के विकास समितियों के विकास खण्ड कीतिनगर में दुंडरी शिवालय सम्पर्क मोटर मार्ग का नव निर्माण।

जनपद (विहरी) गढ़वाल के विकासखण्ड कीतिनगर में दुंडरी शिवालय सम्पर्क मोटर मार्ग के नवनिर्माण हेतु शा0सं0 144/11(2)/14-72(शा0आ0)/2013 दिनांक 04.03.2014 द्वारा 1.50 कि0मी0 हेतु लागत रू0 11.67 लाख की प्रशासकीय एवं वित्तीय स्वीकृति प्राप्त हुयी है। इस स्वीकृति के सापेक्ष यह संरक्षण प्रस्ताव गठित किया गया है।

उक्त मोटर मार्ग के नवनिर्माण से दुंडरी शिवालय, जो कि एक धार्मिक स्थल है, कीतिनगर डांगधारी मोटर मार्ग से जुड़ जायेगा। तथा साथ ही ग्राम आरा भी इससे जुड़ जायेगा। इस संरक्षण हेतु ग्रामवासियों एवं क्षेत्रीय जनप्रतिनिधियों के सहयोग से विभिन्न सम्भावनाओं एवं भूमि उपलब्धता का दृष्टिगत रखते हुये दो संरक्षण निर्धारित किये गये हैं। जिनका विवरण निम्नवत् है:-

संरक्षण नं0 1:

नक्शे पर लाल रंग से चिह्नित यह संरक्षण पूर्व में निर्मित कीतिनगर डांगधारी मोटर मार्ग के कि0मी0 21 है0मी0 2-4 से प्रारम्भ होता है। यह संरक्षण प्रारम्भिक बिन्दु से चढ़ते ढाल (1:20 राईज) से प्रस्तावित है। इस संरक्षण पर दो हेयरपिन बैण्ड पड़ते हैं तथा उक्त संरक्षण पर 9 मी0 स्पान की पुलिया बनाने की आवश्यकता पड़ रही है। सम्पूर्ण लं0 में आरक्षित वन भूमि, सिविल सोयम वनभूमि तथा नाप भूमि पड़ती है। ग्रामवासी एवं जनप्रतिनिधि इस संरक्षण पर सहमत हैं।

संरक्षण नं0 2:

नक्शे पर हरे रंग से चिह्नित यह संरक्षण पूर्व में निर्मित कीतिनगर डांगधारी मोटर मार्ग के कि0मी0 21 है0मी0 2-4 से प्रारम्भ होता है। इस संरक्षण का प्रारम्भिक बिन्दु चढ़ते ढाल (1:20 राईज) से प्रस्तावित है। इस संरक्षण पर तीन हेयरपिन बैण्ड पड़ते हैं तथा उक्त संरक्षण पर 15 मी0 स्पान की पुलिया बनाने की आवश्यकता पड़ रही है। सम्पूर्ण लं0 में आरक्षित वन भूमि, सिविल सोयम वनभूमि तथा नाप भूमि पड़ती है। इस संरक्षण पर स्थानीय जनता एवं जनप्रतिनिधियों की सहमति नहीं है।

स्थल पर सर्वेक्षण के उपरान्त संरक्षण नं0 1 जिसको कन्टूर मैप में लाल रंग से दर्शाया गया है, जिसमें दो एच.पी. बैण्ड पड़ते हैं तथा जिसमें ग्रामीणों की सहमति है उचित एवं उपयोगी है जिसे अनुमोदित करने की संतुति की जाती है।

क्रम संख्या	गांव का नाम	कोड संख्या	जनसंख्या		
			कुल	अनुसूचित जाति की सं0	जनजाति की सं0
1	डुंगरा	043304	75	37	0

P.C. 

सहायक अभियंता
आ0ख0 लो0नि0वि0 श्रीनगर
(मुख्यालय: कीतिनगर)


अधियासी अभियंता
आ0ख0 लो0नि0वि0 श्रीनगर
(मुख्यालय: कीतिनगर)

Sanctioned Length:	1,500 km
Proposed length:	1,900 km



जयप्रसन्न शिखरी गढ़वाल को किसान सभा सो.न.देवप्रयाग के विकास खण्ड कीटिंगर में दुडुसीर शिवालय समर्पक मोटर मार्ग का नव निर्माण।

Proposed length: 1,500 Km

29

DETAILS IF ALIGNMENT

Name Of Work:

Sanctioned Length: 1.500 Km

Proposed length: 1.500 Km

Sl. No	Items	Alignment 1	Alignment 2
11	Facilities & Resources		
	A Landing Ground	Nil	Nil
	B Dropping Zone	Nil	Nil
	C Food Stuffs		
	D Labour locally available or need of import	40% labour available locally & 60% need import	40% labour available locally & 60% need import
	E Construction materials	same as above item no. 10	same as above item no. 10
12	F Timber, Bamboo, Sand, Shingle, grit etc. extent of their availability & lead involved	same as above item no. 10	same as above item no. 10
	Access point indicating possibility of equipment	Kirtinagar & Srinagar.	Kirtinagar & Srinagar.
13			
	A Temperature Maximum & Minimum	Max 30° C to 35° C, Mini 5° C to 10° C	Max 30° C to 35° C, Mini 5° C to 10° C
	B Rainfall Data Average Annual Peak intensity, monthly distribution of the available road length covered by Snow (Average and Period)	Not Available	Not Available
	C Wind direction & velocity	—	—
	D Fog conditions	Negligible	Negligible
	E Exposure to sun	Well Expose to Sun	Well Expose to Sun
14	F Drainage Characteristics of the area indicating susceptibility to damage	full length of road is exposed to sunway	full length of road is exposed to sunway
	Length of landslide	Nil	Nil
	Length of unstable area	Nil	Nil
	Length of Heavy Clearing	Nil	Nil
	Length of marshy and flooded areas	Nil	Nil
	Length of position with loose repose	Nil	Nil

DETAILS IF ALIGNMENT


Sanctioned Length: **1.500 Km**

Proposed length: **1.500 Km**

Sl. No	Items	Alignment 1	Alignment 2
19	Vegetation extent / type	Trees & Small Bushes	Trees & Small Bushes
20	Period required for constructions	2 year	2 year
21	Political Aspect	The area will be connected with District HQ & marketing centers.	The area will be connected with District HQ & marketing centers.
22	Village Falling on Terrain		
	A Village on or within		
	1 1 Km. of the Alignment	Dungara ✓	Dungara
	2 1 Km. to whole length of the Alignment	Dungara ✓	Dungara
	B Name of Important Village Town, Marketing Centers Other Centers connected	Kirtinagar & Srinagar.	Kirtinagar & Srinagar.
23	Strategic conditions		
24	Economic & Industrial Consideration	Area will be developed	Area will be developed
25	Population served by alignment	Approximate 100	Approximate 100
26	Recreational potential & Development of Tourism	Tourism can be developed	Tourism can be developed
27	Scope for Agricultural and Horticulture Development	Agricultural and Horticulture can be developed	Agricultural and Horticulture can be developed
28	Extent of forest wealth	Good	Good
29	Possibility of development of minor or any other major development projects being taken up (e.g. Hydro Electric Projects)	No	No
30	Approximate cost of construction of each alignment	Revised 	


Sanctioned Length: 1,500 km

Alignment 1 (Shown Red on Contour Map) is Recommended for Sanction

Assistant Engineer

Ty. Div. Srinagar; HQ: Kirtinagar कीर्तिनगर


अधिशक्ती अधिव्यापना

अधिशतसी उदियन्ता

6/11/14

(एन०पी० सिंह)
अधीक्षण अमियन्ता
१८वें वृत्त, लो०नि०वि०
Superintendent, P. U. Engineering
P. W. D. 8th Circle Tehri

P. C. A. K. E. S. 1/1

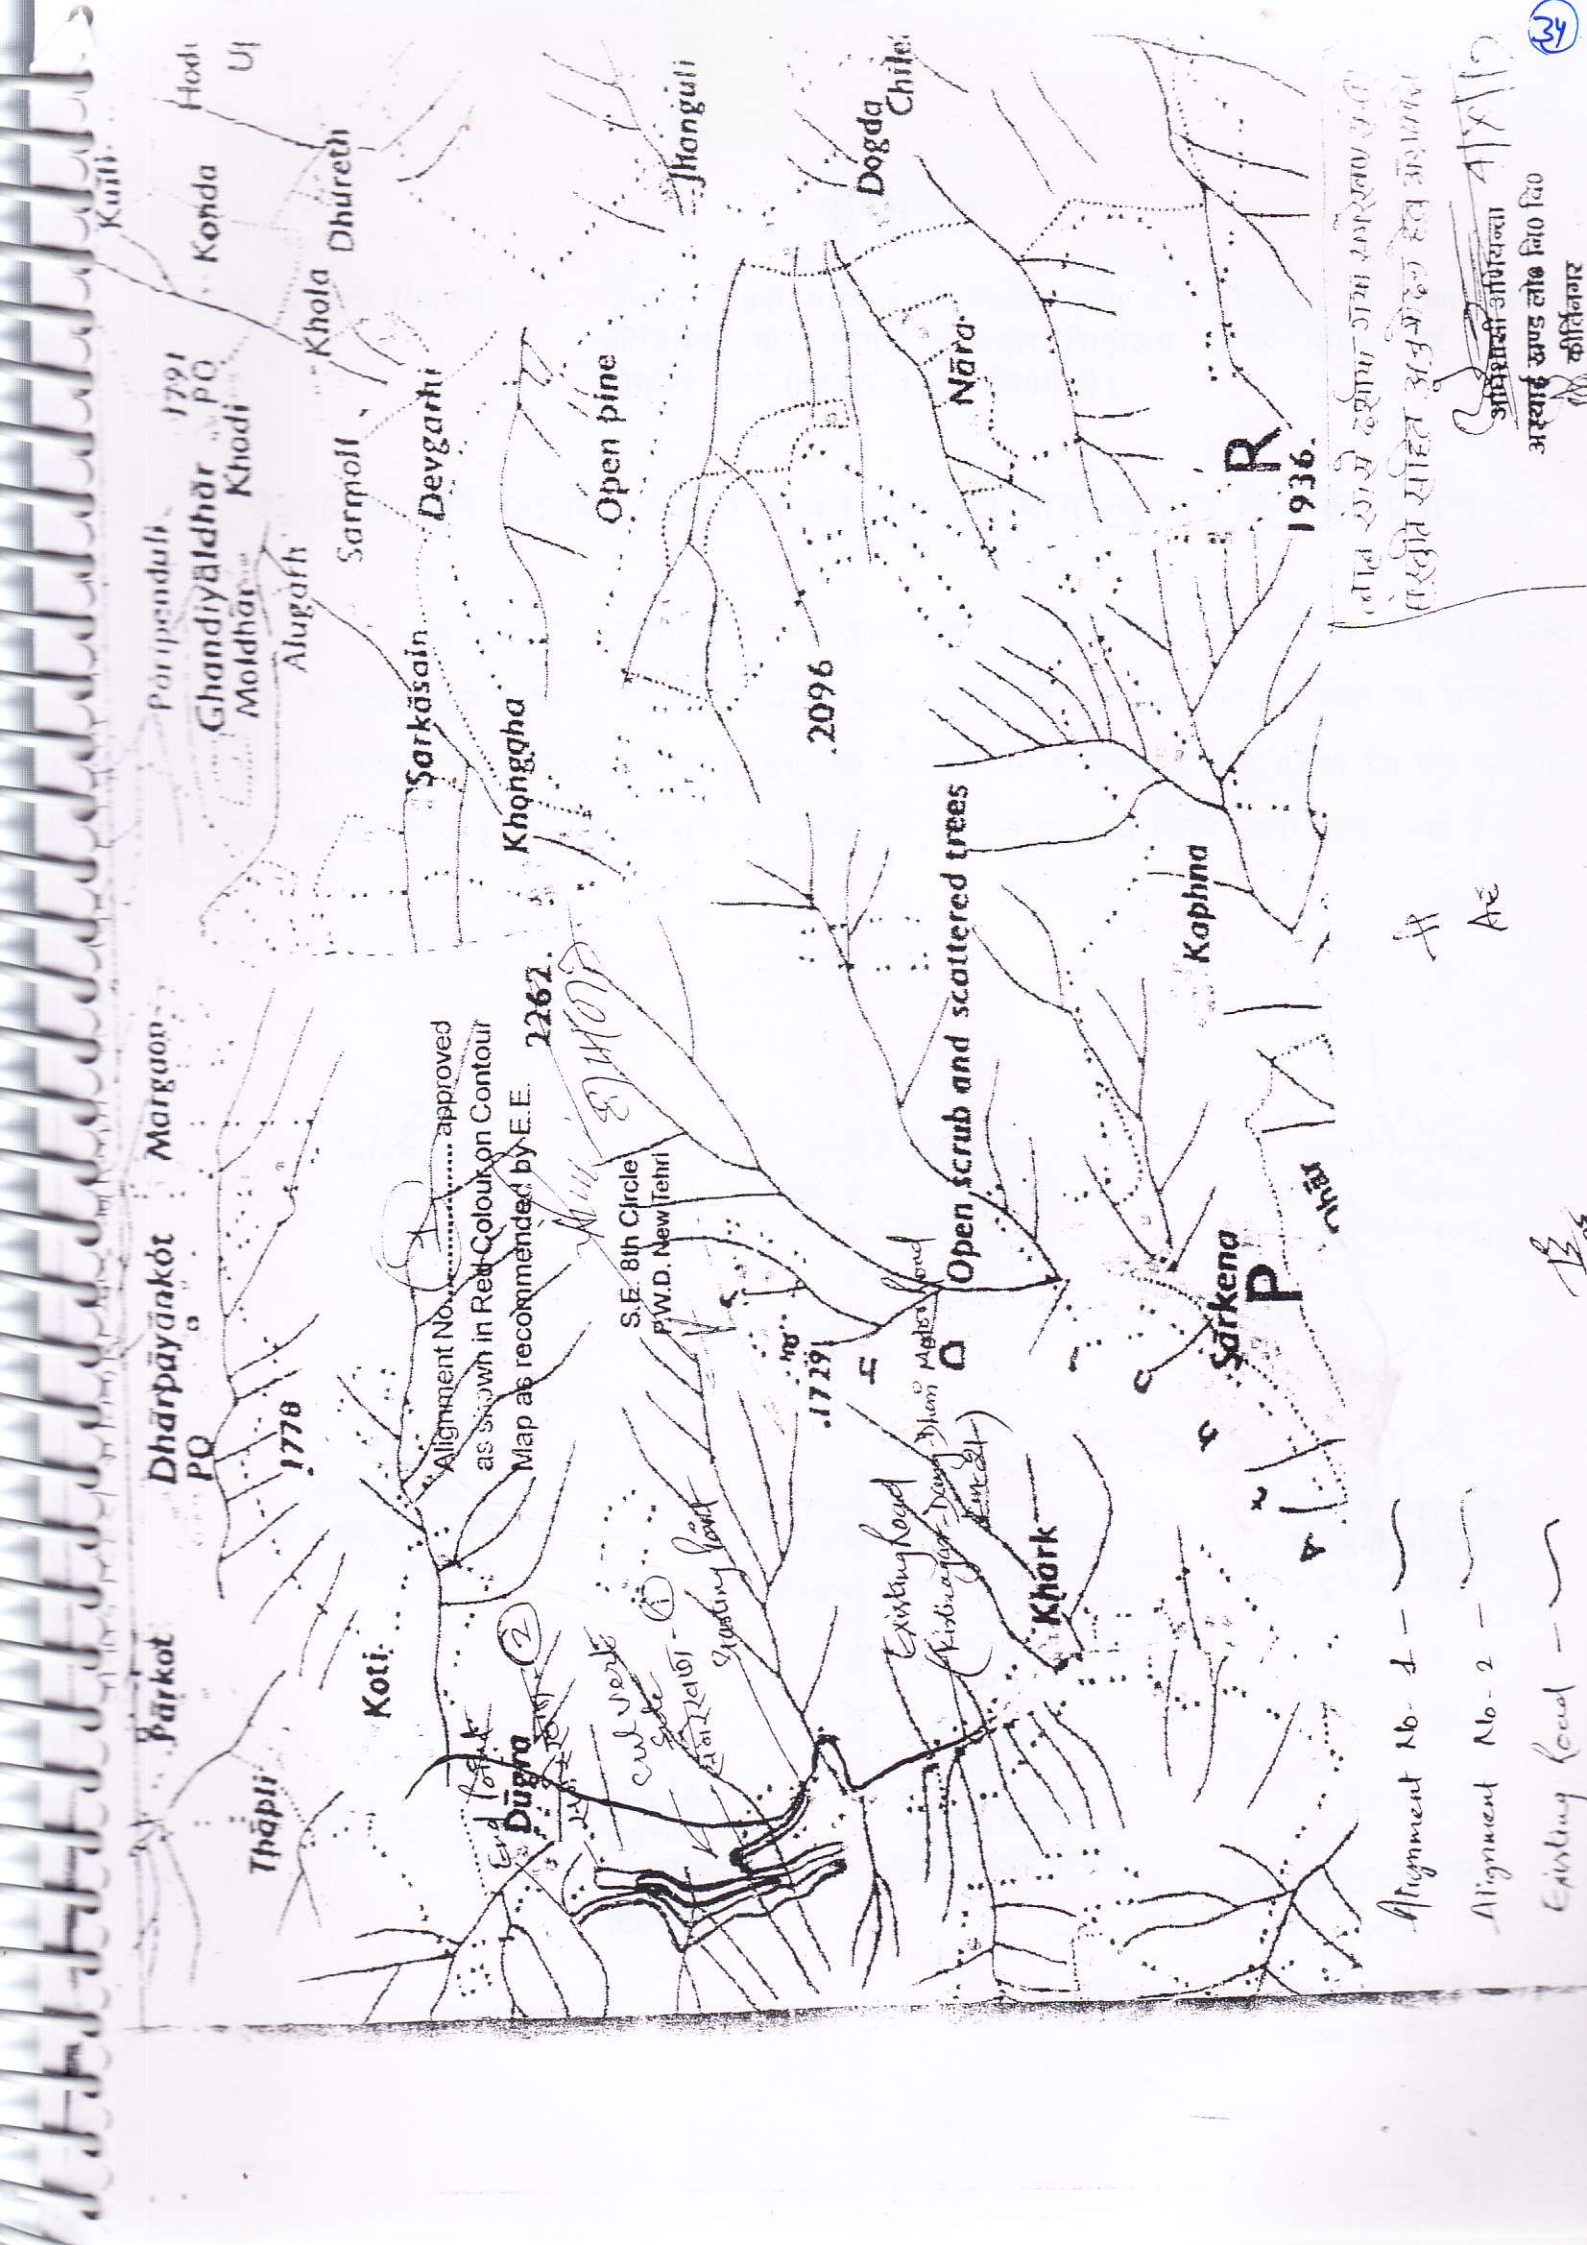



Existing Road -

+

Ac


अधिशाली अभियन्ता 4/8/36


34