



NH 70945 TCS Package-I


Typical Cross Section Package-I

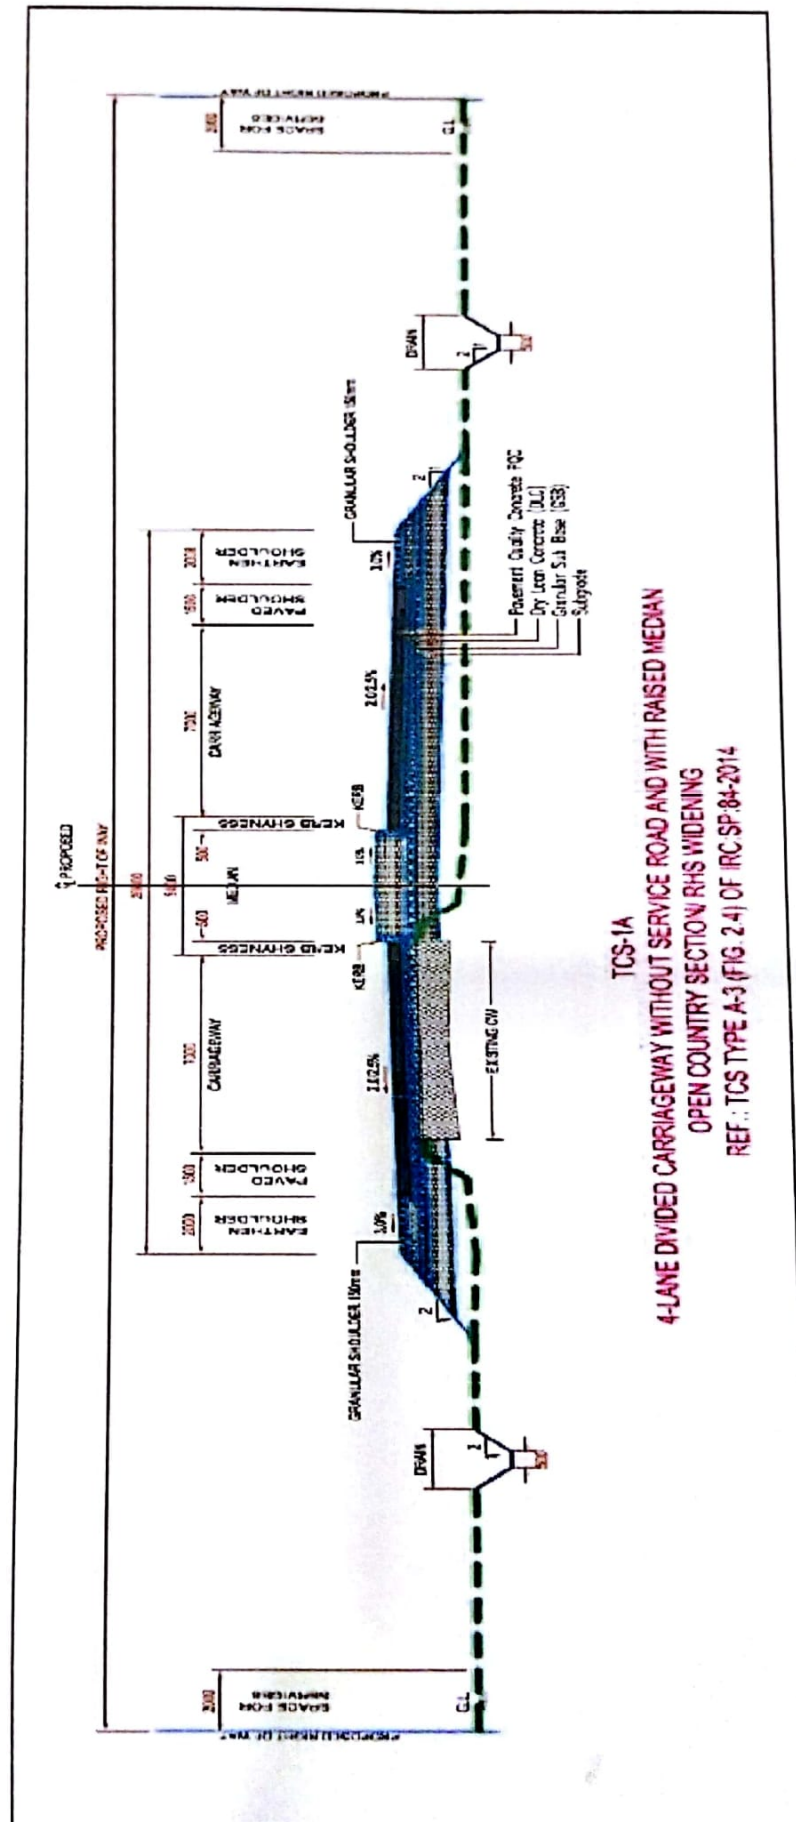

25/11/18
परियोजना निदेशक
Project Director
भारतीय राष्ट्रीय राजमार्ग प्राधिकरण
National Highway Authority of India
पीओ आई० यू० - बागपत
P.U. - Bagpat

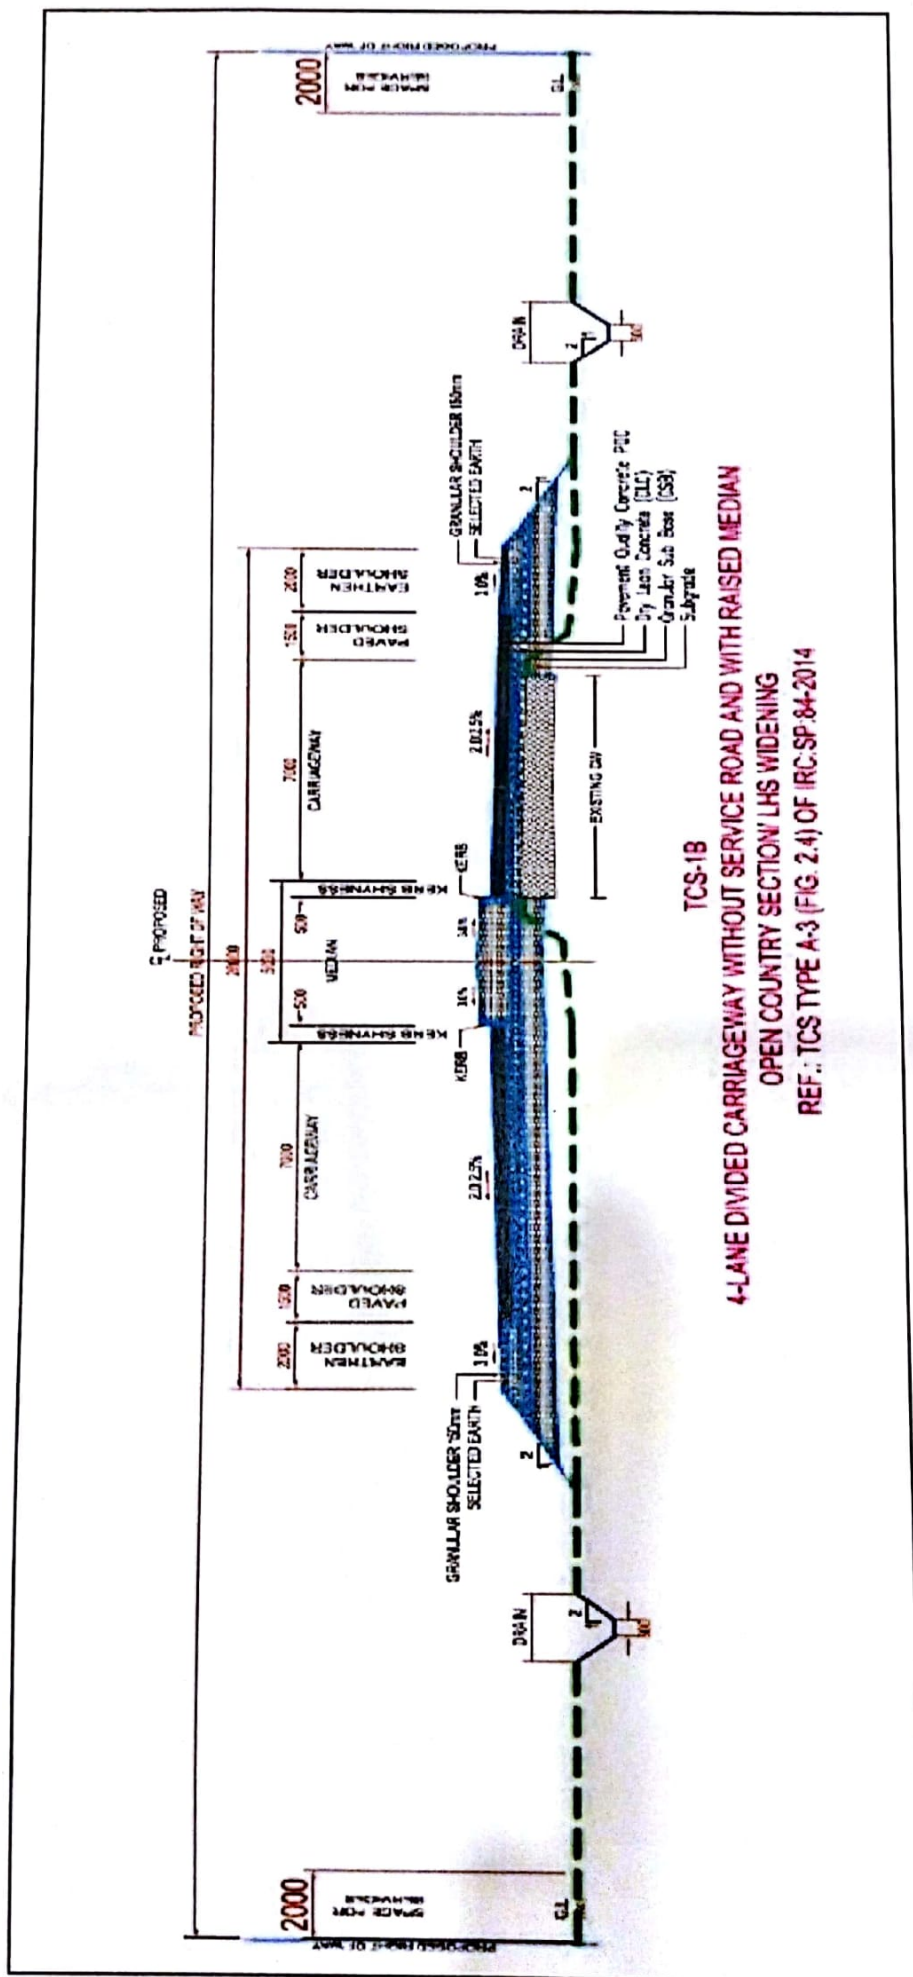

क्रि २१/११/१८
परियोजना निदेशक
Project Director
भारतीय राष्ट्रीय राजमार्ग प्राधिकरण
National Highway Authority

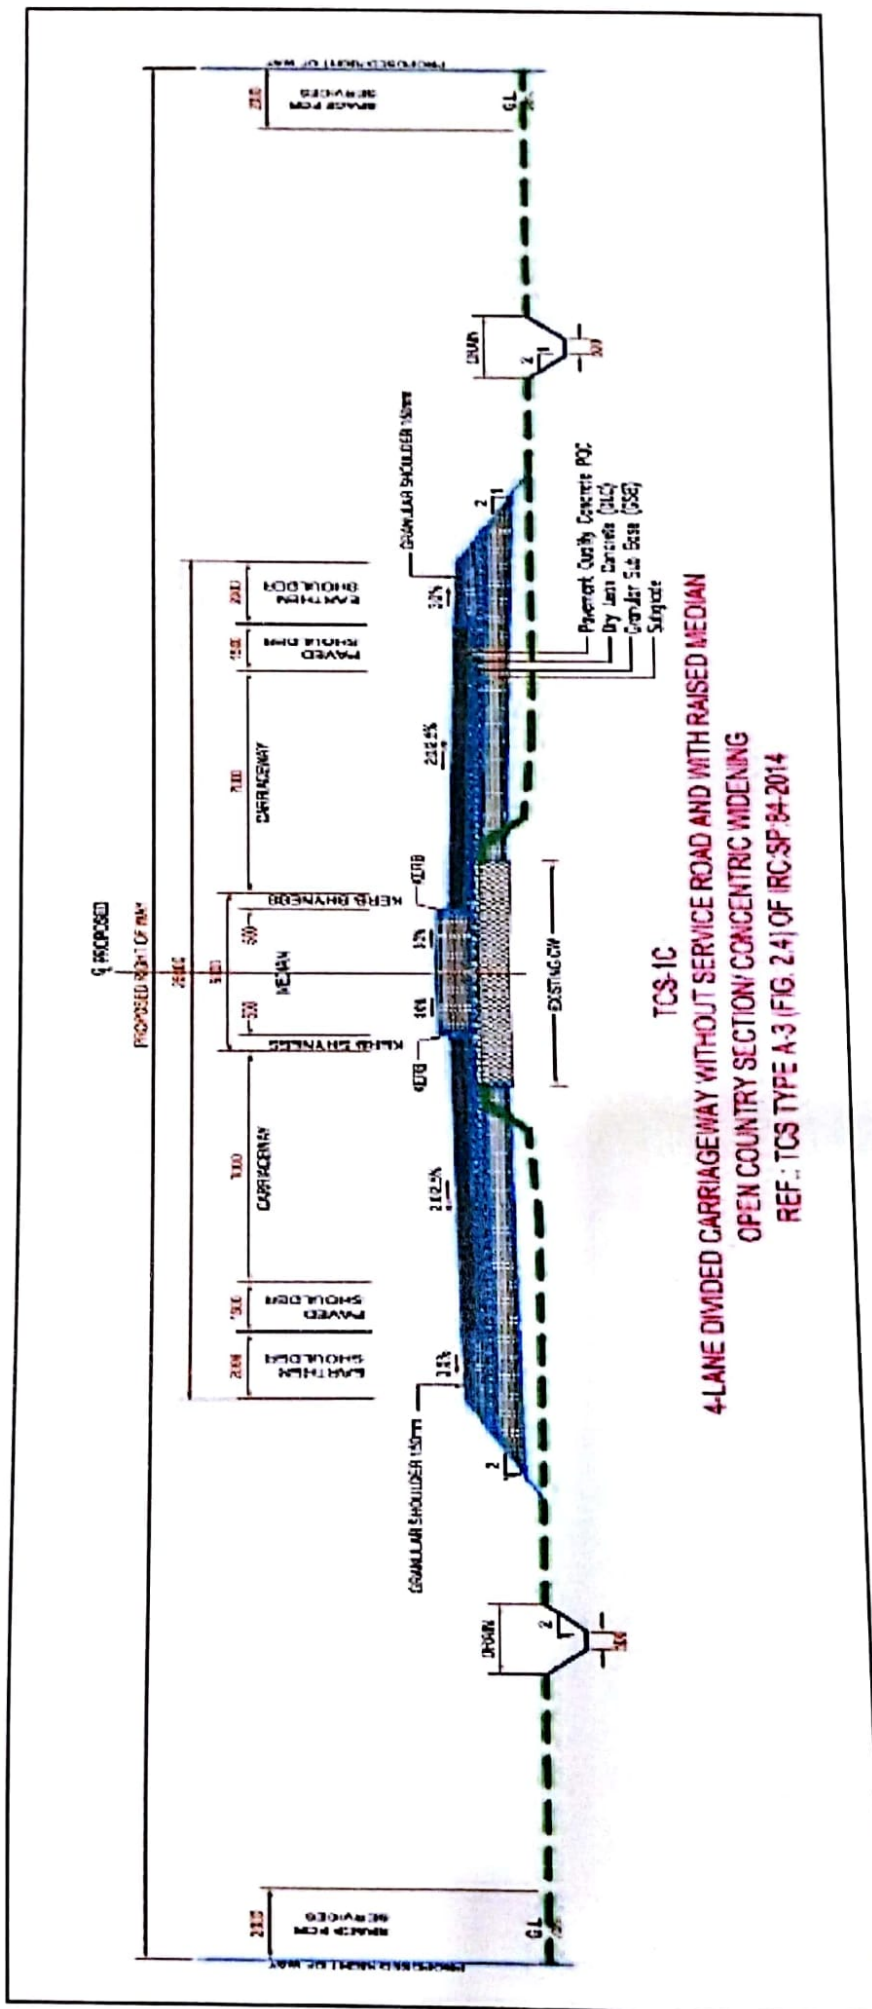

28/11/18

परियोजना निर्देशक


Project Director



National Highway Authority

पी० आई० यू० -


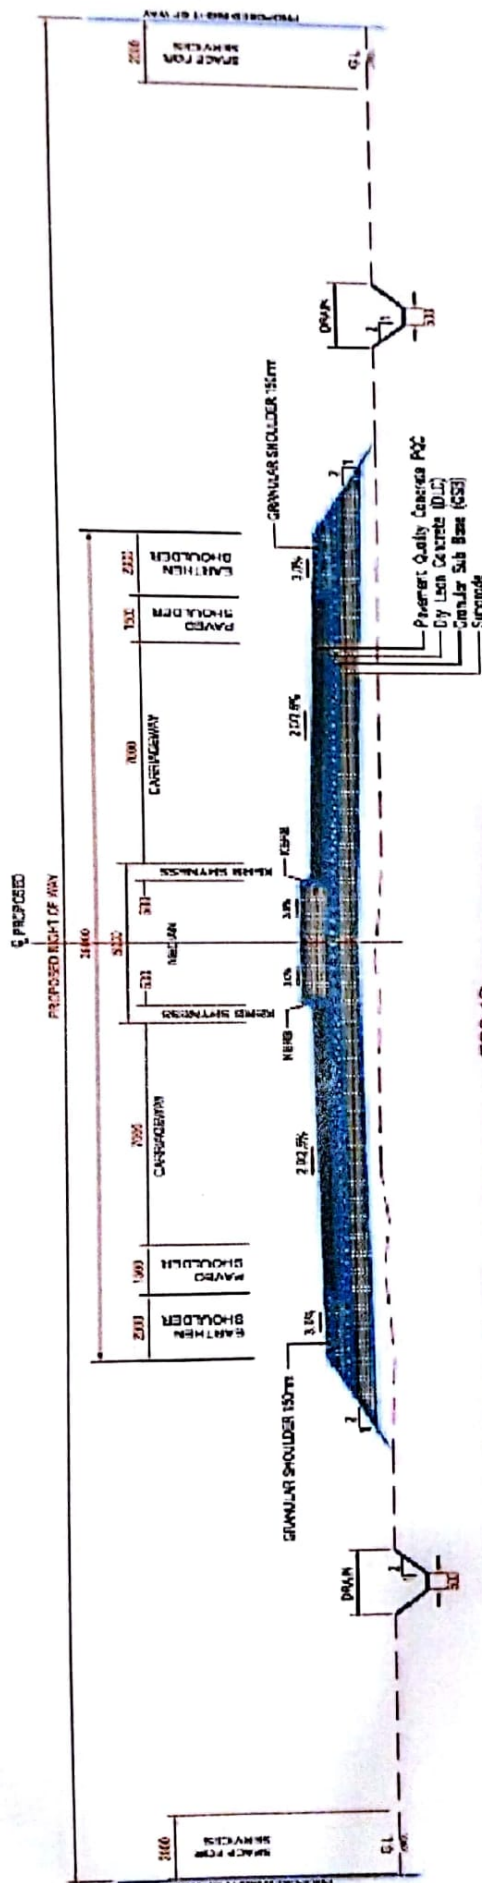

क्र. २९॥११॥१५
परियोजना निदेश
Project Director
भारतीय राष्ट्रीय राजमार्ग प्राधिकरण
National Highway Authority
पी० आई० यू० - बागपट
P.I.U. - Baghpat

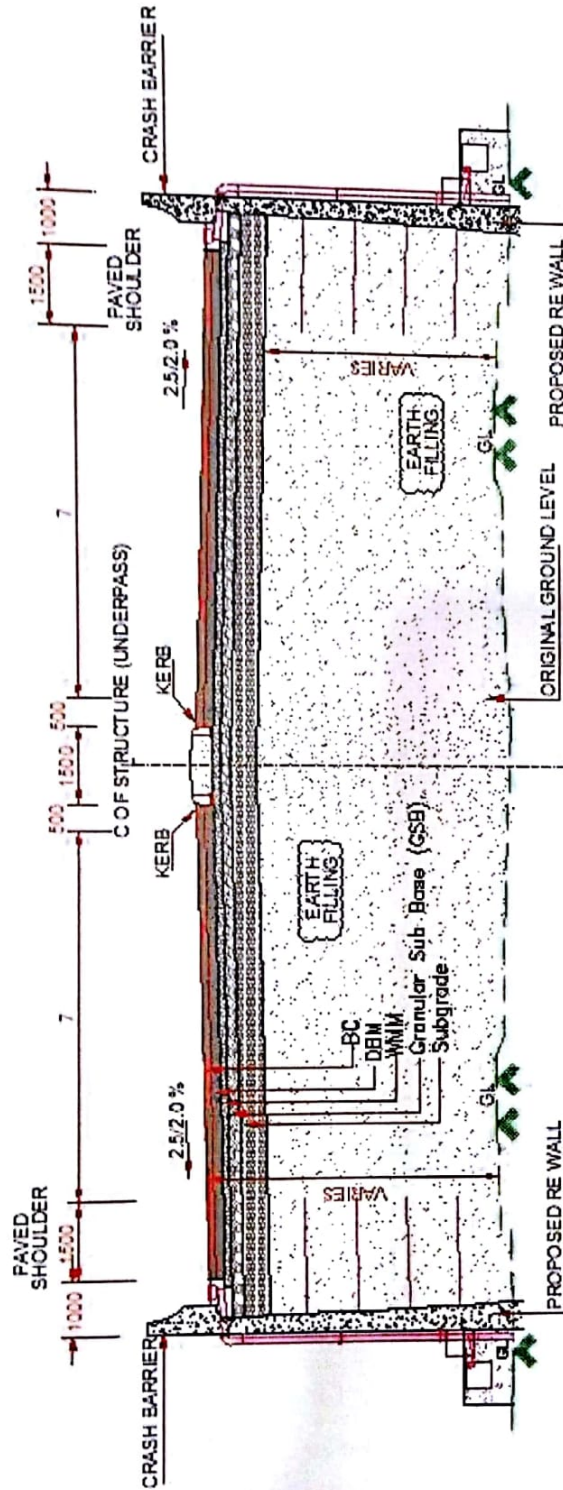


REF.: TCS (FIG 7.3) OF IRC SP:84-2014

25/11/16

परियोजना निदेशक


Project Director

भारतीय राष्ट्रीय राजमार्ग प्राधिकरण

National Highway Authority of India

पी० आर० यू० - बागपत

P.I.U. - Baghpat

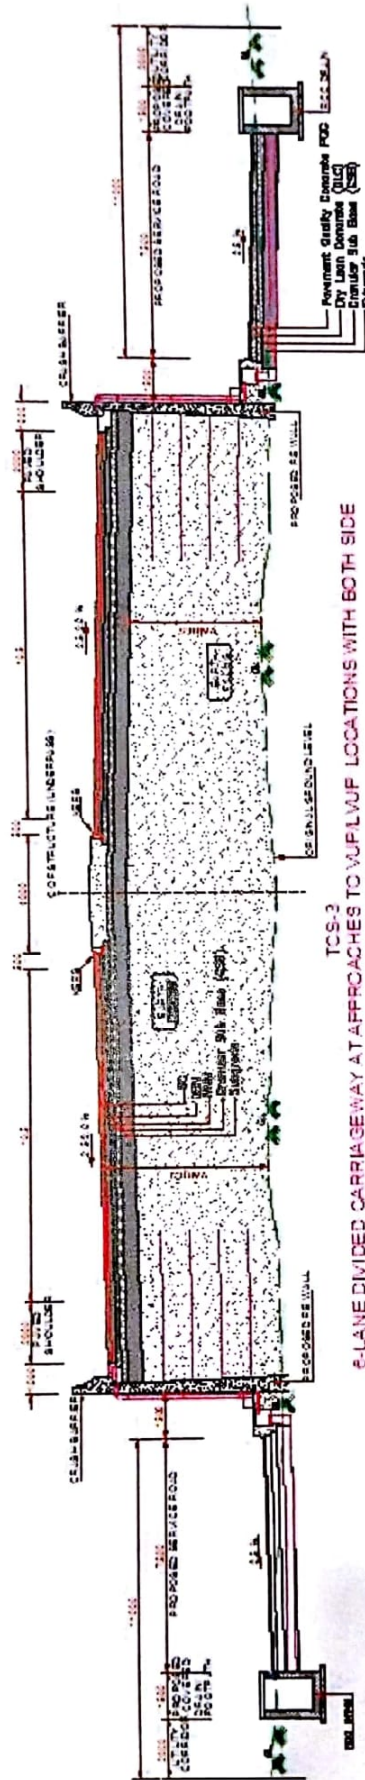

TCS-3
SERVICE ROAD

REF: TCS (FIG. 7.3) OF IRC:SF-84-2014

25/11/18
परियोजना निदेशक
Project Director
भारतीय राष्ट्रीय राजमार्ग प्राधिकरण
National Highway Authority of India
पी० आई० यू० - बागपत
P.I.U. - Baghpat