

Name of Work : Construction of Km. 2 of Toli m.marg to Bagar (Stage - I) Motor road under PMGSY.

DSR REPORT

Year 2014-2015

Rate Card Block 57 Kapkot (BAGESHWAR) Effective Date 16/05/2014

SUMMARY OF RATE

S.No.	Chapter Name	Description of Items	Unit	Rate
1	77636 8-4-1	Excavation in foundation for retaining & breast walls in all types of soils and rocks including lead, lift and disposal of surplus material as per direction of engineer - in charge.	Cum	246.00
2		Providing and laying of wire crates 3.00x1.50x1.50 in size with a 8 gauge BWG GI wire conforming to IS: 280 & IS:4826 in 150mm x 150mm mesh laid with stone boulders weighing not less than 25 kg each.(As per PWD Uttarakhnad Specification)	Cum	1530.00
3	77430 3-7	Removal of unsuitable soil including excavation, loading and disposal upto 1000 m lead but excluding compaction ground supporting embankment subgrade replacement by suitable soil, which shall be paid separately as per Clause 303.5.2 as per Technical Specification Clause 302.3.11	Cum	46.80

**Assistant Engineer
PMGSY, PIU II
Kapkot (Bageshwar)**

**Executive Engineer
PMGSY, PIU II
Kapkot (Bageshwar)**

Name of Work : Construction of Km. 2 of Toli m.marg to Bagar (Stage - I) Motor road under PMGSY.

Name of Block: Kapkot (Bageshwar) Length: 9.934 KM

Bill of Quantity for Civil Soyam Land and Private Lnad

Sl. No.	Item of Work	Unit	Qty	Rate	Amount
1	Excavation in foundation for retaining & brest walls in all types of soils and rocks including lead, lift and disposal of surplus material as per direction of engineer - in charge.	Cum	633.75	246.00	155902.50
2	Providing and laying of wire crates 3.00x1.50x1.50 in size with a 8 gauge BWG GI wire conforming to IS: 280 & IS:4826 in 150mm x 150mm mesh laid with stone boulders weighing not less than 25 kg each. (As per PWD Uttarakhnad Specification)	Cum	5703.75	1530.00	8726737.50
				Total	8882640.00
				Say	88.83
					Lacs

Assistant Engineer
PMGSY, PIU II
Kapkot (Bageshwar)

Executive Engineer
PMGSY, PIU II
Kapkot (Bageshwar)

असामीय वनविहारी
बागेश्वर वन प्रयोग, बागेश्वर

Muck Disposal Plan

Name of Work : Construction of Km. 2 of Toli m.marg to Bagar (Stage - I) Motor road under PMGSY.

Name of Block: Kapkot (Bageshwar)

Length: 9.934 KM

Summary of Results

1 The quantity of material received from hill side cutting = 123678.30 Cum
(Sheet attached on page no. of Muck disposal estimate)

2 The quantity of material used in various items = 72493.68 Cum
(Sheet attached on page no. of Muck disposal estimate)

3 The remaining quantity of muck for dumping i/c swell factor = 63980.78 Cum
(Sheet attached on page no. of Muck disposal estimate)

4 Total Numbers of dumping yards needed for the dumping of muck =

(i) In Civil Soyam and Vanpanchayat Land = 5 Nos
(ii) In Nap Land = 8 Nos
Total = 13.00 Cum

(Sheet attached on page no. of Muck disposal estimate)

5 Carrying capacity of dumping yards with proper dimensions & coordinates

(i) In Civil Soyam and Vanpanchayat Land = 38867.72 Cum
(ii) In Nap Land = 25085.40 Cum
Total = 63953.12 Cum

(Sheet attached on page no. of Muck disposal estimate)

6 Land ownership Reports

(Sheet attached on page no. of Muck disposal estimate)

7 Total Amount for Construction of Dumping Yards

(i) In Civil Soyam and Vanpanchayat Land = 37.74 Lacs
(ii) In Nap Land = 51.51 Lacs
Total = 89.25 Lacs

(Sheet attached on page no. of Muck disposal estimate)

8 Cost of Treatment plan =

(i) In Civil Soyam and Vanpanchayat Land = 48828.00 Lacs
(ii) In Nap Land = 86216.00 Lacs
Total = 135044.00 Lacs

(Sheet attached on page no. of Muck disposal estimate)

9 Total Amount in

(i) In Civil Soyam and Vanpanchayat Land = 48865.74 Lacs
(ii) In Nap Land = 86267.51 Lacs
Total = 135133.25 Lacs

(Sheet attached on page no. of Muck disposal estimate)

Assistant Engineer
PMGSY, PIU II
Kapkot (Bageshwar)


Executive Engineer
PMGSY, PIU II
Kapkot (Bageshwar)


कार्य का नाम :- जनपद बागेश्वर में प्रधानमंत्री ग्राम सड़क योजना के अन्तर्गत तोली मोटर मार्ग के किमी 0 2 से बघर मोटर मार्ग, (लम्बाई 9.934 किमी 0) के नव निर्माण हेतु हस्तान्तरण प्रस्ताव।

मक डिस्पोजल हेतु वनीकरण एवं अभियांत्रिकी कार्यों में जो भी व्यय होगा उसे लोक निर्माण विभाग द्वारा वन विभाग की मांग के अनुसार उपलब्ध करा दिया जायेगा।



अपर सहायक अभियन्ता,
ग्रा0अ0से0, पी0आई0यू0-2,
पी0एम0जी0एस0वाई0,
कपकोट


सहायक अभियन्ता,
ग्रा0अ0से0, पी0आई0यू0-2,
पी0एम0जी0एस0वाई0,
कपकोट

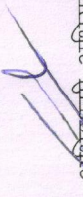
अधिसूचक अभियन्ता,
ग्रा0अ0से0, पी0आई0यू0-2,
पी0एम0जी0एस0वाई0,
कपकोट

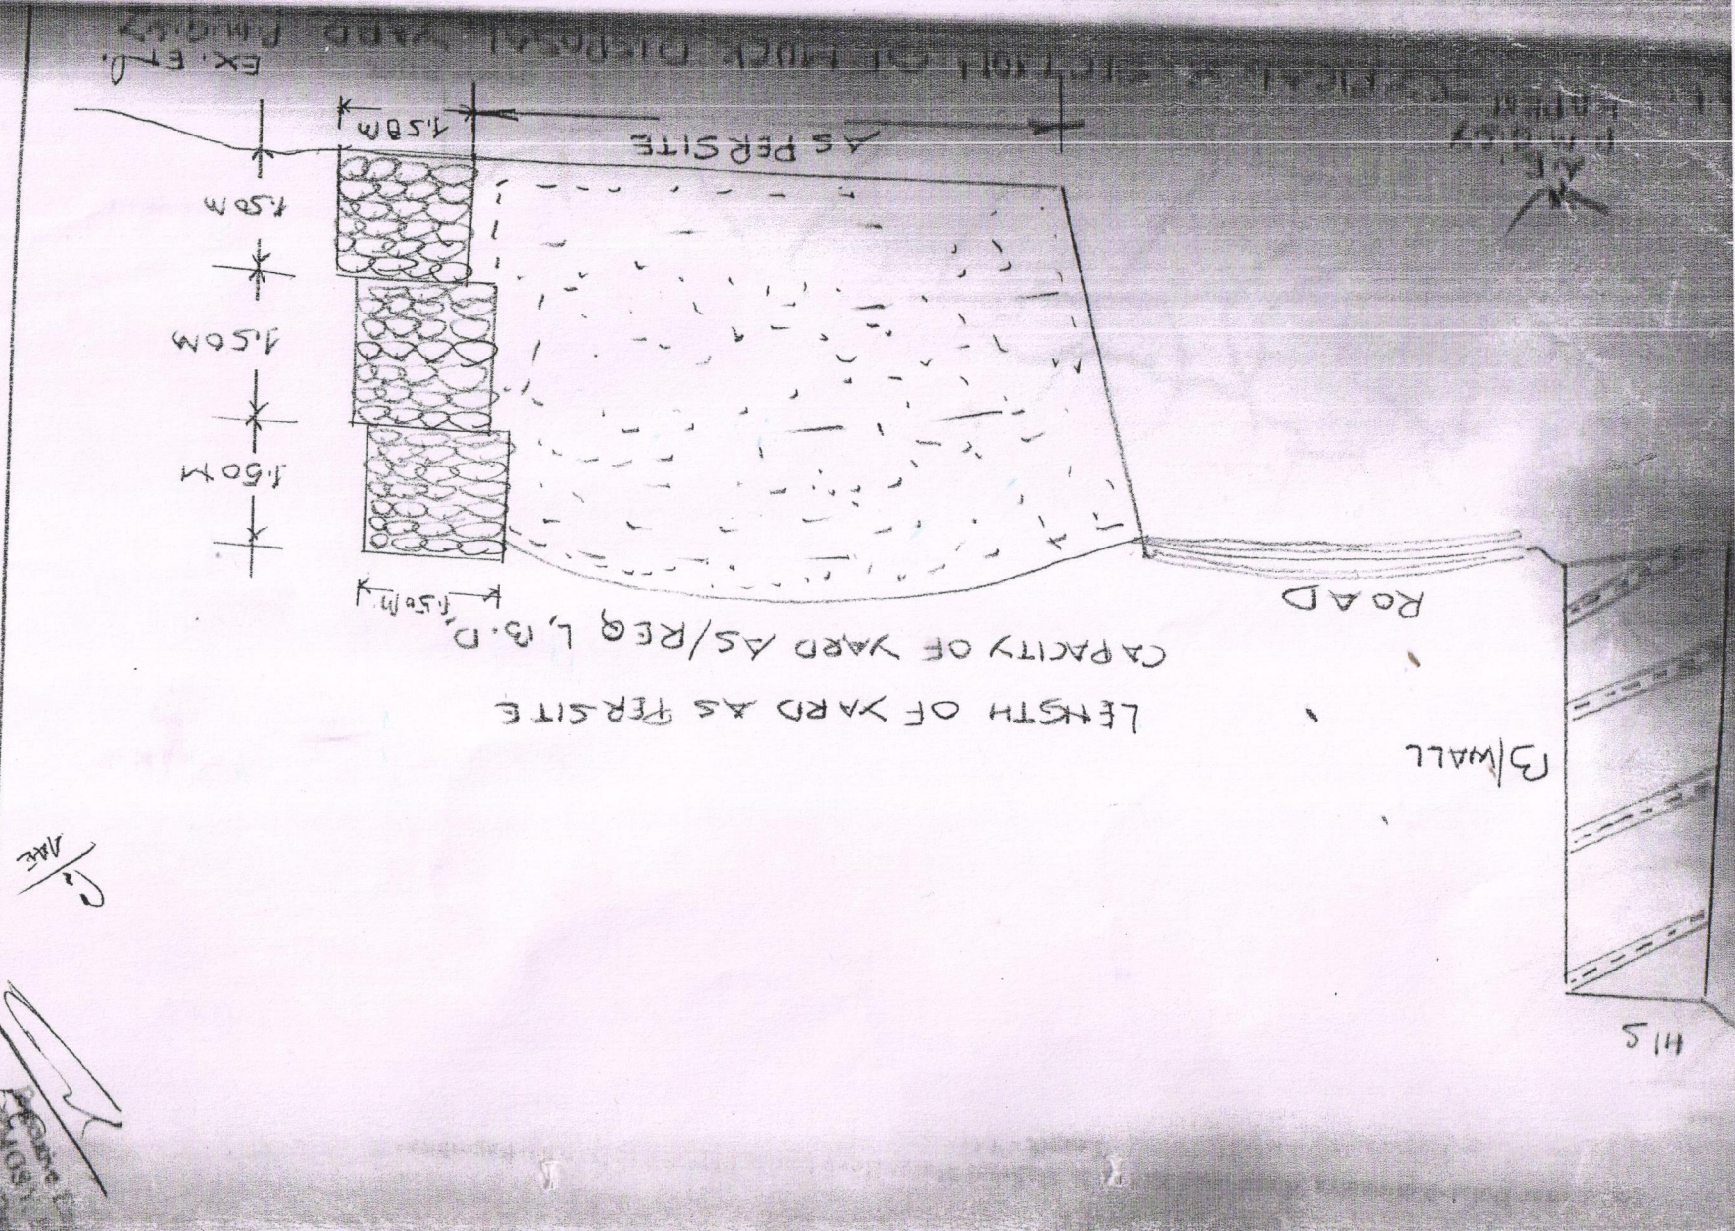

डिजिटल मानचित्र :- जननद बागेश्वर में प्रधान मंत्री ग्रामीण सड़क योजना के अन्तर्गत चोली मोटर मार्ग के कि० मी० 2 से बागर मोटर मार्ग तक निर्माण हेतु मलवा निस्सारण स्थल ।

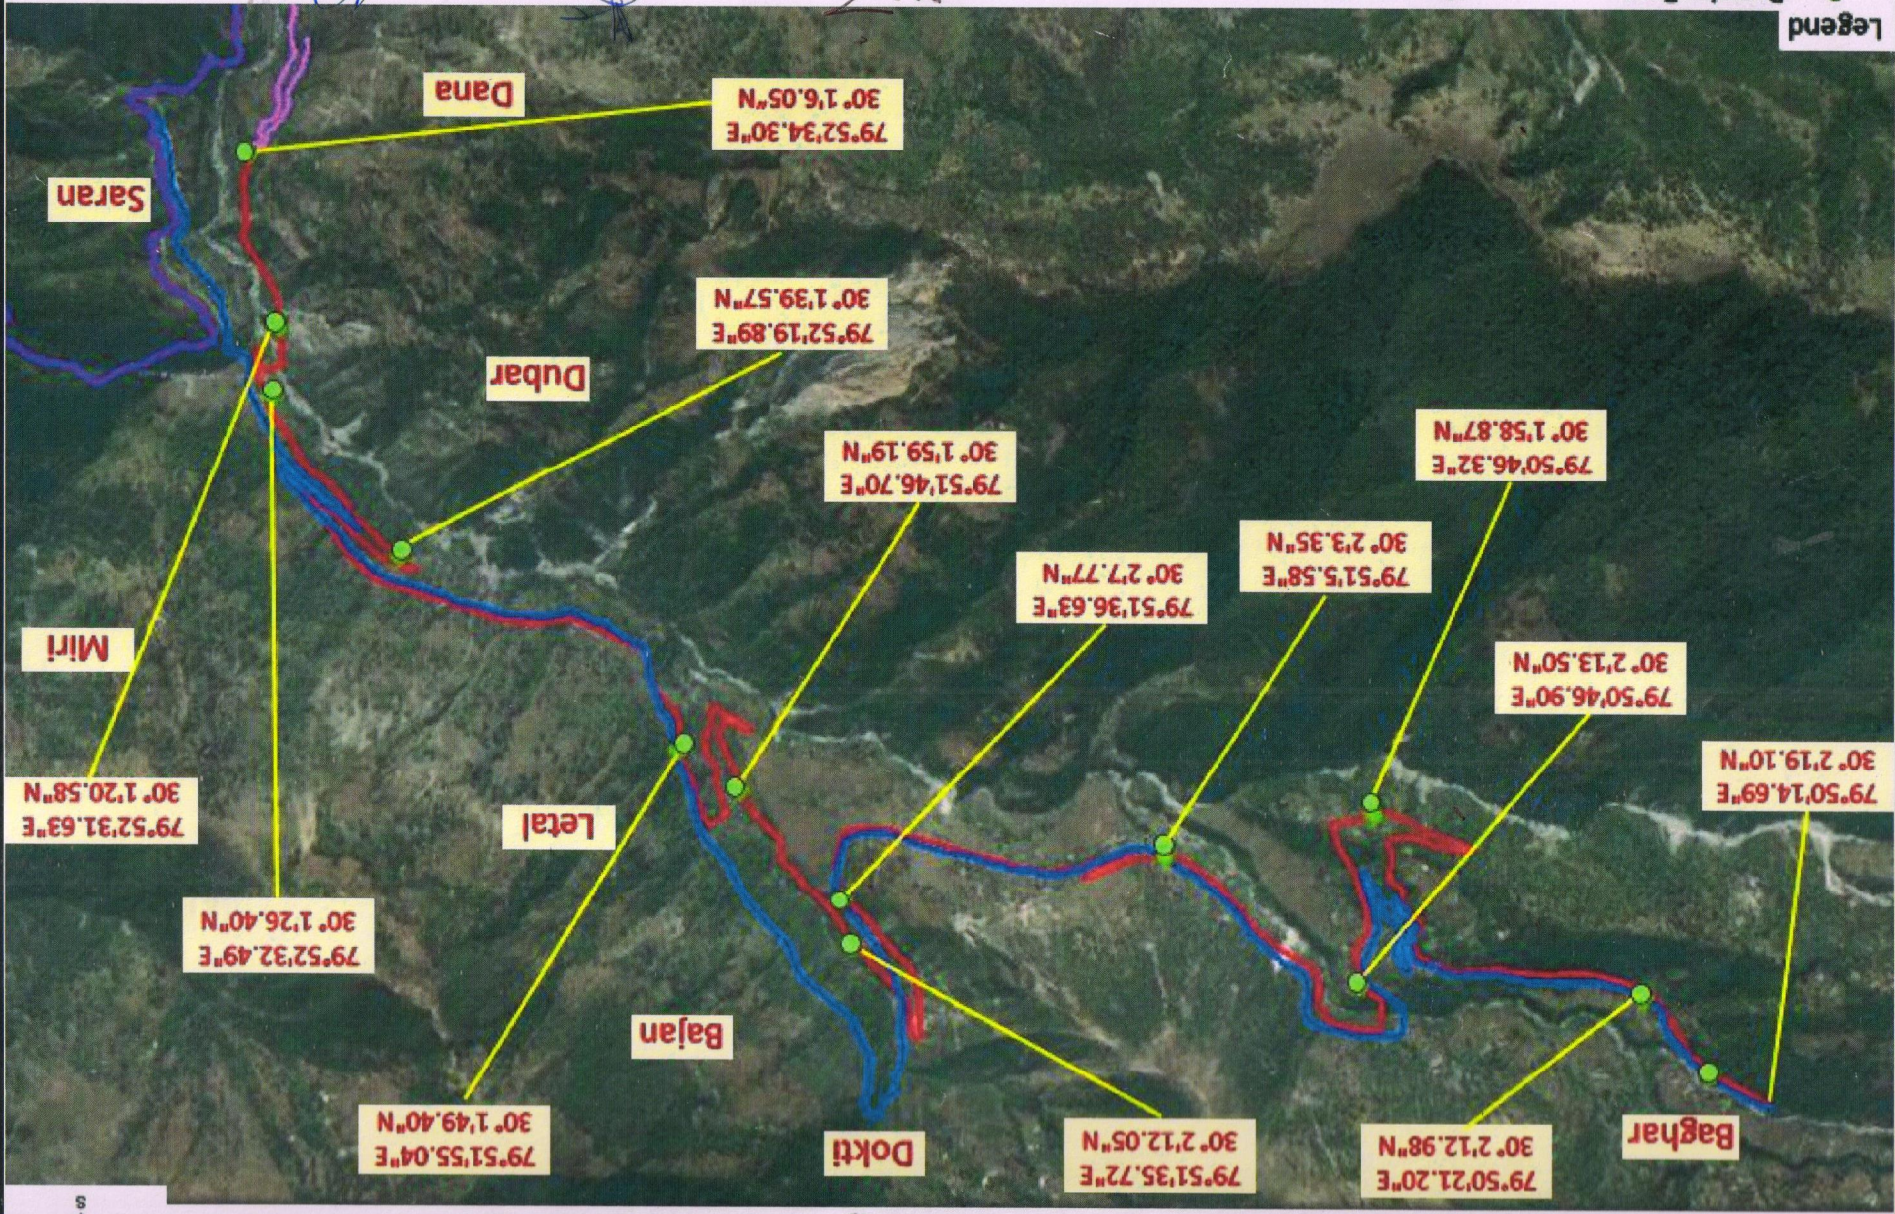

मलवा निस्सारण स्थल, बागेश्वर
प्रधान मंत्री ग्रामीण सड़क योजना

अ.प्र. ७/६

मक डिस्पोजल योजना के सापेक्ष वृक्षारोपण

कार्य का नाम :- जनपद बागेश्वर में प्रधानमंत्री ग्राम सड़क योजना के अन्तर्गत तोली मोटर मार्ग के किमी0 2 से बघर मोटर मार्ग, (लम्बाई 9.934 किमी0) के नव निर्माण हेतु हस्तान्तरण प्रस्ताव।

वृक्षारोपण स्थल का नाम :- मक डिस्पोजल हेतु चिन्हित प्लान के अनुसार

वृक्षारोपण स्थल का कुल क्षेत्रफल :-

चयनित किये जाने वाले पौधों की संख्या (कुल क्षेत्रफल X 2000 पौध)

पौध

क्र0 सं0	कार्य का नाम	इकाई	दर	प्रति	धनराशि
1	2	3	4	5	6
1	सर्वेक्षण एवं सीमांकन	1.257	है0	78.00	है0 98.05
2	स्थल सफाई कार्य	1.257	है0	2543.00	है0 3196.55
3	कुली दीवारबन्दी कार्य/ फनिसिंग (150मी0 प्रति है0=81 व0मी0@172/- घमी0)	1.257	है0	15309.00	है0 19243.41
4	गड़ढा खुदान (0.30 x 030 x 045) रेखांकन चूना सहित	2514	गड़ढा	5.42	है0 13625.88
5	डी0ए0पी0 खाद की लागत 25ग्राम प्रति गड़ढा	62.85	कि0मी0	10.00	है0 628.50
6	निरिक्षण बटिया बनाना (400रु0 प्रति है0)	1.257	है0	624.00	है0 784.37
7	पौधों की कीमत (प्रथम वर्ष)	2514	पौध	4.30	है0 10810.20
8	मृमि संरक्षण एवं जल संरक्षण कार्य (10है0) क आधार पर मानते हुए				
	1. वानस्पति/स्टोन चैकडेम 9 x 4588 = 41292.00	1.257	है0	66992.00	है0 84208.94
	2. वाटर हार्वरिंग टेक (3 x 2.50 x 10) 5 x 5140 = 25700.00				
	योग :- 66992.00				
	योग :- प्रथम चरण				132595.90

द्वितीय चरण

1	झाड़ी कटान (लेटना, माजर घास/काला बांस)	1.257	है0	1287.00	है0 1617.76
2	गड़ढा खुदान (0.30 x 030 x 045)	1.257	है0	0.97	है0 1.22
3	पौध डुलान कार्य	2514.00	गड़ढा	6.00	है0 15084.00
4	पौधारोपण व थालाबन्दी	2514.00	पौध	1.80	है0 4525.20
5	पौधों की प्रथम निराई गुड़ाई व मलचिंग कार्य।	2514.00	पौध	1.20	है0 3016.80
6	पौधों की द्वितीय निराई गुड़ाई व मजचिंग कार्य।	2514.00	पौध	1.11	है0 2790.54
7	पौध की कीमत द्वितीय वर्ष	2514.00	पौध	1.20	है0 3016.80
8	प्रथम वर्ष में देख-रेख व रखरखाव पर व्यय (कम से कम छः माह)	1.257	है0	468 प्रति माह	है0 7059.31
	अन्य कार्य	1.257	है0	189.00	है0 237.57
	योग- द्वितीय चरण				37349.20
	योग - प्रथम चरण + द्वितीय चरण				169945.10

तृतीय चरण 10 प्रतिशत क्षतिपूर्ति (वीटिंग नाप) प्रति है0

1	पौध की लागत	2514.00	पौध	5.60	है0 14078.40
2	पौध डुलान कार्य	2514.00	पौध	6.00	है0 15084.00
3	पूनः गड़ढे खोदन एवं रापण कार्य	2514.00	पौध	3.20	है0 8044.80
4	गड़ढों में गोबर खाद डालना लागत सहित	2514.00	पौध	1.31	है0 3293.34
5	पौधों की शीतकालीन मलचिंग	2514.00	पौध	1.31	है0 3293.34
6	वनीकरण चौकीदार (12 माह)	1.257	है0	468 प्रति माह	है0 7059.31
7	अग्नि सम्बन्धी सुरक्षा कार्य	1.257	है0	310.00	है0 389.67
	योग- तृतीय चरण				51242.86

चतुर्थ चरण (रखरखाव कार्य)

1	वनीकरण चौकीदार का पारिश्रमिक (12 माह)	1.257	है0	468 प्रति माह	है0 7059.31
2	अग्नि सम्बन्धी सुरक्षा कार्य	1.257	है0	310.00	है0 389.67
	योग- चतुर्थ चरण				7448.98

पंचम चरण (रखरखाव कार्य)

1	वनीकरण चौकीदार का पारिश्रमिक (12 माह)	1.257	है०	468 प्रति माह	है०	7059.31
2	अग्नि सम्बन्धी सुरक्षा कार्य	1.257	है०	310.00	है०	389.67
	योग- पंचम चरण					7448.98

छठवां चरण (रखरखाव कार्य)

1	रोपण वर्ष के बाद तृतीय वर्ष का रख-रखाव व अनुरक्षण कार्य 12 माह	1.257	है०	468 प्रति माह	है०	7059.31
2	अन्य कार्य (अग्नि सम्बन्धी सुरक्षा कार्य)	1.257	है०	310.00	है०	389.67
	योग- छठवां चरण					7448.98

सातवां चरण (रखरखाव कार्य)

1	रोपण वर्ष के बाद तृतीय वर्ष का रख-रखाव व अनुरक्षण कार्य 12 माह	1.257	है०	468 प्रति माह	है०	7059.31
2	अन्य कार्य (अग्नि सम्बन्धी सुरक्षा कार्य)	1.257	है०	310.00	है०	389.67
	योग- सातवां चरण					7448.98

आठवां चरण (रखरखाव कार्य)

1	रोपण वर्ष के बाद तृतीय वर्ष का रख-रखाव व अनुरक्षण कार्य 12 माह	1.257	है०	468 प्रति माह	है०	7059.31
2	अन्य कार्य (अग्नि सम्बन्धी सुरक्षा कार्य)	1.257	है०	310.00	है०	389.67
	योग- आठवां चरण					7448.98

नवां चरण (रखरखाव कार्य)

1	रोपण वर्ष के बाद तृतीय वर्ष का रख-रखाव व अनुरक्षण कार्य 12 माह	1.257	है०	468 प्रति माह	है०	7059.31
2	अन्य कार्य (अग्नि सम्बन्धी सुरक्षा कार्य)	1.257	है०	310.00	है०	389.67
	योग- नवां चरण					7448.98

दसवां चरण (रखरखाव कार्य)

1	रोपण वर्ष के बाद तृतीय वर्ष का रख-रखाव व अनुरक्षण कार्य 12 माह	1.257	है०	468 प्रति माह	है०	7059.31
2	अन्य कार्य (अग्नि सम्बन्धी सुरक्षा कार्य)	1.257	है०	310.00	है०	389.67
	योग- दसवां चरण					7448.98
	कुल धनराशि			प्रथम चरण		132595.90
				द्वितीय चरण		37349.20
				तृतीय चरण		51242.86
				चतुर्थ चरण		7448.98
				पंचम चरण		7448.98
				षष्ठम चरण		7448.98
				सप्तम चरण		7448.98
				अष्टम चरण		7448.98
				नवम चरण		7448.98
				दशम चरण		7448.98
	कुल योग					273330.82

अपर सहायक अभियन्ता

ग्रा०अ०से०, पी०आई०यू०-2
पी०एम०जी०एस०वाई०
बागेश्वर (क्षेत्र-कपकोट)

सहायक अभियन्ता

ग्रा०अ०से०, पी०आई०यू०-2
पी०एम०जी०एस०वाई०
बागेश्वर (क्षेत्र-कपकोट)

अधिशाली अभियन्ता

ग्रा०अ०से०, पी०आई०यू०-2
पी०एम०जी०एस०वाई०
बागेश्वर (क्षेत्र-कपकोट)

प्रभागीय वनधिकारी

बागेश्वर वन प्रभाग, दारिद्र्य

अनापत्ति प्रमाण पत्र

प्रधानमंत्री ग्राम सड़क योजना के अन्तर्गत प्रस्तावित मोटर मार्ग तोली मोटर मार्ग के किमी 0 2 से बघर मोटर मार्ग के निर्माण हेतु जो भूमि निर्माण/मक डिस्पोजल हेतु प्रस्तावित की गई है उस प्रयोजन हेतु यदि मेरी भूमि अर्जित की जाती है तो मुझे कोई आपत्ति नहीं है। मैं विभागीय दरों पर अपनी भूमि सहर्ष देने को तैयार हूँ।

ल. गोपात्म सिद्ध

भवदीय,

नाम- गोपालसिंह / प्रिलोकराह

ग्राम- खेहर

क्रास सेक्शन 4.150 km पर प्रस्तावित मक डिस्पोजल हेतु काश्तकार श्री
पुत्र श्री प्रिलोकराह ग्राम खेहर पटवारी वृत्त खेहर
जिला राजसूत के नाम भूमि विवरण निम्नप्रकार है।

क्र०सं०	खाता / खसरा नम्बर	भूमि (हे०)
१	128	
	स्वेट सं. - 12009	0.003
	-11- - 12012	0.006
	-11- - 12014	0.0030
	-11- - 12015	0.030
	-11- - 12016	0.018
	-11- - 12017	0.010
		<u>0.070 हे०</u>

सहायक अभियन्ता

**Additional Engineer
PMGSY, PIU II
Kaptol (Bageshwar)**

राजसूत
राजसूत उप निरीक्षक,

अनापत्ति प्रमाण पत्र

प्रधानमंत्री ग्राम सड़क योजना के अन्तर्गत प्रस्तावित मोटर मार्ग तोली मोटर मार्ग के किमी 0 2 से बघर मोटर मार्ग के निर्माण हेतु जो भूमि निर्माण/मक डिस्पोजल हेतु प्रस्तावित की गई है उस प्रयोजन हेतु यदि मेरी भूमि अर्जित की जाती है तो मुझे कोई आपत्ति नहीं है। मैं विभागीय दरों पर अपनी भूमि सहर्ष देने को तैयार हूँ।

भवदीय, विलेय सिंह

नाम- विलेय सिंह / सुशांत सिंह

ग्राम- बखार

क्रास सेक्शन- 4.150 km पर प्रस्तावित मक डिस्पोजल हेतु काश्तकार श्री
विलेय सिंह पुत्र श्री सुशांत सिंह ग्राम बखार पटवारी वृत्त कमर
तोलि- कृपकोट जिला राजसू नाम भूमि विवरण निम्नप्रकार है।

क्र०सं०	खाता / खसरा नम्बर	भूमि (है०)
	<u>खसरा 128</u>	
	<u>खेत नं० - 11955</u>	<u>0.030</u>
	<u>— 11— 11956</u>	<u>0.020</u>
		<u>0.050</u>

W
 सहायक अभियन्ता
 Assistant Engineer
 PMGSY, PIU II
 Kapkot (Bageshwar)

W
 राजस्व उप निरीक्षक,

अनापत्ति प्रमाण पत्र

प्रधानमंत्री ग्राम सड़क योजना के अन्तर्गत प्रस्तावित मोटर मार्ग तोली मोटर मार्ग के किमी 0 2 से बघर मोटर मार्ग के निर्माण हेतु जो भूमि निर्माण/मक डिस्पोजल हेतु प्रस्तावित की गई है उस प्रयोजन हेतु यदि मेरी भूमि अर्जित की जाती है तो मुझे कोई आपत्ति नहीं है। मैं विभागीय दरों पर अपनी भूमि सहर्ष देने को तैयार हूँ।

यकाश/रा/म

भवदीय,

नाम- यकाश/रा/म / मंगलपुर

ग्राम- बघर

4: 450 Km. -

क्रास सेक्शन

यकाश/रा/म पुत्र श्री

मंगलपुर

त. कपकोट जिला

जंम/अ/अ के नाम भूमि विवरण निम्नप्रकार है।

पर प्रस्तावित मक डिस्पोजल हेतु काशतकार श्री
ग्राम बघर पटवारी वृत्त कपकोट

क्र०सं०	खाता/खसरा नम्बर	भूमि (है०)
	<u>खसरा नं० - 119</u>	
	<u>खस सं. - 9308</u>	<u>0.055 है.</u>
	<u>- 111 - - 9307</u>	<u>0.030</u>
	<u>- 114 - - 9306</u>	<u>0.035</u>
		<u>0.100 है.</u>

सहायक अभियन्ता

**Assistant Engineer
PMGSY, PIU II
Kaptot (Begeshwar)**

राजस्व उप निरीक्षक,

अनापत्ति प्रमाण पत्र

प्रधानमंत्री ग्राम सड़क योजना के अन्तर्गत प्रस्तावित मोटर मार्ग तोली मोटर मार्ग के किमी 0 2 से बघर मोटर मार्ग के निर्माण हेतु जो भूमि निर्माण/मक डिस्पोजल हेतु प्रस्तावित की गई है उस प्रयोजन हेतु यदि मेरी भूमि अर्जित की जाती है तो मुझे कोई आपत्ति नहीं है। मैं विभागीय दरों पर अपनी भूमि सहर्ष देने को तैयार हूँ।



भगदीय

नाम- अनापत्ति

ग्राम- अनापत्ति

5-450 km

क्रास सेक्शन पर प्रस्तावित मक डिस्पोजल हेतु काशतकार श्री
पुत्र श्री अनापत्ति ग्राम अनापत्ति पटवारी वृत्त अनापत्ति
जिला अनापत्ति नाम भूमि विवरण निम्नप्रकार है।

क्र०सं०	खाता / खसरा नम्बर	भूमि (है०)
	<u>खसरा नं. - 126</u>	
	<u>खसरा नं. - 7250</u>	<u>0.009</u>
	<u>11 - 7252</u>	<u>0.008</u>
	<u>11 - 7253</u>	<u>0.015</u>
	<u>11 - 7254</u>	<u>0.003</u>
	<u>11 - 7255</u>	<u>0.020</u>
	<u>11 - 7256</u>	<u>0.020</u>
		<u>0.075 है.</u>

अनापत्ति

सहायक अभियन्ता
Assistant Engineer
PMGSY, PIU II
Kapkot (Bagashwar)

अनापत्ति

राजस्व उप निरीक्षक,

अनापत्ति प्रमाण पत्र

प्रधानमंत्री ग्राम सड़क योजना के अन्तर्गत प्रस्तावित मोटर मार्ग तोली मोटर मार्ग के किमी 0 2 से बघर मोटर मार्ग के निर्माण हेतु जो भूमि निर्माण/मक डिस्पोजल हेतु प्रस्तावित की गई है उस प्रयोजन हेतु यदि मेरी भूमि अर्जित की जाती है तो मुझे कोई आपत्ति नहीं है। मैं विभागीय दरों पर अपनी भूमि सहर्ष देने को तैयार हूँ।

हस्ताक्षर: कुन्दनी सिंह
भवदीय,

नाम- कुन्दनी सिंह/बघर
ग्राम- बघर

Cm- 6.750 Km.

क्रास सेक्शन पर प्रस्तावित मक डिस्पोजल हेतु काशतकार श्री
पुत्र श्री रम. देव. फा. सिंह ग्राम बघर पटवारी वृत्त बघर
जिला बघर के नाम भूमि विवरण निम्नप्रकार है।

क्र0सं0	खाता / खसरा नम्बर	भूमि (हे0)
	<u>खसरा - 7850</u>	<u>0.080</u>
	<u>--- 7851</u>	<u>0.040</u>
	<u>--- 7852</u>	<u>0.030</u>
	<u>--- 7853</u>	<u>0.040</u>
		<u>0.190 हे०</u>

W
सहायक अभियन्ता
Assistant Engineer
PMGSY, PIU II
Kapkot (Bageshwar)

P
राजस्व उप निरीक्षक,

प्रधानमंत्री ग्राम सड़क योजना के अन्तर्गत प्रस्तावित मोटर मार्ग तोली मोटर मार्ग के किमी० 2 से बघर मोटर मार्ग के निर्माण हेतु जो भूमि निर्माण/मक डिस्पोजल हेतु प्रस्तावित की गई है उस प्रयोजन हेतु यदि मेरी भूमि अर्जित की जाती है तो मुझे कोई आपत्ति नहीं है। मैं विभागीय दरों पर अपनी भूमि सहर्ष देने को तैयार हूँ।

भवदीय, नालकासुह
नाम- नालकासुह
ग्राम- सुह

क्रास सेक्शन पुत्र श्री पर प्रस्तावित मक डिस्पोजल हेतु काशतकार श्री
 काशतकार का नाम ग्राम पटवारी वृत्त
 जिला के नाम भूमि विवरण निम्नप्रकार है।

राजस्व उप निरीक्षक,
फिल्म

सहायक अभियन्ता

Assistant Engineer
PMGSY, PIU II
Kaptot (Bageshwar)

अनापत्ति प्रमाण पत्र

प्रधानमंत्री ग्राम सड़क योजना के अन्तर्गत प्रस्तावित मोटर मार्ग तोली मोटर मार्ग के किमी 0 2 से बघर मोटर मार्ग के निर्माण हेतु जो भूमि निर्माण/मक डिस्पोजल हेतु प्रस्तावित की गई है उस प्रयोजन हेतु यदि मेरी भूमि अर्जित की जाती है तो मुझे कोई आपत्ति नहीं है। मैं विभागीय दरों पर अपनी भूमि सहर्ष देने को तैयार हूँ।

भवदीय, मुपाडी

नाम-मुपाडी / मंगल

ग्राम-खैर

8-250622

क्रास सेक्शन

मुपाडी

पुत्र श्री

मंगल

जिला

कपूर

पर प्रस्तावित मक डिस्पोजल हेतु काशतकार श्री

ग्राम

पट्टवारी वृत्त

खैर खैर

खैर नाम भूमि विवरण निम्नप्रकार है।

क्र0सं0	खाता / खसरा नम्बर	भूमि (है0)
	<u>खैर</u> <u>119</u>	
	<u>खैर</u> <u>9449</u>	<u>0.008</u>
	<u>11</u> <u>9450</u>	<u>0.005</u>
	<u>11</u> <u>9451</u>	<u>0.005</u>
	<u>11</u> <u>9452</u>	<u>0.005</u>
	<u>11</u> <u>9453</u>	<u>0.033</u>
	<u>11</u> <u>9454</u>	<u>0.020</u>
		<u>0.076</u>

सहायक अभियन्ता

Assistant Engineer
PMGSY, PIU II
Kapkot (Bageshwar)

राजस्व उप निरीक्षक,

अनापत्ति प्रमाण पत्र

प्रधानमंत्री ग्राम सड़क योजना के अन्तर्गत प्रस्तावित मोटर मार्ग तोली मोटर मार्ग के किमी 0 2 से बघर मोटर मार्ग के निर्माण हेतु जो भूमि निर्माण/मक डिस्पोजल हेतु प्रस्तावित की गई है उस प्रयोजन हेतु यदि मेरी भूमि अर्जित की जाती है तो मुझे कोई आपत्ति नहीं है। मैं विभागीय दरों पर अपनी भूमि सहर्ष देने को तैयार हूँ।

पुनीताराम

भवदीय,

पुत्र- उकेश

ग्राम-

बेहल

क्रास संख्या 9.625 Km. पर प्रस्तावित मक डिस्पोजल हेतु काश्तकार श्री उकेश
पुत्र श्री पुनीताराम ग्राम बेहल पटवारी वृत्त बेहल
जिला बेहल के नाम भूमि विवरण निम्नप्रकार है।

क्र०सं०	खाता / खसरा नम्बर	भूमि (है०)
	<u>7</u>	
	<u>खेत सं. - 6806</u>	<u>0.250</u>
	<u>-11- - 6807</u>	<u>0.190</u>
	<u>-11- - 6808</u>	<u>0.008</u>
	<u>-11- - 6809</u>	<u>0.008</u>
	<u>-11- - 6810</u>	<u>0.006</u>
		<u>0.066 है०</u>

सहायक अभियन्ता

Assistant Engineer

PMOSY, PIU II

Kapkot (Bageshwar)

राजस्व उप निरीक्षक,

9124 - 49


12

MUCK DISPOSAL PLAN

Muck Disposal Exercise Index

- 1- Construction of From Km 2 of Toli Road To Baghar Motor Road. Muck Disposal Annexure-1
- 2- Detail of Muck Disposal Yards with Land owner Details Annexure-2


सहायक अभियन्ता,
ग्रा0अ0से0, पी0आई0यू0-2,
पी0एम0जी0एस0वाई0,
कपकोट

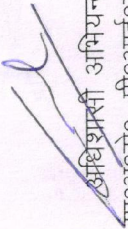
अधिश्रमसी अभियन्ता,
ग्रा0अ0से0, पी0आई0यू0-2,
पी0एम0जी0एस0वाई0,
कपकोट


प्रमाणीय वसतिधकारी,
बागेश्वर ग्रामांगवाराश्वरेश्वर

Annexure - I

Name of Work : Construction of Km. 2 of Toli m.marg to Bagar (Stage - I) Motor road under PMGSY.			
Name of Block: Kapkot (Bageshwar)		Length: 9.934 KM	
Muck Received From Hill Side Cutting			
Sr.No.	Description of work	Quantity	Unit
	Material recieved from hill side cutting (1/2 x 9934 x 6.000 x 4.15)	123678.30	Cum
Disposal and use of Material			
1	Construction of coolie walling	4620.00	cum
2	R.R. Stone Mesonary laid in 1:5	4095.72	cum
3	R.R. Stone Mesonary laid in Dry	6117.51	cum
4	Hand Packed Stone Filling	3055.96	cum
5	Construction of Wire Create	6930.00	cum
6	Construction of Parapet (2x0.60x0.45)	268.38	cum
7	Making of Edge Stone (0.200x0.450x0.100)	44.70	cum
8	Construction of Pillars (0.300x0.300x0.400)	28.66	cum
9	Construction of Scupper (420.90 mm @ 5.29 cum/m)	2226.56	cum
10	Material Used for hill side pucca k/c drain (Quantity=1500.00rmt)(@0.167cum/rmt)	250.50	cum
11	G S B Filling	13718.20	cum
12	C.R. 1:4/1:5	217.91	cum
13	Qty of Material to be disposed along the Road side (25% of hill side cutting)	30919.58	cum
	TOTAL	72493.68	cum

Quantity of Muck to be disposed at dumping places = (Material Received-
Material used) cum

Add Swell factor (Bulkage) @ 25% extra

TOTAL

51184.62 cum
12796.16 cum
63980.78 Cum

NAE
**Assistant Engineer
PMGSY, PIU II
Kapkot (Bageshwar)**

NAE
**Executive Engineer
PMGSY, PIU II
Kapkot (Bageshwar)**

NAE
**प्रभागीय कर्मचारी
बागेश्वर वन प्रभाग, बागेश्वर**

Muck Disposal Plan for Construction of Km. 2 of Toli m.marg to Baqar (Stage - I) Motor road under PMGSY.

Detail of Muck Disposal Yards with Land owner Details

Chainage	Name of land owner	Area of land in Hect.	Land Area being used for Dumping Yard in Hect.	Co-ordinates of Yards	
				Longitude	Latitude
4.150	Trilok Singh	0.050	0.113	79°52'34.30"E	30°1'6.05"N
	Gopal Singh	0.070			
	Total	0.120			
4.650	Prakash Ram	0.100	0.096	79°51'46.70"E	30°1'59.19"N
5.450	Dhan Singh	0.075	0.073	79°51'36.63"E	30°2'7.77"N
6.750	Kundan Singh	0.190	0.097	79°51'5.58"E	30°2'3.35"N
7.650	Balak Singh	0.058	0.051	79°50'46.90"E	30°2'13.50"N
8.250	Bhupal Ram	0.076	0.076	79°50'46.32"E	30°1'58.87"N
9.625	Ude Singh	0.066	0.066	79°50'21.20"E	30°2'12.98"N
9.875	Chancal Ram	0.150	0.092	79°50'14.69"E	30°2'19.10"N
Total		0.835	0.664		

अपर सहायक अभियन्ता
ग्रा0अ0से0, पी0आई0यू0-2
पी0एम0जी0एस0वाई0
बागेश्वर (क्षेत्र-कपकोट)

सहायक अभियन्ता
ग्रा0अ0से0, पी0आई0यू0-2
पी0एम0जी0एस0वाई0
बागेश्वर (क्षेत्र-कपकोट)

अधिशृष्टी अभियन्ता
ग्रा0अ0से0, पी0आई0यू0-2
पी0एम0जी0एस0वाई0
बागेश्वर (क्षेत्र-कपकोट)

अभागीय वनाधिकारी
बागेश्वर वन प्रभाग, बागेश्वर

Name of Work : Construction of Km. 2 of Toli-m.marg to Bagar (Stage - I) Motor road under PMGSY.

TOTAL CARRYING CAPACITY OF DUMPING YARD

Name of Block: Kapkot (Bageshwar)

Length: 9.934 KM

S. No	Location of wire-Crates		Type of Land	No.	Size of catchment area of wire-crates			Unit
	X-section's	Latitude			Length (m)	Width (m)	Height (m)	
1	Chainage 0.100 km	30° 1'6.05"N	Civil Land	2/3	72.00	12.00	4.20	Cum
				2/3	72.00	12.00	5.50	Cum
2	Chainage 0.475 km	30° 1'20.58"N	Civil Land	2/3	66.00	14.00	4.20	Cum
				2/3	66.00	14.00	5.50	Cum
3	Chainage 0.850 km	30° 1'26.40"N	Civil Land	2/3	51.00	10.00	4.20	Cum
				2/3	51.00	10.00	5.30	Cum
4	Chainage 2.400 km	30° 1'39.57"N	V.P	2/3	66.00	13.00	4.20	Cum
				2/3	66.00	13.00	5.75	Cum
5	Chainage 3.175 km	30° 1'49.40"N	V.P	2/3	60.00	12.00	4.20	Cum
				2/3	60.00	12.00	5.20	Cum
6	Chainage 4.150 km	30° 1'59.19"N	Nap Land	2/3	75.00	15.00	4.20	Cum
				2/3	75.00	15.00	4.50	Cum
7	Chainage 4.650 km	30° 2'12.05"N	Nap Land	2/3	74.00	13.00	4.20	Cum
				2/3	74.00	13.00	5.48	Cum
8	Chainage 5.450 km	30° 2'7.77"N	Nap Land	2/3	66.00	11.00	4.20	Cum
				2/3	66.00	11.00	2.50	Cum
9	Chainage 6.750 km	30° 2'3.35"N	Nap Land	2/3	69.00	14.00	4.20	Cum
				2/3	69.00	14.00	4.73	Cum
10	Chainage 7.650 km	30° 2'13.50"N	Nap Land	2/3	51.00	10.00	4.20	Cum
				2/3	51.00	10.00	3.00	Cum
11	Chainage 8.250 km	30° 1'58.87"N	Nap Land	2/3	69.00	11.00	4.20	Cum
				2/3	69.00	11.00	5.00	Cum
12	Chainage 9.625 km	30° 2'12.98"N	Nap Land	2/3	60.00	11.00	4.20	Cum
				2/3	60.00	11.00	5.30	Cum
13	Chainage 9.875 km	30° 2'19.10"N	Nap Land	2/3	66.00	14.00	4.20	Cum
				2/3	66.00	14.00	5.50	Cum
					845.00		Total	Cum

Carrying Capacity of Dumping Yard = 63981.03 Cum

Total Quantity of material to be disposed to the dumping yard = 63980.78 Cum

Hence Safe. 0.25 Cum

Assistant Engineer
PMGSY, PIU II
Kapkot (Bageshwar)

Executive Engineer
PMGSY, PIU II
Kapkot (Bageshwar)

Name of Work : Construction of Km. 2 of Toll m.marg to Bagar (Stage - I) Motor road under PMGSY.

Name of Block: Kapkot (Bageshwar)

Length: 9.934 KM

Muck Dumping Area of Civil Land

S. No.	Location of wire-Crate			Type of Land	No.	Size of catchment area of wire-crate		Area (Sqm)	Area (Hect)
	X-section's	Latitude	Longitude			Length (m)	Wirthd (m)		
1	Chainage 0.100 km	30° 1'20.58"N	79°52'31.63"E	Civil Land	1	72.00	14.00	1008.00	0.101
2	Chainage 0.475 km	30° 1'26.40"N	79°52'32.49"E	Civil Land	1	66.00	10.00	660.00	0.066
3	Chainage 0.850 km	30° 2'12.05"N	79°51'35.72"E	Civil Land	1	51.00	10.00	510.00	0.051
						189.00	Total	2178.00	0.218

Muck Dumping Area of Van Panchayat Land

S. No.	Location of wire-Crate			Type of Land	No.	Size of catchment area of wire-crate		Area (Sqm)	Area (Hect)
	X-section's	Latitude	Longitude			Length (m)	Wirdth (m)		
1	Chainage 2.400 km	30° 1'39.57"N	79°52'19.89"E	Van Panchayat	1	66	13	858	0.086
2	Chainage 3.175 km	30° 1'49.40"N	79°51'55.04"E	Van Panchayat	1	60	12	720	0.072
									0.158

Van Panchayat + Civil Land Total

0.376

Muck Dumping Area of Private Lnad

S. No.	Location of wire-Crate			Type of Land	No.	Size of catchment area of wire-crate		Area (Sqm)	Area (Hect)
	X-section's	Latitude	Longitude			Length (m)	Wirdth (m)		
1	Chainage 4.150 km	30°1'6.05"N	79°52'34.30"E	Nap Land	1	75.00	15.00	1125.00	0.113
2	Chainage 4.650 km	30°1'59.19"N	79°51'46.70"E	Nap Land	1	74.00	13.00	962.00	0.096
3	Chainage 5.450 km	30°2'7.77"N	79°51'36.63"E	Nap Land	1	66.00	11.00	726.00	0.073
4	Chainage 6.750 km	30°2'3.35"N	79°51'5.58"E	Nap Land	1	69.00	14.00	966.00	0.097
5	Chainage 7.650 km	30°2'13.50"N	79°50'46.90"E	Nap Land	1	51.00	10.00	510.00	0.051
6	Chainage 8.250 km	30°1'58.87"N	79°50'46.32"E	Nap Land	1	69.00	11.00	759.00	0.076
7	Chainage 9.625 km	30°2'12.98"N	79°50'21.20"E	Nap Land	1	60.00	11.00	660.00	0.066
8	Chainage 9.875 km	30°2'19.10"N	79°50'14.69"E	Nap Land	1	66.00	14.00	924.00	0.092
						Total			0.663

Assistant Engineer
PMGSY, PIU II
Kapkot (Bageshwar)

Executive Engineer
PMGSY, PIU II
Kapkot (Bageshwar)

Name of Work : Construction of Km. 2 of Toli m.marg to Bagar (Stage - I) Motor road under PMGSY.

Name of Block: Kapkot (Bageshwar)		Length: 9.934 KM
-----------------------------------	--	------------------

Detail of measurements for Civil Land and Private Lnad

Excavation in foundation for retaining & breast walls in all types of soils and rocks including lead, lift and disposal of surplus material as per direction of engineer - in charge.

Sl. No.	Location of wire crate	No.		L	B	H/D	Qty.	Unit
	X- Section's							
1	Chainage 0.100 km	1	x 1	72.00	1.50	0.50	54.00	Cum
2	Chainage 0.475 km	1	x 1	66.00	1.50	0.50	49.50	Cum
3	Chainage 0.850 km	1	x 1	51.00	1.50	0.50	38.25	Cum
4	Chainage 2.400 km	1	x 1	66.00	1.50	0.50	49.50	Cum
5	Chainage 3.175 km	1	x 1	60.00	1.50	0.50	45.00	Cum
6	Chainage 4.150 km	1	x 1	75.00	1.50	0.50	56.25	Cum
7	Chainage 4.650 km	1	x 1	74.00	1.50	0.50	55.50	Cum
8	Chainage 5.450 km	1	x 1	66.00	1.50	0.50	49.50	Cum
9	Chainage 6.750 km	1	x 1	69.00	1.50	0.50	51.75	Cum
10	Chainage 7.650 km	1	x 1	51.00	1.50	0.50	38.25	Cum
11	Chainage 8.250 km	1	x 1	69.00	1.50	0.50	51.75	Cum
12	Chainage 9.625 km	1	x 1	60.00	1.50	0.50	45.00	Cum
13	Chainage 9.875 km	1	x 1	66.00	1.50	0.50	49.50	Cum
		TOTAL					633.75	Cum

Ve
Assistant Engineer
PMGSY, PIU II
Kapkot (Bageshwar)

Re
Executive Engineer
PMGSY, PIU II
Kapkot (Bageshwar)

Q
A/E

2 Providing and laying of wire crates 3.00x1.50x1.50 in size with a 8 gauge BWG GI wire conforming to IS: 280 & IS:4826 in 150mm.x 150mm mesh laid with stone boulders weighing not less than 25 kg each. (As per PWD Uttarakhand Specification)

Sl. No.	Item of Work X- Section's	No.		L	B	H/D	Qty.	Unit
1	Chainage 0.100 km	1	x	1	72.00	1.50	162.00	Cum
	2nd	1	x	1	72.00	1.50	162.00	Cum
	3rd	1	x	1	72.00	1.50	162.00	Cum
2	Chainage 0.475 km	1	x	1	66.00	1.50	148.50	Cum
	2nd	1	x	1	66.00	1.50	148.50	Cum
	3rd	1	x	1	66.00	1.50	148.50	Cum
3	Chainage 0.850 km	1	x	1	51.00	1.50	114.75	Cum
	2nd	1	x	1	51.00	1.50	114.75	Cum
	3rd	1	x	1	51.00	1.50	114.75	Cum
4	Chainage 2.400 km	1	x	1	66.00	1.50	148.50	Cum
	2nd	1	x	1	66.00	1.50	148.50	Cum
	3rd	1	x	1	66.00	1.50	148.50	Cum
5	Chainage 3.175 km	1	x	1	60.00	1.50	135.00	Cum
	2nd	1	x	1	60.00	1.50	135.00	Cum
	3rd	1	x	1	60.00	1.50	135.00	Cum
6	Chainage 4.150 km	1	x	1	75.00	1.50	168.75	Cum
	2nd	1	x	1	75.00	1.50	168.75	Cum
	3rd	1	x	1	75.00	1.50	168.75	Cum
7	Chainage 4.650 km	1	x	1	74.00	1.50	166.50	Cum
	2nd	1	x	1	74.00	1.50	166.50	Cum
	3rd	1	x	1	74.00	1.50	166.50	Cum
8	Chainage 5.450 km	1	x	1	66.00	1.50	148.50	Cum
	2nd	1	x	1	66.00	1.50	148.50	Cum
	3rd	1	x	1	66.00	1.50	148.50	Cum
9	Chainage 6.750 km	1	x	1	69.00	1.50	155.25	Cum
	2nd	1	x	1	69.00	1.50	155.25	Cum
	3rd	1	x	1	69.00	1.50	155.25	Cum
10	Chainage 7.650 km	1	x	1	51.00	1.50	114.75	Cum
	2nd	1	x	1	51.00	1.50	114.75	Cum
	3rd	1	x	1	51.00	1.50	114.75	Cum
11	Chainage 8.250 km	1	x	1	69.00	1.50	155.25	Cum
	2nd	1	x	1	69.00	1.50	155.25	Cum
	3rd	1	x	1	69.00	1.50	155.25	Cum
12	Chainage 9.625 km	1	x	1	60.00	1.50	135.00	Cum
	2nd	1	x	1	60.00	1.50	135.00	Cum
	3rd	1	x	1	60.00	1.50	135.00	Cum
13	Chainage 9.875 km	1	x	1	66.00	1.50	148.50	Cum
	2nd	1	x	1	66.00	1.50	148.50	Cum
	3rd	1	x	1	66.00	1.50	148.50	Cum
						Total	5703.75	Cum

C. / AAE

Assistant Engineer
PMGSY, PIU II
Kapkot (Bageshwar)

Executive Engineer
PMGSY, PIU II
Kapkot (Bageshwar)