ಗ್ರಾಮ ಗೊಲ್ಲರಹಳ್ಳಿ
ಹೋಬಳಿ ಚಿಕ್ಕನಾಯಕನಹಳ್ಳಿ
ತಾಲ್ಲೂಕು ಚಿಕ್ಕನಾಯಕನಹಳ್ಳಿ
ಜಿಲ್ಲೆ ತುಮಕೂರು

ಕರ್ನಾಟಕ

ಸನ್‌ಯಿಸ್ಸಿ

೧೯೧೦

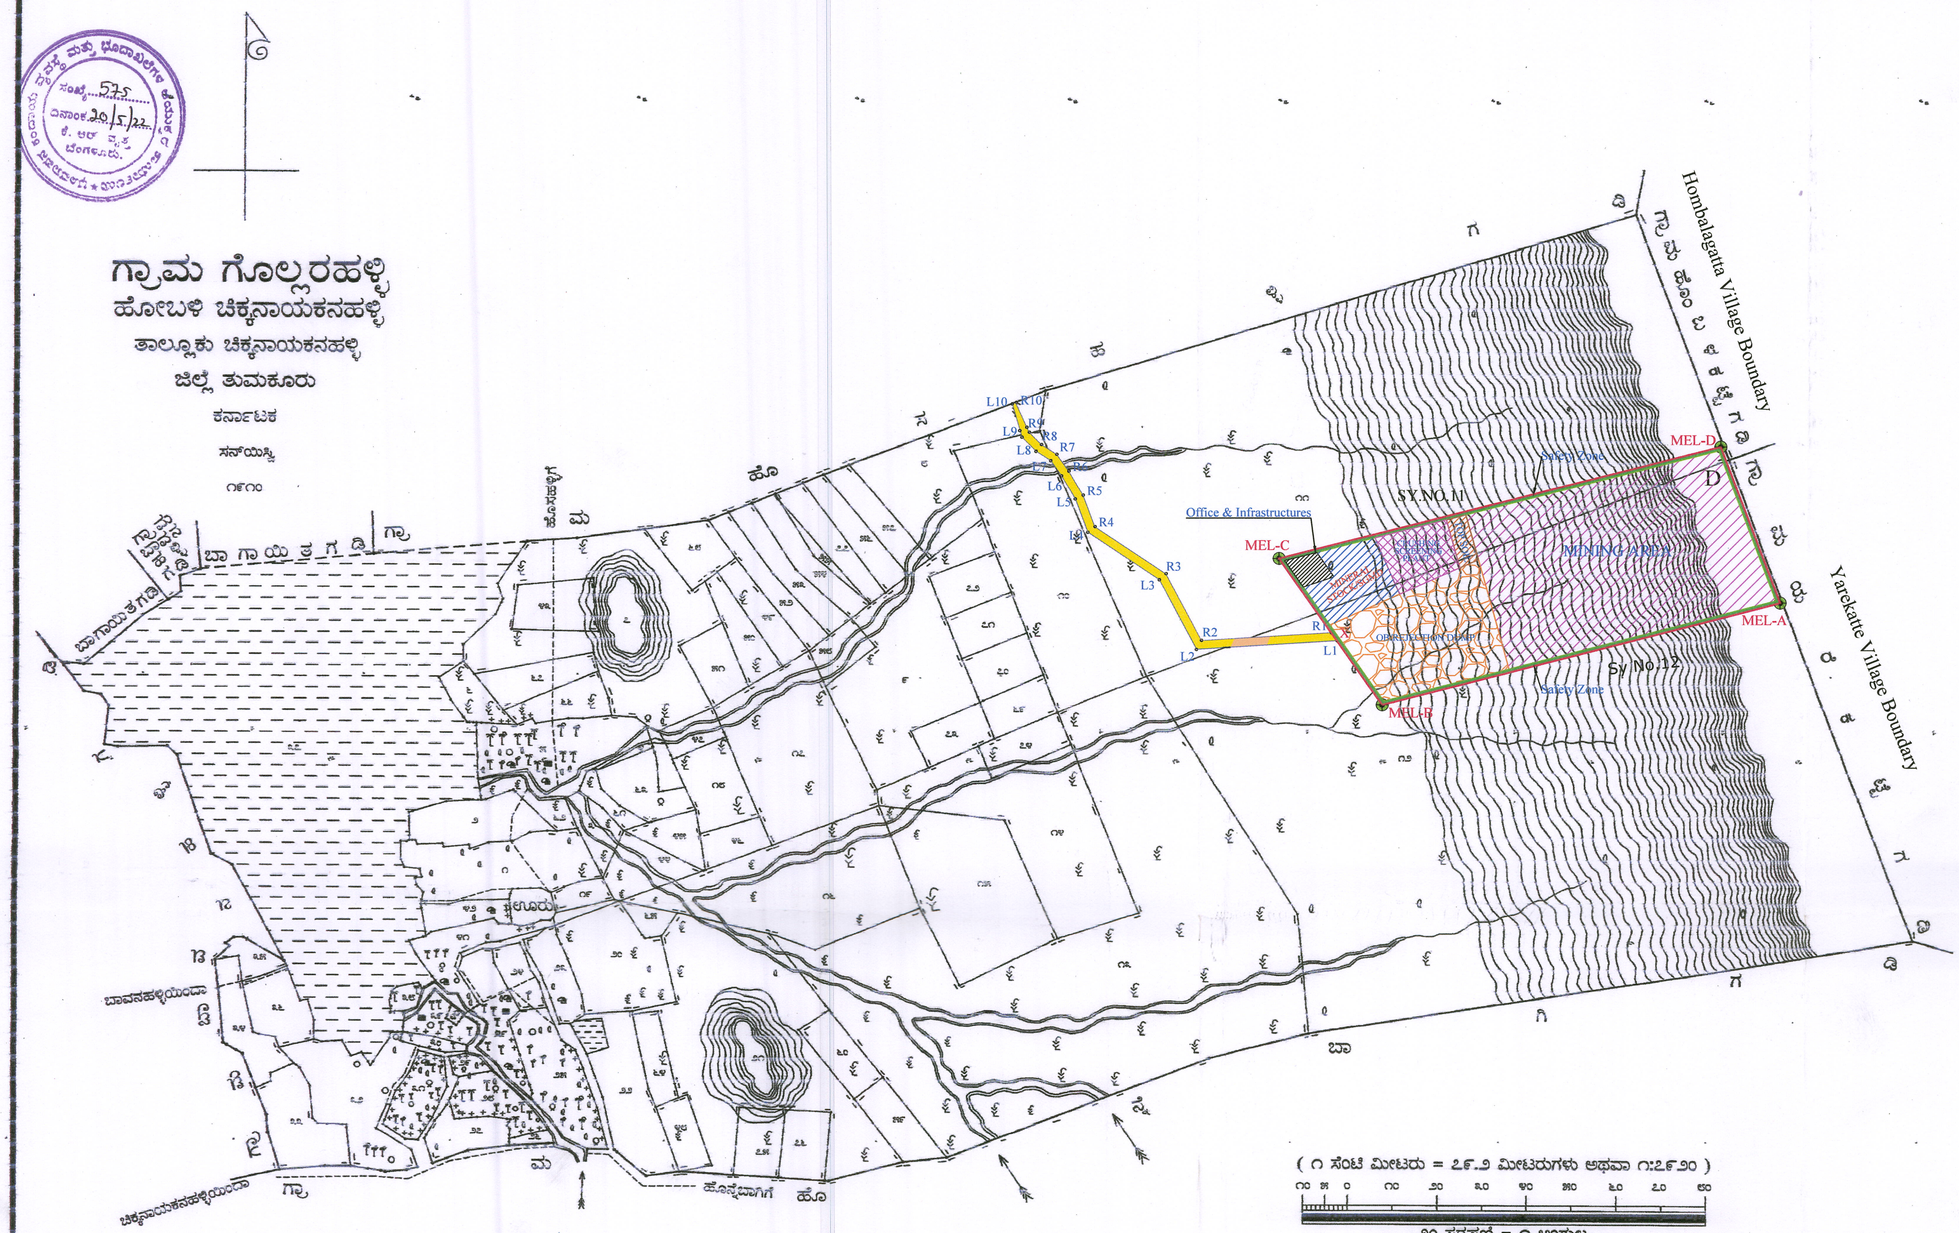

(೧ ಸೆಂಟಿ ಮೀಟರು = ೭೯.೨ ಮೀಟರುಗಳು ಅಥವಾ ೧:೭೯೨೦)

೨೦ ಸರಪಣಿ = ೧ ಅಂಗುಲ

೧ ಸರಪಣಿ = ೩೩ ಅಡಿಗಳು

ಭೂಮಾಪನ ಆಯುಕ್ತರ ಪ್ರಧಾನ ಕಛೇರಿಯಲ್ಲಿ ತಯಾರಿಸಿದ್ದು ಸನ್‌ಯಿಸ್ಸಿ

ಬೆಂಗಳೂರು ೨೦೧೮

ಈ ಗ್ರಾಮದ ಆಕ್ಯೈರು ಸಂಬರು ಇರುತ್ತದೆ

೭೭

ಸ.ನಂಬರು	ಸ.ನಂಬರು ಬಳಿ
೪೩	೭ ರಲ್ಲಿ
೪೪	೧೯ ರ ಪೂರ್ವ
೪೫	೪೪ ರ ಪೂರ್ವ
೪೬	೧೮ ರ ದಕ್ಷಿಣ
೪೭	೧೮ ರ ಉತ್ತರ
೪೮	೨೨ ರ ಪೂರ್ವ
೪೯– ೫೧	೧೬ ರ ಉತ್ತರ
೫೨,೫೮	೯ ರ ಉತ್ತರ
೫೯,೬೦	೨೧ ರ ಪೂರ್ವ
೬೧	೩ ರ ಪೂರ್ವ
೬೨	೨ ರ ಪೂರ್ವ
೬೩	೫ ರ ದಕ್ಷಿಣ
೬೪	೨೨ ರ ಪೂರ್ವ
೬೫	೨೦ ರ ಉತ್ತರ
೬೬	೫ ರ ಉತ್ತರ
೬೭	೬೬ ರ ಉತ್ತರ
೬೮	೭ ರ ಉತ್ತರ
೬೯–೭೩	೯ ರ ಪೂರ್ವ
೭೪	೧೪ ರ ಉತ್ತರ
೭೫,೭೬	೨೧ ರ ದಕ್ಷಿಣ
೭೭	೯ ರ ಉತ್ತರ

ವಿವರಣೆ	ಚಿನ್ಹೆ
ಗ್ರಾಮದ ಗಡಿ ರೇಖೆ	
ಸರ್ವೆ ನಂಬರು ಗಡಿ	
ಕಾಲುದಾರಿ	
ಬಂಡಿದಾರಿ	
ಲಾಕ್ಷಿ	
ಹಳ್ಳ	
ಸರ್ವೆ ನಂಬರುಗಳು	1,2,3,4
ಗುಡ್ಡ	
ಬಾವಿಯಗಳು	
ಕಲ್ಮಾಗಳು	
ಮೇರಿ	+ + + + +
ಮನೆ	
ಕೆರೆ	
ಕುಂಟೆ	
ನೀರು ಹರಿಯುವ ದಿಕ್ಕು	
ಬಾವಿ	
ಒಂದು ಕಪಿಲೆ ಬಾವಿ	
ದೊಡ್ಡ ಮರಗಳು	
ಇತರೆ ಗಿಡಗಳು	
ತೆಂಗಿನ ಮರಗಳು	
ಅಡಿಕೆ ಮರಗಳು	
ಈಚಲು ಮರಗಳು	

ಅಧೀಕ್ಷಕರು
ನಕಾಶೆ ದಾಖಲೆ ವಿಭಾಗ
ಭೂಮಾಪನ ಕಂದಾಯ ವ್ಯವಸ್ಥೆ ಮತ್ತು
ಭೂದಾಖಲೆಗಳ ಇಲಾಖೆ
ಕೆ.ಆರ್ ವೃತ್ತ, ಬೆಂಗಳೂರು-01

ಆಯುಕ್ತರ ಪರವಾಗಿ 12/3/18
ಭೂಮಾಪನ ಕಂದಾಯ ವ್ಯವಸ್ಥೆ ಮತ್ತು
ಭೂದಾಖಲೆಗಳ ಇಲಾಖೆ, ಬೆಂಗಳೂರು

ರೀ ಸರ್ವೆ ನಕಾಶೆ
(೨ ನೇ ರೀ ಕ್ಲಾಸಿಫಿಕೇಷನ್ ಪ್ರಕಾರ ೧೯೫೮)

ಸೂಚನೆ :
ಮಾನ್ಯ ಜಿಲ್ಲಾಧಿಕಾರಿಗಳು ತುಮಕೂರು ಇವರ ನಡವಳಿ ಸಂಖ್ಯೆ ಐ.ಎನ್.ಡಿ/ಸಿ.ಆರ್/೧೮೦/೨೦೧೫-೧೬ ರ ದಿನಾಂಕ ೨-೦೧-೨೦೧೭ರ ಆದೇಶದ ಮೇರೆಗೆ ರೀ.ಸ.ನಂ.೧೧,೧೨ ರಲ್ಲಿ ಗಡಿಗಳನ್ನು ತಿದ್ದುಪಡಿ ಮಾಡಿದೆ. ಹಾಗೂ ಸದರಿ ಸ.ನಂಗಳ ಹಳೆ ಗಡಿಗಳನ್ನು ರದ್ದು ಪಡಿಸಿದೆ.

ಕ್ರಯ ರೂಪಾಯಿ : ೩೦.೦೦

ತಯಾರಿಸಿದವರು : ಎಂ.ಬಾಲಾಜಿ, ತಪಾಸಣೆ : ಕೆ.ಅಣ್ಣಯ್ಯ

APPROACH ROADS (Proposed Diversion)

GOLLARAHALLI VILLAGE WISE SURVEY No's WISE APPROACH ROAD DETAILS							
SL.NO	VILLAGE	SY.NO	DISTANCE in Mts	Avg WIDTH	AREA (M2)	AREA (Ha)	TYPE OF LAND
1	Gollarahalli	12	181.15	20.0	3623.00	0.362	SECTION-4 CORRIGENDUM NOTIFICATION NO.FEE 188 FAF 2014, Dtd: 04.09.2014. (JANEERU BLOCK)
2		11	656.56	19.8	12999.86	1.300	
3		10	105.64	20.0	2112.80	0.211	
4		8	79.74	16.0	1275.79	0.128	
TOTAL			1023.09		20011.45	2.001	

APPROACH ROAD					
Co-Ordinates of Proposed Approach Road in Gollarahalli Village					
Right Side	Latitude	Longitude	Left Side	Latitude	Longitude
R1	13.42236774	76.666383	L1	13.42219333	76.6665066
R2	13.42222129	76.6636557	L2	13.42203444	76.6635475
R3	13.42359842	76.6629154	L3	13.42347392	76.6627736
R4	13.42457939	76.6614271	L4	13.42446224	76.6612742
R5	13.42522765	76.6611853	L5	13.42515048	76.6610175
R6	13.42572352	76.6608897	L6	13.42562578	76.6607341
R7	13.42607201	76.6606393	L7	13.42593944	76.6605088
R8	13.42627454	76.6603207	L8	13.42613342	76.6602036
R9	13.42653102	76.6600602	L9	13.42642837	76.6599041
R10	13.42706065	76.6598155	L10	13.42702868	76.6597292

DETAILS OF NOTIFIED/GRANTED AREA OF M/s.MINERAL ENTERPRISES PVT LTD	EXTENT IN Ha
SURVEY & DEMARCATED MINING LEASE AREA	37.45 Ha.

MINING LEASE				
DGPS CO-ORDINATES OF PROPOSED FOREST DIVERSION OVER AN EXTENT OF 37.45 Ha FOR MINING LEASE				
Co-Ordinates (Datum-WGS-84) (Zone-43 P)				
Pillar No	Latitude	Longitude	EASTING	NORTHING
A	13.4229091	76.6758245	681439.301	1484520.504
B	13.4208671	76.6674464	680533.510	1484288.441
C	13.4238976	76.6652989	680298.681	1484622.140
D	13.4261353	76.6745979	681304.035	1484876.519

COMPONENT WISE BREAK UP OF PROPOSED DIVERSION AREA

S.No.	PROPOSED LAND USE DETAILS	EXTENT Ha.
1.	AREA FOR MINING	22.231
2.	TOP SOIL STORAGE	0.505
3.	OVER BURDEN / REJECTION DUMP	7.675
4.	AREA FOR MINERAL STOCK/SGMD	2.495
5.	AREA FOR INFRASTRUCTURES	0.500
6.	AREA FOR CRUSHING & SCREENING	2.001
7.	AREA FOR SAFETY ZONE/GREEN BELT	2.047
8.	CARRIAGEWAY	1.688
9.	BRIDGES	0.167
10.	DRAINAGE	0.146
	TOTAL EXTENT	39.451

Plate No.3A/1

M/s.Mineral Enterprises Pvt Ltd

Title	COMPONENT WISE MAP --MINING LEASE & APPROACH ROAD
Name of the Mine	Saranagapani Iron & Manganese Ore Mines
Location 1...	Survey No.11,12, 10 & 8, Gollarahalli Village, Chikkanayakanahalli Taluk, Tumkur District, Karnataka State
Extent	39.451 Hectares — Scale=1:7920 RF

Certified that the above plan is correct

Keshavamurthy.R
Surveyor

Sanjay.N.B
Authorized Signatory

MINERAL ENTERPRISES PRIVATE LIMITED Bengaluru