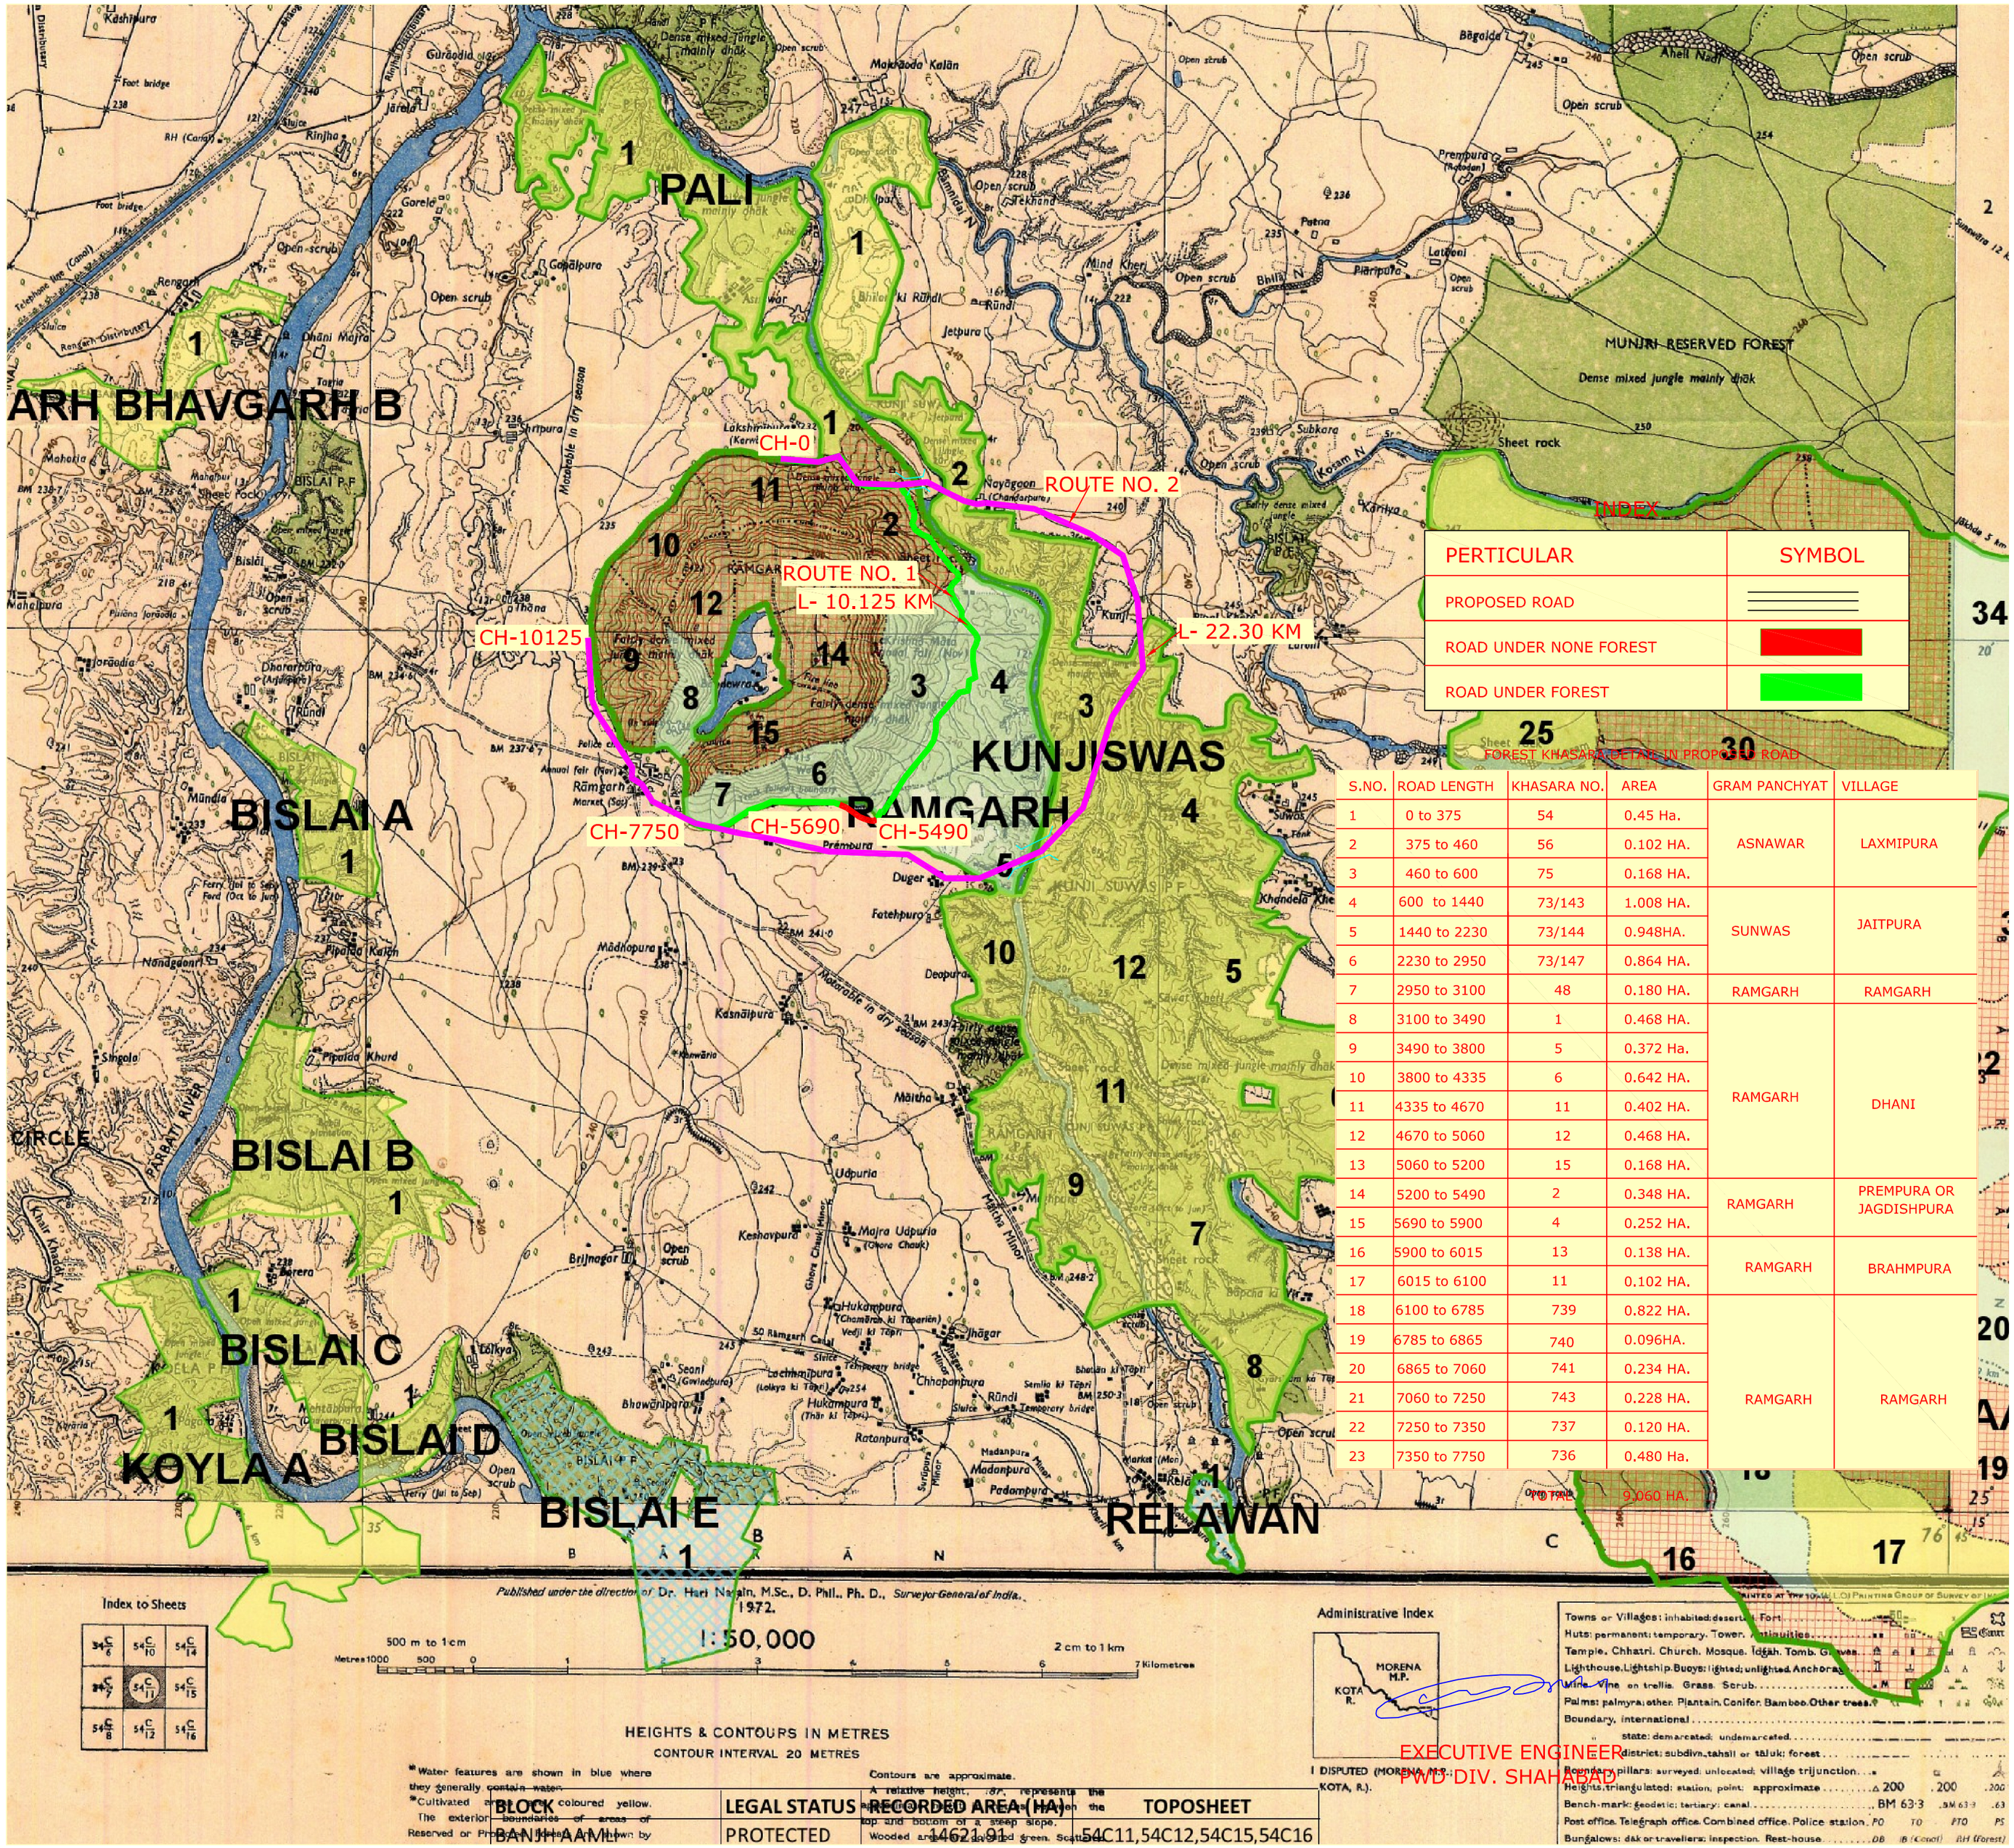

S.NO.	ROAD LENGTH	KHASARA NO.	AREA	GRAM PANCHYAT	VILLAGE
1	0 to 375	54	0.45 Ha.	ASNAWAR	LAXMIPURA
2	375 to 460	56	0.102 HA.		
3	460 to 600	75	0.168 HA.		
4	600 to 1440	73/143	1.008 HA.	SUNWAS	JAITPURA
5	1440 to 2230	73/144	0.948HA.		
6	2230 to 2950	73/147	0.864 HA.		
7	2950 to 3100	48	0.180 HA.	RAMGARH	RAMGARH
8	3100 to 3490	1	0.468 HA.	RAMGARH	DHANI
9	3490 to 3800	5	0.372 Ha.		
10	3800 to 4335	6	0.642 HA.		
11	4335 to 4670	11	0.402 HA.		
12	4670 to 5060	12	0.468 HA.		
13	5060 to 5200	15	0.168 HA.		
14	5200 to 5490	2	0.348 HA.	RAMGARH	PREMPURA OR JAGDISHPURA
15	5690 to 5900	4	0.252 HA.		
16	5900 to 6015	13	0.138 HA.	RAMGARH	BRAHMPURA
17	6015 to 6100	11	0.102 HA.		
18	6100 to 6785	739	0.822 HA.	RAMGARH	RAMGARH
19	6785 to 6865	740	0.096HA.		
20	6865 to 7060	741	0.234 HA.		
21	7060 to 7250	743	0.228 HA.		
22	7250 to 7350	737	0.120 HA.		
23	7350 to 7750	736	0.480 Ha.		
			9.060 HA.		

BLOCK	LEGAL STATUS	RECORDED AREA (HA)	TOPOSHEET
BANJARA ML	PROTECTED	14621.91	54C11,54C12,54C15,54C16