


बार चार्ट

पैमाना

लम्बाई :- 5 से.मी. - 1 किमी.

चौड़ाई :- 2 से.मी. - 9 मीटर

कार्य का नाम :- विनायक रिखाड कोटियाग मोटर मार्ग का निर्माण 3 किमी 0

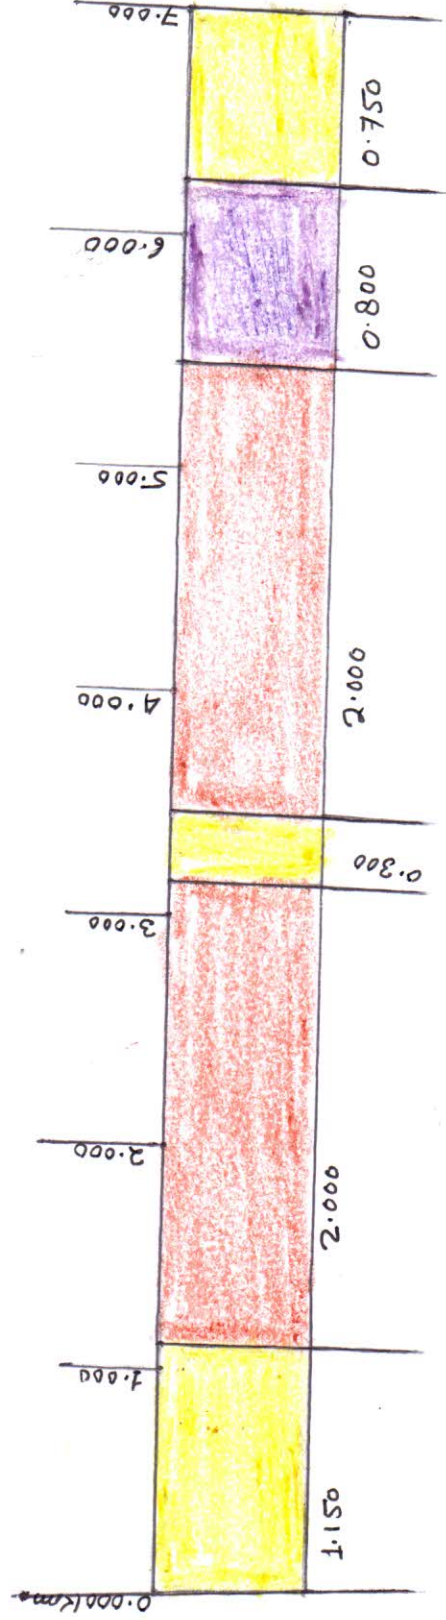

36

क्र. सं.	किस्म भूमि	लम्बाई चौड़ाई मैट्रिक इकाई में			भूमि हेक्टेयर में
		लम्बाई किमी. में	चौड़ाई मी. में		
1	नाप भूमि	4.000	9		3.600
2	सिविल भूमि	2.200	9		1.980
3	वन पंचायत भूमि	0.800	9		0.720
	योग :-	3	9		6.300

क्र. सं.	भूमि की किस्म	संकेत चिन्ह	
		हेक्टेयर	चिन्ह
1	नाप भूमि	3.600	
2	सिविल भूमि	1.980	
3	वन पंचायत भूमि	0.720	
	योग :-	6.300	

सहायक अभियन्ता .1
विभागीय सहायक, ली.नि.वि.
राजीव

अधिसूचना क्र. 1
निर्माण खण्ड, ली.नि.वि.
राजीव

Kailash-Ameen-BAR CHART

Kailash-Ameen-BAR CHART

27