PLAN & X SECTION OF RAPTI MAIN CANAL AT KM 71.490 to 72.300 TULSIPUR SHOWINGFOREST LAND

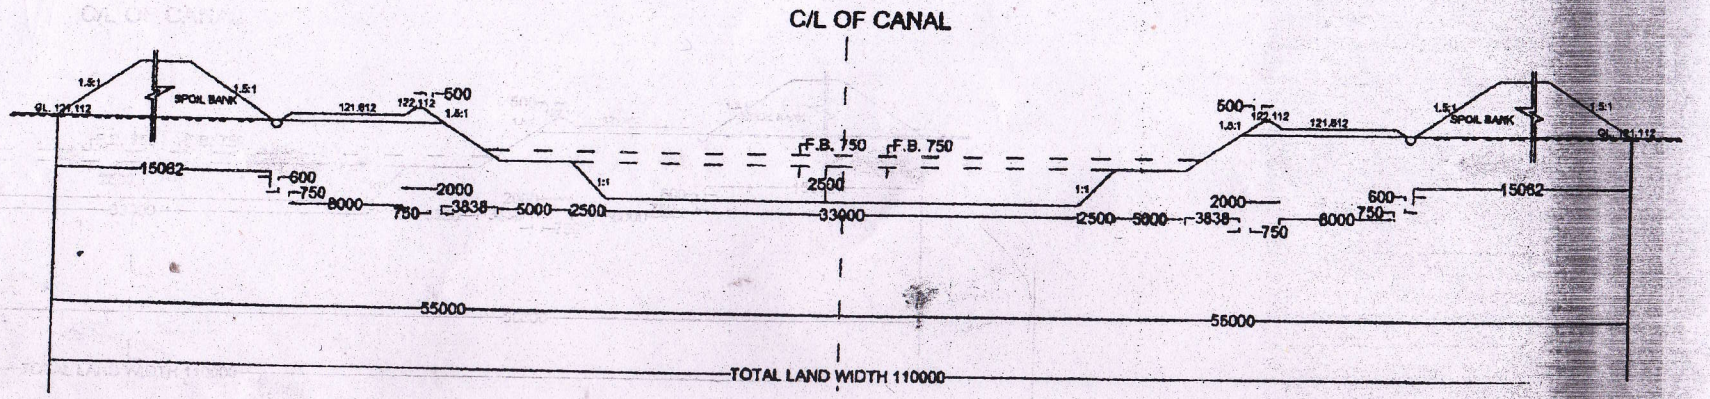

सहायक अभियन्ता
राप्ती नहर निर्माण खण्ड-1
तुलसीपुर बलरामपुर

अधिशासी अभियन्ता
राप्ती नहर निर्माण खण्ड-प्रथम
तुलसीपुर-बलरामपुर