

Detail of muck disposal yards with Land Owner Detail

S. No.	Chainage	Name of Land Owner & village	Land in Hec.	Land in Sqm	Land area being used for dumping yard	Longitude	Latitude
1	0/0 to 0/3	forest Land Sanj	0.030	300	300	30°15'55.97"	79°18'37.49"
2	0/14to 0/17	Civil Land sanj	0.030	300	300	30°16'00.50"	79°18'27.67"


J.E.


A.E.
મહાધક સંચાલના
અસ્થાઈ ધ્વણ્ડ લોડનંગવિ
ગૌધર (ચમાલ)


અધિશાસી અધિયન
અસ્થાઈ અળ્ડ લોડનંગવિ
E.E. ગૌધર

कार्य का नाम :- जिला योजना के अन्तर्गत सिलंगी से सेंज तक मोटर
मार्ग (लम्बाई 1.00 कि.मी.)।

S. No.	Chainage	Name of Land Owner & village	Land in Hec.	Land in Sqm	Land area	Longitude	Latitude
1	0/0 to 0/3	forest Land Sanj	0.030	300.00	300.00	30°15'55.97"	79°18'37.49"
2	0/14to 0/17	Civil Land sanj	0.030	300.00	300.00	30°16'00.50"	79°18'27.67"
		Total	0.060	600.00	600.00		


J.E.


महायव A.E.
अस्थाई खण्ड लोडिंग वि
मौचर चमाली


अस्थाई खण्ड लोडिंग वि
मौचर E.E.

MUCK DISPOSAL EXERCISE INDEX

कार्य का नाम :- जिला योजना के अन्तर्गत सिलंगी से सेंज तक मोटर मार्ग
(लम्बाई 1.00 कि.मी.)।

Details of Muck Disposal Yard with Land Owner Annexure II.


J.E.


महायन्त्राध्यक्ष
A.E.
अस्थाई खण्ड लोडिंग विभाग
गौचर (विमाला)


अधिसूचना अधिकारी
अस्थाई खण्ड लोडिंग विभाग
गौचर
E.E.

कार्य का नाम :- जिला योजना के अन्तर्गत सिलंगी से सेंज तक मोटर मार्ग
(लम्बाई 1.00 कि.मी.)।

S.No.	Material Received From hill side cutting	4500.00	Cum
	1/2(1000 x 3 x 3)		
	40 % for swell factor	1800.00	Cum
	Total	6300	Cum

Disposal and Use of Material

1	R.R stone Masonary laid in 1:6	663.00	Cum
2	R.R stone Masonary laid in Dry	1400.00	Cum
3	Hand packed stone filling	717.00	Cum
4	Construction of wire crate	183.00	Cum
5	Construction of parapet	33.00	Cum
6	R.C.C.	35.00	
7	Ganular Sub base /base/surface	1100.00	Cum
8	Total used	4131.00	Cum
9	Material Disposal by cartage in dumping yard	2169.00	Cum

Location and Quantity of Dabries Disposal

S.No.	Location of dumping yard	Size of Dumping yard	Type of Land	Capacity of dumping yard (cum)
1	0/5 to 0/8	75*4*4.00= 1200.00	forest Land Sanj	1200 Cum
2	0/34to 0/37	75.00*3.50*3.70= 971.25	Civil Land Sanj	971.25 Cum
			Total	2171.25 Cum

Summary of debris disposal

S.No.	Total Debris	Material disposed by cartage	reused material for road construction	Total disposal in dumping zone	Balance debris
1	6300.00	2169.00	4131.00	2169.00	Nil

J.E.

A.E.

महायक अभियन्ता 1
अस्थाई खण्ड योजनाधिकारी
मोहर (वमाला)

E.E.

मोहर

अनापत्ति प्रमाण पत्र

प्रमाणित किया जाता है, कि जिला योजना के अन्तर्गत सिलंगी से सेंज तक मोटर मार्ग के निर्माण हेतु ग्राम सेंज की जो भूमि निर्माण/मक डिस्पोजल हेतु प्रभावित की गई है। उस प्रयोजना हेतु मेरी भूमि अर्जित की जाती है तो मुझे कोई आपत्ति नहीं है। मैं विभागीय दरों पर अपनी भूमि सहर्ष देने को तैयार हूँ।

भवदीय

नाम श्री. मुकुन्दलाल सिंह

ग्राम सेंज

कास सेक्शन 0/21 से 0/22 पर प्रस्तावित मक डिस्पोजल हेतु कास्तकार का नाम श्री. मुकुन्दलाल सिंह
ग्राम सेंज पटवारी वृत्त लंगसू तहसील लंगसू जिला- चमोली के नाम
भूमि विवरण निम्न प्रकार हैं।

क्र०स०	खाता खतौनी नं०	खसरा नम्बर	लिया गया रकवा	भूमि
1	2	3	4	5
1	14	897 म०	0.035 हे०	नाप चर

अ. म. सिंह
कनिष्ठ अभियन्ता
अस्थाई खण्ड लो०नि०वि०
गौचर

अ. म. सिंह
पटवारी क्षेत्र
लंगसू

अ. म. सिंह
तहसीलदार
कर्णप्रयाग

अ. म. सिंह
सहायक अभियन्ता
अस्थाई खण्ड लो०नि०वि०
गौचर
चमोली

अ. म. सिंह
उपजिलाधिकारी
कर्णप्रयाग

अ. म. सिंह
जिला अधिकारी
कर्णप्रयाग

अ. म. सिंह
अधीनस्थ अभियन्ता
अस्थाई खण्ड लो०नि०वि०
गौचर

परियोजना का नाम:-

जिला योजना के अन्तर्गत सिलंगी से सेंज मोटर मार्ग के नव निर्माण हेतु 0.350 हे० आरक्षित वन भूमि तथा मक डिस्पोजल हेतु 0.050 हे० कुल भूमि 0.400 हे० आरक्षित वन भूमि का लो०नि०वि० को हस्तान्तरण प्रस्ताव।

अनापत्ति प्रमाण पत्र

प्रमाणित किया जाता है कि जनपद चमोली में जिला योजना के अन्तर्गत सिलंगी से सेंज तक मोटर मार्ग के निर्माण हेतु जो भूमि निर्माण/मक डिस्पोजल हेतु प्रस्तावित की गई हैं। कुन्जाकोट ।।। कम्पार्टमेन्ट नं० 5 में क्रास सैक्सन 0/0 से 0/002 0.50 हे० में मक डिस्पोजल हेतु प्रस्तावित कि गयी। आरक्षित वन भूमि के अतिरिक्त कोई अन्य भूमि (नाप/सिविल/वन पंचायत) उपलब्ध नहीं हैं।

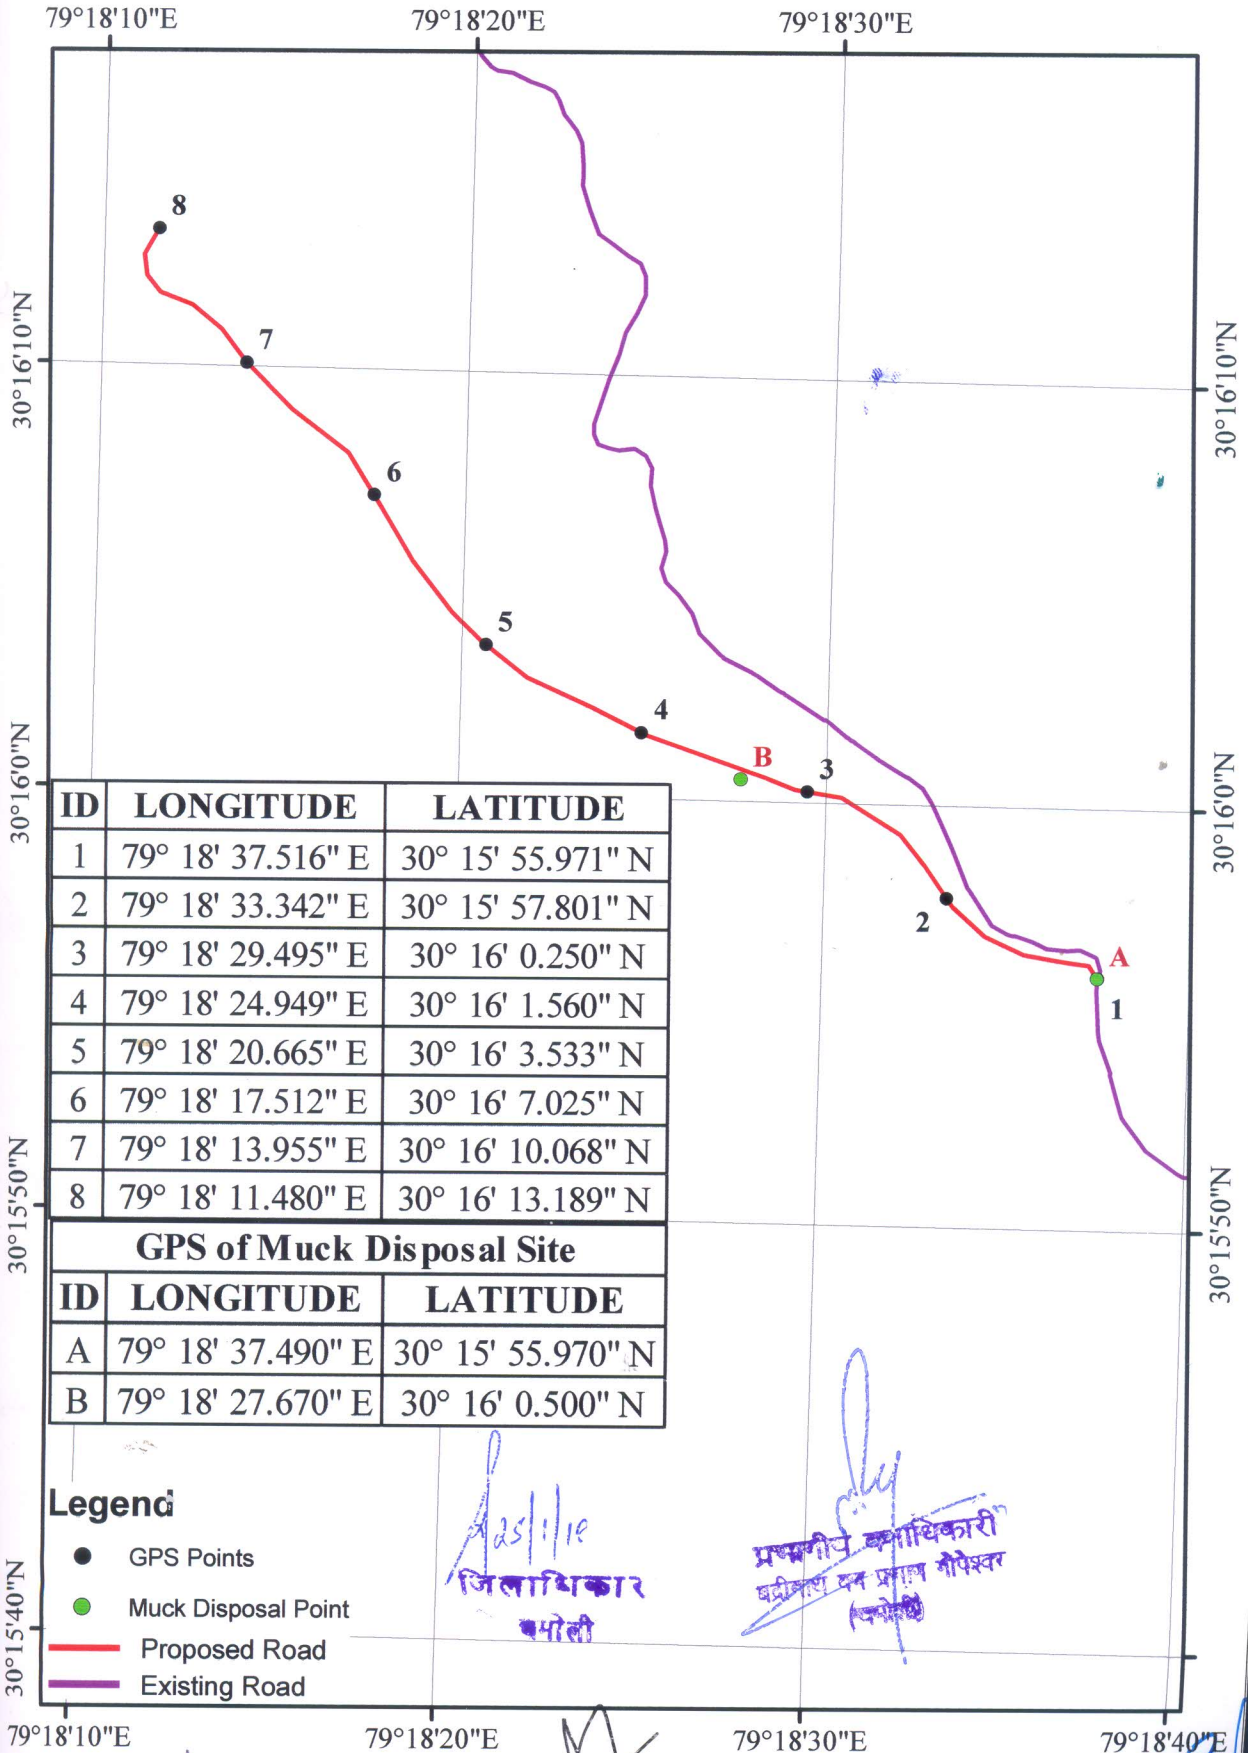

वन क्षेत्र अधिकारी
नन्दप्रसाद रंज
बद्रीनाथ वन प्रभाग गोपेश्वर


प्रशासकीय अधिकारी
बद्रीनाथ वन प्रभाग गोपेश्वर

जीयोरेफेरेंस मैप – जनपद चमोली में जिला योजना के अन्तर्गत सिलंगी से सेंज तक मोटर मार्ग के निर्माण हेतु (लम्बाई 1.00 कि०मी०)

0 0.05 0.1 0.2 KM

Scale - 1:5,000



ID	LONGITUDE	LATITUDE
1	79° 18' 37.516" E	30° 15' 55.971" N
2	79° 18' 33.342" E	30° 15' 57.801" N
3	79° 18' 29.495" E	30° 16' 0.250" N
4	79° 18' 24.949" E	30° 16' 1.560" N
5	79° 18' 20.665" E	30° 16' 3.533" N
6	79° 18' 17.512" E	30° 16' 7.025" N
7	79° 18' 13.955" E	30° 16' 10.068" N
8	79° 18' 11.480" E	30° 16' 13.189" N

GPS of Muck Disposal Site

ID	LONGITUDE	LATITUDE
A	79° 18' 37.490" E	30° 15' 55.970" N
B	79° 18' 27.670" E	30° 16' 0.500" N

Legend

- GPS Points
- Muck Disposal Point
- Proposed Road
- Existing Road

Asst. I/c
जिलाधिकार
चमोली

[Signature]
प्रमुख नि. व. अधिकारी
बड़ीबाल घन प्रमाण गोपेस्वर
(चमोली)

महायक [Signature]
अस्थाई खण्ड लाओनेरी
गौचर (चमोली)

तहसील [Signature]
निष्पत्ति
चमोली का पंचायत समिति