

प्रारूप-13

परियोजना विवरण :-

जनपद टिहरी गढ़वाल के विधान सभा क्षेत्र देवप्रयाग के विकास खण्ड कीर्तिनगर के अन्तर्गत मलेथा-ग्वाड़टोला मोटर मार्ग से सेमवाल गांव तक मोटर मार्ग का नव निर्माण कार्य। (लम्बाई 1.500 कि०मी०)

Alignments

पृष्ठ १०२५ से ३१ तक

HP




कार्यालय अधीक्षण अभियन्ता,
फॉरेंट नंगरा 8वाँ वृत्त लोक निर्माण विभाग, नई टिहरी
OFFICE OF THE SUPERINTENDING ENGINEER, 8TH CIRCLE, PWD TEHRI, TEHRI GARHWAL
दिवाकर Phone & Fax 01376-232073 E-mail.- seteh.pwduk@gov.in, sepwdtehri@rediffmail.com



पत्रांक— 1141 / 254 याता—8 / 2017

दिनांक 16 / 03 / 2018।

सेवा में,

अधिशासी अभियन्ता,
अस्थाई खण्ड, लो०नि०वि०,
श्रीनगर, मु०कीर्तिनगर।

विषय :- जनपद टिहरी गढ़वाल के विधान सभा क्षेत्र देवप्रयाग के विकास खण्ड कीर्तिनगर के अन्तर्गत मलेथा—गवाडटोला मोटर मार्ग से सेमवाल गांव तक मोटर मार्ग का नवनिर्माण कार्य का समरेखण प्रस्ताव स्वीकृति के सम्बन्ध में।

संदर्भ :- आपका पत्रांक 361/1सी० दिनांक 22.02.2018।

उपरोक्त सन्दर्भित पत्र द्वारा प्रेषित जनपद टिहरी गढ़वाल के विधान सभा क्षेत्र देवप्रयाग के विकास खण्ड कीर्तिनगर के अन्तर्गत मलेथा—गवाडटोला मोटर मार्ग से सेमवाल गांव तक मोटर मार्ग का नवनिर्माण कार्य का समरेखण प्रस्ताव, वास्तविक लम्बाई 1.500 कि०मी० का समरेखण नं०-१ जो कन्टूर मैप पर लाल रंग से दर्शाया गया है, जिसमें एक एच०पी० बैण्ड सहित आपकी आख्या एवं संस्कृति के आधार पर अनुमोदित किया जाता है। अनुमोदित समरेखण प्रस्ताव की एक प्रति आपको अग्रिम आवश्यक कार्यवाही हेतु संलग्न कर प्रेषित की जा रही है।

संलग्न — उपरोक्तानुसार, समरेखण प्रस्ताव।

16/03/18
अधीक्षण अभियन्ता,
आठवाँ वृत्त लोक निर्माण विभाग,
नई टिहरी।

प्रतिलिपि प्राविधिक वर्ग, 8वाँ वृत्त लो०नि०वि०, नई टिहरी को समरेखण प्रस्ताव की एक प्रति कार्यालय अभिलेख हेतु प्रेषित।
संलग्न — उपरोक्तानुसार, समरेखण प्रस्ताव।

✓
अधीक्षण अभियन्ता,
आठवाँ वृत्त लोक निर्माण विभाग,
नई टिहरी।

ALIGNMENT



Govt. of Uttarakhand

SCHEME: District Sector

जनपद दिहरी गढ़वाल के विधान सभा क्षेत्र-देवप्रयाग के विकास खण्ड कीर्तिनगर के अन्तर्गत मलेथा -गडाडोला मोटर मार्ग से सेमवाल गाँव तक मोटर मार्ग का नव निर्माण।

Name of Work:

Length of Board: 1,500 km.

Ty. Div. PWD Srinagar; HQ: Kirtinagar, 8th Circle New Lehri

Division:

INDEX

Name of Work: जनपद टिहरी गढ़वाल के विद्यान सभा क्षेत्र-देवप्रयाग के विकास खण्ड कीर्तिनगर के अन्तर्गत मलेथा गवाड टोला मोटर मार्ग से सेमवाल गाँव तक मोटर मार्ग का नव निर्माण।

Length of Road: 1.500 km.

 
 
SI. No.	Details	Page No.
1	Title Page	1
2	Index	2
3	List of officers	3
4	Report	4
5	GO Letter	5-7
6	Geological Report	8 - 12
7	Sahmati Patra	13
8	Details of Alignment	14 - 20 <i>D.C APPROVED प्रभाग कार्यपाल प्रभाग कार्यपाल कार्यपाल कार्यपाल</i>
9	L-Section of Alignment	21 - 22
10	Contour Map of Alignment	23

आगणन से साबित अभियन्ताओं के नामों की सूची

Name of Work: जनपद टिहरी गढ़वाल के विद्यान सभा क्षेत्र-देवप्रयाग के विकास खण्ड कीर्तिनगर के अन्तर्गत मलेथा ग्राउंड टोला मोटर मार्ग से सेमवाल गाँव तक मोटर मार्ग का नव निर्माण।

Length of Road:

1.500 km.

क्र.सं.	अधिकारी / कर्मचारी का नाम	पदनाम	हस्ताक्षर
1	इं० सुमन बिष्ट	कनिष्ठ अभियन्ता	
2	इं० हर्षवर्धन मैठाणी	सहायक अभियन्ता	
3	इं० अरविन्द ड्यूडी	कनिष्ठ अभियन्ता (प्रा०)	
4	इं० जे० एस० चौहान	अधिशासी अभियन्ता	
5	इं० वर्तिका छ्यानी	सहायक अभियन्ता (प्रा०) 8वां वृत्त, लो.नि.वि. नई टिहरी	
6	इं० एन० पी० सिंह Q.C.	अधीक्षण अभियन्ता 8वां वृत्त, लो.नि.वि. नई टिहरी	


 सहायक अभियन्ता
 अस्ताकृत नियोजन और नियन्त्रण
 अधीक्षण अभियन्ता
 अधीक्षण अभियन्ता
 अधीक्षण अभियन्ता


 अस्ताकृत नियोजन और नियन्त्रण
 अधीक्षण अभियन्ता
 अधीक्षण अभियन्ता

जनपद दिहारे गढ़वाल के
मोटर सार्व का नव निर्माण।

जनपद दिही पहुँचाल के विधानसभा क्षेत्र-देवप्रयाग के विकास खण्ड कीतिंगर के अन्तर्गत मलेथा - गवाडीला मोटर मार्ग से सेमवाल गाँव तक

जनपद ठिहरी गढ़वाल के विकासखण्ड कीर्तिनगर के अन्तर्गत मलेथा - गवाड़ोला मोटर मार्ग से सेमवाल गाँव तक मोटर मार्ग का नव निर्माण। हेतुलाख की प्रशासकीय एवं वित्तीय स्थीकृति प्राप्त हुयी है।

उक्त मोटर मार्ग के नवनिर्माण से सेमवाल गाँव मोटर मार्ग से जुड़ जायेगा। इस संरेखण हेतु ग्राम वासियों एवं क्षेत्रीय जनप्रतिनिधियों के सहयोग से वेमिन सम्बाचनाओं एवं भूमि उपलब्धता का दृष्टिगत रखते हुये दो संरेखण निर्धारित किये गये हैं। जिनका विवरण निम्नवत् है:-


नक्षे पर लाल रंग से चिन्हित यह संरेखण पूर्व में निर्मित मलेथा - ग्वाडटोला मोटर मार्ग के किमी 2 हैं 0मी 2-4 से प्रारम्भ होता है। इस संरेखण के प्रारम्भ में 1:20 का राईज तथा हेयरपिन बैण्ड पर 1:60 का राईज प्रस्तावित है। इस संरेखण पर एक हेयरपिन बैण्ड पड़ता है। सम्पूर्ण लंगो में सिविल सोयम भूमि तथा आप भूमि पड़ती है। ग्रामवासी एवं जनप्रतिनिधि इस संरेखण पर सहमत हैं।


नक्षे पर हरे रंग से चिह्नित यह सरेखण पूर्व में निर्मित मलेथा - गवाडोला मोटर मार्ग के किमी 2 हैं मी 2-4 से प्रारम्भ होता है। इस संरेखण के मारम्भ में 1:20 का राईज तथा हेयरपिन बैंडो पर 1:60 का राईज है। इस संरेखण पर 2 हेयरपिन बैंड पड़ते हैं। सम्पूर्ण लॉ में सिविल सोयम भूमि तथा नाप भूमि पड़ती है। इस संरेखण पर स्थानीय जनगता एवं जनप्रतिनिधियों की सहमति नहीं है।

इस मोटर मार्ग से लाभान्वित होने वाले ग्रामों की सूची				जनसंख्या	
क्रम संख्या	गांव का नाम	कोड संख्या	कुल	अनुसूचित जाति की सं0	जनजाति की सं0
1	सेमवाल गांव	043337	21	0	0

मत्त: नक्षे पर लाल रंग से चिह्नित सरेखण नं० १ अनुमोदित किये ज्ञाने की संस्थाति की जाती है।

P.C. Atterfer

✓

सहायक आमयन्त्र
अ० ख्य० लो० निति० वि० श्रीनगर
(मुख्यालय कीर्तिनगर)

अधिकारी अभियन्ता

आधिशासा आमयन्ता ।
अ० ए० लो० नि० वि० श्रीनगर
(मुख्यालय कीर्तिनगर)

DETAILS IF ALIGNMENT

जनपद दिल्ली गढ़वाल के विद्यान राज शेत्र-देवगढ़या के विकास अड्डे कीती-पर के अंतर्गत महेंथा चाड टोला मोटर मार्ग रो समाल वाले तक मोटर मार्ग का नाम निर्माण।

Name Of Work:

Sanctioned Length: 1.500km.

Proposed length 1.500 km.

Sl. No	Items	Alignment 1	Alignment 2
Details of Route, vis-à-vis topography of the area			
1	Main Feature and description of the alignment	Alignment starts from km. 2 Hectometer (2 to 4) of Maletha Gward Tola motor road. This alignment passes through Civil Soyam & Naap Land.	Alignment started from km. 2 Hectometer (2 to 4) of Maletha Gward Tola motor road.. This alignment passes through Civil Soyam & Naap Land.
2	Length of the alignment from starting point to terminal point.	1.500 Km	1.500 Km
3	Geometric		
A	Gradient in different stretches of the alignment	Ch. 0.000 to 1.500	Ch. 0.000 to 1.500
B	Curves and Hair Pin Bends	1 Nos HP Bend & Easy Curves	2 Nos HP Bend & Easy Curves
4	Terrain and Soil Condition		
A	Geology of the road	Rocky Earth mixed with Boulder	Rocky Earth mixed with Boulder
B	Road Length Passing Through		
1	Cultivated land & Barren land	NIL	NIL
2	Mountainous terrain cross slope from 25 degree to 60 degree	60%	40%
3	Steep terrain cross slope greater than 60 degree		
4	Rocky stretches with indication in length in loose	NIL	NIL
5	Area subject to avalanches and snow drifts	NIL	NIL
5	Nature of Soil		
1	Length of reaches with Earth & Boulders	0.950 Km	0.1000Km
2	Length of reaches with Ordinary Rock / Shale	0.300 Km	0.200 km
3	Length of reaches with Hard Rock / Shale	0.250 Km	0.300 Km


A.C

C.S
T.C

30

DETAILS IF ALIGNMENT

Name Of Work: जनपद ठिरी गढवाल के विद्यान सपा क्षेत्र-देवधर्या के तिकास खण्ड कीरीनार के अन्तर्गत मलेशा गाँव टोला मोटर मार्ग से समवाल गाँव तक मोटर मार्ग का नया निर्माण।
Sanctioned Length: 1.500km.
Proposed length: 1.500 km.

Sl. No	Items	Alignment 1		Alignment 2	
		Alignment 1	Alignment 2	Alignment 1	Alignment 2
6 Bridge Requirements					
A	Major Bridges	Nil	Nil	Nil	Nil
1	Total Number	Nil	Nil	Nil	Nil
2	Range of Span	Nil	Nil	Nil	Nil
3	Total water way	Nil	Nil	Nil	Nil
B	Minor Bridges	Nil	Nil	Nil	Nil
1	Total Number	Nil	Nil	Nil	Nil
2	Range of Span	Nil	Nil	Nil	Nil
3	Total water way	Nil	Nil	Nil	Nil
7	General elevation of the road indicating maximum and minimum heights negotiated by main ascents and descents	minimum and maximum heights are 700 meter & 773.33meter above MSL	maximum and minimum height are 700.00 meter & 771.66above MSL	1 no. ascents	1 no. ascents
1	Total number of ascents and descents	1	1	Nil	Nil
2	Heights of Cliffs & Gorges	Nil	Nil	Nil	Nil
8 Right of way bringing out construction on Account of Built-up Area Mountains and Other					
	Approximate area and value	0.400 Km	0.600Km	Nil	Nil
1	Cultivated	Nil	Nil	0.350 Km	0.350 Km
2	Irrigated	0.600 Km	0.600 Km	0.550 Km	0.550 Km
3	Un-Irrigated	0.500 Km	0.500 Km	Nil	Nil
4	Civil Soyam	Nil	Nil	Mule Path & Foot Track	Mule Path & Foot Track
5	Forest Land	Mule Path & Foot Track	Mule Path & Foot Track		
9	A Existing means of inter communication (Mule Path, Jeep track etc.)				
B	Relation of proposed alignment with existing and under construction roads	Alignment starts from km. 2 Hectometer (2 to 4) of Maleta Gward Tola motor road. This alignment passes through Civil Soyam & Naap Land.	Alignment started from km. 2 Hectometer (2 to 4) of Maleta Gward Tola motor road.. This alignment passes through Civil Soyam & Naap Land.		
10	A Availability of road construction materials	Material is available locally	Material is available locally	Material is available locally	Material is available locally
B	Location of quarries	stone available at Alaknanda river Srinagar.	stone available at Alaknanda river Srinagar.	Q.C. Available	Q.C. Available
C	Average leads	12 km	12 km	12 km	12 km


A.E

C.S.T.C.

DETAILS IF ALIGNMENT

Name Of Work: जनपाद निवासी गढ़वाल के नियामन सभा शेत्र-देवधर्मग्राम के निकार स्थापित कीतिनगर के अन्तर्गत गलेखा ग्राम से सोमवाल ग्राम तक पौटर गांव का नाम निम्न।
Sanctioned Length: 1.500km.
Proposed length: 1.500 km.

Sl. No	Items	Alignment 1		Alignment 2	
		Facilities & Resources			
11	A Landing Ground	Nil	Nil	Nil	Nil
	B Dropping Zone	Nil	Nil	Nil	Nil
	C Food Stuffs				
	D Labour locally available or need of import extent of their availability & lead involved	60% labour available locally & 40% need import		60% labour available locally & 40% need import	
	E Construction materials	same as above item no. 10		same as above item no. 10	
	F Timber, Bamboo, Sand, Shingle, grit etc.	same as above item no. 10		same as above item no. 10	
12	Access point indicating possibility of equipment	Maletha,Kirtinagar & Srinagar.		Maletha,Kirtinagar & Srinagar.	
13	A Temperature Maximum & Minimum	Max 30 ⁰ C to 35 ⁰ C, Mini 5 ⁰ C to 10 ⁰ C		Max 30 ⁰ C to 35 ⁰ C, Mini 5 ⁰ C to 10 ⁰ C	
	B Rainfall Data Average Annual Peak intensity, monthly distribution of the available road length covered by Snow (Average and Period)		Not Available		Not Available
	C Wind direction & velocity				
	D Fog conditions		Negligible		Negligible
	E Exposure to sun		Well Expose to Sun		Well Expose to Sun
	F Drainage Characteristics of the area indicating susceptibility to damage	full length of road is exposed to sunway		full length of road is exposed to sunway	
14	Length of landslide	Nil		Nil	
15	Length of unstable area	Nil		Nil	
16	Length of Heavy Clearing	Nil		Nil	
17	Length of marshy and flooded areas	Nil		Nil	
18	Length of position with loose repose	Nil		Nil	
19	Vegetation extent / type	Trees & Small Bushes		Trees & Small Bushes	
20	Period required for constructions	2 year		2 year	
21	Political Aspect	The area will be connected with Distrst HQ & The area will be connected with District HQ & marketing centers.		2 year	

DETAILS OF ALIGNMENT

जनपद टिहरी गढ़वाल के नियान रथा थेत्र - देवप्रग के विकास स्थान कीतनार के असरगत गलेखा गढ़ ठोला मोहर मार्ग रो रोमवाल गाँव तक मोहर मार्ग का नव निर्माण।

Name Of Work: जनपद टिहरी गढ़वाल के नियान रथा थेत्र - देवप्रग के विकास स्थान कीतनार के असरगत गलेखा गढ़ ठोला मोहर मार्ग रो रोमवाल गाँव तक मोहर मार्ग का नव निर्माण।
Sanctioned Length: 1.500km.

Proposed length 1.500 km.

Sl. No	Items	Alignment 1		Alignment 2	
		Alignment 1	Alignment 2	Alignment 1	Alignment 2
22 Village Falling on Terrain					
A	Village on or within				
1	1 Km. of the Alignment	Semwal Gaon		Semwal Gaon	
2	1 Km. to 1.5 Km. length of the Alignment				
B	Name of Important Village Town, Marketing Centers Other connected	Maletha,Kirtinagar & Srinagar.		Maletha,Kirtinagar & Srinagar.	
23	Strategic conditions	Area will be developed		Area will be developed	
24	Economic & Industrial Consideration			Approximate 100	Approximate 100
25	Population served by alignment			Tourism can be developed	Tourism can be developed
26	Recreational potential & Potential for Development of Tourism			Agricultural and Horticulture can be developed	Agricultural and Horticulture can be developed
27	Scope for Agricultural and Horticulture Development			Good	Good
28	Extent of forest wealth			No	No
29	Possibility of development of minor or any other major development projects being taken up (e.g. Hydro Electric Projects)				
30	Approximate cost of construction of each alignment	35.50		35.50	

P.C. अंकर

अंकर
प्रभाव
प्रभाव
प्रभाव

AC

SS.E

प्रमाण — पत्र

प्रमाणित किया जाता है कि, उपरोक्त संरेखण को कार्य रथल पर मेरे द्वारा दर्शायी गयी तिथि के समय देख लिया गया है तथा प्रस्तावित संरेखण कार्य रथल की तकनीकी दृष्टि से उचित है।

1.	कनिष्ठ अभियन्ता द्वारा निरीक्षण की तिथि	13-12-2017
2.	सहायक अभियन्ता द्वारा निरीक्षण की तिथि	13-12-17
3.	अधिकारी अभियन्ता द्वारा निरीक्षण की तिथि	11-01-18







सारांश

संलग्न तुलनात्मक से स्पष्ट है कि, संरेखण संख्या - 1 जो कि लाल रंग से अंकित है, क्षेत्र की जनता की सुविधा एवं तकनीकी दृष्टि से उपयोगी है। इस संरेखण से जनता अधिक संतुष्ट है तथा किसी प्रकार के विवाद की संभावना नहीं है, क्योंकि संरेखण जनता की सहमति से किया गया है।

अतः संरेखण 1 जो कि लाल रंग से अंकित है अनुमोदन करने की कृपा करें।


कनिष्ठ अभियन्ता
अ0ख0,लो0नि0वि0,श्रीनगर
मुख्यालय – कीर्तिनगर

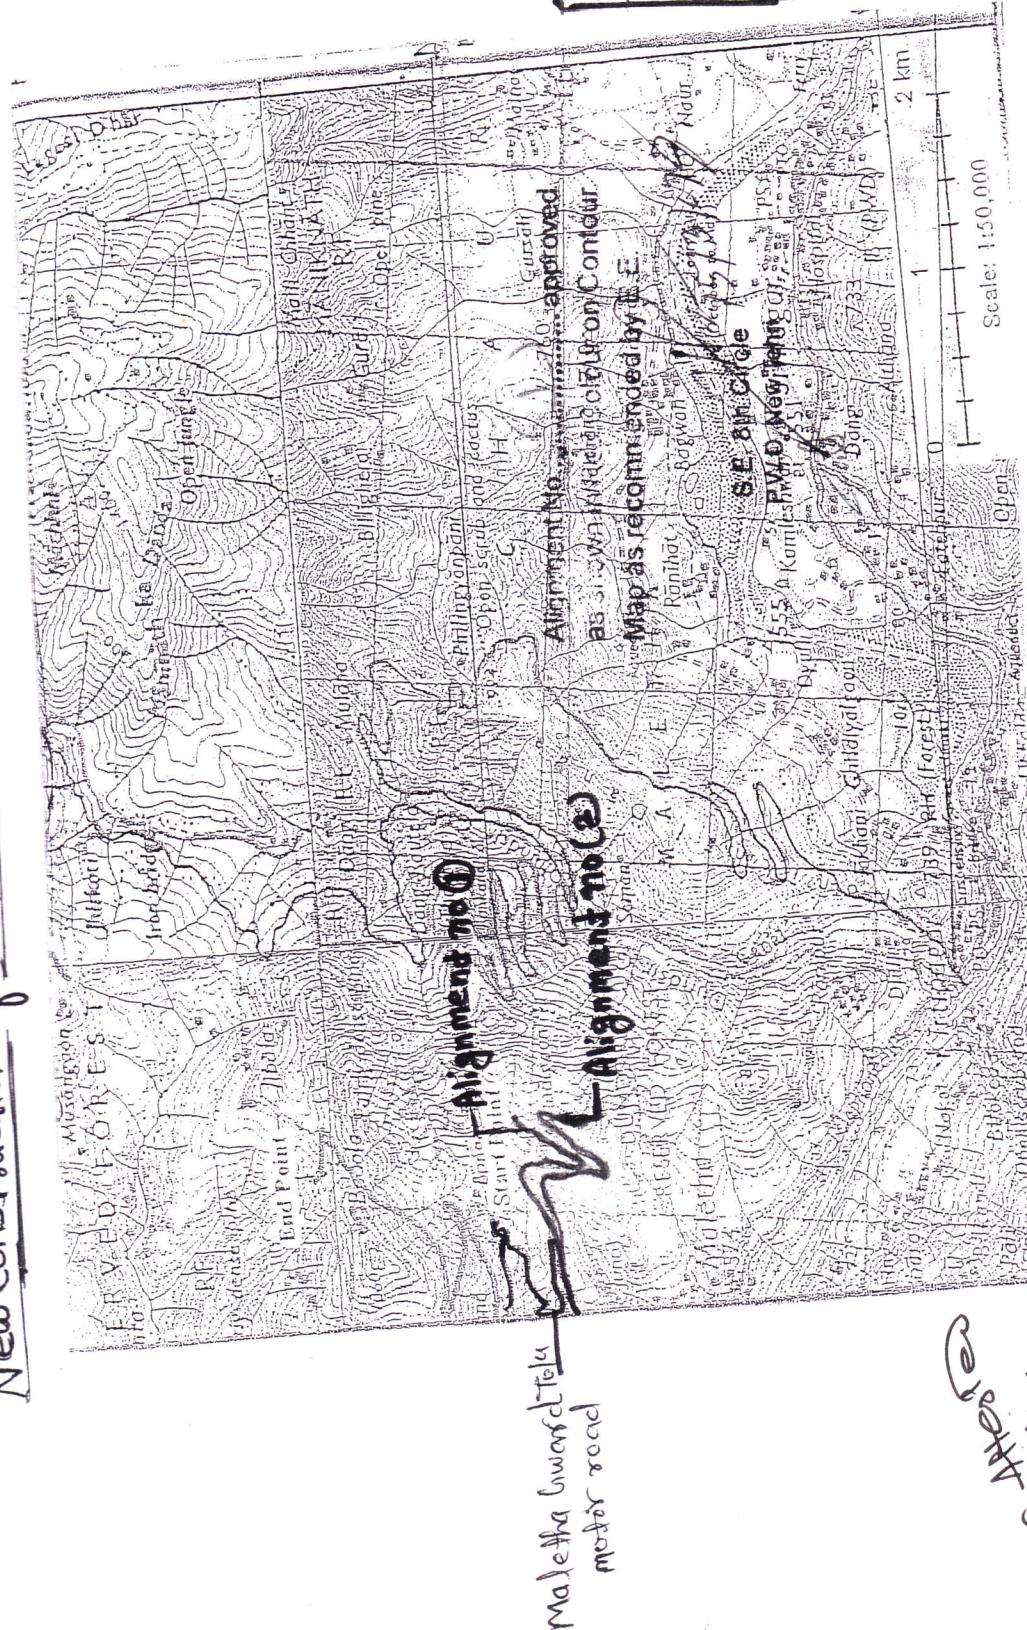

सहायक अभियन्ता
अ0ख0,लो0नि0वि0,श्रीनगर
मुख्यालय – कीर्तिनगर


अधिशासी अभियन्ता
अ0ख0,लो0नि0वि0,श्रीनगर

मुख्यालय – कीर्तिनगर


प. स. अचार्य
प्रबन्धक अभियन्ता
अ0ख0,लो0नि0वि0,श्रीनगर
मुख्यालय – कीर्तिनगर

New Construction of Maletha Guard Road to Motor Road 10 Semuwari Gaon.





3
8
W
A.E.

P.C. H.V.
D.D.A.

प्रभावी अधिकारी
प्रभावी अधिकारी

J.E.