


X-Section of Shikohabad Bhogoun Road (SH-84)

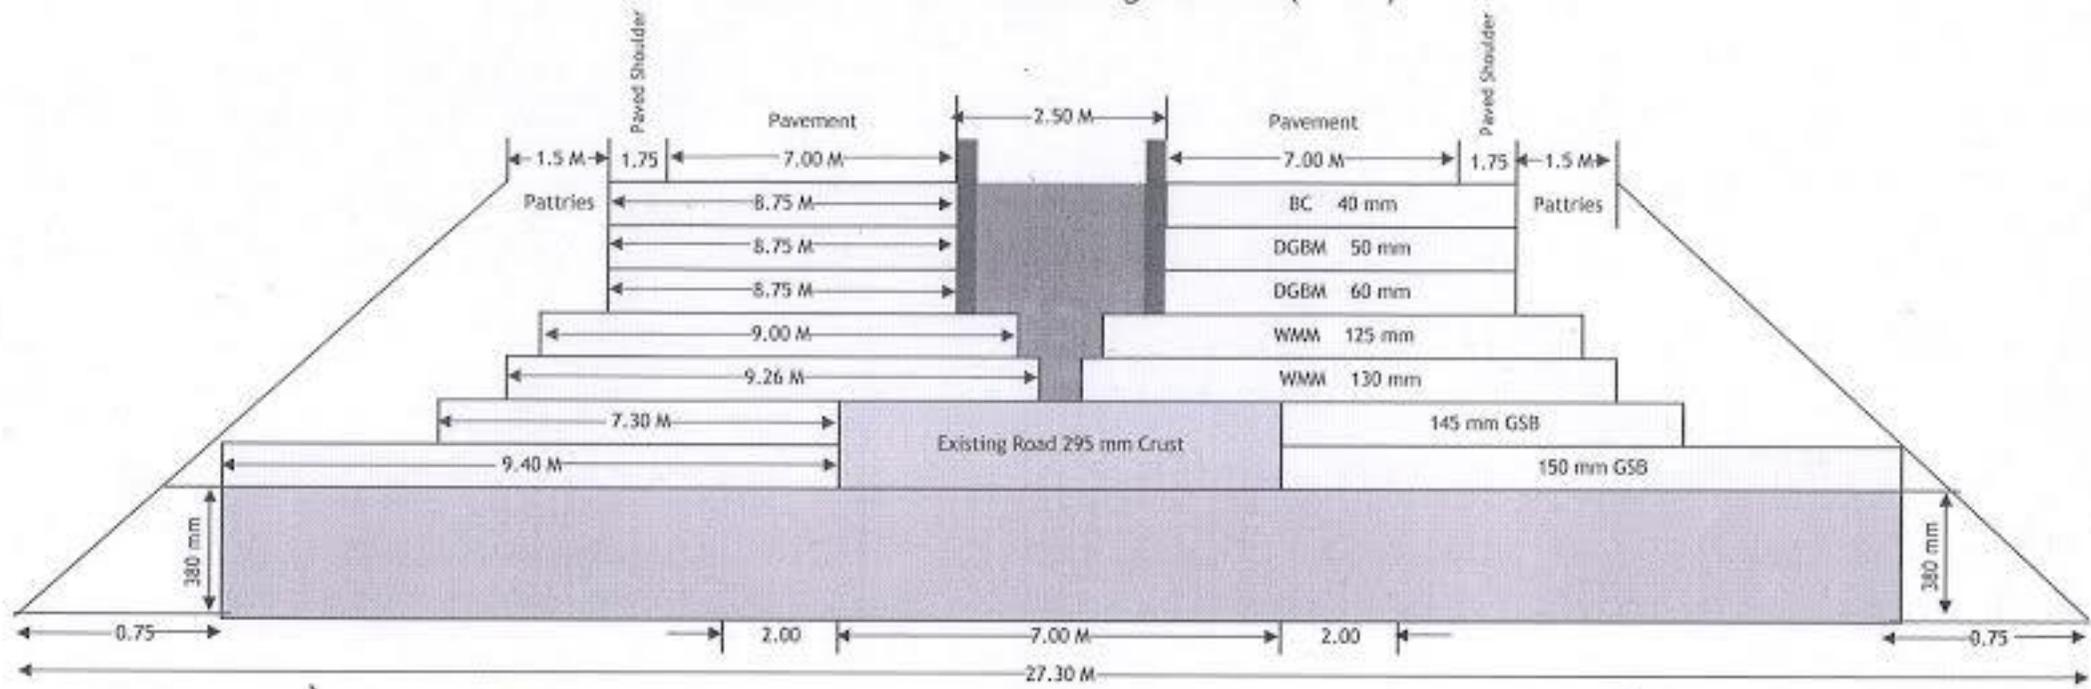


 J.E.
 P.D. P.W.D. Firozabad


 A.E.
 सहायक अभियन्ता
 P.D. P.W.D. Firozabad
 प्रांतीय खण्ड, लाहौर वि०
 फिरोजाबाद


 A.E.
 अधिशासी अभियन्ता
 P.D. P.W.D. Firozabad
 प्रांतीय खण्ड, लाहौर वि०
 फिरोजाबाद