

MUCK DISPOSAL EXERCISE INDEX

Construction of Kanchula-Gain Motor Road Under Temporary Division
PWD Gauchar Muck Disposal Annexure I

Details of Muck Disposal Yard with Land Owner Annexure II.


J.E.


A.E.

E.E.

Detail of muck disposal yards with Land Owner Detail

S. No.	Chainage	Name of Land Owner & village	Land in Hec.	Land in Sqm	Land area	Longitude	Latitude
1	0/19 to 0/21	Civil Land Kanchula	0.020	200.00	200.00	79°17'13.9"	30°15'59.04"
2	0/30to 0/33	Civil Land(H.P.Bend)	0.030	300.00	300.00	79°17'20.4"	30°15'56.3"
3	1/3 to 1/6	Civil Land Kanchula	0.030	300.00	300.00	79°17'15.3"	30°15'5.6"
4	1/36 to 1/40	Dounthla Civil Land	0.040	400.00	400.00	79°17'19.3"	30°15'31.0"
5	2/25 to 2/27	Dounthla Civil Land	0.020	200.00	200.00	79°17'27.6"	30°15'29.7"
6	2/35 to 2/38	Civil Land Bairath	0.030	300.00	300.00	79°17'50.0"	30°15'05.0"
7	4/28 to 4/30	Civil Land Moli	0.020	200.00	200.00	79°18'07.2"	30°14'58.8"
8	5/22 to 5/25	Civil Land Rotha Moli	0.030	300.00	300.00	79°17'03.8.2"	30°15'54.7"
		Total	0.220	2200.00	2200.00		


J.E.


A.E.


E.E.

Kanchula-Gain Motor Road km(0.00 - 7.20)					
S.No.	Material Received From hill side cutting		32400.00	Cum	
	1/2(7200 x 3 x 3)				
	40 % for swell factor		12960.00	Cum	
	Total		45360	Cum	
Disposal and Use of Material					
1	R.R stone Masonary laid in 1:5		4650.00	Cum	
2	R.R stone Masonary laid in Dry		10000.00	Cum	
3	Hand packed stone filling		5020.00	Cum	
4	Construction of wire crate		1300.00	Cum	
5	Construction of parapet		248.00	Cum	
6	R.C.C.		250.00		
7	Ganular Sub base /base/surface		7700.00	Cum	
8	Total used		29168.00	Cum	
9	Material Disposal by cartage in dumping yard		16192.00	Cum	
Location and Quantity of Dabries Disposal					
S.No.	Location of dumping yard	Size of Dumping yard	Type of Land	Capacity of dumping yard (cum)	
1	0/19 to 0/21	50*4*7.00= 1400.00	Civil Land Kanchula	1400.00	
2	0/30to 0/33	75.00*4.00*5.50= 1650.00	Civil Land(H.P.Bend)	1650.00	
3	1/3 to 1/6	75.00*4.00*7.50=2250.00	Civil Land Kanchula	2250.00	
4	1/36 to 1/40	100.00*4.00*9.00=3600.00	Dounthla Civil Land	3600.00	
5	2/25 to 2/27	50.00*4.00*4.00=800.00	Dounthla Civil Land	800.00	
6	2/35 to 2/38	75.00*4.00*8.50=2550.00	Civil Land Bairath	2550.00	
7	4/28 to 4/30	50.00*4.00*7.00=1400.00	Civil Land Moli	1400.00	
8	5/22 to 5/25	75.00*4.00*8.50=2550.00	Civil Land Rotha Moli	2550.00	
			Total	16200.00	
Summary of debris disposal					
S.No.	Total Debris	Material disposed by	reused material for road construction	Total disposal in dumping zone	Balance debris
1	45360.00	16192.00	29168.00	16192.00	Nil



J.E.


A.E.


E.E.


Construction of Kanchula - Grain Motor Road Km - 0.00 to 7.20

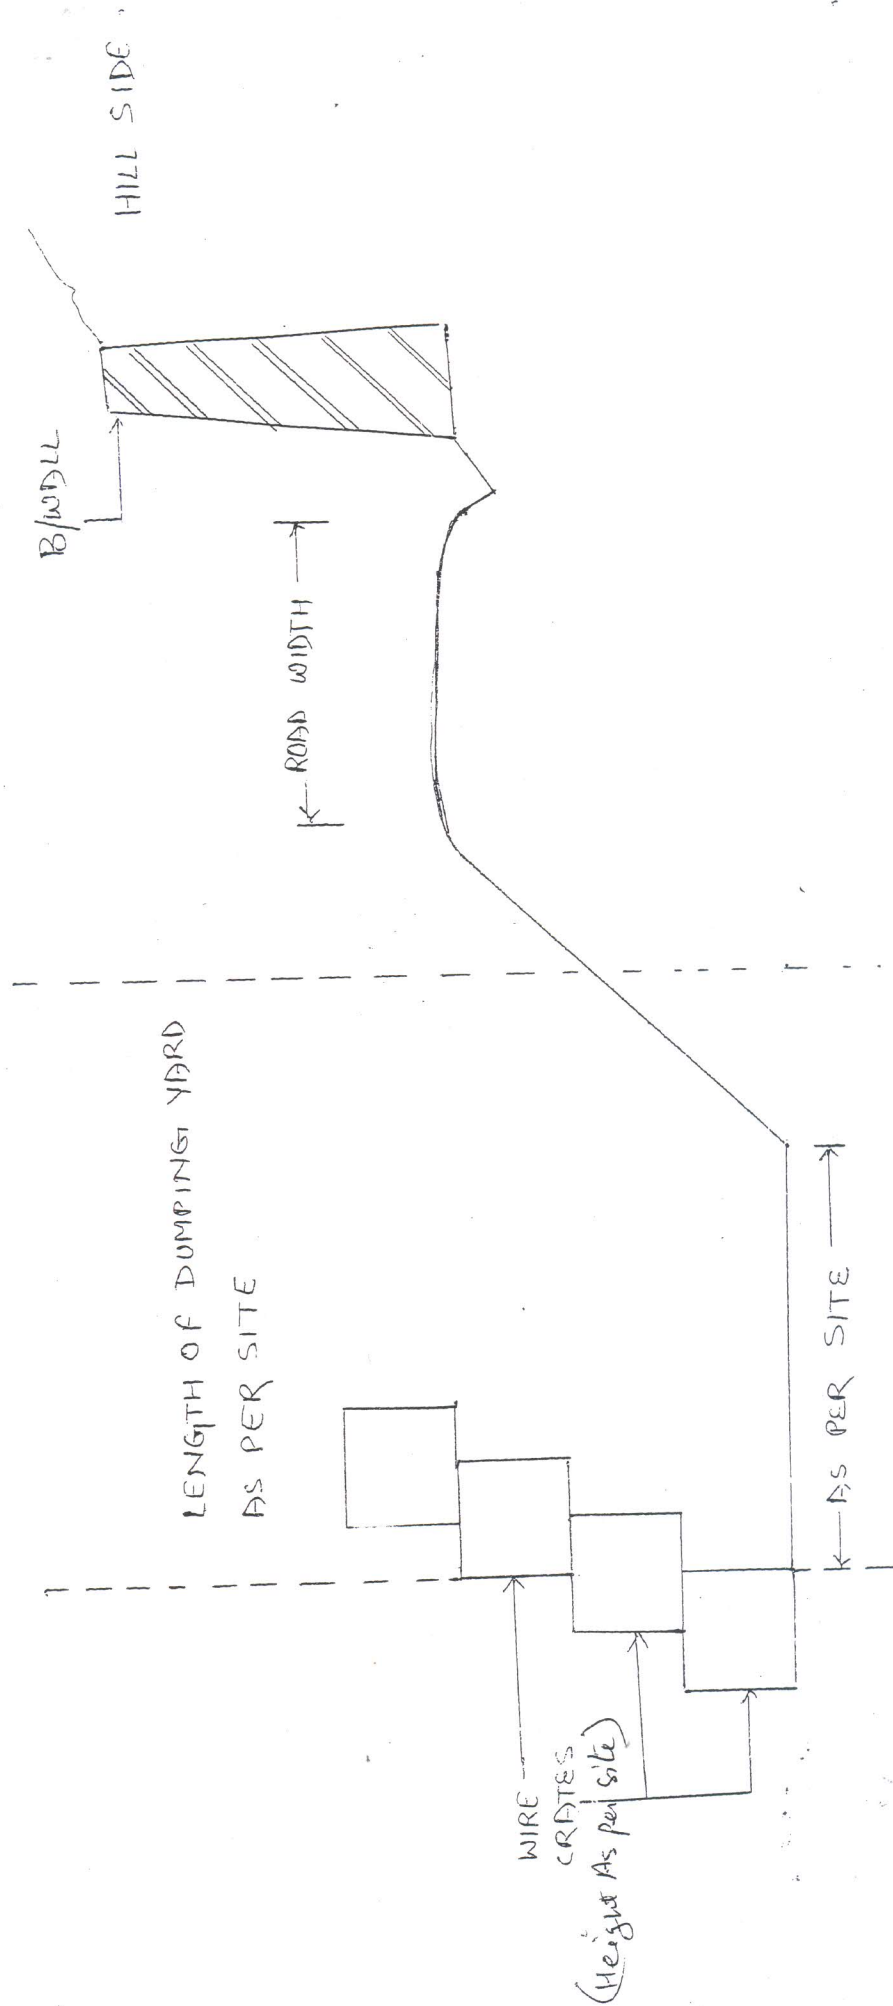


Asst. S.E.

Asst. A.E.

Mukhy
D.E.

Construction of Kanchula - Grain motor Road Km 0.10 to 7.20

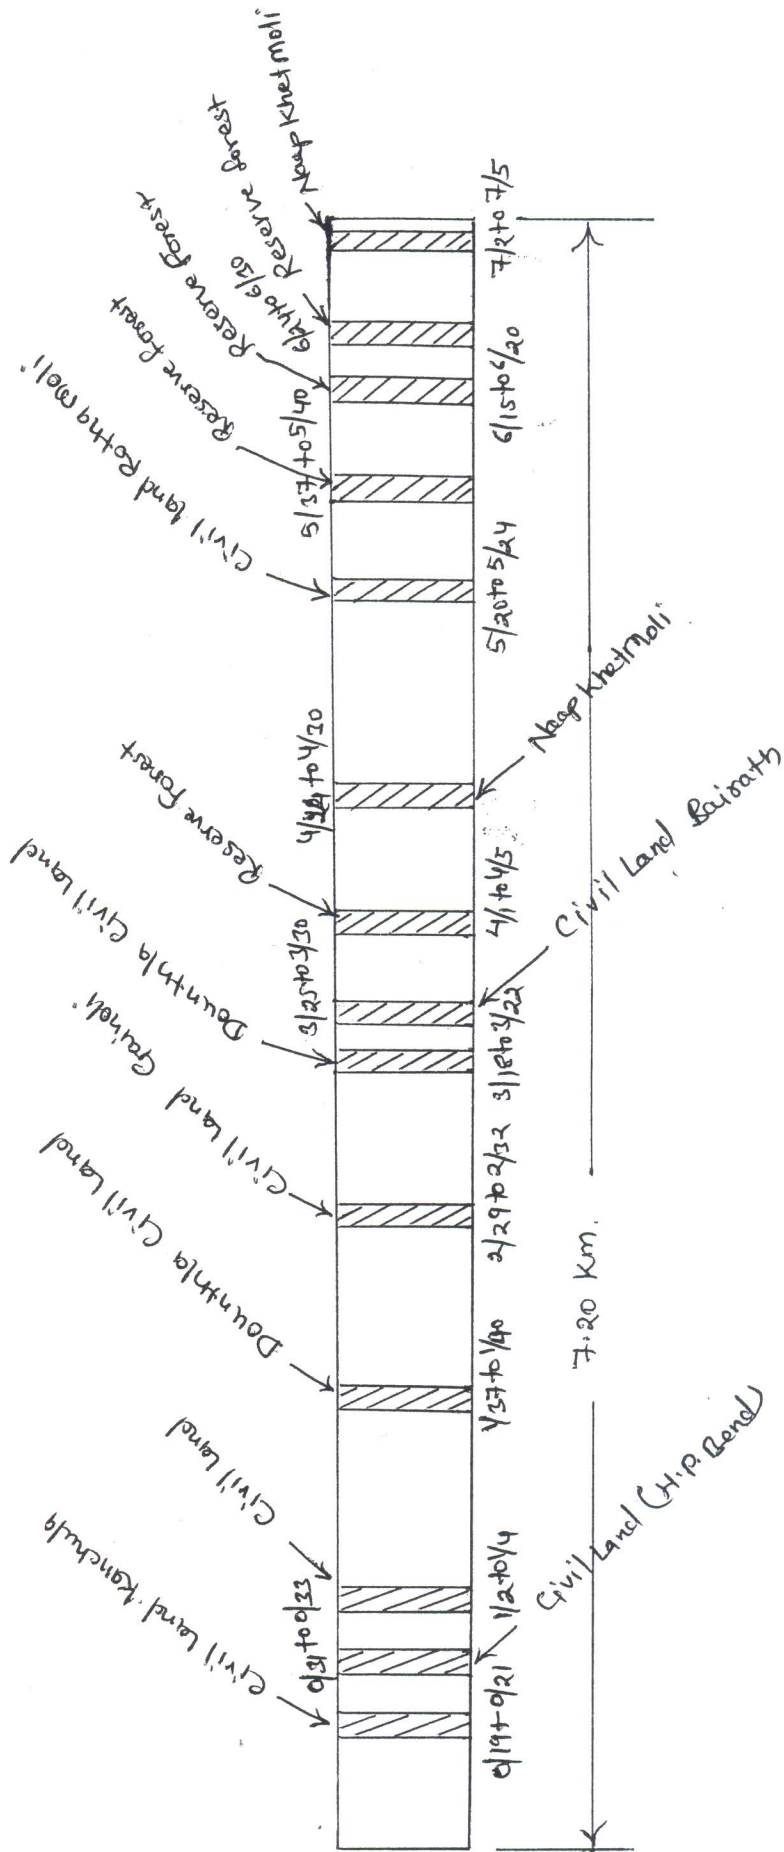


A.E.
J.E.

A.E.
A.E.

Handwritten signature
E.E.

अनापत्ति प्रमाण-पत्र

प्रमाणित किया जाता है, कि राज्य योजना के अर्न्तगत सोजला - कानपुर मोटर मार्ग से ग्राम कांचुला के निर्माण हेतु जो भूमि निर्माण/मक डिस्पोजल हेतु प्रस्तावित की गई है। उस प्रयोजना हेतु मेरी भूमि अर्जित की जाती है तो मुझे कोई आपत्ति नहीं है। मैं विभागीय दरों पर अपनी भूमि सहर्ष देने को तैयार हूँ

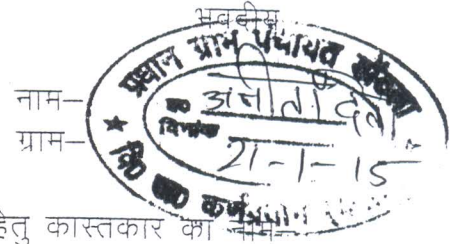

कास सेक्शन 0/16 To 21 1/10 To 1/6 पर प्रस्तावित मक डिस्पोजल हेतु कास्तकार का नाम 1/36 To 1/40


के नाम भूमि विवरण निम्न प्रकार है।

क0स0	खाता खतौनी नं0	खसरा नम्बर	लिया गया रक्बा	भूमि
1	2	3	4	5
	03	360 म	0.040	वज्र
	03	135 म	0.040	वज्र
	03	300 म	0.020	
	योग		0.100	

अमीन
अमीन
लो0नि0वि0
गौचर (चमोली)

अभियन्ता
कनिष्ठ अभियन्ता
लो0नि0वि0
गौचर (चमोली)

अभियन्ता
सहायक अभियन्ता
अस्थाई खण्ड लो0नि0वि0
गौचर (चमोली)

अभियन्ता
अधिश्रासी अभियन्ता
अस्थाई खण्ड लो0नि0वि0
गौचर (चमोली)




अनापत्ति प्रमाण-पत्र

प्रमाणित किया जाता है, कि राज्य योजना के अन्तर्गत शेखरपुरा-कानपुरा से ग्राम डोडला, बैराज के निर्माण हेतु जो भूमि निर्माण/मक डिस्पोजल हेतु प्रस्तावित की गई है। उस प्रयोजना हेतु मेरी भूमि अर्जित की जाती है तो मुझे कोई आपत्ति नहीं है। मैं विभागीय दरों पर अपनी भूमि सहर्ष देने को तैयार हूँ



कास सेक्शन 2/25 To 2/28, 3/38 To 3/22, 3/35 To 3/37
4/27 To 4/30, 6/5 To 6/30 पर प्रस्तावित मक डिस्पोजल हेतु कास्तकार का नाम—

के नाम भूमि विवरण निम्न प्रकार है।

क्र०सं०	खाता खतौनी नं०	खसला नम्बर	लिया गया रक्वा	भूमि
1	2	3	4	5
1	12	1104 म०	0.030	बंजर
2	10	1353 म०	0.030	
3	12	1100 म०	0.020	जंगल
4	01	10832 म०	0.030	बंजर
5	01	07 म०	0.020	जंगल
	<u>योग</u>		<u>0.120</u>	

अमीन
लो०नि०वि०
गौचर (चमोली)

कनिष्ठ अभियन्ता
लो०नि०वि०
गौचर (चमोली)

सहायक अभियन्ता
अस्थाई खण्ड लो०नि०वि०
गौचर (चमोली)

अधिकासी अभियन्ता
अस्थाई खण्ड लो०नि०वि०
गौचर (चमोली)






X.S. 0/6 To 1/21

AKP
A.E.

AKP
BO



X.S. 1/1 To 1/6

AKP
A.E.

AKP
BO



X-S. $\frac{1}{36}$ to $\frac{1}{4}$.

AKP
A.E.
















BE



X.S. 4/27 to 4/30

AKP
A.E.

purby
BE

X.S. 6/26 to 6/30



AKP
A.E.

purby
BE

मक डिस्पोजल योजना के सापेक्ष रोपण योजना

- परियोजना का नाम:- सोनला-कण्डारा मोटर मार्ग से कांचुला-गैन मोटर मार्ग निर्माण 7.20 किमी।
- वृक्षारोपण स्थल का नाम:- मक डिस्पोजल हेतु चिन्हित प्लान के अनुसार 0.0875 या 0.09 है०।
- रोपित किये जाने वाले पौधों की सं०.....180 पौध। प्रजाति-(बांज, पांगर तुन आदि)

क्रं	कार्य का नाम	इकाई	इकाई दर (रु०)	योग
1	2	3	4	4
1	सर्वे एवं सीमांकन	0.09 है०	@ 50 / है०	4.50
2	क्षेत्र की सफाई (झाड़ी कटान आदि)	0.09 है०	@ 1630 / है०	146.70
3	अग्रिम दिवाल बन्दी (फेन्सिंग)	0.09 है०	@ 9801 / है०	882.09
4	गड्डे खुदान (0.30X0.30 X 0.45मी०)	180 सं०	@ 347%	624.60
5	डी ए पी खाद की लागत 25 ग्राम प्रति गड्डा	4.50 किग्रा०	@ 12 / है०	54.00
6	पौधों की कीमत (प्रथम वर्ष)	180 सं०	@ 2.75 / पौध	495.00
7	भूमि संरक्षण एवं जल संरक्षण कार्य (1 है०) के आधार पर			
	1. वानस्पतिक चैकडैम- 5X1500 = 7500.00			
	2. स्टोन चैकडैम- 5X5000 = 25000.00			
	3. वाटर हार्वेस्टिंग टैंक (3X2.50X10) 5X1500 = 7500.00			
	योग- 40000.00	0.09 है०	40000 / है०	3600.00
8	निरीक्षण बटिया-	0.09 है०	4000 / है०	360.00
	योग प्रथम चरण-----			6166.89
	द्वितीय चरण			
1	झाड़ी कटान (लैंटाना / गाजर घास / कालावासा)	0.09 है०	825 / है०	74.25
2	गड्डा भरान कार्य (0.30X0.30 X 0.45मी०)	180 सं०	@ 62%	111.60
3	पौध डुलान कार्य	180 सं०	@ 4020 प्र हजार	723.60
4	पौध रोपण व थांवालाबन्दी	180 सं०	@ 121%	217.80
5	प्रथम निराई-गुड़ाई व मल्लिचंग	180 सं०	@ 83%	149.40
6	द्वितीय निराई-गुड़ाई व मल्लिचंग	180 सं०	@ 71%	127.80
7	पौधों की कीमत (द्वितीय वर्ष)	180 सं०	@ 75%	135.00
8	प्रथम वर्ष में वृक्षारोपण की देख-रेख व रखरखाव पर व्यय 8 माह	0.09 है०	@ 900	7200.00
9	अन्य व्यय साइन बोर्ड, आदि कार्य।	0.09 है०	500 /	45.00
	योग द्वितीय चरण-----			8784.45
	कुल योग प्रथम एवं द्वितीय चरण			14951.34
	तृतीय चरण 10 प्रतिशत (वीटिंग अप)			
1	पौधों की लागत	18 सं०	@ 3.50 /	63.00
2	पौध डुलान	18 सं०	4.02 /	72.36
3	पुनः गड्डा खेदना व रोपण कार्य	18 सं०	2.05 /	36.90
4	गड्डों में गोबर खाद डालना लागत सहित	18 सं०	0.85 /	15.30
5	पौधों की शीत कालीन मल्लिचंग	18 सं०	0.71 /	12.78
6	वनीकरण चौकीदार 12 माह	18 सं०	900 / प्र०माह	10800.00
7	अग्नि संबंधी सुरक्षा कार्य	-	ल.स.	500.00
	योग तृतीय चरण			11500.34
	चतुर्थ चरण			
1	रोपण वर्ष के उपरान्त द्वितीय वर्ष में रखरखाव व अनुरक्षण कार्य 12 माह	18 सं०	@ 900 / माह	10800.00
2	अन्य कार्य अग्नि सुरक्षा आदि	-	ल०स०	500.00
	योग चतुर्थ चरण			11300.00
	पंचम चरण			
1	रोपण वर्ष के उपरान्त द्वितीय वर्ष में रखरखाव व अनुरक्षण कार्य 12 माह	18 सं०	@ 900 / माह	10800.00
2	अन्य कार्य अग्नि सुरक्षा आदि	0.09 है०	ल०स०	500.00
	योग पंचम चरण			11300.00
	कुल व्यय			49051.68

रु० 49000.00

(उनपचास हजार रुपये मात्र)


रु० 49,000/- के लिए जंच किया
इ०, प्र०, व० अनुभाग
बद्रीनाथ व० प्र०, गोपेश्वर

बन वनाधिकारी
नन्दप्रयाग रेंज
बद्री० व० प्र०

प्रतिष्ठित

उप प्रभाग वनाधिकारी
बद्रीनाथ व० प्र०

उप वन सहायक
बद्रीनाथ व० प्र०

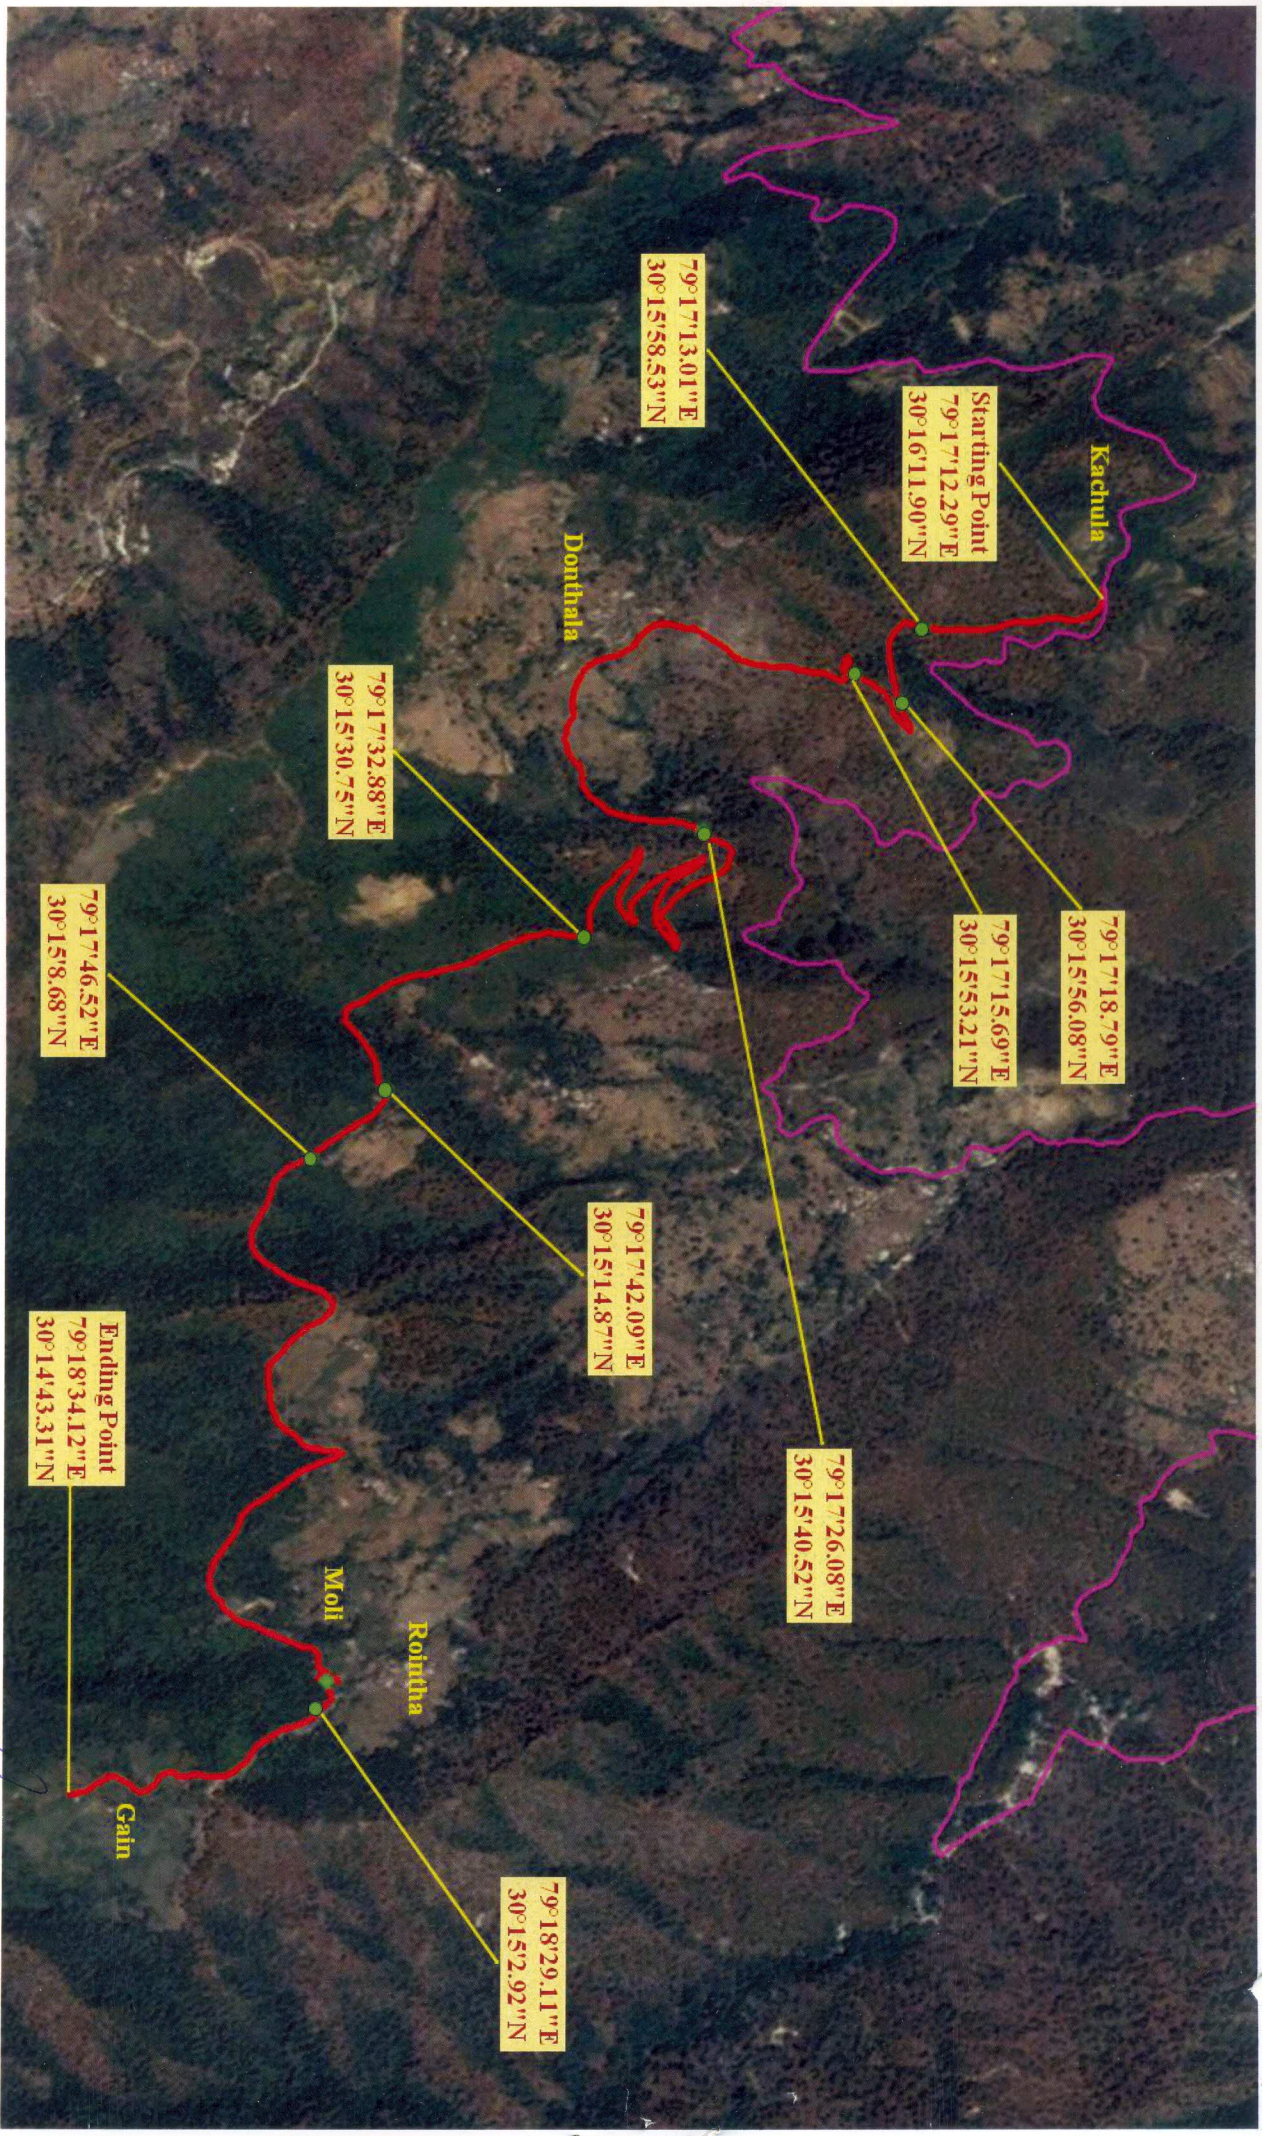

AKB

Maharaj






