


INDEX PLAN FOR SYALAB-SUKAN (MVS)

V/S SCHEME

(NOT TO SCALE)

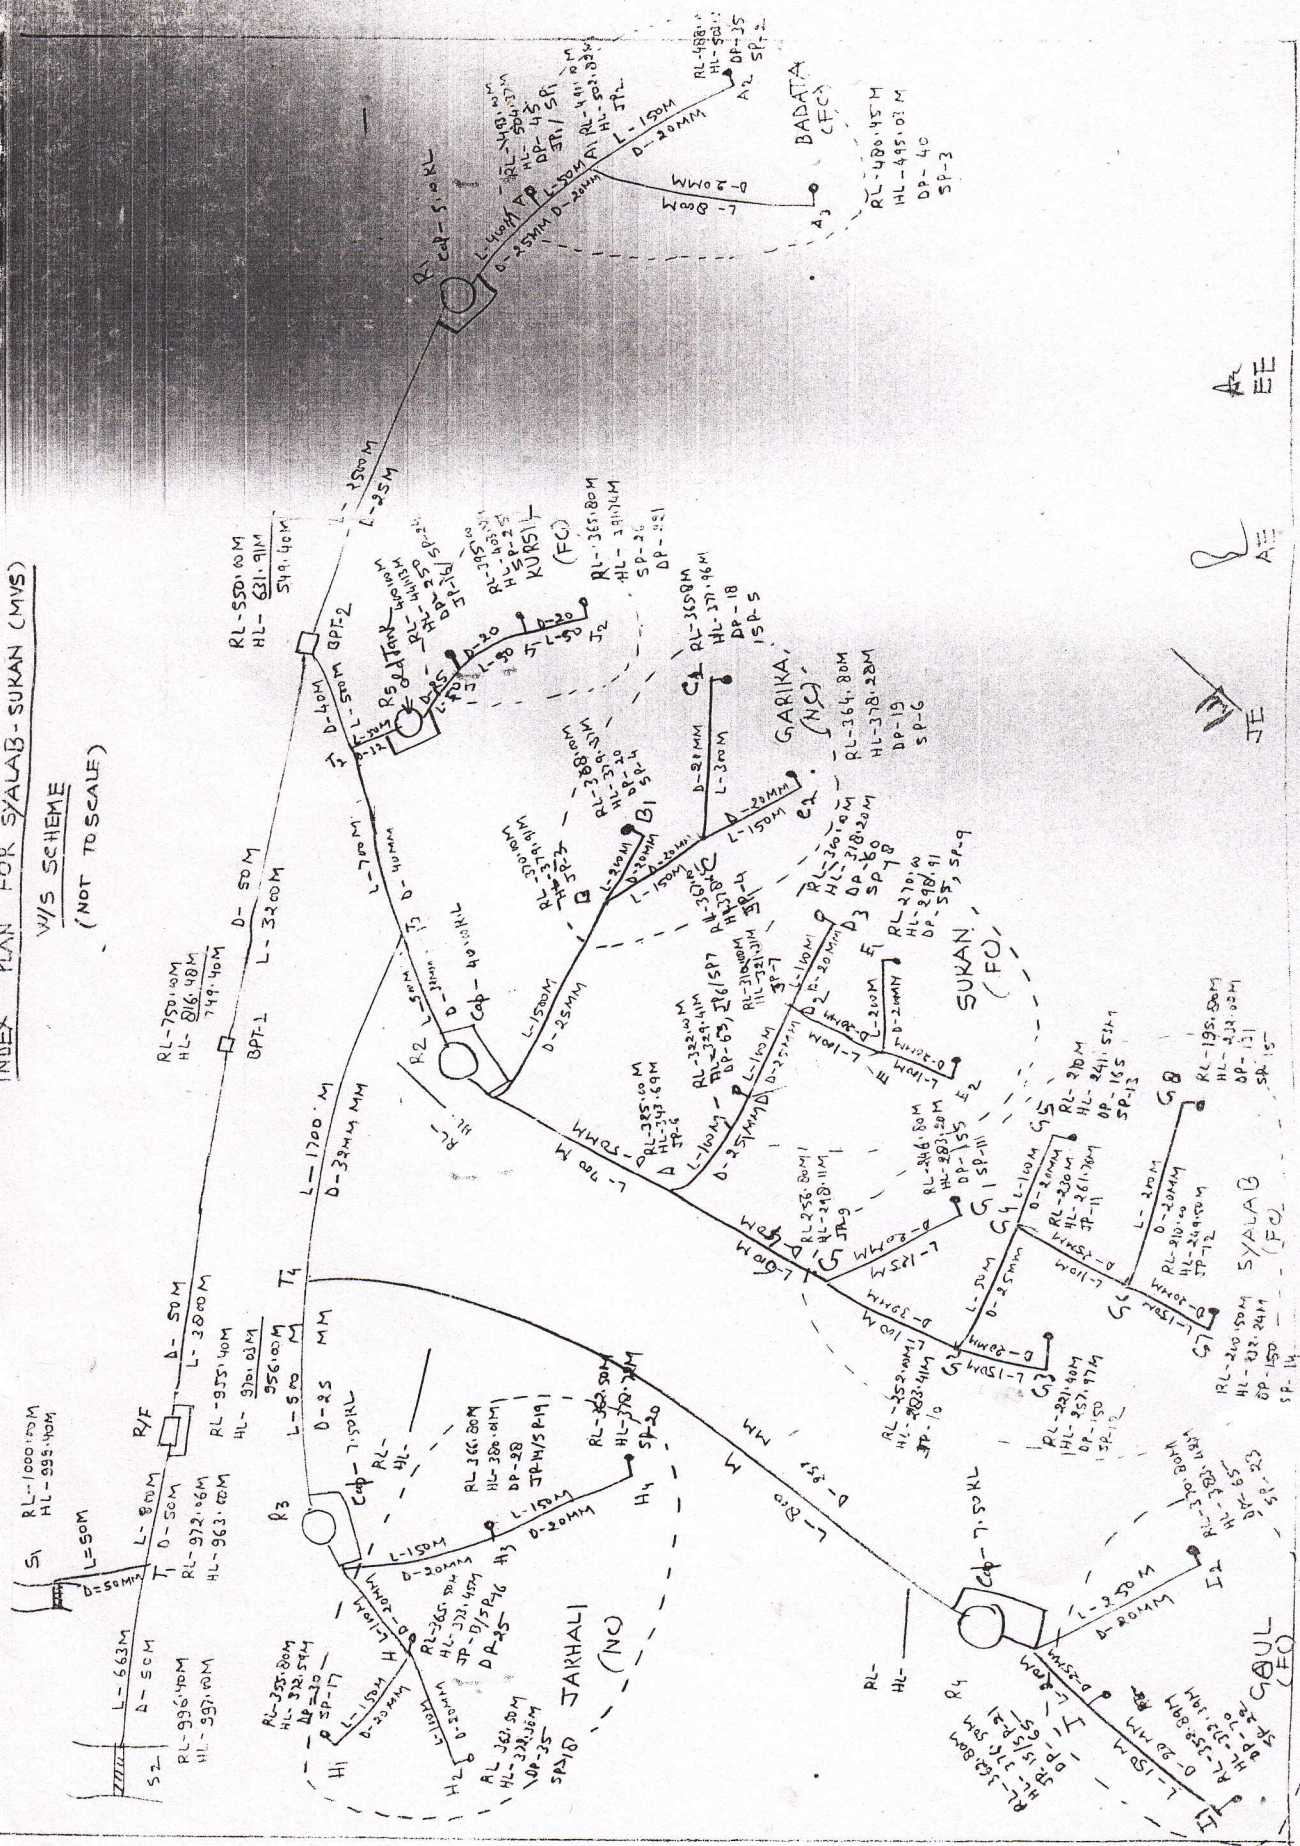

अधिकासा अधिनयता

निर्माण साधना रंजल पेयजल

संसाधन विमान एवं निर्माण नियम

प. र. म. म. म.