# AMROHA DRAINAGE SCHEME

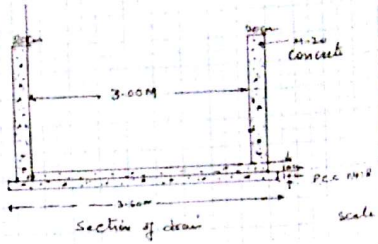


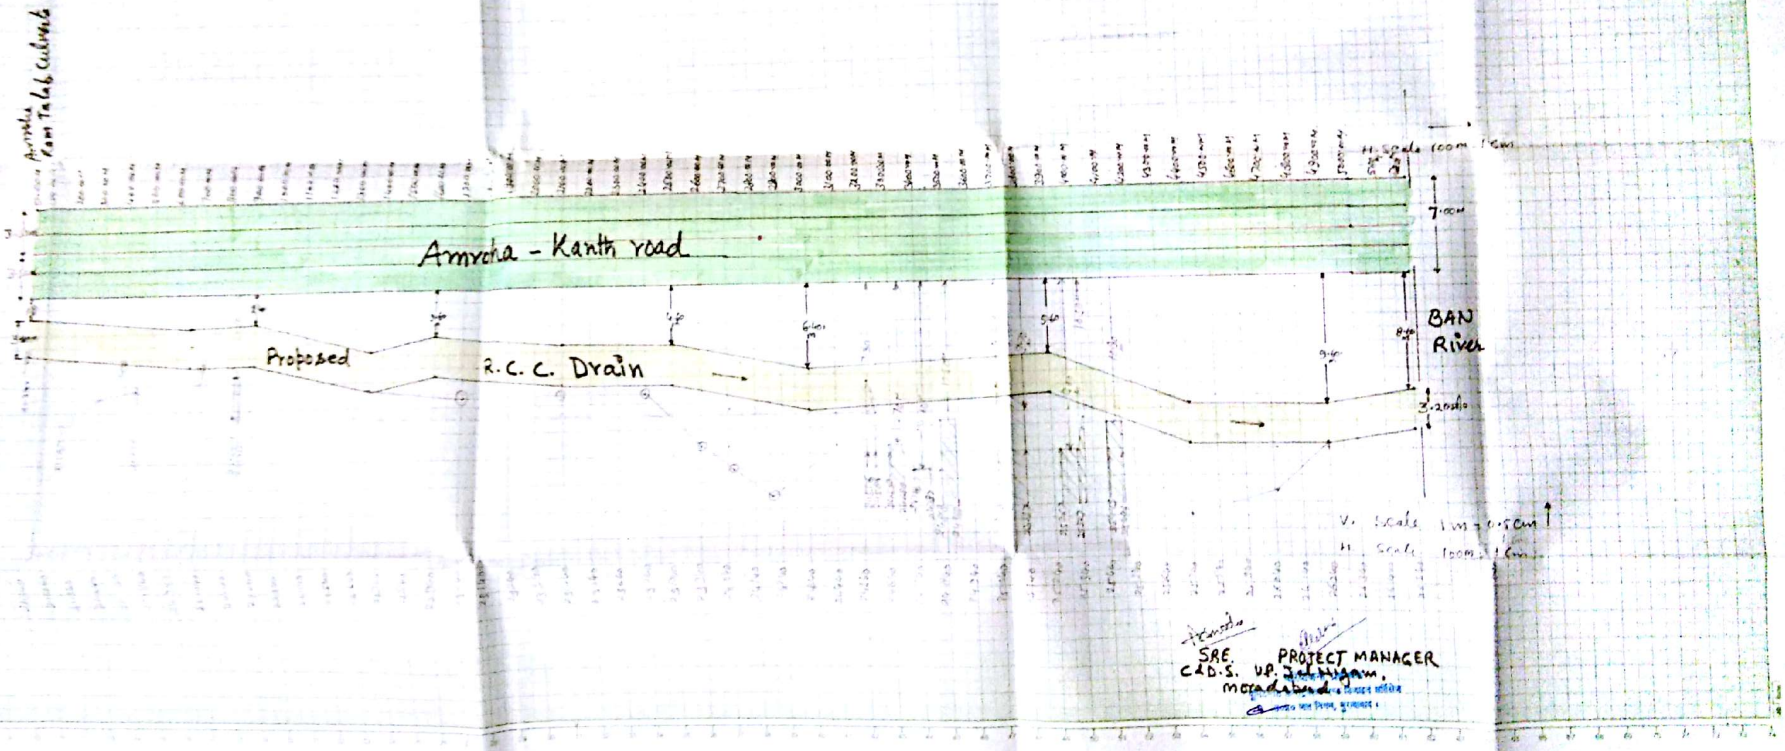


SRE
C.D.S. U.P. Jal Nigam,
Moradabad

PROJECT MANAGER

मुख्य अभियन्ता
जल निगम, मुरादाबाद।

मण्डलीय वनाधिकारी
अमरोहा

उप प्रभागीय वनाधिकारी
अमरोहा वन प्रभाग
अमरोहा

Scanned by CamScanner