

परियोजना का नाम:-

जनपद टिहरी गढ़वाल के विधान सभा क्षेत्र नरेन्द्रनगर में राज्य योजना के अन्तर्गत अमसारी से हाडीसेरा मोटर मार्ग का नव निर्माण कार्य।

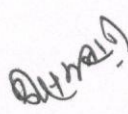
Task Force Certificate

- (i) Lay out of the Land-be followed as far as possible.
- (ii) Heavy cutting/filling be avoided-as far as possible. The technology of cut and fill method is to be adopted. Steep hill slopes also to be avoided.
- (iii) Unstable/slide-prone areas to be avoided. For identifying such areas the advice of Geotechnical engineers and geologists to be taken during the survey for alignment.
- (iv) Comparison of various possible alignments with reference to erosion potential be made and the alignment involving minimum erosion risks be preferred.

Apart from the stage of planning the road alignment, effective steps are also required to be taken by ground engineer during the process of road construction for minimized ecological disturbance to the hill roads Broadly the measures to be taken have been identified as :-

- (i) Cut and fill method to be adopted while excavating for road formation and heavy earth cutting is to be avoided Box cutting is to be avoided to the extent possible.
- (ii) Blasting by explosives is to be restricted to the minimum. Lay out of holes to be drilled for blasting is to be planned keeping in view the line of least resistance and the existence of joints Controlled blasting should be repeated using low charge and care be taken to avoid activating slide zones or widening fissures and cracks in road. Use of delay detonators in large scale blasting work is to be made for anaoline dispersion of chock waves, so that minimum disturbance is caused to the rock stratum as a result of the blasting process.
- (iii) All cut slopes, unusable hill side and slide prone erosion prone areas are to be provided with suitable correction measures by using one or the other of the techniques developed by CRRI. Several techniques have been sponsored by CRRI. like simple vegetative turning, bitumen muck treatment and slide treatment by jute netting coir netting of these simple vegetative turning seems to be the most appropriate preventive measure in many situations. This should be established in the denuded slopes immediately after the excavation is made.
- (iv) Adequate drainage measures and protective structures like intercepting catch water drains, longitudinal drains/culverts, breast walls, retaining walls are to be provided for purpose of establishing the slips Growth vegetative cover is to be stimulated in the disturbed hill slopes above the road level by planting suitable fast growing shrubs and plants. In
- (v) Over the past few years the roads wing of the Ministry of Shipping and transport has issued instruction laying down broad guidelines and check list of the preparation of road construction projects which provide an inbuilt mechanism of tackling land slides/erosion control for the guidance and follow up action by engineers of state 'PWD' Border Roads Organization and others engaged in construction of hill roads. these should be observed.

प्रमाणित किया जाता है कि योजना आयोग द्वारा गठित टास्क फोर्स द्वारा प्रदत्त उक्त संस्तुतियों का परियोजना के निर्माण के दौरान अनुपालन सुनिश्चित किया जायेगा।


अपर सहायक / कनिष्ठ अभियन्ता
निर्माण खण्ड, लो0नि0वि0
नरेन्द्रनगर।


सहायक अभियन्ता
निर्माण खण्ड, लो0नि0वि0
नरेन्द्रनगर।


अभिशासक अभियन्ता
निर्माण खण्ड, लो0नि0वि0
नरेन्द्रनगर।

परियोजना का नाम:-

जनपद टिहरी गढ़वाल के विधान सभा क्षेत्र नरेन्द्रनगर में राज्य योजना के अन्तर्गत अमसारी से हाडीसेरा मोटर मार्ग का नव निर्माण कार्य।

मानक शर्तें

1. वन भूमि हस्तान्तरण के बाद भी उसकी वैधानिक स्थिति में कोई परिवर्तन नहीं होगा और वह पूर्व की भाँति रक्षित या आरक्षित वन भूमि बनी रहेगी।
2. प्रश्नगत भूमि का उपयोग केवल कथित प्रयोजन हेतु ही किया जायेगा व अन्य प्रयोजन हेतु कदापि नहीं किया जायेगा।
3. प्रयोक्ता एजेन्सी द्वारा प्रस्तावित भूमि अथवा उसके किसी भी भाग को किसी अन्य विभाग, संस्था अथवा व्यक्ति विशेष को हस्तान्तरित नहीं किया जायेगा।
4. वन भूमि का संयुक्त निरीक्षण करके सुनिश्चित कर लिया गया है कि आवेदित भूमि न्यूनतम है तथा इसके अतिरिक्त कोई अन्य वैकल्पिक भूमि उपलब्ध नहीं है।
5. प्रयोक्ता एजेन्सी, उसके कर्मचारी, अधिकारी अथवा ठेकेदार वन भूमि को किसी प्रकार की क्षति नहीं पहुँचायेगे और ऐसा किये जाने पर सम्बन्धित वनाधिकारी द्वारा निर्धारित प्रतिकर का भुगतान प्रयोक्ता एजेन्सी द्वारा किया जायेगा। इस हेतु प्रयोक्ता एजेन्सी सहमत है।
6. परियोजना के निर्माण हेतु आवेदित भूमि का सीमांकन प्रयोक्ता एजेन्सी के व्यय से सम्बन्धित वनाधिकारी की देख-रेख में किया जायेगा तथा इस सम्बन्ध में बनाये गये मुनारों का रख-रखाव किया जायेगा।
7. हस्तान्तरित वन भूमि पर वन विभाग के अधिकारियों/कर्मचारियों को निरीक्षण हेतु जाने पर प्रयोक्ता एजेन्सी को कोई आपत्ति नहीं होगी।
8. बहुमूल्य वन सम्पदा से आच्छादित एवं वन जन्तुओं से भरपूर वन क्षेत्रों का हस्तान्तरण यथासम्भव प्रस्तावित न किया जाय। केवल अपरिहार्य कारणों से ही ऐसा किया जाना सम्भव होगा, परन्तु प्रतिबन्ध यह होगा कि वन सम्पदा की क्षतिपूर्ति एवं वन्य जन्तुओं के स्वच्छन्द विचरण की व्यवस्था सुनिश्चित करने के बाद ही भूमि हस्तान्तरित की जायेगी।
9. सिंचाई विभाग/जल निगम द्वारा वन विभाग की नर्सरीयों को एवं वन विभाग के कर्मचारियों की निशुल्क जल की सुविधा उपलब्ध करायी जायेगी।
10. प्रयोक्ता एजेन्सी द्वारा हस्तान्तरित वन भूमि का उपयोग अन्य प्रयोजन हेतु करने अथवा अन्य विभाग संस्था या व्यक्ति विशेष को हस्तान्तरित करने पर वन भूमि स्वतः किसी प्रतिकर के भुगतान किये बिना वन विभाग को वापस हो जायेगी। वन भूमि की आवश्यकता प्रयोक्ता एजेन्सी न होने पर हस्तान्तरित भूमि तथा उस पर निर्मित भवन आदि स्वतः बिना किसी प्रतिकर भुगतान के वन विभाग को प्राप्त हो जायेगी।
11. सड़क निर्माण के प्रस्तावों पर संरक्षण तय करते समय स्थानीय स्तर पर वन विभाग का परामर्श लो0नि0वि0 द्वारा प्राप्त किया जायेगा तथा इस सम्बन्ध में मुख्य अभियन्ता, लो0नि0वि0 को सम्बोधित पत्र संख्या 608 सी0 दिनांक 10-2-82 में निहित आदेशों का पालन भी लो0नि0वि0 द्वारा किया जायेगा। वन भूमि पर अश्वमार्ग बनाना अथवा वन मार्गों का सुदृढीकरण/चौड़ीकरण कार्य करने हेतु वन संरक्षण अधिनियम, 1980 के अन्तर्गत भारत सरकार, पर्यावरण एवं वन मंत्रालय की स्वीकृति प्राप्त की जानी अनिवार्य है।
12. प्रयोक्ता एजेन्सी के द्वारा वन भूमि का मूल्य सम्बन्धित जिलाधिकारी द्वारा वर्तमान बाजार दर के अनुसार राज्य सरकार के पक्ष में जमा कराया जायेगा।
13. वन भूमि पर खड़े वृक्षों का निस्तारण वन विभाग, उत्तराखण्ड वन विकास निगम द्वारा किया जायेगा।
14. हस्तान्तरित भूमि पर पड़ने वाले वृक्षों के प्रतिकार में प्रयोक्ता एजेन्सी द्वारा हस्तान्तरित भूमि के समतुल्य वृक्षारोपण का भुगतान अथवा समतुल्य गैर वानिकी भूमि उपलब्ध न होने पर प्रस्तावित भूमि के दुगने गैर वानिकी क्षेत्रफल में वृक्षारोपण तथा 3 वर्ष तक परिपोषण व्यय जो भी वन विभाग द्वारा तय किया जाय का भुगतान प्रयोक्ता एजेन्सी द्वारा वन विभाग किया जायेगा। 1000 मीटर एवं 30 डिग्री से अधिक ढाल पर खड़े वृक्षों का पातन भी निषिद्ध है, इसी प्रकार बाँज के पेड़ों पर पातन भी वर्जित है। ऐसे वृक्षों के पातन का निरीक्षण सम्बन्धित वन संरक्षक स्तर पर ही होगा।
15. वन भूमि पर प्रस्तावित विद्युत पारेषण लाइन के कोरिडोर के नीचे यथासम्भव पेड़ों का पातन नहीं किया जायेगा व पारेषण लाइन के खम्भों को ऊँचा कर अधिक से अधिक संख्या में पेड़ों को बचाया जायेगा। यदि फिर भी पेड़ों का पातन अनिवार्य प्रतीत होता है तो न्यूनतम पेड़ों की संख्या संयुक्त स्थल निरीक्षण करके सम्बन्धित उप वन संरक्षक द्वारा निश्चित की जायेगी।
16. यदि नहर आदि निर्माण में भू-संरक्षण की सम्भावना होती है और नहर की दोनों पट्टीयों को पक्का करना आवश्यक समझा जाता है, तो प्रयोक्ता एजेन्सी उक्त कार्य को स्वयं के व्यय से करायेगा।
17. उपरोक्त मानक शर्तों के अतिरिक्त यदि भारत सरकार अथवा वन विभाग द्वारा किसी विशिष्ट प्रकरण में कोई अन्य शर्तें लगाई जाती हैं, तो प्रयोक्ता एजेन्सी द्वारा उसका पालन किया जाना अनिवार्य होगा।
18. वन भूमि का वास्तविक हस्तान्तरण तभी किया जाय, जब उक्त शर्तों का पूरा अनुपालन प्रयोक्ता एजेन्सी द्वारा किया गया हो अथवा सक्षम स्तर से आश्वासन प्राप्त हो जाय।

प्रमाणित किया जाता है कि वन विभाग उत्तराखण्ड शासन तथा भारत सरकार द्वारा लगाई गई शर्तें प्रयोक्ता एजेन्सी को मान्य हैं।

अपर सहायक/कनिष्ठ अभियन्ता
निर्माण खण्ड, लो0नि0वि0
नरेन्द्रनगर।

सहायक अभियन्ता
निर्माण खण्ड, लो0नि0वि0
नरेन्द्रनगर।

अधिशाली अभियन्ता
निर्माण खण्ड, लो0नि0वि0
निर्माण खण्ड, लो0नि0वि0
नरेन्द्रनगर।

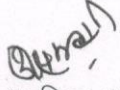
परियोजना का नाम:-

जनपद टिहरी गढ़वाल के विधान सभा क्षेत्र नरेन्द्रनगर में राज्य योजना के अन्तर्गत अमसारी से हाडीसेरा मोटर मार्ग का नव निर्माण कार्य।

धार्मिक/पौराणिक/ऐतिहासिक महत्व के स्थल न होने का प्रमाण-पत्र

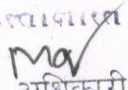
प्रमाणित किया जाता है कि आवेदित वन भूमि में किसी प्रकार का ऐतिहासिक स्थल, धार्मिक स्थल, स्मारक, मन्दिर, मस्जिद, शमशान घाट, कब्रिस्तान आदि स्थित नहीं है तथा उक्त वन भूमि सार्वजनिक उपयोग की नहीं है।

यह भी प्रमाणित किया जाता है कि उपरोक्त वन भूमि अन्य प्रयोजन हेतु किसी को आवंटित नहीं की गई है।


अपर सहायक/कनिष्ठ अभियन्ता
निर्माण खण्ड, लो० नि० वि०
नरेन्द्रनगर।


सहायक अभियन्ता
निर्माण खण्ड, लो० नि० वि०
नरेन्द्रनगर।


अधीनस्थ अभियन्ता
निर्माण खण्ड, लो० नि० वि०
नरेन्द्रनगर।

जिलाधिकारी
टिहरी गढ़वाल

प्रभारी अधिकारी,
कृते जिलाधिकारी
टिहरी गढ़वाल

परियोजना का नाम:-

जनपद टिहरी गढ़वाल के विधान सभा क्षेत्र नरेन्द्रनगर में राज्य योजना के अन्तर्गत अमसारी से हाडीसेरा मोटर मार्ग का नव निर्माण कार्य।

वन्य जीव/वनस्पतियों को क्षति न पहुँचाये जाने का प्रमाण-पत्र

प्रमाणित किया जाता है कि प्रस्तावित परियोजना के निर्माण कार्य/रख-रखाव के दौरान वन्य जीवों/स्थानीय वनस्पतियों को कोई नुकसान नहीं पहुँचाया जायेगा।



अपर सहायक/कनिष्ठ अभियन्ता
निर्माण खण्ड, लो०नि०वि०
नरेन्द्रनगर।



सहायक अभियन्ता
निर्माण खण्ड, लो०नि०वि०
नरेन्द्रनगर।



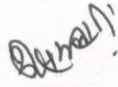
अधीक्षक अभियन्ता
निर्माण खण्ड, लो०नि०वि०
नरेन्द्रनगर।

परियोजना का नाम:-

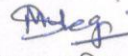
जनपद टिहरी गढ़वाल के विधान सभा क्षेत्र नरेन्द्रनगर में राज्य योजना के अन्तर्गत अमसारी से हाडीसेरा मोटर मार्ग का नव निर्माण कार्य।

परियोजना में कार्यरत श्रमिकों को मिट्टी का तेल/रसोई गैस उपलब्ध कराये जाने का प्रमाण-पत्र

प्रमाणित किया जाता है कि प्रश्नगत परियोजना निर्माण कार्य के दौरान निर्माण कार्य में कार्यरत श्रमिकों/कर्मचारियों को प्रयोक्ता एजेन्सी द्वारा मिट्टी का तेल/रसोई गैस उपलब्ध करायी जायेगी।



अपर सहायक/कनिष्ठ अभियन्ता
निर्माण खण्ड, लो०नि०वि०
नरेन्द्रनगर।



सहायक अभियन्ता
निर्माण खण्ड, लो०नि०वि०
नरेन्द्रनगर।



अधिसारक अभियन्ता
निर्माण खण्ड, लो०नि०वि०
नरेन्द्रनगर।

परियोजना का नाम:-

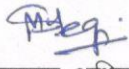
जनपद टिहरी गढ़वाल के विधान सभा क्षेत्र नरेन्द्रनगर में राज्य योजना के अन्तर्गत अमसारी से हाडीसेरा मोटर मार्ग का नव निर्माण कार्य।

लाभान्वित होने वाले ग्रामों/परिवारों/जनसंख्या के सम्बन्ध में प्रमाण-पत्र

प्रमाणित किया जाता है कि प्रश्नगत परियोजना के निर्माण से निम्नलिखित स्थानीय ग्रामों/परिवारों/जनसंख्या को लाभ प्राप्त होगा।

क्र०सं०	ग्राम	कोड	आवादी
1	हाडीसेरा	00433900	166
योग :-			166


अपर सहायक/कनिष्ठ अभियन्ता
निर्माण खण्ड, लो०नि०वि०
नरेन्द्रनगर।


सहायक अभियन्ता
निर्माण खण्ड, लो०नि०वि०
नरेन्द्रनगर।


अधिसारी अभियन्ता
निर्माण खण्ड, लो०नि०वि०
निर्माण खण्ड, लोक निर्माण विभाग
नरेन्द्रनगर।

::प्रमाण-पत्र::

अधिशाली अभियन्ता निर्माण खण्ड लोक निर्माण विभाग नरेन्द्रनगर के पत्रांक 192/6 एम0जी0 दिनांक 31.जनवरी 2017 के द्वारा जनपद में राज्य योजना के अन्तर्गत अमसारी हाड़ीसेरा मोटर मार्ग निर्माण हेतु प्रस्तावित 1.295हे0 आरक्षित वन भूमि एवं 0.00हे0, सिविल सोयम भूमि कुल रक्वा 1.295हे0, वन एवं सिविल सोयम भूमि का हस्तान्तरण प्रस्ताव निम्न प्रकार प्रस्तुत किया गया है—:

आरक्षित वन भूमि का विवरण—:

वन प्रभाग का नाम	रेंज का नाम	वन ब्लाक	लम्बाई (मी0में)	चौड़ाई (मी0में)	क्षेत्रफल (हे0में0)
1	2	3	4	5	6
नरेन्द्रनगर वन प्रभाग	शिवपुरी	अदवाणी कक्ष संख्या,3	1850.00	7.00	1.295

सिविल सोयम भूमि का विवरण—:

तहसील	ग्राम	खसरा संख्या	कुल रक्वा (हे0में)
1	2	3	4
NIL			

इस कार्यालय के आदेश संख्या-233/स्टाम्प (2015-16) दिनांक 16 जून 2016 के अन्तर्गत तहसील नरेन्द्रनगर के ग्राम अदवाणी की अकृषि भूमि का मूल्य रु 16,00,000.00 (सोलह लाख रुपये मात्र प्रति हे0) निर्धारित है। इस प्रकार उक्त ग्राम की 1.295हे0 आरक्षित वन भूमि 0.00हे0 सिविल सोयम भूमि कुल रक्वा 1.295हे0 भूमि का मूल्य 20,72,000.00 (बीस लाख बहत्तर हजार रुपये मात्र) आंकलित किया जाता है।

उक्त प्रस्ताव पर उपलब्ध संबंधित अधिकारियों के द्वारा जारी प्रमाण पत्रों के अनुसार हस्तान्तरण हेतु प्रस्तावित भूमि याचित प्रयोजन हेतु उपयुक्त एवं न्यूनतम है।

क्रमांक- 925/26-152/ए.एल.सी. दिल्ली

दिनांक- 27/2/2017

जिला अधिकारी,
टिहरी गढ़वाल।

क्षतिपूरक वृक्षारोपण का 10 वर्षीय प्राक्कलन (मानचित्र सहित)

प्रयोक्ता एजेन्सी एवं प्रभागीय वनाधिकारी द्वारा हस्ताक्षरित।

क्षतिपूर्ति वृक्षारोपण योजना

परियोजना का नाम:- जनपद टिहरी गढ़वाल के विधान सभा क्षेत्र नरेन्द्रनगर में राज्य योजना के अन्तर्गत अमसारी-हाड़ीसेरा मोटर मार्ग का नवनिर्माण।

परियोजना का नाम :- क्षतिपूरक वृक्षारोपण

वृक्षारोपण स्थल का नाम :- भैंसक (क्षेत्रफल- $2 \times 1.295 = 2.59$ हे०)

रोपित किये जाने वाले पौधों की संख्या 1100 प्रति हे०

2849 पौध

क्र०	कार्य का नाम	इकाई	दर	धनराशि
प्रथम वर्ष के प्रथम चरण				
1	सर्वेक्षण एवं सीमांकन	प्रति हे०	126.00	126.00
2	क्षेत्र की सफाई (झाड़ी कटान आदि)	प्रति हे०	3767.00	3767.00
3	अग्रिम दीवाल बन्दी (फेन्सिंग)	प्रति घ०मी०	26212.00	26212.00
4	मृदा व जल संरक्षण एवं संग्रहण हेतु चाल-खालों का निर्माण एवं अन्य अभियांत्रिक कार्य हेतु प्राविधान			14350.00
5	गढ़ाव का खुदान कार्य करना (0.30X0.30X0.45 मी०)	1100 प्रति हे०	7.93	8723.00
6	निरीक्षण बटिया (प्रथम वर्ष)	प्रति हे०	940.00	940.00
7	पौधों की कीमत (प्रथम वर्ष)	1200 वृक्ष	6.75	8100.00
8	आय व्यय जैसे यंत्र, संयन्त्र औजार तेज करना एवं अन्य कार्यों पर व्यय			731.00
9	अन्य कार्य		L.S	200.00
10	धारा प्रवाह नियन्त्रण कार्य करना		L.S	6800.00
11	जल संरक्षण हेतु टैंक निर्माण करना	5 टैंक	5000	25000.00
12	परकुलेशन ट्रेंच खुदान कार्य	500 प्रति हे०	13.75	6875.00
13	खुदी मिट्टी में घास इत्यादि बीज बोना	500 प्रति हे०	2.58	1290.00
	योग-प्रथम चरण			103114.00
द्वितीय चरण				
1	गढ़ाव भरान कार्य (0.30X0.30X0.45मी०)	1100 न०	1.42	1562.00
2	पौधों की कीमत 25 प्रतिशत (द्वितीय वर्ष)	1200 प्रति हे०	2.25	2700.00
3	पौध डुलान	1200 प्रति हे०	6.35	7620.00
4	पौध रोपण	1100 प्रति हे०	2.85	3135.00
5	निराई गुड़ाई व थालाबन्दी दो बार	1100 प्रति हे०	3.79	4169.00
6	रसायनिक खाद एवं दवा पर व्यय	1100 प्रति हे०	0.94	1034.00
7	प्रथम वर्ष में वृक्षारोपण की देख-रेख व रखरखाव पर व्यय			4968.00
8	वनीकरण क्षेत्र में प्राकृतिक पुनरोत्पादन सिंगिलिंग लोपिंग एवं अन्य कल्चर कार्य करना	1100 प्रति पौ०	2.24	2464.00
9	अग्नि सुरक्षा कार्य			
(i)	वृक्षारोपण क्षेत्रों के अर्न्तगत सुखे घास, फूस एवं ज्वलनशील पदार्थों को हटाना प्रति हे०	प्रति हे०	408.00	408.00
(ii)	सुरक्षा दीवाल/घेरबाड के बाहर 4 मी० की पट्टी साफ करना	प्रति हे०	408.00	408.00
	अ- प्रशिक्षण			627.00
	ब- प्रोत्साहन			313.00
(iii)	वृक्षारोपण से लाभान्वित होने वाले ग्रामीणों को अग्नि सुरक्षा जागरूकता हेतु प्रशिक्षण तथा अग्नि सुरक्षा में उल्लेखनीय कार्य हेतु व्यक्तिगत/समितियों को			

वन क्षेत्राधिकारी
शिवपुरी वन राजि
नरेन्द्रनगर वन प्रभाग
बुनि की रेनी

	अ- प्रशिक्षण				627.00
	ब- प्रोत्साहन				313.00
	अग्नि सुरक्षा कार्य				
	योग- द्वितीय चरण				30348.00
तृतीय चरण					
1	रोपण वर्ष के उपरान्त द्वितीय वर्ष रख-रखाव व अनुरक्षण कार्य 12 माह श्रमिक सहित	हे0			11437.00
2	वृक्षारोपण क्षेत्रों के अर्न्तगत सुखे घास,फूस एवं ज्वलनशील पदार्थों को हटाना प्रति है0 तथा सुरक्षा दीवाल के बाहर 4 मी0 पट्टी साफ करना	हे0			1758.00
3	निराई गुड़ाई व थालाबन्दी दो बार	1100	प्रति हे0	3.79	4169.00
4	अग्नि सुरक्षा कार्य			1756	1756.00
	योग- तृतीय चरण	हे0			19120.00
चतुर्थ चरण					
1	द्वितीय वर्ष के उपरान्त तृतीय वर्ष रख-रखाव व अनुरक्षण कार्य 12 माह श्रमिक सहित	हे0			8249.00
2	अन्य कार्य	हे0			1758.00
3	निराई गुड़ाई व थालाबन्दी दो बार	1100	प्रति हे0	3.79	4169.00
4	अग्नि सुरक्षा कार्य			1756	1756.00
	योग- चतुर्थ चरण	हे0			15932.00
पंचम चरण					
1	रोपण के उपरान्त पंचम चरण में रख-रखाव व अनुरक्षण कार्य 12 माह श्रमिक सहित	हे0			8249.00
2	अन्य कार्य	हे0			1758.00
3	अग्नि सुरक्षा कार्य			1756	1756.00
	योग- पंचम चरण	हे0			11763.00
षष्ठम चरण					
1	रोपण के उपरान्त षष्ठम चरण में रख-रखाव व अनुरक्षण कार्य 12 माह श्रमिक सहित	हे0			8249.00
2	अग्नि सुरक्षा कार्य			1756	1756.00
	योग- षष्ठम चरण	हे0			10005.00
सप्तम चरण					
1	रोपण के उपरान्त सप्तम चरण में रख-रखाव व अनुरक्षण कार्य 12 माह श्रमिक सहित	हे0			8249.00
2	अग्नि सुरक्षा कार्य			1756	1756.00
	योग- सप्तम चरण	हे0			10005.00
अष्टम चरण					
1	रोपण के उपरान्त अष्टम चरण में रख-रखाव व अनुरक्षण कार्य 12 माह श्रमिक सहित	हे0			8249.00
2	अग्नि सुरक्षा कार्य			1756	1756.00
	योग- अष्टम चरण	हे0			10005.00
नवम चरण					
1	रोपण के उपरान्त नवम चरण में रख-रखाव व अनुरक्षण कार्य 12 माह श्रमिक सहित	हे0			8249.00
2	अग्नि सुरक्षा कार्य			1756	1756.00
	योग- नवम् चरण	हे0			10005.00

(71)

दसम् चरण

1	रोपण के उपरान्त दसम् चरण में रख-रखाव व अनुरक्षण कार्य 12 माह श्रमिक सहित	हे0			8249.00
				1756	1756.00
2	अग्नि सुरक्षा कार्य	हे0			10005.00
	योग- दसम् चरण			कुल व्यय:-	230302.00
अतः सिलिंग दर 230302.00 प्रति हे0 की दर से योजना क्षेत्र के कुल 1.259 हे0 के दोगुने 2.59 हे0 सिविल क्षेत्र में क्षतिपूरक वृक्षारोपण पर आने वाला कुल अनुमानिक व्यय $2.59 \times 2,30,302.00 = 5,96,482.00$					Rs. 596482.18
Say					Rs. 596482.00

(मु0 पाँच लाख छियानवे हजार चार सौ बयासी रुपये मात्र)

c/s

वन क्षेत्राधिकारी
शिवपुरी वन राजि
नरेंद्रनगर वन प्रभाग
भुनि की रेनी

उप प्रभाग वनाधिकारी
(देवप्रयाग)
नरेंद्रनगर वन प्रभाग

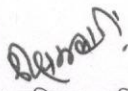
प्रभागीय वनाधिकारी
नरेंद्रनगर वन प्रभाग
मुन्सिफरी

परियोजना का नाम:-

जनपद टिहरी गढ़वाल के विधान सभा क्षेत्र नरेन्द्रनगर में राज्य योजना के अन्तर्गत अमसारी से हाडीसेरा मोटर मार्ग का नव निर्माण कार्य।

क्षतिपूरक वृक्षारोपण पर व्यय होने वाली धनराशि को वहन करने का प्रमाण-पत्र

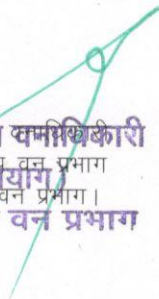
प्रमाणित किया जाता है कि क्षतिपूरक वृक्षारोपण हेतु व्यय होने वाली धनराशि का भुगतान प्रयोक्ता एजेन्सी के द्वारा वन विभाग के पक्ष में किया जायेगा।


अपर सहायक / कनिष्ठ अभियन्ता
निर्माण खण्ड, लो० नि० वि०
नरेन्द्रनगर।


सहायक अभियन्ता
निर्माण खण्ड, लो० नि० वि०
नरेन्द्रनगर।


अधिशारी अभियन्ता
निर्माण खण्ड, लो० नि० वि०
निर्माण खण्ड, लो० नि० वि०
नरेन्द्रनगर।


रजि अधिकारी
वन विभाग
शिवपुरी रजि
नरेन्द्रनगर वन प्रभाग
मुनिकीरेती।


उप प्रभागीय वन अधिकारी
(देवप्रयाग)
देवप्रयाग उप वन प्रभाग
नरेन्द्रनगर वन प्रभाग।
नरेन्द्रनगर वन प्रभाग


प्रभागीय वनाधिकारी
नरेन्द्रनगर वन प्रभाग
मुनिकीरेती।



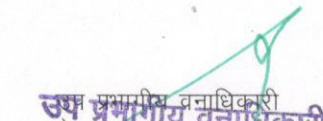
परियोजना का नाम:-

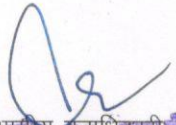
जनपद टिहरी गढ़वाल के विधान सभा क्षेत्र नरेन्द्रनगर में राज्य योजना के अन्तर्गत अमसारी से हाडीसेरा मोटर मार्ग का नव निर्माण कार्य।

क्षतिपूरक वृक्षारोपण स्थल उपयुक्तता प्रमाण-पत्र

प्रमाणित किया जाता है कि क्षतिपूरक वृक्षारोपण हेतु चिन्हित भैंसर्क स्थल वृक्षारोपण हेतु सर्वदा उपयुक्त है।


रशि अधिकारी
वन सहायक
शिवपुरी क्षेत्राधिकारी
नरेन्द्रनगर वन प्रभाग
मृत्ति की रेनी


उप प्रभागीय वनाधिकारी
देवप्रसाद उप वन प्रभाग
(देवप्रसाद)
नरेन्द्रनगर वन प्रभाग


प्रभागीय वनाधिकारी
नरेन्द्रनगर वन प्रभाग
मृत्ति की रेनी



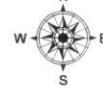
प्रारूप-44

1:50000 पैमाने का टोपोशीट पर क्षतिपूरक वृक्षारोपण,
जी०पी०एस० रीडिंग सहित

प्रभागीय वनाधिकारी द्वारा हस्ताक्षरित

डिजिटल मानचित्र - जनपद टिहरी गढ़वाल में अमसारी से हाड़ीसेरा मोटर मार्ग के निर्माण हेतु चयनित वृक्षारोपण स्थल भैंसर्क सिविल सोयम क्षेत्र 2.59 है

0 0.5 1 1.5 2 Km



Legend

- Proposed Plantation
- Reserve Forest Boundary
- Range Forest Area
- Forest Division Boundary

Assistant Engineer-III
Construction Division
Narender Nagar F.D.

अधिशारी अधिकारी
निर्माण खण्ड लोक निर्माण विभाग
नरेंद्रनगर

वन क्षेत्राधिकारी
शिवपुरी वन राजि उप प्रभागीय वनाधिकारी
(देवप्रयाग)
नरेंद्रनगर वन प्रभाग
मुनि की रेनी

अधिशारी अधिकारी
नरेंद्रनगर वन प्रभाग
मुनि की रेनी



प्रारूप-45

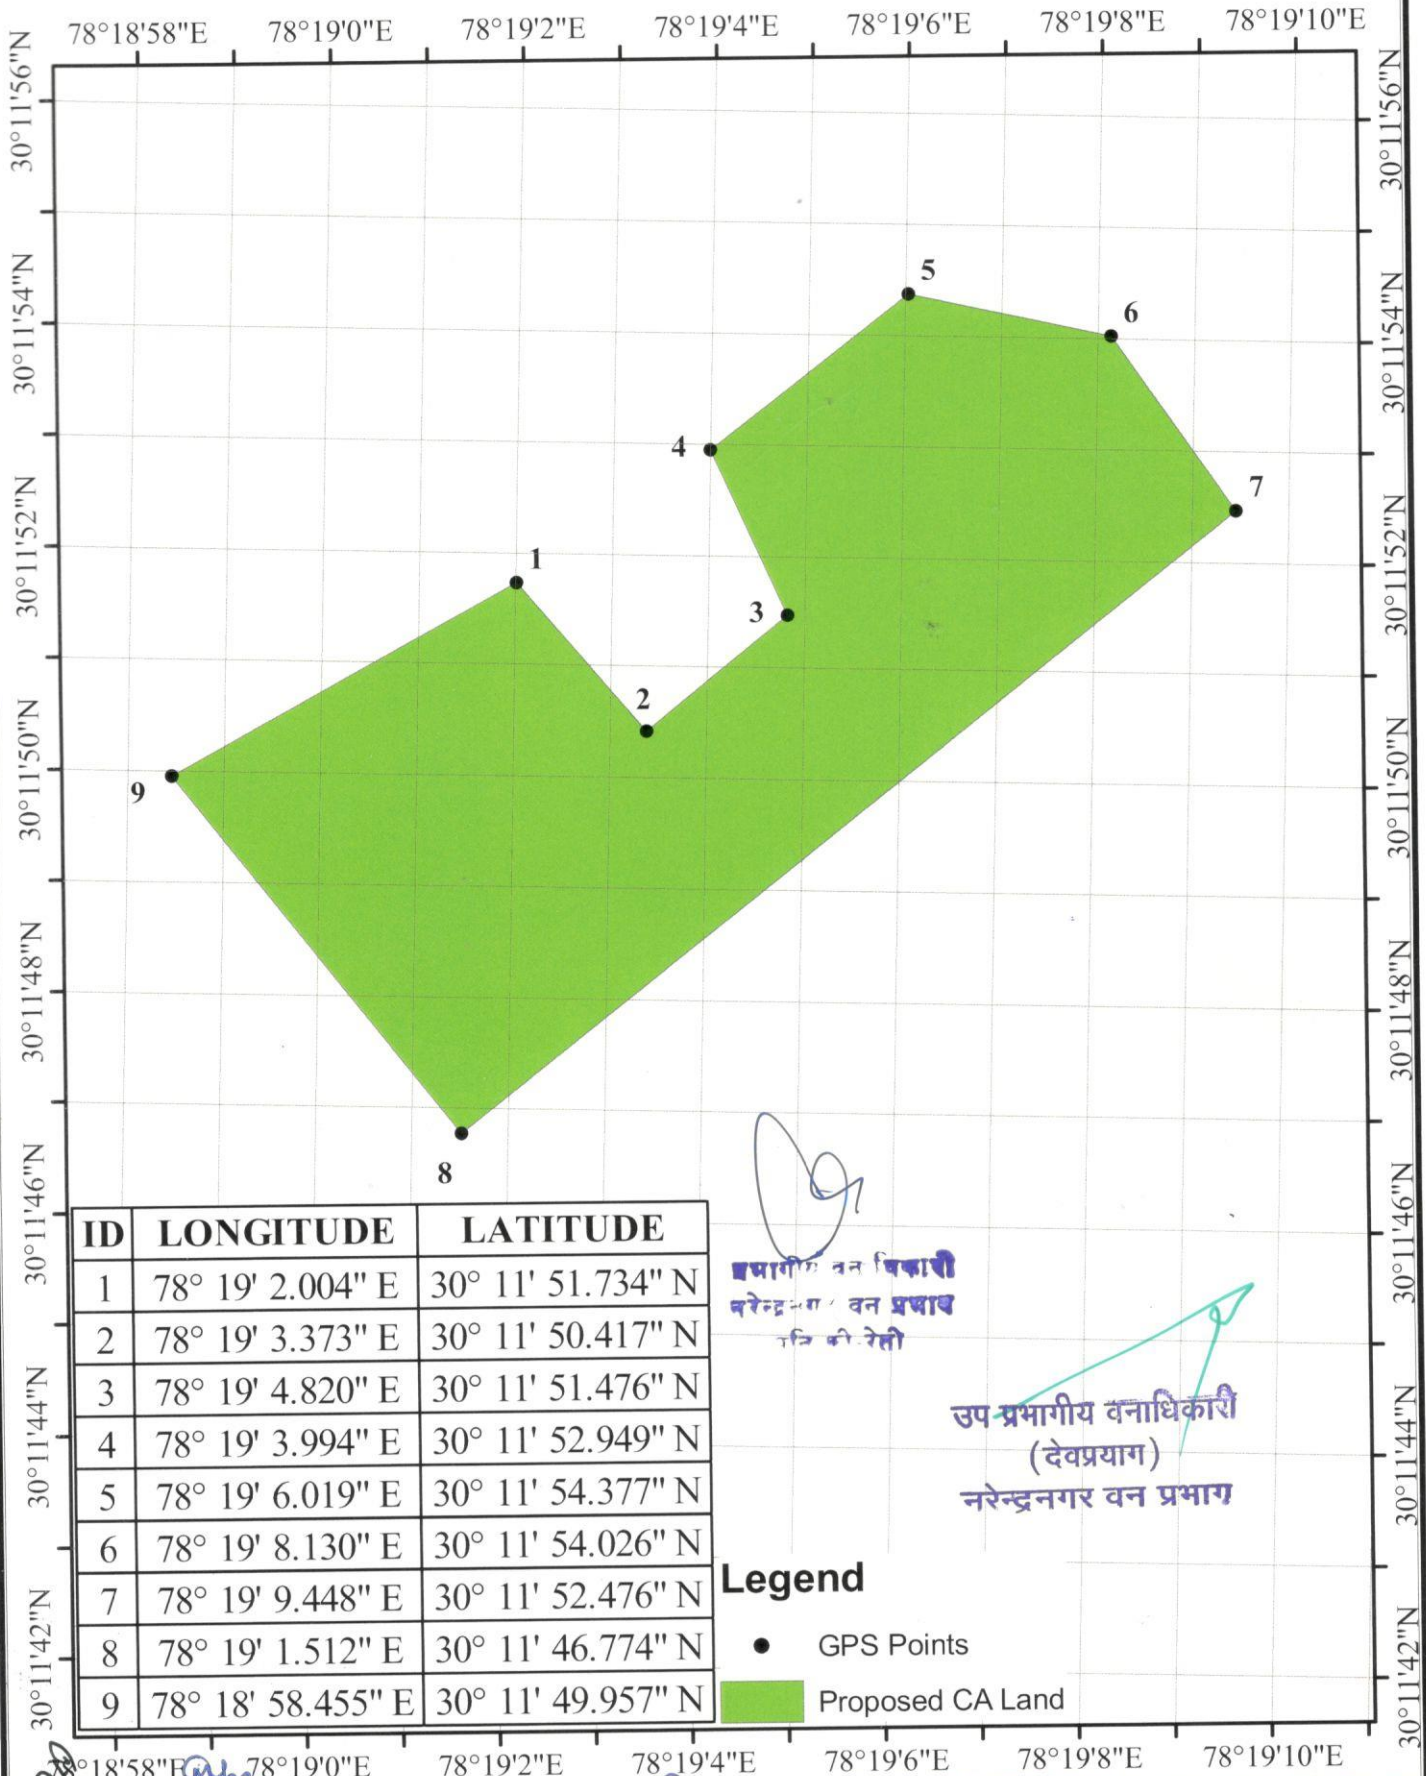
गूगल मानचित्र पर क्षतिपूरक वृक्षारोपण, जी०पी०एस० रीडिंग सहित

प्रभागीय वनाधिकारी द्वारा हस्ताक्षरित

जीयोरेफेरेंस मैप – जनपद टिहरी गढ़वाल में अमसारी से हाड़ीसेरा मोटर मार्ग के निर्माण हेतु चयनित वृक्षारोपण स्थल भैंसर्क सिविल सोयम क्षेत्र 2.59 है०



Scale - 1:1,000



प्रभागीय वन अधिकारी
नरेंद्रनगर वन प्रभाग
तिहरी रोड

उप-प्रभागीय वनाधिकारी
(देवप्रयाग)
नरेंद्रनगर वन प्रभाग

Legend

- GPS Points
- Proposed CA Land

Assistant Engineer-II

Construction P.W.D.
Narendranagar (T.G.)

अधिसूचना अधिकारी
नरेंद्रनगर वन प्रभाग

(18)

खसरा ग्राम:-भैसर्क

पट्टी:-धमान्दस्यू तहसील:-नरेन्द्रनगर

जिला:-टिहरी गढ़वाल

कार्य का नाम:- अमसारी-हाडीसेरा मोटर मार्ग निर्माण हेतु वृक्षारोपण कार्य के लिये दुगने अनुव्रत में सिविल भूमि का हस्तान्तरण

खाता संख्या	नाम भूमिधर	हाल बन्दोबस्त	खसरा नम्बर	कुल रकबा	अर्जित रकबा	टिप्पणी
07	उत्तराखण्ड सरकार वर्ग 9 (3) ड०	हाल बन्दोबस्त	118	3.853	2.590	सिविल भूमि का हस्तान्तरण
			1810		2.590	

राजस्व उपनिरीक्षक

राजस्व उप निरीक्षक

रा०उ०नि०

क्षेत्र

तहसील

टिहरी गढ़वाल

तहसीलदार
नरेन्द्रनगर (टि०ग०)
रा०उ०नि०
नरेन्द्रनगर (टि०ग०)

परियोजना स्थल के आस-पास रिक्त पड़े स्थानों पर
वृक्षारोपण का प्राक्कलन

प्रस्तावित स्थल के आस-पास रिक्त पड़े स्थलों पर वृक्षारोपण का कार्य।

परियोजना का नाम :-जनपद टिहरी गढ़वाल के विधान सभा क्षेत्र नरेन्द्रनगर में राज्य योजना के अन्तर्गत अमसारी हाड़ीसेरा मोटर मार्ग का नवनिर्माण।

वृक्षारोपण स्थल का कुल क्षेत्रफल:- ल0 2.000 किमी0, क्षेत्रफल - 0.300 हे0 0.300
रोपित किये जाने वाले पौधों की संख्या (100 पौध प्रति किमी0) 100x2=200 पौध 200 पौध
प्रथम चरण

क0स0	कार्य का नाम	इकाई		इकाई दर (रु0)	योग
1	2	3		4	5
1	सर्वे एवं सीमांकन	प्रति हे0		126.00	37.80
2	क्षेत्र की सफाई (झाड़ी कटान आदि)	प्रति हे0		3767.00	1130.10
3	ट्री गार्ड करना	200	पौध	1350.00	270000.00
4	गड़ढा खुदान (0.30x0.30x0.45)	200	गड़ढा	7.93	1586.00
5	निरीक्षण बटिया (प्रथम) प्रति हे0 100 र0मी0 लम्बी व 0.60 मी0 चौड़ी	प्रति हे0		940.00	282.00
6	पौधों की कीमत (प्रथम वर्ष)	200	पौध	6.75	1350.00
7	आय व्यय जैसे यंत्र, संयन्त्र औजार तेज करना एवं अन्य कार्यों पर व्यय	प्रति हे0		731.00	219.30
	योग- प्रथम चरण				274605.20
द्वितीय चरण					
1	गड़ढा भरान कार्य (0.30x0.30x0.45) (प्रति 100)	200	पौध	1.42	284.00
2	पौधों की कीमत (द्वितीय वर्ष)	200	पौध	2.25	450.00
3	ट्री गार्ड डुलान करना	200	एक मुस्त	45.00	9000.00
4	ट्री गार्ड गाढना एवं फिक्स करना	200	एक मुस्त	40.00	8000.00
5	50 बैग पौध का डुलान वाहन से 25 किमी0	200	पौध	6.35	1270.00
6	पौधा रोपण व थालाबन्दी	200	पौध	2.85	570.00
7	निराई गुडाई व मल्विंग (दो बार)	200	पौध	3.79	758.00
8	खाद व दवा का व्यय	200	हे0	0.94	188.00
9	प्रथम वर्ष में देखरेख व रख रखाव पर व्यय(कम से कम 9 माह)	-		4968.00	4968.00
10	अन्य व्यय साइन बोर्ड, पौध डुलान हेतु टोकरी सुतली बोरी आदि कय वृक्षारोपण के समय वर्षा से बचने हेतु पोलीथीन	-		1206.00	1206.00
	योग द्वितीय चरण				26694.00
	कुल योग प्रथम एवं द्वितीय चरण				301299.20
तृतीय चरण					
1	रोपण वर्ष के उपरान्त द्वितीय वर्ष रख रखाव व अनुरक्षण कार्य 12 माह श्रमिक सहित	-	-	8249.00	8249.00
2	2.1 वृक्षारोपण क्षेत्रों के अन्तर्गत सूखे घास फूल एवं ज्वलनशील पदार्थों को हटाना प्रति हे0 2.2 सुरक्षा दीवाल के बाहर 4 मी0 पट्टी साफ करना	-	-	1758.00	1758.00
	योग- तृतीय चरण				10007.00
चतुर्थ चरण					
1	रोपण वर्ष के उपरान्त तृतीय वर्ष रख रखाव व अनुरक्षण कार्य 12 माह श्रमिक सहित	-	-	8249.00	8249.00
2	2.1 वृक्षारोपण क्षेत्रों के अन्तर्गत सूखे घास फूल एवं ज्वलनशील पदार्थों को हटाना प्रति हे0 2.2 सुरक्षा दीवाल के बाहर 4 मी0 पट्टी साफ करना	-	-	1758.00	1758.00
	योग चतुर्थ चरण				10007.00
पंचम चरण					
1	रोपण वर्ष के उपरान्त चतुर्थ वर्ष रख रखाव व अनुरक्षण कार्य 12 माह श्रमिक सहित	-	-	8249.00	8249.00
2	2.1 वृक्षारोपण क्षेत्रों के अन्तर्गत सूखे घास फूल एवं ज्वलनशील पदार्थों को हटाना प्रति हे0 2.2 सुरक्षा दीवाल के बाहर 4 मी0 पट्टी साफ करना	-	-	1758.00	1758.00
	योग पंचम चरण				10007.00
षष्ठम चरण					

वन क्षेत्राधिकारी
शिवपुरी वन राजि
नरेन्द्रनगर वन प्रभाग
बुनि की रेनी

क0स0	कार्य का नाम	इकाई	इकाई दर (रु0)	योग
1	2	3	4	5
1	रोपण वर्ष के उपरान्त पंचम् वर्ष रख रखाव व अनुरक्षण कार्य 12 माह श्रमिक सहित	—	—	8249.00
2	2.1 वृक्षारोपण क्षेत्रों के अन्तर्गत सूखे घास फूल एवं ज्वलनशील पदार्थों को हटाना प्रति हे0 2.2 सुरक्षा दीवाल के बाहर 4 मी0 पट्टी साफ करना	—	—	1758.00
	योग षष्ठम चरण			10007.00
सप्तम चरण				
1	रोपण वर्ष के उपरान्त षष्ठम वर्ष रख रखाव व अनुरक्षण कार्य 12 माह श्रमिक सहित	—	—	8249.00
2	2.1 वृक्षारोपण क्षेत्रों के अन्तर्गत सूखे घास फूल एवं ज्वलनशील पदार्थों को हटाना प्रति हे0 2.2 सुरक्षा दीवाल के बाहर 4 मी0 पट्टी साफ करना	—	—	1758.00
	योग सप्तम चरण			10007.00
अष्टम चरण				
1	रोपण वर्ष के उपरान्त सप्तम वर्ष रख रखाव व अनुरक्षण कार्य 12 माह श्रमिक सहित	—	—	8249.00
2	2.1 वृक्षारोपण क्षेत्रों के अन्तर्गत सूखे घास फूल एवं ज्वलनशील पदार्थों को हटाना प्रति हे0 2.2 सुरक्षा दीवाल के बाहर 4 मी0 पट्टी साफ करना	—	—	1758.00
	योग अष्टम चरण			10007.00
नवम चरण				
1	रोपण वर्ष के उपरान्त अष्टम् वर्ष रख रखाव व अनुरक्षण कार्य 12 माह श्रमिक सहित	—	—	8249.00
2	2.1 वृक्षारोपण क्षेत्रों के अन्तर्गत सूखे घास फूल एवं ज्वलनशील पदार्थों को हटाना प्रति हे0 2.2 सुरक्षा दीवाल के बाहर 4 मी0 पट्टी साफ करना	—	—	1758.00
	योग नवम चरण			10007.00
दसम् चरण				
1	रोपण वर्ष के उपरान्त नवम् वर्ष रख रखाव व अनुरक्षण कार्य 12 माह श्रमिक सहित	—	—	8249.00
2	2.1 वृक्षारोपण क्षेत्रों के अन्तर्गत सूखे घास फूल एवं ज्वलनशील पदार्थों को हटाना प्रति हे0 2.2 सुरक्षा दीवाल के बाहर 4 मी0 पट्टी साफ करना	—	—	1758.00
	योग दसम् चरण			10007.00
कुल धनराशि		प्रथम चरण		274605.20
		द्वितीय चरण		26694.00
		तृतीय चरण		10007.00
		चतुर्थ चरण		10007.00
		पंचम चरण		10007.00
		षष्ठम चरण		10007.00
		सप्तम चरण		10007.00
		अष्टम चरण		10007.00
		नवम चरण		10007.00
		दशम् चरण		10007.00
		कुल योग		381355.20
	सिलिंग के अनुसार देय दर / 345312.00.00 रु0 प्रति किमी0	2.00	KM	690624.00
(छः लाख नब्बे हजार छः सौ चौबीस मात्र)				

वन क्षेत्राधिकारी
बैशवपुरी वन राजि
नरेन्द्रनगर वन प्रभाग
मुनि की रेनी

उप प्रभागीय वनाधिकारी
(देवप्रयाग)
नरेन्द्रनगर वन प्रभाग

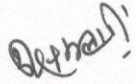
प्रभागीय वनाधिकारी
नरेन्द्रनगर वन प्रभाग
मुनि की रेनी

परियोजना का नाम:-

जनपद टिहरी गढ़वाल के विधान सभा क्षेत्र नरेन्द्रनगर में राज्य योजना के अन्तर्गत अमसारी से हाडीसेरा मोटर मार्ग का नव निर्माण कार्य।

रिक्त पड़े स्थानों पर उचित वृक्षारोपण की धनराशि वहन करने का प्रमाण-पत्र

प्रमाणित किया जाता है कि मार्ग के दोनो ओर रिक्त पड़े स्थानों पर वृक्षारोपण पर व्यय होने वाली धनराशि का भुगतान प्रयोक्ता ऐजेन्सी के द्वारा वन विभाग के पक्ष में किया जायेगा।


अपर सहायक / कनिष्ठ अभियन्ता
निर्माण खण्ड, लो०नि०वि०
नरेन्द्रनगर।


सहायक अभियन्ता
निर्माण खण्ड, लो०नि०वि०
नरेन्द्रनगर।


अधीक्षक अभियन्ता
आयोजना अभियन्ता
निर्माण खण्ड, लो०नि०वि०
निर्माण खण्ड, लो०नि०वि०
नरेन्द्रनगर।

(प्रस्तावित कार्य हेतु यदि वन भूमि अथवा राजस्व भूमि की आवश्यकता हो तो संलग्न किया जाना है।)

भू-अर्जन प्रमाण-पत्र

प्रस्तावित मोटर मार्ग जनपद टिहरी गढ़वाल के विकास खण्ड नरेन्द्रनगर में अमसारी हाडीसेरा मोटर मार्ग लम्बाई 1.250 किमी० पूर्ण करता है, जिसकी स्वीकृति शासनादेश संख्या 7326/III(2)/2010 टी०सी०-VI दिनांक 31 दिसम्बर 2010 द्वारा 2.00 किमी० लम्बाई हेतु प्राप्त हुई है। इस मार्ग का निर्माण कार्य लोक निर्माण विभाग नरेन्द्रनगर के द्वारा किया जाना है। मोटर मार्ग के निर्माण में हे० भूमि हेतु नियमानुसार वन भूमि हस्तान्तरण का प्रस्ताव गठित किया गया है। वन भूमि की आवश्यकता न्यूनतम रखने हेतु कुल 1.400 हे० में 0.105 हे० नाप भूमि ग्राम सभा **बेरनी** के अन्तर्गत गाँव के प्रभावित कारस्तकारों से देना प्रस्तावित है।

प्रमाणित किया जाता है कि प्रस्तावित नाप भूमि को सम्बन्धित कारस्तकारों से नियमानुसार सहमति से अथवा अर्जित कर प्रयोक्ता ऐजेन्सी को स-राज्य उपलब्ध करा दी जायेगी एवं प्रश्नगत मोटर मार्ग का निर्माण कार्य बाधित नहीं होगा।


जिलाधिकारी
टिहरी गढ़वाल

परियोजना का नाम:-

जनपद टिहरी गढ़वाल के विधान सभा क्षेत्र नरेन्द्रनगर में राज्य योजना के अन्तर्गत अमसारी से हाडीसेरा मोटर मार्ग का नव निर्माण कार्य।

भूमिधर एवं प्रस्तावक विभाग के मध्य हुए अनुबन्ध की प्रति संलग्न की जाय।

ह0 भूमिधर

ह0 राजस्व विभाग नाम

पद एवं मुहर सहित

संलग्न है।

अनापत्ति प्रमाण-प्रत्र

जनपद टिहरी गढ़वाल के विधान सभा क्षेत्र नरेन्द्रनगर में राज्य योजना के अन्तर्गत अमसारी से हाडीसेरा तक मोटर मार्ग का नव निर्माण कार्य के अन्तर्गत जो भूमि मक डिस्पोजल/डम्पिंग हेतु प्रस्तावित की गयी है, उस प्रयोजन हेतु यदि मेरी भूमि लोक निर्माण विभाग द्वारा अर्जित की जाती है तो मुझे कोई आपत्ति नहीं है। मैं अपनी भूमि राजकीय दरों पर विभाग को देने को सहमत हूँ।

राम सिंह नेगी

हस्ताक्षर भू-स्वामी

नाम- राम सिंह नेगी S/O श्री रत्न सिंह

ग्राम- अमसारी पट्टी - कुजुर्ग

तहसील- गजा

जिला- टिहरी गढ़वाल

किमी 0.01 पर मक डिस्पोजल/डम्पिंग हेतु प्रस्तावित श्री राम सिंह नेगी पुत्र श्री रत्न सिंह ग्राम अमसारी तहसील गजा जनपद- टिहरी गढ़वाल की नाप भूमि का विवरण निम्न प्रकार है।

क्रम सं०	खाता संख्या	खसरा संख्या	रकबा	अर्जित रकबा
1-	04	2	0.019	0.019
		28	0.011	0.011
		31	0.012	0.012
		100	0.024	0.024
2-	05	111	0.023	0.023
		114	0.025	0.025
		117	0.109	0.109
		118	0.013	0.013
		119	0.009	0.009
		<u>योग:-</u>	<u>0.245 हे०</u>	<u>0.245 हे०</u>

अमीन
हस्ताक्षर अमीन

Junior Engineer
Junior Engineer
Const. Div. P.W.D.
Narendra Nagar

Assistant Engineer
Assistant Engineer
Const. Div. P.W.D.
Narendra Nagar

Executive Engineer
हस्ताक्षर पट्टाधिकारी
राजस्व विभाग
क्षेत्र नरेन्द्रनगर (टिहरी)
तहसील गजा
Executive Engineer
Const. Div. P.W.D.
Narendra Nagar

MUCK DISPOSAL PLAN

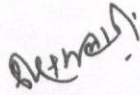
(Signed by EE & DFO)

कार्य का नाम :-

जनपद टिहरी गढ़वाल के विधान सभा क्षेत्र नरेन्द्रनगर में राज्य योजना के अन्तर्गत अमसारी से हाडीसेरा मोटर मार्ग का नव निर्माण कार्य।

मलवा निस्तारण प्रमाण-पत्र

प्रमाणित किया जाता है कि जनपद टिहरी गढ़वाल के विधानसभा क्षेत्र नरेन्द्रनगर में राज्य योजना के अन्तर्गत अमसारी से हाडीसेरा मोटर मार्ग का नवनिर्माण कार्य से उत्सर्जित मलवे का प्रयोग नियमानुसार मार्ग निर्माण में ही भारवाहक दीवारें, सोलिंग, पानी की निकासी हेतु नाली निर्माण, इत्यादि के कार्यों में मार्ग की चौड़ाई मानक के अनुसार बनाने के लिये किया जायेगा तथा कुछ मलवे का उपयोग पेड़ रहित भाग को समतल करने में किया जायेगा, इससे स्थानीय वनस्पति को कोई क्षति नहीं होगा तथा नही भू-क्षरण की कोई समस्या उत्पन्न होगी। अवशेष मलवे को आगणन में प्राविधानित स्थानों पर ढुलान कर निस्तारित किया जायेगा।



कनिष्ठ अभियन्ता
निर्माण खण्ड लो०नि०वि०
नरेन्द्रनगर।



सहायक अभियन्ता
निर्माण खण्ड लो०नि०वि०
नरेन्द्रनगर।



अधीक्षक अभियन्ता
निर्माण खण्ड लो०नि०वि०
नरेन्द्रनगर।

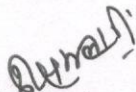


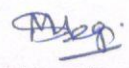
वन क्षेत्राधिकारी
शिवपुरी वन राशि
नरेन्द्रनगर वन प्रभाग
नरेन्द्रनगर।

उप प्रभागीय वनाधिकारी
(देवप्रयाग)
नरेन्द्रनगर वन प्रभाग

कार्य का नाम:- जनपद टिहरी गढ़वाल के विधान सभा क्षेत्र नरेंद्रनगर में राज्य योजना के अन्तर्गत अमसारी से हाडीसेरा मोटर मार्ग का नव निर्माण कार्य।

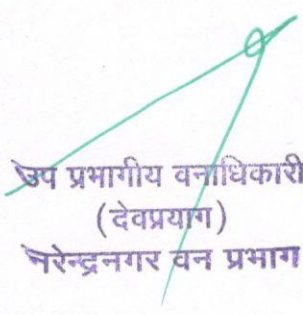
Sl no	Particulars of Item	Nos	Nos	Length	Breadth	Height	Quantity	Unit
1	2	3	4	5	6	7	8	9
1	Material Received from Hill Side Cutting							
	(New cutting 6m wide)	1	1	2000.00	(6.0X5.0)/2	-	30000.00	
				2000.00		Total	30000.00	Cum
2	Consumption of Muck at site							
	For construction of R/Wall 20% of total length	1	1	400.00	(0.50+1.50)/2	4.00	1600.00	
	For construction of B/Wall 20% of total length	1	1	400.00	(0.60+0.90)/2	1.80	540.00	
	For H.P. Filling 20%	1	0.5	400.00	1.25	4.00	1000.00	
	For Soling 100%	1	1	2000.00	4.05	0.12	972.00	
	For Super elevation on curve 10%	1	0.5	200.00	(6.85+6.55)/2	0.60	402.00	
	For edge filling 80%	1	1	1600.00	(2.50+1.0)/2	3.00	8400.00	
	For patri filling 100%	1	2	2000.00	0.50	0.50	1000.00	
	For Regrading work 10%	1	1	200.00	(5.95+6.85)/2	1.00	1280.00	
						Total	15194.00	Cum
3	Nett Quantity of Muck for disposal						14806.00	Cum


Junior Engineer
Const. Div. P.W.D.
Narendra Nagar


Assistant Engineer
Const. Div. P.W.D.
Narendra Nagar


Executive Engineer
Const. Div. P.W.D.
Narendra Nagar


वन क्षेत्राधिकारी
शिवपुरी वन राजि
नरेंद्रनगर वन प्रभाग
भूमि की रानी


उप प्रभागीय वन अधिकारी
(देवप्रयाग)
नरेंद्रनगर वन प्रभाग

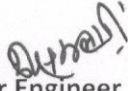

प्रभागीय वन अधिकारी
नरेंद्रनगर वन प्रभाग

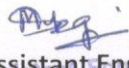
कार्य का नाम:-

जनपद टिहरी गढ़वाल के विधान सभा क्षेत्र नरेन्द्रनगर में राज्य योजना के अन्तर्गत अमसारी से हाडीसेरा मोटर मार्ग का नव निर्माण कार्य।

Capacity of Dumping Yard

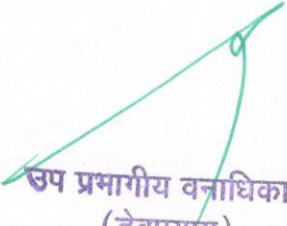
Location of Dumping Yard	Size of Dumping Yard (LXBXD)	Type of Land	Capacity of Dumping Yard (Cum)
Yard-1	90.00X10.00X7.00	Naap Land	7200.00
Yard-2	100.00X10.00X8.00	Naap Land	8000.00
Total			15200.00


Junior Engineer
Const. Div. P.W.D.
Narendra Nagar


Assistant Engineer
Const. Div. P.W.D.
Narendra Nagar (T.G.)


Executive Engineer
Const. Div. P.W.D.
Narendra Nagar


वन क्षेत्राधिकारी
शिवपुरी वन राजि
नरेन्द्रनगर वन प्रभाग
मुनि की रेनी


सुप प्रभागीय वनाधिकारी
(देवप्रयाग)
नरेन्द्रनगर वन प्रभाग

कार्य का नाम:-

जनपद टिहरी गढ़वाल के विधान सभा क्षेत्र नरेन्द्रनगर में राज्य योजना के अन्तर्गत अमसारी से हाडीसेरा मोटर मार्ग का नव निर्माण कार्य।

Details Of Muck Disposal Yard

Sl. No.	Km.	Land Owner	Land area being used for dumping Yard (Sqm)	Longitude	Lattitude
1	Yard-1	Naap Land	900.00	78°22'28.2" E	30°14'24.6" N
2	Yard-2	Naap Land	1000.00	78°22'56.5" E	30°14'24.9" N
Total			1900.00		

[Signature]
Junior Engineer
Const. Div. P.W.D.
Narendra Nagar

[Signature]
Assistant Engineer
Const. Div. P.W.D.
Construction Division P.W.D.
Narendra Nagar

[Signature]
Executive Engineer
Const. Div. P.W.D.
C.D. P.W.D., Narendra Nagar

[Signature]
वन क्षेत्राधिकारी
शिवपुरी वन राजि
नरेन्द्रनगर वन प्रभाग
मृत्ति की रेनी

[Signature]
उप प्रभागीय वनाधिकारी
(देवप्रयाग)
नरेन्द्रनगर वन प्रभाग

कार्य का नाम:- जनपद टिहरी गढ़वाल के विधान सभा क्षेत्र नरेन्द्रनगर में राज्य योजना के अन्तर्गत अमसारी से हाडीसेरा मोटर मार्ग का नव निर्माण कार्य।

मलवा निस्तारण/डम्पिंग हेतु चयनित नाप भूमि का फोटोग्राफ



[Signature]
Junior Engineer

[Signature]
Assistant Engineer-III
Construction Division P.W.D.
Narendra Nagar (T.G.)

[Signature]
Executive Engineer
C.D., P.W.D., Narendra Nagar

[Signature]
वन क्षेत्राधिकारी
शिवपुरी वन राजि
नरेन्द्रनगर वन प्रभाग

[Signature]
उप प्रभागीय वनाधिकारी
(देवप्रयाग)
नरेन्द्रनगर वन प्रभाग

परियोजना का नाम:-

जनपद टिहरी गढ़वाल के विधान सभा क्षेत्र नरेन्द्रनगर में राज्य योजना के अन्तर्गत अमसारी से हाडीसेरा मोटर मार्ग का नव निर्माण कार्य।

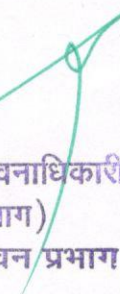
एन0पी0वी0 की धनराशि का आंकलन

प्रमाणित किया जाता है कि भारत सरकार, पर्यावरण एवं वन मंत्रालय, नई दिल्ली के आदेश संख्या 5-3/2007-एफ0सी0 दिनांक 05-02-2009 में उल्लिखित व्यवस्था के अनुसार आवेदित वन भूमि हेतु एन0पी0वी0 की देयता निम्नानुसार है :-

1. ईको-क्लास श्रेणी. - V
2. हरियाली का घनत्व - 0.3 *open Forest*
3. एन0पी0वी0 की दर प्रति हे० 8,45,000.00 *9,17,000.00*
4. आवेदित वन भूमि का क्षेत्रफल 1.295 Hec.
5. कुल देय एन0पी0वी0 की धनराशि Rs. 10,94,275.00 *11,87,515.00*


वन क्षेत्राधिकारी
शिवपुरी वन राजि
नरेन्द्रनगर वन प्रभाग
मिडिकी रोड


प्रशासी वनाधिकारी
नरेन्द्रनगर वन प्रभाग
मिडिकी रोड

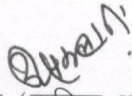

उप प्रशासी वनाधिकारी
(देवप्रयाग)
नरेन्द्रनगर वन प्रभाग

परियोजना का नाम:-

जनपद टिहरी गढ़वाल के विधान सभा क्षेत्र नरेन्द्रनगर में राज्य योजना के अन्तर्गत अमसारी से हाडीसेरा मोटर मार्ग का नव निर्माण कार्य।

एन0पी0वी0 की बढ़ी दरों के अनुसार अतिरिक्त धनराशि जमा कराये जाने का प्रमाण-पत्र

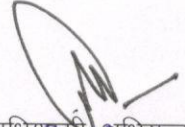
प्रमाणित किया जाता है कि यदि भविष्य में मा0 उच्चतम न्यायालय/भारत सरकार द्वारा एन0पी0वी0 की वर्तमान दरों में कोई बढ़ोतरी की जाती है तो एन0पी0वी0 की बढ़ी हुई धनराशि का भुगतान वन विभाग को यथासमय कर दिया जायेगा।



अपर सहायक/कनिष्ठ अभियन्ता
निर्माण खण्ड, लो0नि0वि0
नरेन्द्रनगर।



सहायक अभियन्ता
निर्माण खण्ड, लो0नि0वि0
नरेन्द्रनगर।



अधीक्षक अभियन्ता
अधिसूची अभियन्ता
निर्माण खण्ड, लो0नि0वि0
नरेन्द्रनगर।

परियोजना का नाम:-

जनपद टिहरी गढ़वाल के विधान सभा क्षेत्र नरेन्द्रनगर में राज्य योजना के अन्तर्गत अमसारी से हाडीसेरा मोटर मार्ग का नव निर्माण कार्य।

प्रस्तावित परियोजना के लिये प्रत्यावर्तित की जाने वाली वन भूमि का आर0सी0सी0 पिलरों द्वारा सीमांकन का प्रावकलन

प्रमाणित किया जाता है कि प्रस्तावित वन भूमि के सीमांकन/सर्वेक्षण हेतु आने वाले व्यय का भुगतान वन विभाग के पक्ष में किया जायेगा।

क्र. स.	कार्य का नाम	इकाई / संख्या	नपत मीटर में			मात्रा	इकाई	दर (रु० में)	धनराशि (रु० में)	PWD SOR (MORD) Item No.
			ल०	चौ०	ऊ०					
1	आर0सी0सी0 पिलर निर्माण हेतु बुनियाद खोदना	1	1.00	0.50	0.70	0.35	घन मी०	249.10	87.19	11255 1-7
2	आर0सी0सी0 पिलर के बेस पर चूना व कोयला डालना	1	—	—	—	1Job	L.S.	800.00	800.00	L.S.
3	1:2:4 सीमेंट मसाले में आर0सी0सी0 पिलर निर्माण	1	1.00	0.50	0.10	0.05	घन मी०	6045.60	963.30	10990 11-4-3-2
			0.30	0.30	1.30	0.11				
					योग—	0.16				
4	आर0सी0सी0 कार्य हेतु सरिया क्य करना	01	0.16×78-50×1%			0.12	कुन्तल	5531.66	663.80	10992 11-7 0
5	पिलर में 1:4 मसाले प्लास्टर कार्य	4	0.30	—	1.20	1.44	वर्ग मी०	183.60	280.91	10978 8-5-5-9
		1	0.30	0.30	—	0.09				
					योग—	1.53				
7	पिलर पर पिलर संख्या आदि लिखना	1	—	—	—	—	L.S.	800.00	800.00	L.S.
8	पानी की दुलाई आदि/आकस्मिक	1	—	—	—	—	L.S.	800.00	800.00	L.S.
	कुल योग							योग—	4395.20	
								अथवा	4395.00	

अपर सहायक/कनिष्ठ अभियन्ता
निर्माण खण्ड, लो०नि०वि०
नरेन्द्रनगर।

सहायक अभियन्ता
निर्माण खण्ड, लो०नि०वि०
नरेन्द्रनगर।

अधीनस्थ अभियन्ता
निर्माण खण्ड, लो०नि०वि०
नरेन्द्रनगर।

वन सहायक
शिवपुरी वन राजि
नरेन्द्रनगर वन प्रभाग
मृनि की रेती

उप प्रभागीय वनाधिकारी
(देवप्रयाग)
नरेन्द्रनगर वन प्रभाग

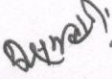
उप प्रभागीय वनाधिकारी
नरेन्द्रनगर वन प्रभाग
मृनि की रेती

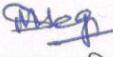
परियोजना का नाम:-

जनपद टिहरी गढ़वाल के विधान सभा क्षेत्र नरेन्द्रनगर में राज्य योजना के अन्तर्गत अमसारी से हाडीसेरा मोटर मार्ग का नव निर्माण कार्य।

सीमा पिलरों पर होने वाले व्यय को वहन करने का प्रमाण-पत्र

प्रमाणित किया जाता है कि प्रस्तावित वन भूमि के सीमांकन/सर्वेक्षण हेतु आने वाले व्यय का भुगतान प्रयोक्ता एजेन्सी के द्वारा वन विभाग के पक्ष में किया जायेगा।


अपर सहायक/कनिष्ठ अभियन्ता
निर्माण खण्ड, लो0नि0वि0
नरेन्द्रनगर।


सहायक अभियन्ता
निर्माण खण्ड, लो0नि0वि0
नरेन्द्रनगर।


अधिशासी अभियन्ता
निर्माण खण्ड, लो0नि0वि0
नरेन्द्रनगर।
निर्माण विभाग

परियोजना का नाम:-

जनपद टिहरी गढ़वाल के विधान सभा क्षेत्र नरेन्द्रनगर में राज्य योजना के अन्तर्गत अमसारी से हाडीसेरा मोटर मार्ग का नव निर्माण कार्य।

वन संरक्षण अधिनियम, 1980 का उल्लंघन न होने का प्रमाण-पत्र

प्रमाणित किया जाता है कि प्रश्नगत परियोजना के निर्माण हेतु आवेदित वन भूमि पर वन संरक्षण अधिनियम, 1980 का उल्लंघन नहीं हुआ है।

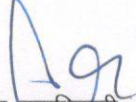

अपर सहायक/कनिष्ठ अभियन्ता
निर्माण खण्ड, लो0नि0वि0
नरेन्द्रनगर।


सहायक अभियन्ता
निर्माण खण्ड, लो0नि0वि0
नरेन्द्रनगर।


अपर सहायक/कनिष्ठ अभियन्ता
निर्माण खण्ड, लो0नि0वि0
नरेन्द्रनगर।


रजि अधिकारी
नरेन्द्रनगर वन प्रभाग
मुनिकीरेती।


उप प्रभारी वन अधिकारी
(देवप्रयाग)
नरेन्द्रनगर वन प्रभाग।


प्रभारी वन अधिकारी
नरेन्द्रनगर वन प्रभाग
मुनिकीरेती।