palakkad
mannarkkad
pudur

survey no 1 part

Area 4 04 70

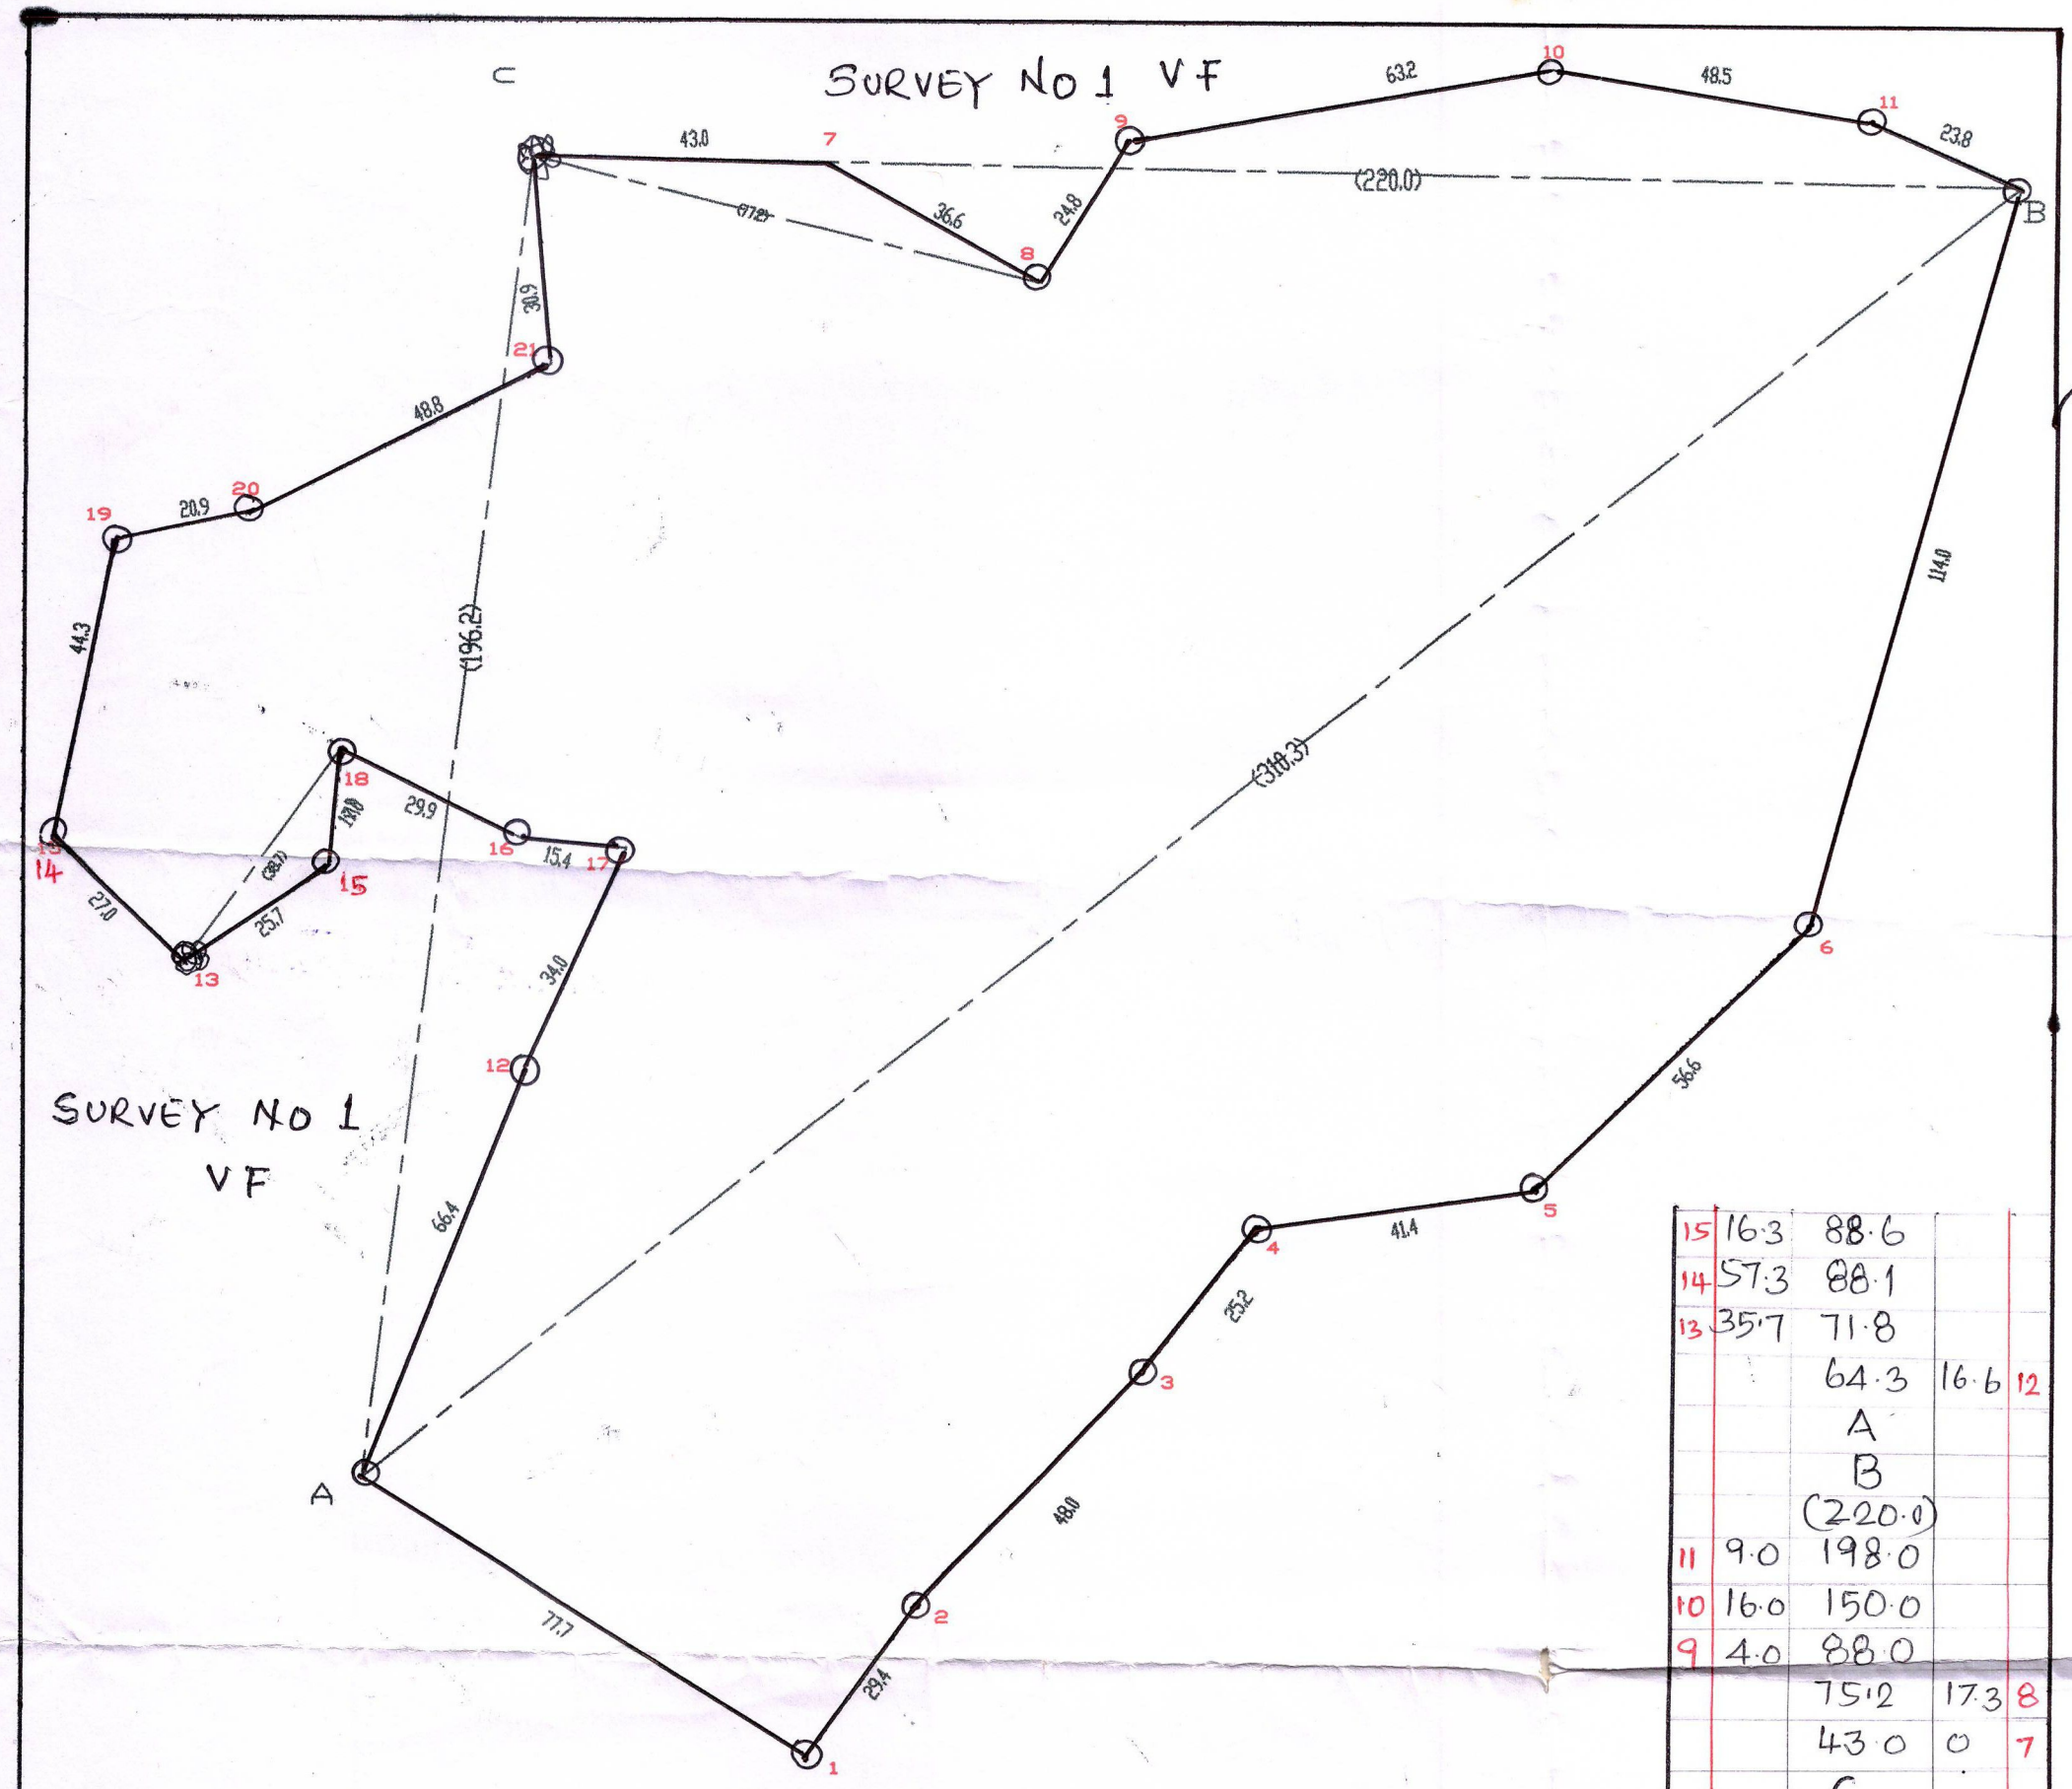


| | | | | |
|---|---|---|---|---|
| 15 | 16.3 | 88.6 | | |
| 14 | 57.3 | 88.1 | | |
| 13 | 35.7 | 71.8 | | |
| | | 64.3 | 16.6 | 12 |
| | | A | | |
| | | B | | |
| | | (220.0) | | |
| 11 | 9.0 | 198.0 | | |
| 10 | 16.0 | 150.0 | | |
| 9 | 4.0 | 88.0 | | |
| | | 75.2 | 17.3 | 8 |
| | | 43.0 | 0 | 7 |
| | | C | | |

| | | | | |
|---|---|---|---|---|
| | | C | | |
| | | (196.2) | | |
| | | 166.0 | 6.7 | 21 |
| 20 | 34.0 | 139.0 | | |
| 19 | 53.8 | 132.3 | | |
| 18 | 16.8 | 105.5 | | |
| | | 96.7 | 26.9 | 17 |
| | | 96.1 | 11.5 | 16 |

| | | | | |
|---|---|---|---|---|
| | | B | | |
| | | (310.3) | | |
| | | 218.4 | 67.4 | 6 |
| | | 162.1 | 73.3 | 5 |
| | | 126.3 | 52.5 | 4 |
| | | 101.9 | 58.5 | 3 |
| | | 54.3 | 64.8 | 2 |
| | | 26.1 | 73.2 | 1 |
| | | A | | |

SCALE 1 cm = 1.1 M.

ADDITIONAL TAHSILDAR
MANNARKKAD

SIGNATURE WITH DATE.
S. MADHU (PHS)
3.1.17
T.P. UNNI
3/1/17
Sur
Taluka Surveyor