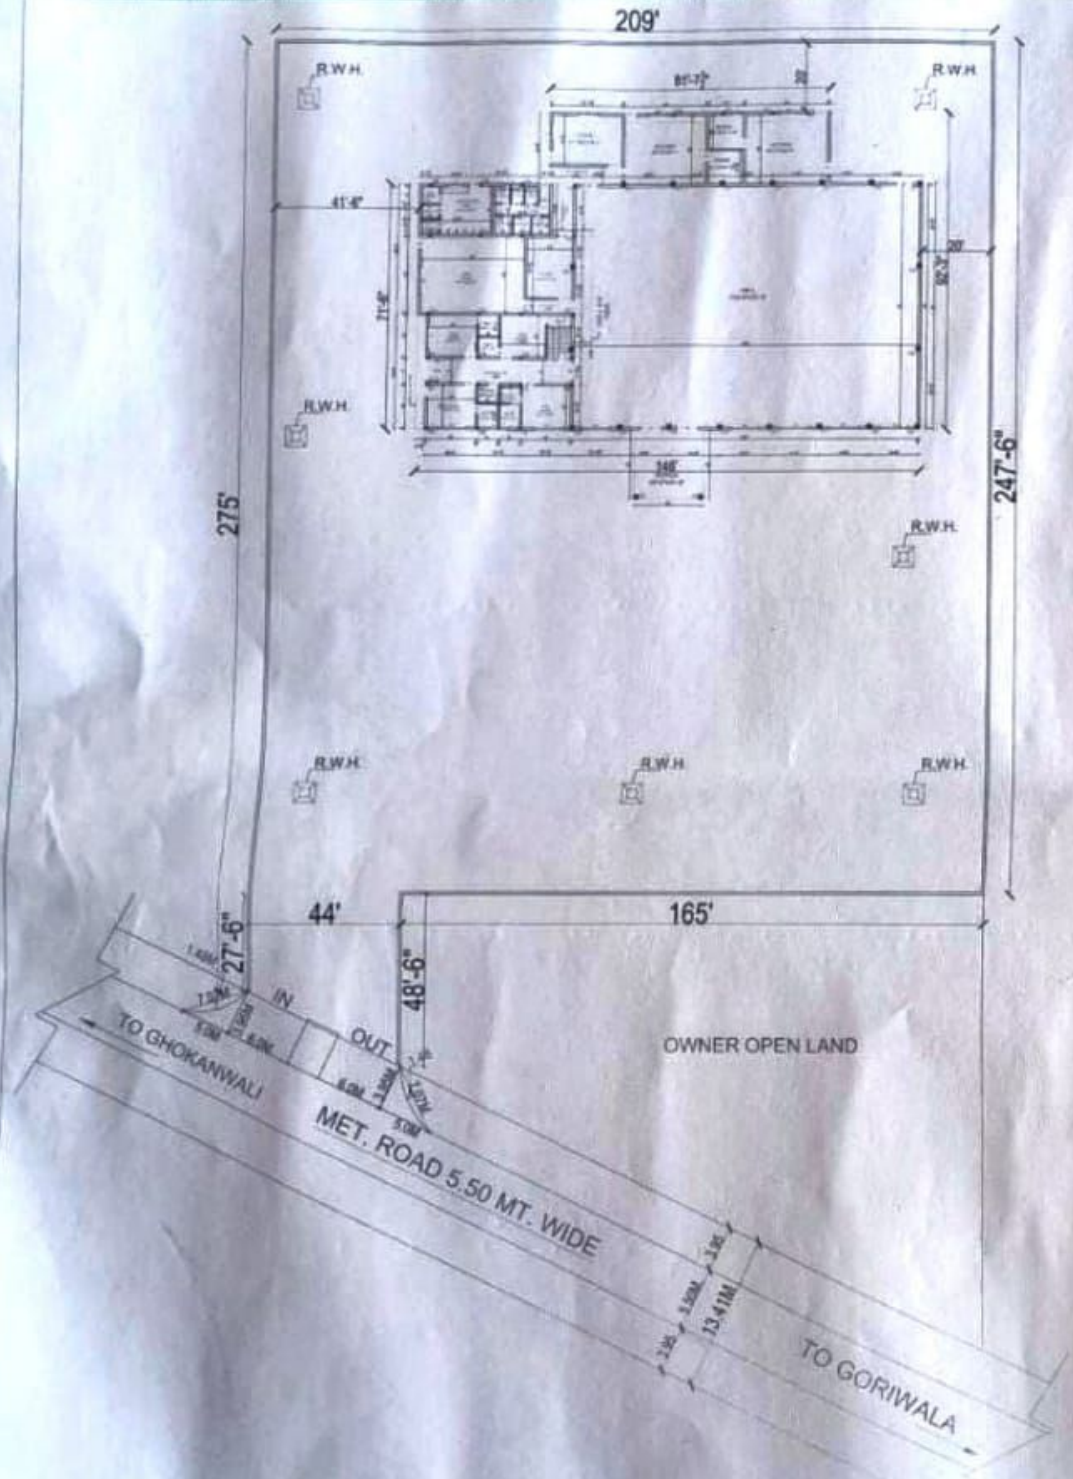

UTILIZATION PLAN

सरपंच Sonia
ग्राम पंचायत, गोरीवाला
खण्ड डबवाली (सिरसा)

N

TOTAL AREA = 209'-0"X247'-6" = 51727.50 SQ. FT. OR 5747.50 SQ.YD.

$= \frac{27'-6"+48'-6"}{2} \times 44 = 1672.00$ SQ.FT. OR 185.77 SQ.YD.

TOTAL AREA = 5747.50 + 185.77 = 5933.27 SQ.YD. OR 4961.00 SQ.MT.

TOTAL COVD. AREA = 12532.72 SQ.FT. = 1392.523 SQ.YD.

FOREST LAND = 2X6X3.95 = 47.40SQ.MT.

$= 2\left(\frac{5.00 \times 5.00}{2} - \frac{2}{3} \times 7.07 \times 1.48\right) = 11.04$ SQ.MT.

TOTAL FOREST AREA = 47.40+11.04 = 58.44 SQ.MT.OR 0.0059 HECT.

UTILAZATION PLAN SHOWING BUILDING FOR GUPTA RESORTS AT VILL. GORIWALA ON GORIWALA - GHOKANWALI ROAD IN SIRSA DISTT. KM. 0 TO 1.
MURBA NO. 59, KILLA NO. 15 & 16.

APPLICANT SIGN.

M/s. Gupta Resort
Goriwala (Sirsa)
M.94165-96857

ARCHITECT SIGN.