

प्रारूप-49

परियोजना का नाम:-

प्रधानमंत्री ग्राम सड़क योजना फेज नवम् के अन्तर्गत प्रस्तावित चौपड़ियाल गांव से सौड़ मोटर मार्ग के किमी० 12.00 से खुरैत मोटर मार्ग का निर्माण कार्य।
लम्बाई 5.00 किमी०, स्टेज-प्रथम

मलवा निस्तारण योजना इस मार्गदर्शिका के परिशिष्ट में दिये माडल अनुसार तैयार की गयी है।

संलग्न है ।

② $\frac{1}{3}$

कनिष्ठ अभियन्ता
पी०एम०जी०एस०वाई, सि०ख०-२
नई दिल्ली

2

सहायक अभियन्ता
पीएमजीएसवाई, सि०ख०-२
नई दिल्ली

TV

अधियासी अभियन्ता
पीएमजीएसवाई, सि०ख०-२
नई दिल्ली

प्र. १३. निम्नलिखित में से एक का चयन करें।
सकलाना रेंज


अनुमान अग्रवाल
केंद्राध्यक्ष अनुमान

अभ्यासीय वनः धिकाशी
मरेन्द्रनगर वन प्रयाग
मृनि-की-रेखी

Muck Disposal Exercise Index

1. The first step in the muck disposal process is to identify the muck disposal site. This is done by conducting a site assessment and determining the location of the muck disposal site. The site assessment should include a visual inspection of the site, a review of the site's history, and a review of the site's geology. The site assessment should also include a review of the site's environmental conditions, including the presence of any hazardous materials, and a review of the site's potential for contamination.

MUCK DISPOSAL PLAN

Muck Disposal Exercise Index

1. C/O From Km-12 of Chopdiyal Gaon -Saur Motor Road to Khuret Motor Road under PMGSY
muck Disposal Annexure-1
2. Detail of Muck Disposal Yards with Land owner Details. Annexure-2


(Signature)
J.G


(Signature)
Assistant Engineer
P.M.G.S.Y. Irrigation Divn-2
New Tehri


(Signature)
Executive Engineer
P.M.G.S.Y. Irrigation Divn-2
New Tehri

कार्य का नाम :- जनपद टिहरी गढ़वाल के विकास खण्ड चम्बा में प्रस्तावित प्रधानमंत्री ग्राम सड़क योजना के अन्तर्गत चौपड़ियाल गांव सौड़ मोटर मार्ग के किमी० 12.00 से खुरैत मोटर मार्ग के निर्माण हेतु 2.565 है० वन भूमि का गैर वानिकी कार्यों हेतु उत्तराखण्ड ग्रामीण विकास विभाग को प्रत्यावर्तन।

मक डिस्पोजल हेतु वनीकरण एवं अभियान्त्रिकी कार्यों में जो भी व्यय होगा उसे उत्तराखण्ड ग्रामीण विकास विभाग द्वारा वन विभाग की मांग के अनुसार उपलब्ध करा दिया जायेगा।

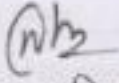
कनिष्ठ अभियन्ता
पी०एम०जी०एस०वाई०, सि०ख०-2
नई टिहरी

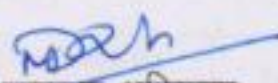
सहायक अभियन्ता
पी०एम०जी०एस०वाई०, सि०ख०-2
नई टिहरी

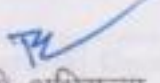
अधिशायी अभियन्ता
पी०एम०जी०एस०वाई०, सि०ख०-2
नई टिहरी

Muck Disposal plan for Chopriyal Gaon Saud Motor Road Km. 12 to Khurait Motor Road under PMGSY Length 5.00 KM.

Total Qty. of Excavated material (1/2x5000x6.00x3.00)	45000.00	Cum
Deduction 15% wastage during Cartage & Dumping	6750.00	Cum
	38250.00	Cum
Add. 30% for Swell Factor	11475.00	Cum
Net Qty. for Muck Disposal =	49725.00	Cum

Disposal and Used Material		
1	R.R stone masonry laid in 1:5 C/S mortar	1335.00 Cum
2	R.R stone masonry laid in 1:4 C/S mortar	157.00 Cum
3	R.R stone masonry laid Dry	1946.00 Cum
4	Pillars(refrence, back & Job etc.)	10.00 Cum
5	H.P Stone filling	1324.00 Cum
6	Wire Crate	984.00 Cum
7	Parapet	183.00 Cum
8	Scupper	972.00 Cum
9	Muck Disposal Protection	8000.00 Cum
		14911 Cum

Material to be Disposed	49725	-14911	34814	Cum
3 No. Dumping Zone Possible	LS	11604.67	Cum/Km	

Capacities of Dumping Yards

S.No.	Size of Dumping Yard	Total Area for Dumping (Sq.m)	Type of Land	Height of Dumping (m)	Capacity of Dumping Yard (Cum)
1	25.00 x 8.00	934.00	Private	16.00	14944.00
	14.00 x 8.00		Private		
	17.00 x 6.00		Private		
	4.00 x 10.00		Private		
	26.00 x 8.00		Private		
	23.00 x 8.00		Private		
	12.00 x 4.00		Private		
	8.00 x 5.00		Private		
2	28.00 x 11.00	538.00	Private	12.00	6456.00
	23.00 x 10.00		Private		
3	32.00 x 30.00	960.00	Private	14.00	13440.00
Total		2432.00			34840.00

Summary of Disposal					
Total Dabries (Cum)	Reused material for road construction	Material Disposed by Cartage	Total Disposal in Dumping Yard	Balance Debris (Cum)	
49725.00	14911.00	34814.00	34840.00	0.00	

nm
J.E

Assistant Engineer
P.M.G.S.Y. Irrigation Divn-2
New Tehri

(रुक्मिणी डोभाल)
अनुभाग अधिकारी
कटहरवाड़ा अनुभाग

जन क्षत्राधिकारी
भकनागा रेंज

ब्रह्मगोय वनाधिकारी
वरेंद्रनगर वन प्रभाग
मुक्ति नगर

Executive Engineer
P.M.G.S.Y Irrigation Divn-2
New Tehri

Muck Disposal Plan for C/O rom Km-12 of Chopdiyal Gaon -Saur Motor Road to
Khuret Motor Road under PMGSY

Annexure-2

Km-0 to 5

Detail of Muck Disposal Yards with Land owner Details

Chainage	Name of land owner	Area of land Hect.	in Sqm	Land area being used for Dumping yard in Sqm	Co-ordinate of Yards		
					Point	Longitude	Latitude
1/30	Sh. Kashi Ram S/o Sh. Mukand Ram	0.020	200	200	Point-1	30° 23' 53.16"	78° 19' 18.48"
		0.011	110	110		30° 23' 53.28"	78° 19' 18.72"
		0.010	100	100		30° 23' 53.22"	78° 19' 18.84"
		0.004	40	40		30° 23' 53.34"	78° 19' 19.08"
		0.021	210	210		30° 23' 53.28"	78° 19' 19.20"
		0.019	190	190		30° 23' 53.58"	78° 19' 19.26"
		0.005	50	50		30° 23' 53.10"	78° 19' 19.50"
		0.004	40	40		30° 23' 53.52"	78° 19' 19.56"
3/7	Sh. Virendra Dutt S/o	0.031	310	220	Point-2	30° 24' 08.08"	78° 19' 08.78"
	Parmanand,	0.023	230	110			
	Rakesh Prasad S/o	0.098	980	900	Point-3	30° 24' 06.37"	78° 19' 09.89"
	Parmanand						
	Total	0.246	2460	2170			

0.217 Hect.

(Signature)
J.E

(Signature)
जन क्षेत्राधिकारी
सकलाना रेंज


(Signature)
(सकलाना रेंज)
अनुमान अधिकारी
मृदुवाचन अनुमान

Assistant Engineer
P.M.G.S.Y. Irrigation Divn-2
New Tehri

(Signature)
Executive Engineer
P.M.G.S.Y Irrigation Divn-2
New Tehri

(Signature)
प्रशासक वनाधिकारी
नरेंद्रनगर वन प्रभाग
मुनि-की-रेती

MUCK DISPOSAL PLAN FOR C/O CHOPRIYAL GAON - SAUR KM. 12 TO KHURAIT MOTOR ROAD

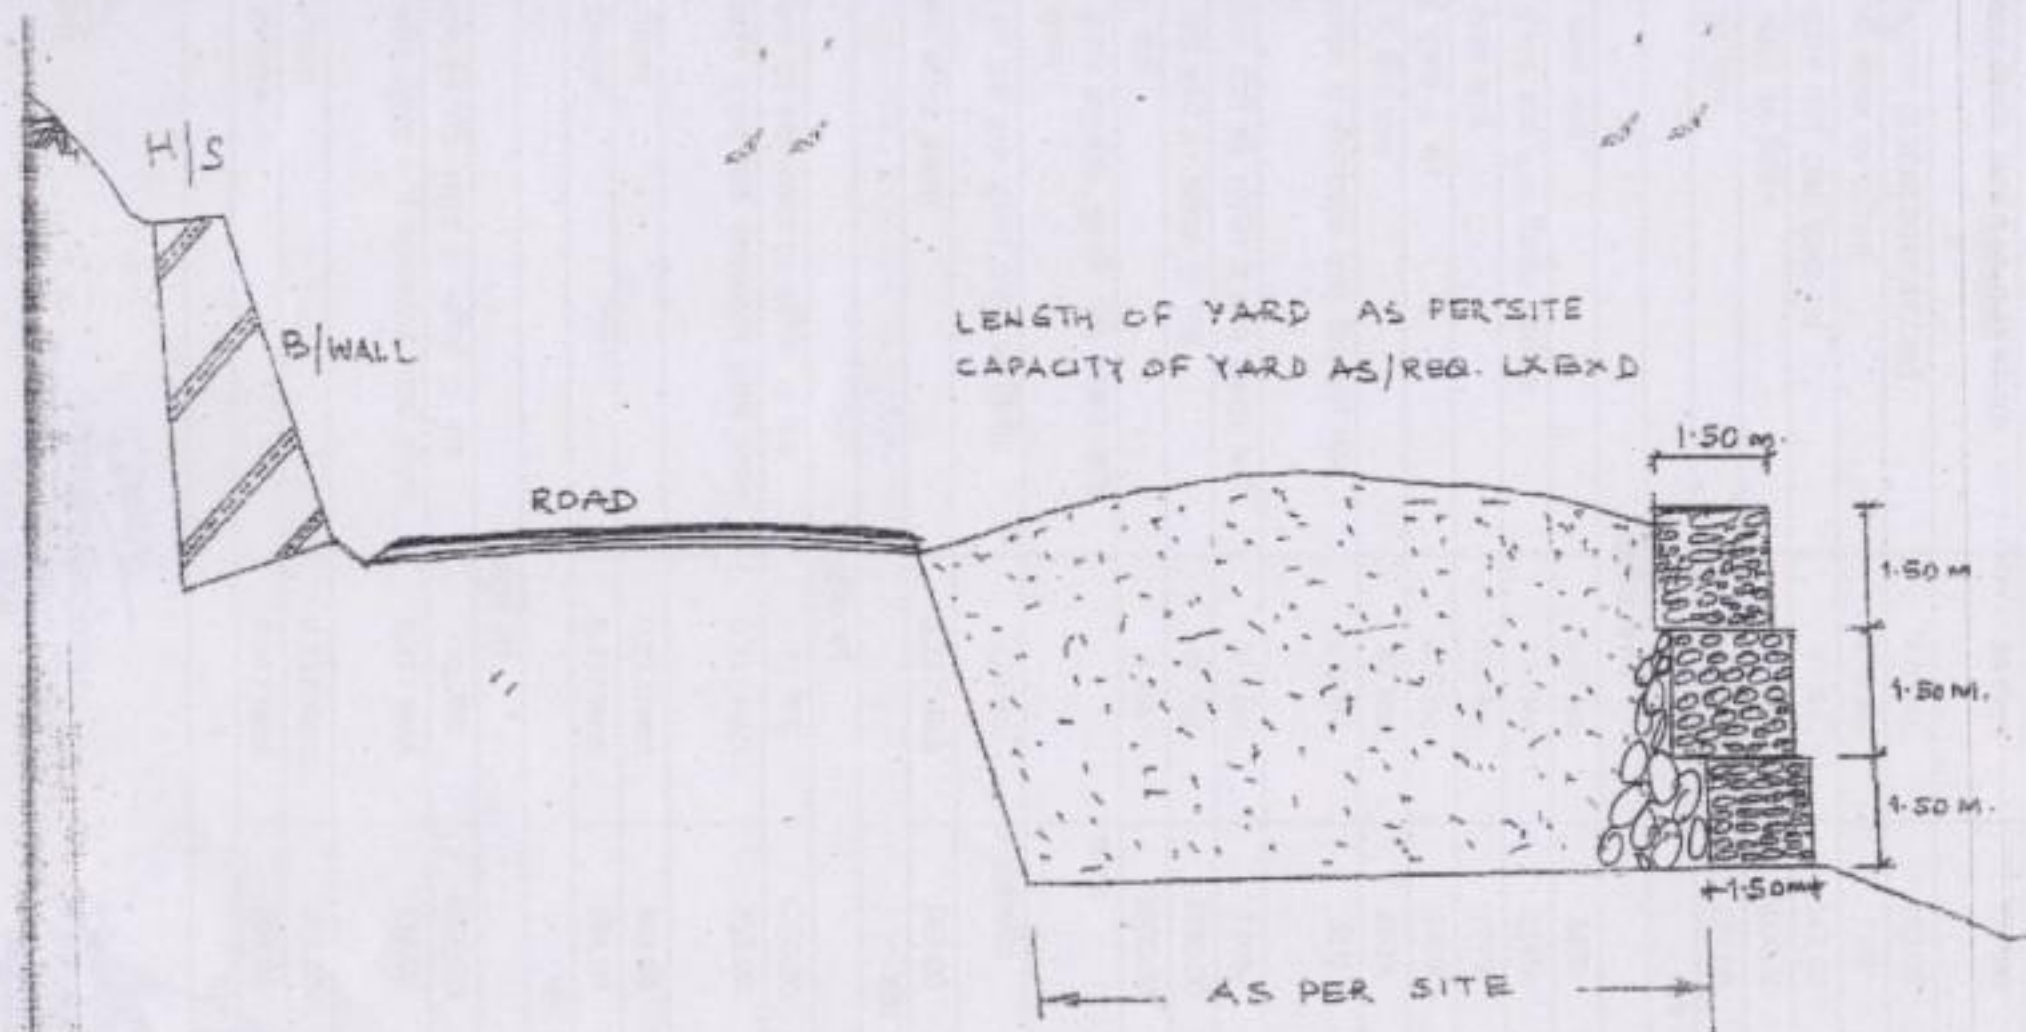

TYPICAL X-SECTION OF MUCK DISPOSAL YARD

Qm
D.E.

Qm
Assistant Engineer
P.M.G.S.Y. Irrigation Divn-2
New Tehri

Qm
Executive Engineer
P.M.G.S.Y. Irrigation Divn-2
New Tehri

मक डिस्पोजल योजना के सापेक्ष वृक्षारोपण

परियोजना का नाम :- जिला टिहरी गढ़वाल में प्रधानमंत्री ग्राम सड़क योजना के अन्तर्गत चौपड़ियाल गांव सौंड मोटर मार्ग के किमी० 12.00 से खुरैत मोटर मार्ग तक प्रस्तावित मोटर मार्ग निर्माण हेतु 2.568 हे० वन भूमि का गैर वानिकी कार्यों हेतु उत्तराखण्ड ग्रामीण विकास विभाग को प्रत्यावर्तन।

वृक्षारोपण क्षेत्र का नाम :- मक डिस्पोजल हेतु चिन्हित प्लान के अनुसार।

वृक्षारोपण क्षेत्र का कुल क्षेत्रफल :- 0.217 हे०।

क्र०सं०	कार्य का नाम	इकाई	दर	धनराशि
प्रथम वर्ष के प्रथम चरण				
1	सर्वेक्षण	0.217 Hect.	78.00	16.93
2	झाड़ी कटान लेन्टाना	0.217 Hect.	234.00	50.78
3	कुलिवाल निर्माण (40X 0.60+0.45 X1.20) 2	26 Cum	187.00	4862.00
4	गढ़दे खुदान (0.30X0.30X0.45 Cm.)	470 No.	492.00	2312.40
5	पीधे की कीमत 75 प्रतिशत	470 No.	7.00	3290.00
6	ट्रेंच खुदान कार्य (3X0.30X0.20)	47 No.	142.00	66.74
7	चाल खालों का निर्माण	3 No.	5000.00	15000.00
8	बीज का मूल्य	25 Kg.	127.00	3175.00
योग :-				28773.84
द्वितीय चरण				
1	गढ़दे भरान कार्य	470 No.	88%	413.60
2	पीधे बुलान कार्य 8.00 किमी० सिरबोझ	470 No.	124%	582.80
3	पीध रोपण कार्य	470 No.	177%	831.90
4	निराई गुड़ाई-2 बार	470 No.	235%	1104.50
5	ट्रिचों में बीच बोना	47 No.	160%	75.20
6	रासायनिक व कीटनाशक दवा छिड़कना मूल्य सहित	470 No.	31%	145.70
7	प्राकृतिक पीधों की लोपिंग व अन्य कल्चर कार्य	215 No.	139%	298.85
8	देख-रेख कार्य 01 श्रमिक 07 माह	07 माह	4260.00	29820.00
9	साईन बोर्ड	1 No.	5000.00	5000.00
10	पीध बुलान हेतु बोरी, सुतली, पेट्टी, टोकरी आदि क्रय करना		ल०स०	2000.00
11	पीधों को ट्रक द्वारा बुलान करना 30 किमी०	470 No.	7 प्र०किमी०	987.00
12	निरीक्षण बटिया बनाना	0.217 Hect.	583.00	126.51
योग :-				41386.06
तृतीय वर्ष				
1	अनुस्क्षण एवं रख-रखाव 01 श्रमिक 12 माह	12 माह	4260.00	51120.00
2	(अ) अग्नि सुरक्षा कार्य ज्वनलशील पदार्थ हटाना	0.217 Hect.	253.00	54.90
	(ब) प्रशिक्षण	0.217 Hect.	389.00	84.41
	(स) प्रोत्साहन	0.217 Hect.	194.00	42.10
योग :-				51301.41
चतुर्थ वर्ष				
1	अनुस्क्षण एवं रख-रखाव 01 श्रमिक 12 माह	12 माह	4260.00	51120.00
2	(अ) अग्नि सुरक्षा कार्य ज्वनलशील पदार्थ हटाना	0.217 Hect.	253.00	54.90
	(ब) प्रशिक्षण	0.217 Hect.	389.00	84.41
	(स) प्रोत्साहन	0.217 Hect.	194.00	42.10
योग :-				51301.41

Ahm
J.E

[Signature]
Assistant Engineer
P.M.G.S.Y. Irrigation Divn-2
New Tehri

[Signature]
(उप निरीक्षक डोभाल)
अनुभाग अधिकारी
जुहवाले अनुभाग

[Signature]
वन क्षेत्राधिकारी
सकलाना रेंज

प्रमोद वन निरीक्षारी
प्रमोद वन प्रभाग
मुनि. की-रेती

पंचम वर्ष				
1	अनुरक्षण एवं रख-रखाव 01 श्रमिक 12 माह	12 माह	4260.00	51120.00
2	(अ) अग्नि सुरक्षा कार्य ज्वनलशील पदार्थ हटाना	0.217 Hect.	253.00	54.90
	(ब) प्रशिक्षण	0.217 Hect.	389.00	84.41
	(स) प्रोत्साहन	0.217 Hect.	194.00	42.10
योग :-				51301.41
षष्ठम् वर्ष				
1	पुष्करोपण में सघनिकरण कार्य करने हेतु घेरबाड़ मरम्मत (300X 0.45X 0.75) = 101.25 घन मीटर	101.25 Cum	187.00	18933.75
2	गढ़वे खुदान (0.30X 0.30X 0.45)	235 No.	492.00	1156.20
3	पौधे का मूल्य	235 No.	10.00	1156.20
4	गढ़वों में बीज बोने हेतु बीज का मूल्य	235 No.	127.00	1156.20
5	वनीकरण का अनुरक्षण व देख-रेख 01 श्रमिक	12 माह	4260.00	51120.00
6	(अ) अग्नि सुरक्षा कार्य ज्वनलशील पदार्थ हटाना	0.217 Hect.	253.00	54.90
	(ब) प्रशिक्षण	0.217 Hect.	389.00	84.41
	(स) प्रोत्साहन	0.217 Hect.	194.00	42.10
योग :-				73703.76
सप्तम् वर्ष				
1	गढ़वे भरान कार्य	235 No.	88%	206.80
2	पौधे डुलान कार्य ट्रक द्वारा 35.00 किमी० दूर से	235 No.	7%	575.75
3	पौधे डुलान सिर बोझ द्वारा 8.00 किमी० दूर से	235 No.	124%	2331.20
4	पौधे रोपण कार्य	235 No.	177%	415.95
5	दो बार पौधों की निराई मुड़ाई	235 No.	235%	552.25
6	बीज बोना	235 No.	10%	23.50
7	अनुरक्षण व देख-रेख 01 श्रमिक	12 माह	4260.00	51120.00
योग :-				55225.45
अष्टम् वर्ष				
1	वनीकरण का अनुरक्षण रख-रखाव कार्य	12 माह	4260.00	51120.00
नवम् वर्ष				
1	वनीकरण का अनुरक्षण रख-रखाव कार्य	12 माह	4260.00	51120.00
दशम् वर्ष				
1	वनीकरण का अनुरक्षण रख-रखाव कार्य	12 माह	4260.00	51120.00
दस वर्षों तक व्यय किये जाने वाली धनराशि :-				506353.35
या :-				506353.00

(Signature)
T.C

(Signature)
Assistant Engineer
P.M.G.S.Y. Irrigation Divn-2
New Tehri

(Signature)
(रजिस्ट्रार डीआर)
अनुभाग अधिकारी
कन्दूखाल अनुभाग
(Signature)
Executive Engineer
P.M.G.S.Y. Irrigation Divn-2
New Tehri

(Signature)
अ. क्षेत्राधिकारी
सकलाना रेंज
(Signature)
बिष्णुजी वनाधिकारी
नरेन्द्रनगर वन प्रभाग
मुक्ति की.रेली

प्रधानमंत्री सड़क के अन्तर्गत मिट्टी डम्पिंग हेतु प्रमाण

अविश्वसी अभियन्ता
सिंचाई खण्ड - 2
P.M. G.S. Y. नई टिहरी
टिहरी गढ़वाल

विषय:- मिट्टी डम्पिंग के सम्बन्ध में

महोदय,

मेरे खेत चोपड़ियाल गाँव सौंड खुरेत मोटर मार्ग के किलोमीटर - 2 चैनल नं० 1/30 में मेरी पेंटिक धूमि पड़ती है, उक्त मोटर मार्ग के निर्माण हेतु जो भी मिट्टी डम्पिंग की जायेगी मैं विभागीय दरों पर देने को तैयार हूँ मेरी इसमें कोई आपत्ति नहीं है,

भवदीय *सकलानी*

श्री लखवीराम सकलानी
s/o स्व० श्री काशीराम सकलानी
ग्राम - खुरेत
पोस्ट ओ० - माणाताल
पट्टी - कमुण्ड
जिला - टिहरी गढ़वाल

मार्ग के चैनेज 1/30 पर मक डिस्पोजल हेतु कास्तकार श्री काशीराम

S/o सुकन्दराम दयानंद, शिवानंद, देवानंद, चेतन उषा, विवेका

नंद उषा, रतनमणी ग्राम खुरेत पट्टी बगुठ

तहसील टिहरी जिला टिहरी गढ़वाल के नाम प्रस्तावित भूमि का विवरण निम्न प्रकार है।

क्र०सं०	खाता संख्या	खसरा नं०	भूमि (है०)
०१	०१	१२१२	०.०२०
		१२१३	०.०११
		१२१४	०.०१०
		१२१५	०.००५
		१२१६	०.०२१
		१२१७	०.०१९
		१२१८	०.००५
		१२१९	०.००५
	योग	०८	०.०९५

०१/०१/१८
राजस्व उपनिरीक्षक
कागाताल
तहसील-टिहरी, (टि०ग०)

प्रधानमंत्री सड़क के अन्तर्गत मिट्टी डम्पिंग हेतु प्रमाण

अधिशारी अभियन्ता
रिंचाई रोड - 2
P.M. G.S. Y. नई टिहरी
टिहरी गढ़वाल

विषय :- मिट्टी डम्पिंग के सम्बन्ध में.

महोदय,

मेरे रवेत चोषटियालगांव सौंड-रपुरेत मोटर मार्ग के किलोमीटर - 4 चैनोज नं० $\frac{3}{7}$ में मेरी पेट्रिक भूमि पड़ती है, मैं उक्त मोटर मार्ग के निर्माण हेतु जो भी मिट्टी डम्पिंग की जायेगी मैं विभागीय दरों पर देने को तैयार हूँ, मेरी इसमें कोई आपत्ति नहीं है,



भवदीय

श्री राजेश प्रसाद एकलानी
अश्वत्थी परमानन्द एकलानी
ग्राम - रपुरेत
पोठ ओ - काणालाल
पट्टी - षमुण्ड
जिला - टिहरी गढ़वाल

मार्ग के चैनेज 3/3/3 पर मक डिस्पोजल हेतु कास्तकार श्री लीरेन्दु दत्त
अननेश्वर, लाक्ष्मी उषा, राकेश उषा उत्तम परमानन्द

धर्मानन्द ७० शिवशरण ग्राम जुरेल पट्टी बगुल
 तहसील टिहरी जिला टिहरी गढ़वाल के नाम प्रस्तावित भूमि का विवरण निम्न
 प्रकार है।

क्र०सं०	खाता संख्या	खसरा नं०	भूमि (है०)
1	32	226	0098
		234	0031
		236	0023
	<u>मो०</u>	03	0452

राजेश्वर उषा
 काणाताल
 तहसील-टिहरी, (टि०ग०)

ग्राम संक : 54010114002

तहसील : टिहरी गढ़वाल

ग्राम का नाम : खुरेत

फसली वर्ष : 1413-1418

परगना : चम्बा

भाग : 1

तहसील : टिहरी

सत्य प्रतिलिपि

खता खतोनी क्रम संख्या	खातेदार का नाम	पिता / पति / संरक्षक का नाम	निवास स्थान	भौमिक अधिकार प्रारम्भ होने का फसली वर्ष	खाते के प्रत्येक गाटे की खसरा संख्या	प्रत्येक गाटे का क्षेत्रफल (हे.)	खातेदार द्वारा देय मान-गुजारी या लगान	परिवर्तन सम्बन्धी आज्ञा या उक्त संराश उनकी संख्या तथा दिनांक सहित और आज्ञा देने वाले अधिकारी का पद
1		2		3	4	5	6	7-12

श्रेणी : 1-क भूमि जो संक्रमणीय भूमिधरो के अधिकार में हो।

00619 खीरेन्द्र दत्त
भुवनेश्वर
लक्ष्मी प्रसाद
राकेश प्रसाद
धर्मानन्द

परमानन्द
परमानन्द
परमानन्द
परमानन्द
शिवशरण



1377पू	221	0.0080
1377पू	222	0.0350
1377पू	223	0.0400
1377पू	224	0.0290
1377पू	226	0.0980
1377पू	227	0.0710
1377पू	230	0.0590
1377पू	233	0.0780
1377पू	234	0.0310
1377पू	236	0.0230
1377पू	237	0.0400
1377पू	238	0.0500
1377पू	239	0.0140
1377पू	240	0.0110
1377पू	242	0.0480
1377पू	265	0.0190
1377पू	266	0.0100
1377पू	267	0.0100
1377पू	268	0.0140
1377पू	419	0.0160
1377पू	440	0.0140
1377पू	498	0.0160
1377पू	525	0.0180
1377पू	526	0.0200
1377पू	542	0.0140

नपद : टिहरी गढ़वाल

फसली वर्ष : 1413-1418

भाग : 1

खालेदार का नाम	पिता / पति / संरक्षक का नाम	निवास स्थान	भूमिक अधिकार प्रारम्भ होने का फसली वर्ष	खाले के प्रत्येक गाटे की खसरा संख्या	प्रत्येक गाटे का क्षेत्रफल (हे .)	खालेदार द्वारा देव मालगुजारी या लगान	परिवर्तन सम्बन्धी आज्ञा या उसका संराश उनकी संख्या तथा दिनांक सहित और आज्ञा देने वाले अधिकारी का पद
1	2		3	4	5	6	7-12
			13775	676	0.0060		
			13775	655	0.0110		
			13775	656	0.0060		
			13775	366	0.0380		
			13775	657	0.0080		
			13775	664	0.0110		
			13775	669	0.0040		
			13775	965	0.0390		
			13775	978	0.0210		
			13775	721	0.0180		
			13775	747	0.0230		
			13775	1087	0.0030		
			13775	1122	0.0200		
			13775	1123	0.0290		
			13775	1149	0.0230		
			13775	1152	0.0290		
			13775	1155	0.0330		
			13775	1504	0.0060		
			13775	1505	0.0080		
			13775	1506	0.0040		
			13775	1507	0.0060		
			13775	1521	0.0200		
			13775	1548	0.0140		
			13775	1550	0.0160		
			13775	1558	0.0100		
			13775	1578	0.0090		
			13775	1594	0.0250		
			13775	1606	0.0080		
			13775	1622	0.0230		



ग्राम क्रमांक : 54010114002

ग्राम का नाम : खुरेत

उद्धरण खतौनी

तहसील : टिहरी

जनपद : टिहरी गढ़वाल

फसली वर्ष : 1419-1424

परगना : चम्बा

भाग : 1

USU/12/11/2014

धाता खतौनी क्रम संख्या	खातेदार का नाम	पिता/पति/ संरक्षक का नाम	निवास स्थान	भौतिक अधिकार प्रारम्भ होने का फसली वर्ष	खाते के प्रत्येक गाटे की संख्या संख्या	प्रत्येक गाटे का क्षेत्रफल (हे.)	खातेदार द्वारा देय मानबुजारी या लगान	परिवर्तन सम्बन्धी आज्ञा या उसका सारांश, उनकी संख्या तथा दिनांक सहित और आज्ञा देने वाले अधिकारी का पद
	2			3	4	5	6	7-12
सी:	1-क - भूमि जो संक्रमणीय भूमिधरो के अधिकार में हो।							
001	काली राम	मुकन्द राम		1377पू	353	0.0240		
	दयानन्द	रतनमणी	नि. ग्राम	1377पू	412	0.0110		
	निवानन्द	रतनमणी	नि. ग्राम	1377पू	449	0.0050		
	देवानन्द	रतनमणी	नि. ग्राम	1377पू	488	0.0160		
	चेतन प्रसाद	रतनमणी	नि. ग्राम	1377पू	531	0.0050		
	विवेकानन्द	रतनमणी	नि. ग्राम	1377पू	988	0.0060		
				1377पू	1040	0.0140		
				1377पू	1044	0.0130		
				1377पू	1088	0.0030		
				1377पू	1170	0.0130		
				1377पू	1182	0.0360		
				1377पू	1183	0.0230		
				1377पू	1184	0.0150		
				1377पू	1185	0.0210		
				1377पू	1186	0.0080		
				1377पू	1187	0.0100		
				1377पू	1209	0.0130		
				1377पू	1212	0.0200		
				1377पू	1213	0.0110		
				1377पू	1214	0.0100		
				1377पू	1215	0.0040		
				1377पू	1216	0.0210		
				1377पू	1217	0.0190		
				1377पू	1218	0.0050		
				1377पू	1219	0.0040		
				1377पू	1221	0.0300		
				1377पू	1222	0.0150		
				1377पू	1223	0.0160		
				1377पू	1228	0.0100		
				1377पू	1229	0.0100		
				1377पू	1230	0.0100		
				1377पू	1231	0.0140		
				1377पू	1232	0.0060		
				1377पू	1233	0.0040		

आ मीनी य का	खातेदार का नाम	पिता/पति/ संरक्षक का नाम	निवास स्थान	भूमिक अधिकार प्रारम्भ होने का कसली वर्ष	खाते के प्रत्येक गाटे की समस्त संख्या	प्रत्येक गाटे का क्षेत्रफल (हे.)	खातेदार द्वारा देय मानगुजारी या लगान	परिवर्तन सम्बन्धी आज्ञा या उसका सारांश, उनकी संख्या तथा दिनांक सहित और आज्ञा देने वाले अधिकारी का पद
2				3	4	5	6	7-12
				1377५	1234	0.0040		
				1377५	1236	0.0050		
				1377५	1237	0.0060		
				1377५	1279	0.0180		
				1377५	1450	0.0060		
				1377५	1452	0.0180		
				1377५	1453	0.0230		
				1377५	1454	0.0180		
				1377५	1456	0.0150		
				1377५	1457	0.0100		
				1377५	1458	0.0180		
				1377५	1459	0.0130		
				1377५	1460	0.0230		
				1377५	1461	0.0240		
				1377५	1462	0.0180		
				1377५	1463	0.0200		
				1377५	1464	0.0250		
				1377५	1465	0.0200		
				1377५	1466	0.0490		
				1377५	1468	0.0210		
				1377५	1469	0.0200		
				1377५	1470	0.0360		
				1377५	1471	0.0260		
				1377५	1473	0.0250		
				1377५	1474	0.0280		
				1377५	1475	0.0250		
				1377५	1476	0.0680		
				1377५	1777	0.0510		
				1377५	1479	0.0160		
				1377५	1480	0.0030		
				1377५	1481	0.0030		
				1377५	1482	0.0280		
				1377५	1483	0.0060		
				1377५	1484	0.0240		
				1377५	1485	0.0240		
				1377५	1486	0.0040		
				1377५	1487	0.0090		



पॉक : 54010114002

ग्राम का नाम : खुरेत

परगना : चम्बा

हसील : टिहरी

जलपट्ट : टिहरी मण्डला

कसली वर्ष : 1419-1424

भाग : 1

USU/12/11/2014

आवेदार का नाम	पिता/पति/ संरक्षक का नाम	निवास स्थान	औसत अधिकार प्रारम्भ होने का कसली वर्ष	खाते के प्रत्येक गाटे की खसरा संख्या	प्रत्येक गाटे का क्षेत्रफल (हे.)	आवेदार द्वारा देय मालमुजारी या लगान	परिवर्तन सम्बन्धी आज्ञा या उसका सारांश, उनकी संख्या तथा दिनांक सहित और आज्ञा देने वाले अधिकारी का पद	टिप्पणी
2			3	4	5	6	7-12	13
			1377पू	1488	0.0100			
			1377पू	1491	0.0260			
			1377पू	1492	0.0160			
			1377पू	1516	0.0390			
			1377पू	1545	0.0090			
			1377पू	1557	0.0040			
			1377पू	1588	0.0040			
			1377पू	1664	0.0180			
			1377पू	1781	0.0150			
			1377पू	1782	0.0140			
			1377पू	1783				
			1377पू	1783	0.0400			
			1377पू	1785	0.0180			
			1377पू	1786	0.0180			
			1377पू	1787	0.0160			
			1377पू	1788	0.0190			
			1377पू	1789	0.0300			
			1377पू	1798	0.0090			
			1377पू	1799	0.0460			
			1377पू	1800	0.0410			
			1377पू	8101	0.0340			
			1377पू	1802	0.0460			
			1377पू	1803	0.0190			
			1377पू	1804	0.0390			
			1377पू	1805	0.0400			
			1377पू	1806	0.0080			
योग :			97	1.7730	15.35			

प्रार्थना पत्र संख्या 934 दिनांक 14/11/14
आवेदने का दिनांक 12/11/14
नारी वर्ग के हस्ताक्षर


राजस्व उ. निरीक्षक
(मूल्य अधिकार)
तहसील-टिहरी




 Assistant Engineer
 P.M.G.S.Y. Irrigation Divn-2
 New Tehri


 Executive Engineer
 P.M.G.S.Y. Irrigation Divn-2
 New Tehri


(Nm
 7-15

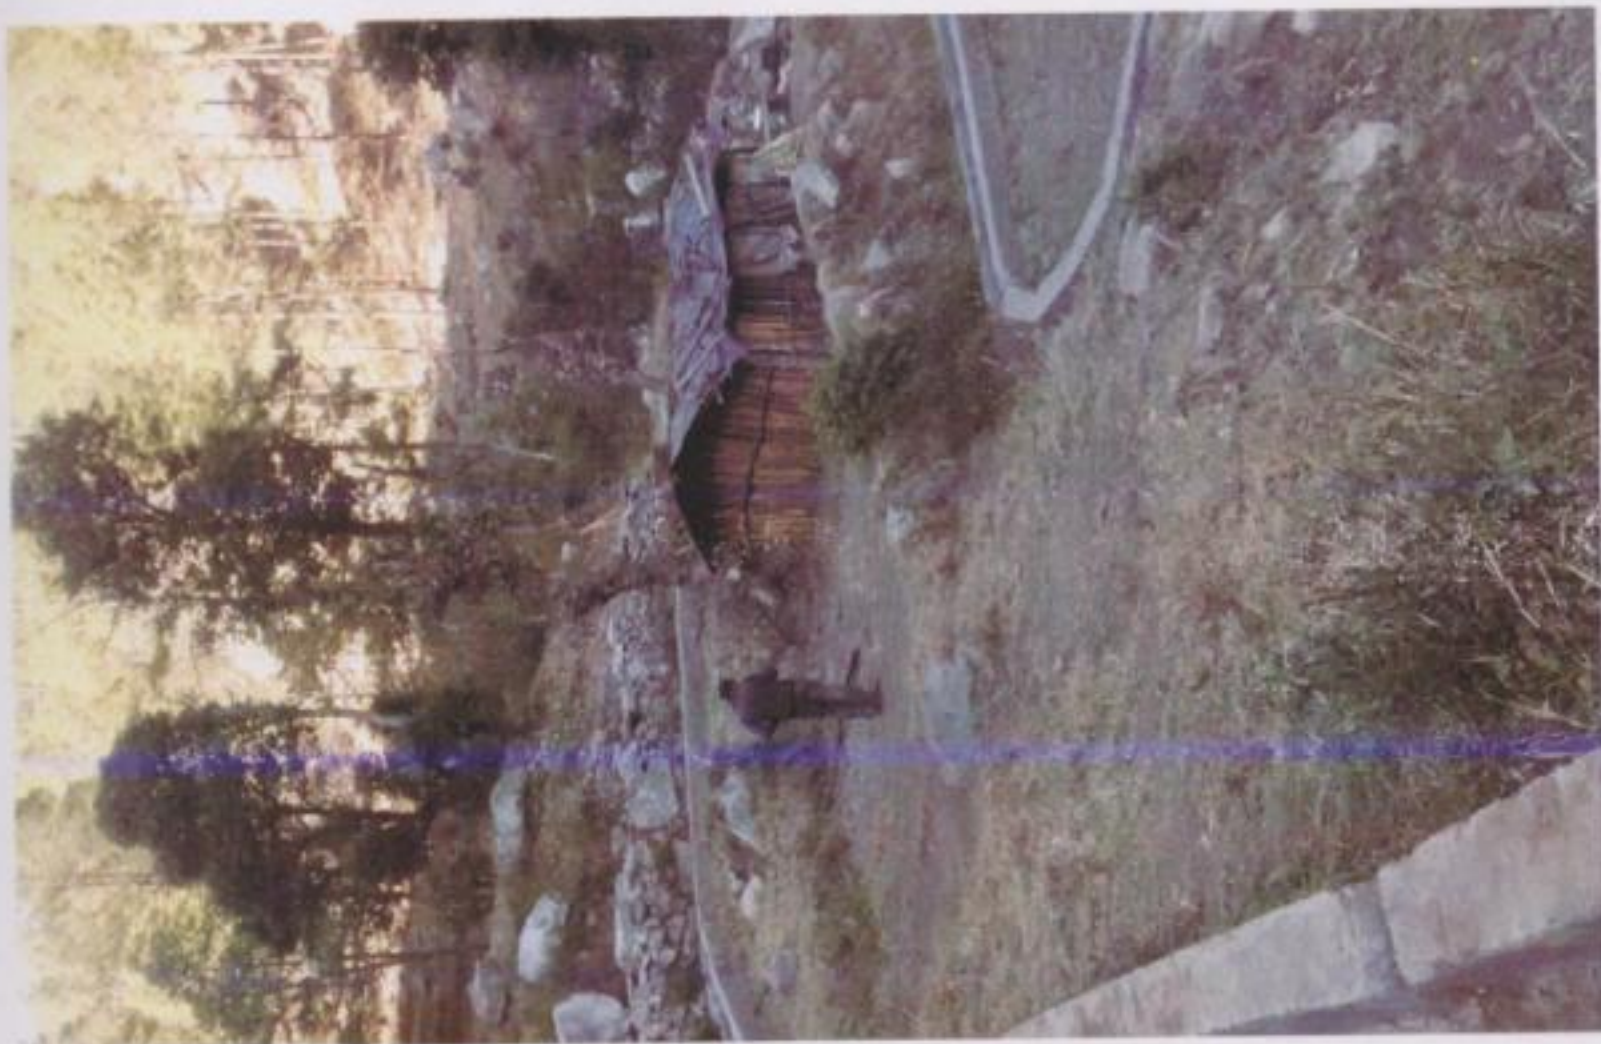

Estimated cost Rs. 245000/-

Actual cost Rs. 2,56,500/-

21.67% over

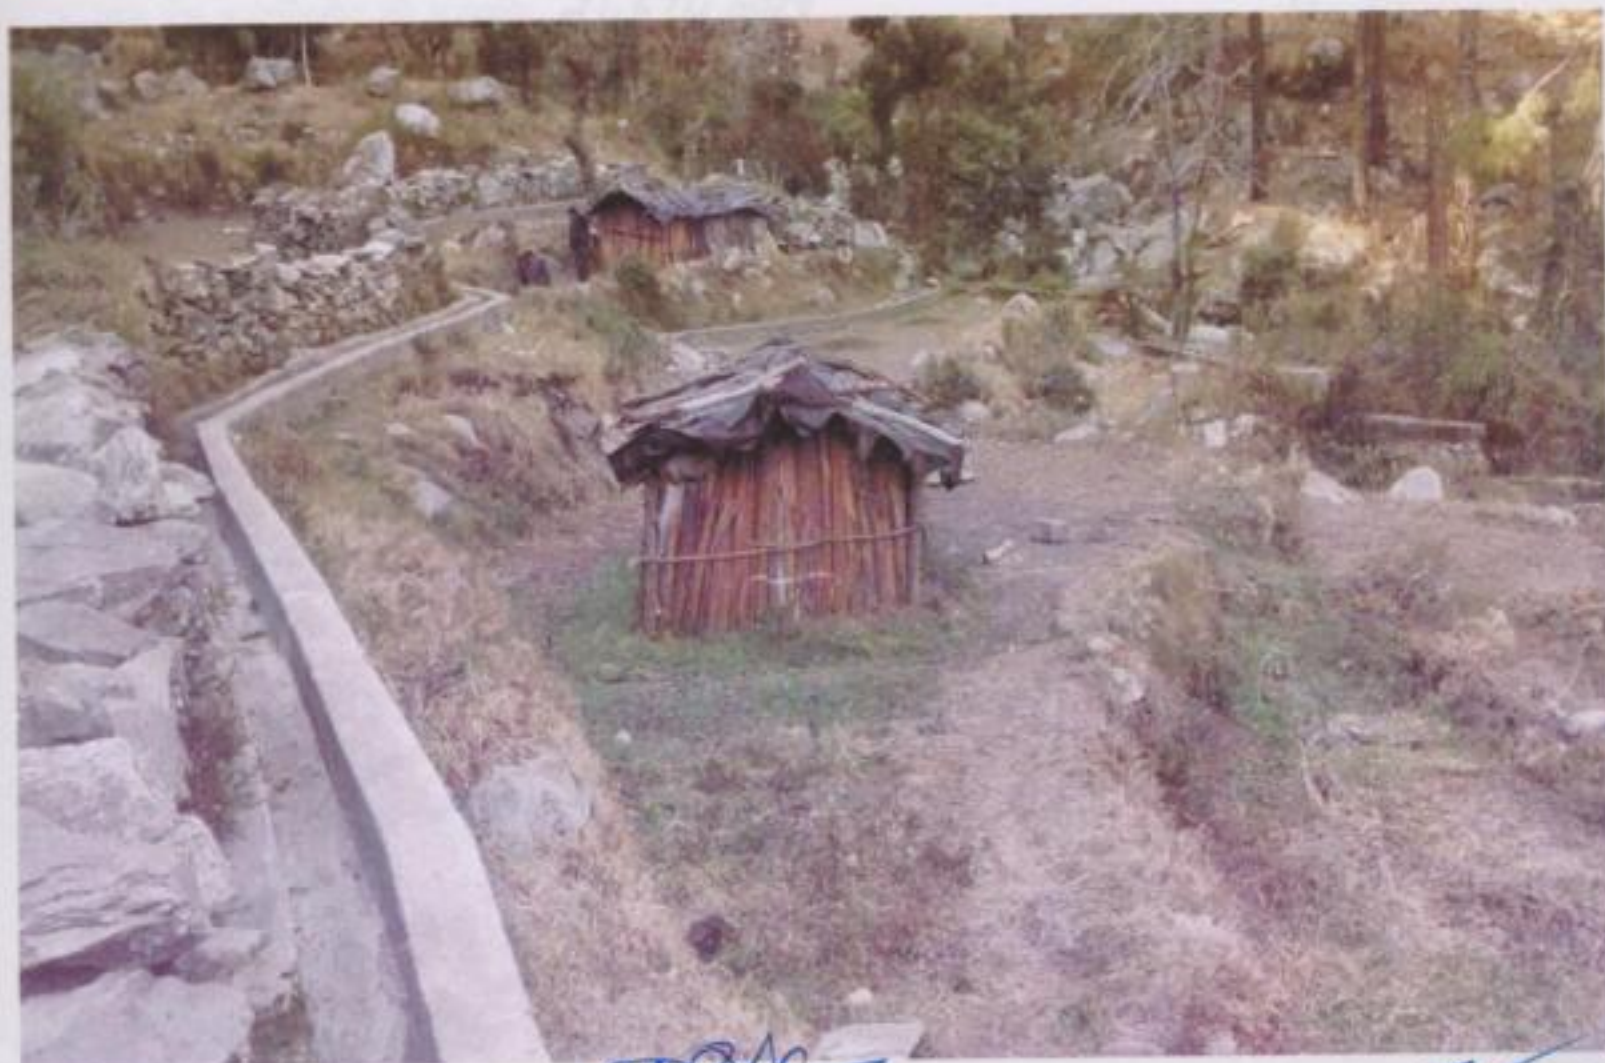

nm
JE

Assistant Engineer
P.M.G.S.Y. Irrigation Divn-2
New Tehri

Executive Engineer
P.M.G.S.Y. Irrigation Divn-2
New Tehri