



कार्यालय उप वन संरक्षक, मसूरी वन प्रभाग, मसूरी

Email: dfo_mussoorie@rediffmail.com

Phone/Fax-0135-2631765

पत्रांक- 2848/12-1 मसूरी, दिनांक- 23 / 01 / 2023

सेवा में,

अधिशारी अभियन्ता,
अस्थाई खण्ड, लो0नि0वि0,
थत्पूड।

विषय :- जनपद टिहरी गढ़वाल के विधानसभा क्षेत्र धनोली के अन्तर्गत जयद्वार-तियाड़ा-फलपट्टी मोटर मार्ग (कुल लम्बाई 12.00 कि0मी0) के निर्माण हेतु 9.121 है0 वन भूमि का गैर वानिकी कार्यों हेतु वन (संरक्षण) अधिनियम, 1980 के अन्तर्गत लोक निर्माण विभाग को प्रत्यावर्तन।
(Online Proposal No. FP/UK/ROAD/40511/2019)

सन्दर्भ :- आपके कार्यालय का पत्रांक-1998/21सी0, दिनांक-06.12.2023।
महोदय,

उपरोक्त सन्दर्भित पत्र से विषयांकित प्रस्ताव इस कार्यालय को उपलब्ध कराया गया है, जिसका परीक्षण किये जाने पर निम्नांकित कमियां पायी गयी है :-


- ऑनलाईन पोर्टल के पैरा B में आपके द्वारा उल्लेख किया गया है कि विषयांकित परियोजना हेतु पूर्व में प्रस्ताव संख्या- **FP/UK/ROAD/37504/2018** भारत सरकार की पुर्वानुमति हेतु प्रेषित किया गया है, जिसके Status में Returned अंकित किया गया है। परीक्षण किये जाने पर पाया गया है कि यह प्रस्ताव रायपुर कुमाल्डा कददुखाल से सतैंगल है, जिसमें भारत सरकार द्वारा विधिवत् स्वीकृति जारी की गयी है। यह प्रस्ताव विषयांकित परियोजना से किस प्रकार सम्बन्धित है, स्पष्ट आख्या उपलब्ध कराने का कष्ट करें।
- प्रस्ताव में अपूर्ण मक डम्पिंग प्लान संलग्न किया गया है। निम्नांकित बिन्दुओं को सम्मिलित करते हुए मक डम्पिंग प्लान तैयार कर संलग्न करने का कष्ट करें :-
 - Calculation of muck to be generated. Swell factor has to be applied.
 - Quantity of muck to be utilized in the project activities.
 - Balance quantity of muck, which requires disposal/management plan.
 - Carriage of muck from the muck generation site to the dumping site.
 - Development of dumping site- construction of retaining walls and other structures as per requirement of the site. The objective is to completely stop rolling down of the muck.
 - Rehabilitation of dumping site like leveling, planting of grass, shrubs and tree species.
- प्रस्ताव में क्षतिपूरक वनीकरण हेतु चयनित क्षेत्र का डिजीटल मैप एवं जियो रेफरेन्स मैप संलग्न नहीं किया गया है।
- प्रस्ताव में संलग्न परियोजना की प्रशासकीय एवं वित्तीय स्वीकृति वर्ष 2011 की है, इस सम्बन्ध में कृपया स्पष्ट करें कि क्या यह स्वीकृति वर्तमान में प्रभावी है एवं तत्सम्बन्धी प्रमाण पत्र प्रस्ताव में संलग्न करने का कष्ट करें।
- प्रस्ताव में आरक्षित वन भूमि में मार्ग का RoW 9.00 मीटर की चौड़ाई में प्रस्तावित किया गया है, क्या यह 7.00 मीटर में किया जा सकता है, स्पष्ट आख्या उपलब्ध कराये।
- उक्त परियोजना हेतु प्रस्तावित स्थल की वन्यजीव अभ्यारण से हवाई दूरी 6.00 कि0मी0 दर्शायी गयी है, अतः प्रस्ताव में मुख्य वन्यजीव प्रतिपालक की अनापत्ति संलग्न किया जाना आवश्यक है।
- प्रस्ताव में लाभान्वित होने वाले गांव की संख्या 07 है। अतः ऑनलाईन पोर्टल पर Village wise breakup में तदनुसार संसोधन करना सुनिश्चित करें।

प्रपत्र- 49.1

मलवे के निस्तारण सम्बन्धित प्रमाण-पत्र

परियोजना का नाम :- जनपद टिहरी गढ़वाल के विधानसभा क्षेत्र धनोली के अन्तर्गत
जयद्वार-तियाडा-फलपट्टी मोटर मार्ग का नवनिर्माण कार्य (12.00 कि०मी०)।


प्रामाणित किया जाता है कि प्रस्तावित मोटर मार्ग के निर्माण से उत्पन्न होने वाले मलवे के अधिकांश भाग का उपयोग मार्ग निर्माण में ही कर लिया जायेगा, एवं अवशेष मलवे का निस्तारण नापभूमि में डालकर किया जायेगा व आरक्षित भूमि की उस भाग में डाला जायेगा जहां वन सम्पदा को कोई हानि नहीं होगी मक डिस्पोजल प्लान हेतु ग्राम जयद्वार नाप भूमि में प्रस्तावित है। जिसका अनापत्ति प्रमाण पत्र सहित संलग्न है जो कि क्षेत्रीय राजस्व उपनिरीक्षक सत्यापित कर दिया गया है।

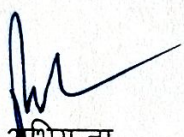
सहायक अभियन्ता
अस्थाई खण्ड लो०नि०वि०,
थत्पूड़ (टि०ग०)।


अधिशाली अभियन्ता
अस्थाई खण्ड लो०नि०वि०,
थत्पूड़ (टि०ग०)।

प्रारूप - 49.1

परियोजना का नाम:- जनपद टिहरी के विधानसभा क्षेत्र धनोली के विकासखण्ड जौनपुर के अन्तर्गत
जयद्वार-तियाडा-फलपट्टी मोटर मार्ग का नव निर्माण कार्य (लम्बाई कि०मी० 12.00)

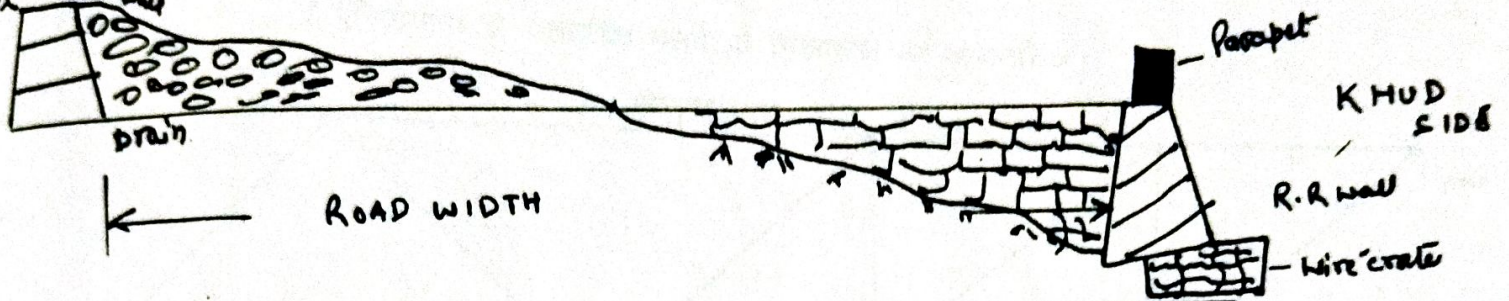

1	Materail received form hill side cutting		198000.00	CUM
	1x1/2x12000x6.00x5.00 =	180000.00	CUM	
	Add 10% for Swell factor for soil =	18000.00	CUM	
	total	198000.00	CUM	
	Disposal and use of materail			
2	RR Stone masonry laid in 1:6	1x1x3200x(0.60+1.60)/2x4	14080.00	
3	RR Stone masonry laid in Dry	1x1x8000x(0.60+0.90)/2x2	12000.00	
4	hand packed stone filling	1x1x8000x 0.6	4800.00	
5	construction of wire crate	1x1x600x6.75	4050.00	
6	material used for Filling and grade maintaining	30 % of cutting material	59400.00	
7	Job pillar, Back Pillars, refrence pillars	2x480x0.6x0.6x0.6	207.36	
8	construction of scupper	1x2x244x16.80	8198.40	
9	construction of parapet	1x1x500x0.73	365	
10	G.S.B./ surface and WBM	1x1x12000x4.10x0.4	19680	
	Total used		122780.76	
	Material disposed by cartrage		75219.24	

Summary of Debris Disposal

S.No.	Total Debris	Material Disposed by cartrage	Required material for road Construction	Total disposal in dumping Zone	Balance Debris
1	198000.00	75219.24	122780.76	75219.24	0.00

सहायक अभियन्ता
थाई खण्ड लो०नि०
धनोली


अधिसारी अभियन्ता
थाई खण्ड लो०नि०
धनोली

प्रारूप - 49.1

परियोजना का नाम:- जनपद टिहरी के विधानसभा क्षेत्र धनोली के विकासखण्ड जौनपुर के अन्तर्गत
जयद्वार-तियाडा-फलपट्टी मोटर मार्ग का नव निर्माण कार्य (लम्बाई कि०मी० 12.00)

परियोजना से उत्पादित मलवे के निस्तारण का समानचित्र

योजना चित्र

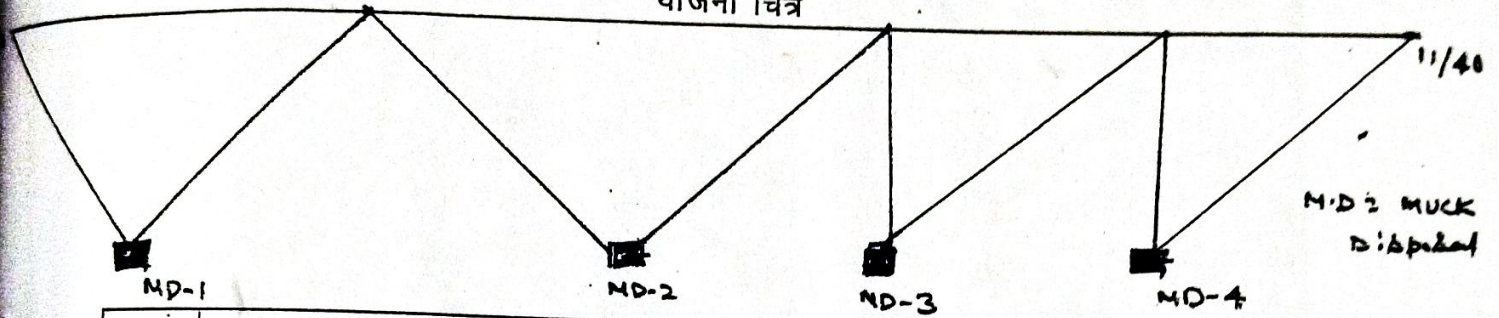

क्र०सं०	कार्य की मद	मात्रा
	कुल उत्पादित मलवे की मात्रा।	
	कि०मी० 0 से 12 - $1 \times 1/2 \times 12000 \times 6.00 \times 5.00 =$	180000.00 CUM
	प्रयुक्त किये मलवे की मात्रा	
	50% use in R/W and S/C =	90000.00 CUM
	20% use in Ballast + earth =	36000.00 CUM
	अतः निस्तारित किये जाने वाले मलवे की मात्रा	306000.00 CUM


- नोट:- 1. उपरोक्त मोटर मार्ग के पहाड कटान द्वारा उत्पादित मलवे के निस्तारण पर होने वाले व्यय लोक निर्माण विभाग द्वारा वहन किया जायेगा।
2. उपरोक्त मोटर मार्ग के पहाड कटान द्वारा उत्पादित मलवे का निस्तारण निजी नाप भूमि के उस भाग पर डाला जायेगा जहां वन सम्पदा को कोई हानि नही होगी।
3. उपरोक्त मोटर मार्ग के पहाड कटान द्वारा उत्पादित मलवे के निस्तारण हेतु अर्जित की जाने वाली निजी नाप भूमि का प्रतिकर ला०नि०वि०, द्वारा काश्तकारों को दिया जायेगा।
4. निजी नाप भूमि का प्रतिकर ला०नि०वि०, द्वारा काश्तकारों को 7.00 मीटर चौड़ाई में दिया जायेगा। जिसमें 6.00 मीटर चौड़ाई में भूमि अधिग्रहण की जायेगी। शेष 1.00 मीटर चौड़ाई में मलवा डाल दिया जायेगा।

J.E

सहायक अभियन्ता
अस्थाई खण्ड, ला०नि०वि०
थत्पूड (टिहरी गढ़वाल)

अधिशर्ष अभियन्ता
अस्थाई खण्ड, ला०नि०वि०
थत्पूड (टिहरी गढ़वाल)

जियोरेफरेन्स मैप- जनपद टिहरी गढ़वाल के विधानसभा क्षेत्र घनोली के अंतर्गत जयदास-तियाडा
फल पट्टी मोटर मार्ग हेतु चयनित वृक्षारोपण स्थल (कुल क्षेत्रफल-18242 है०)

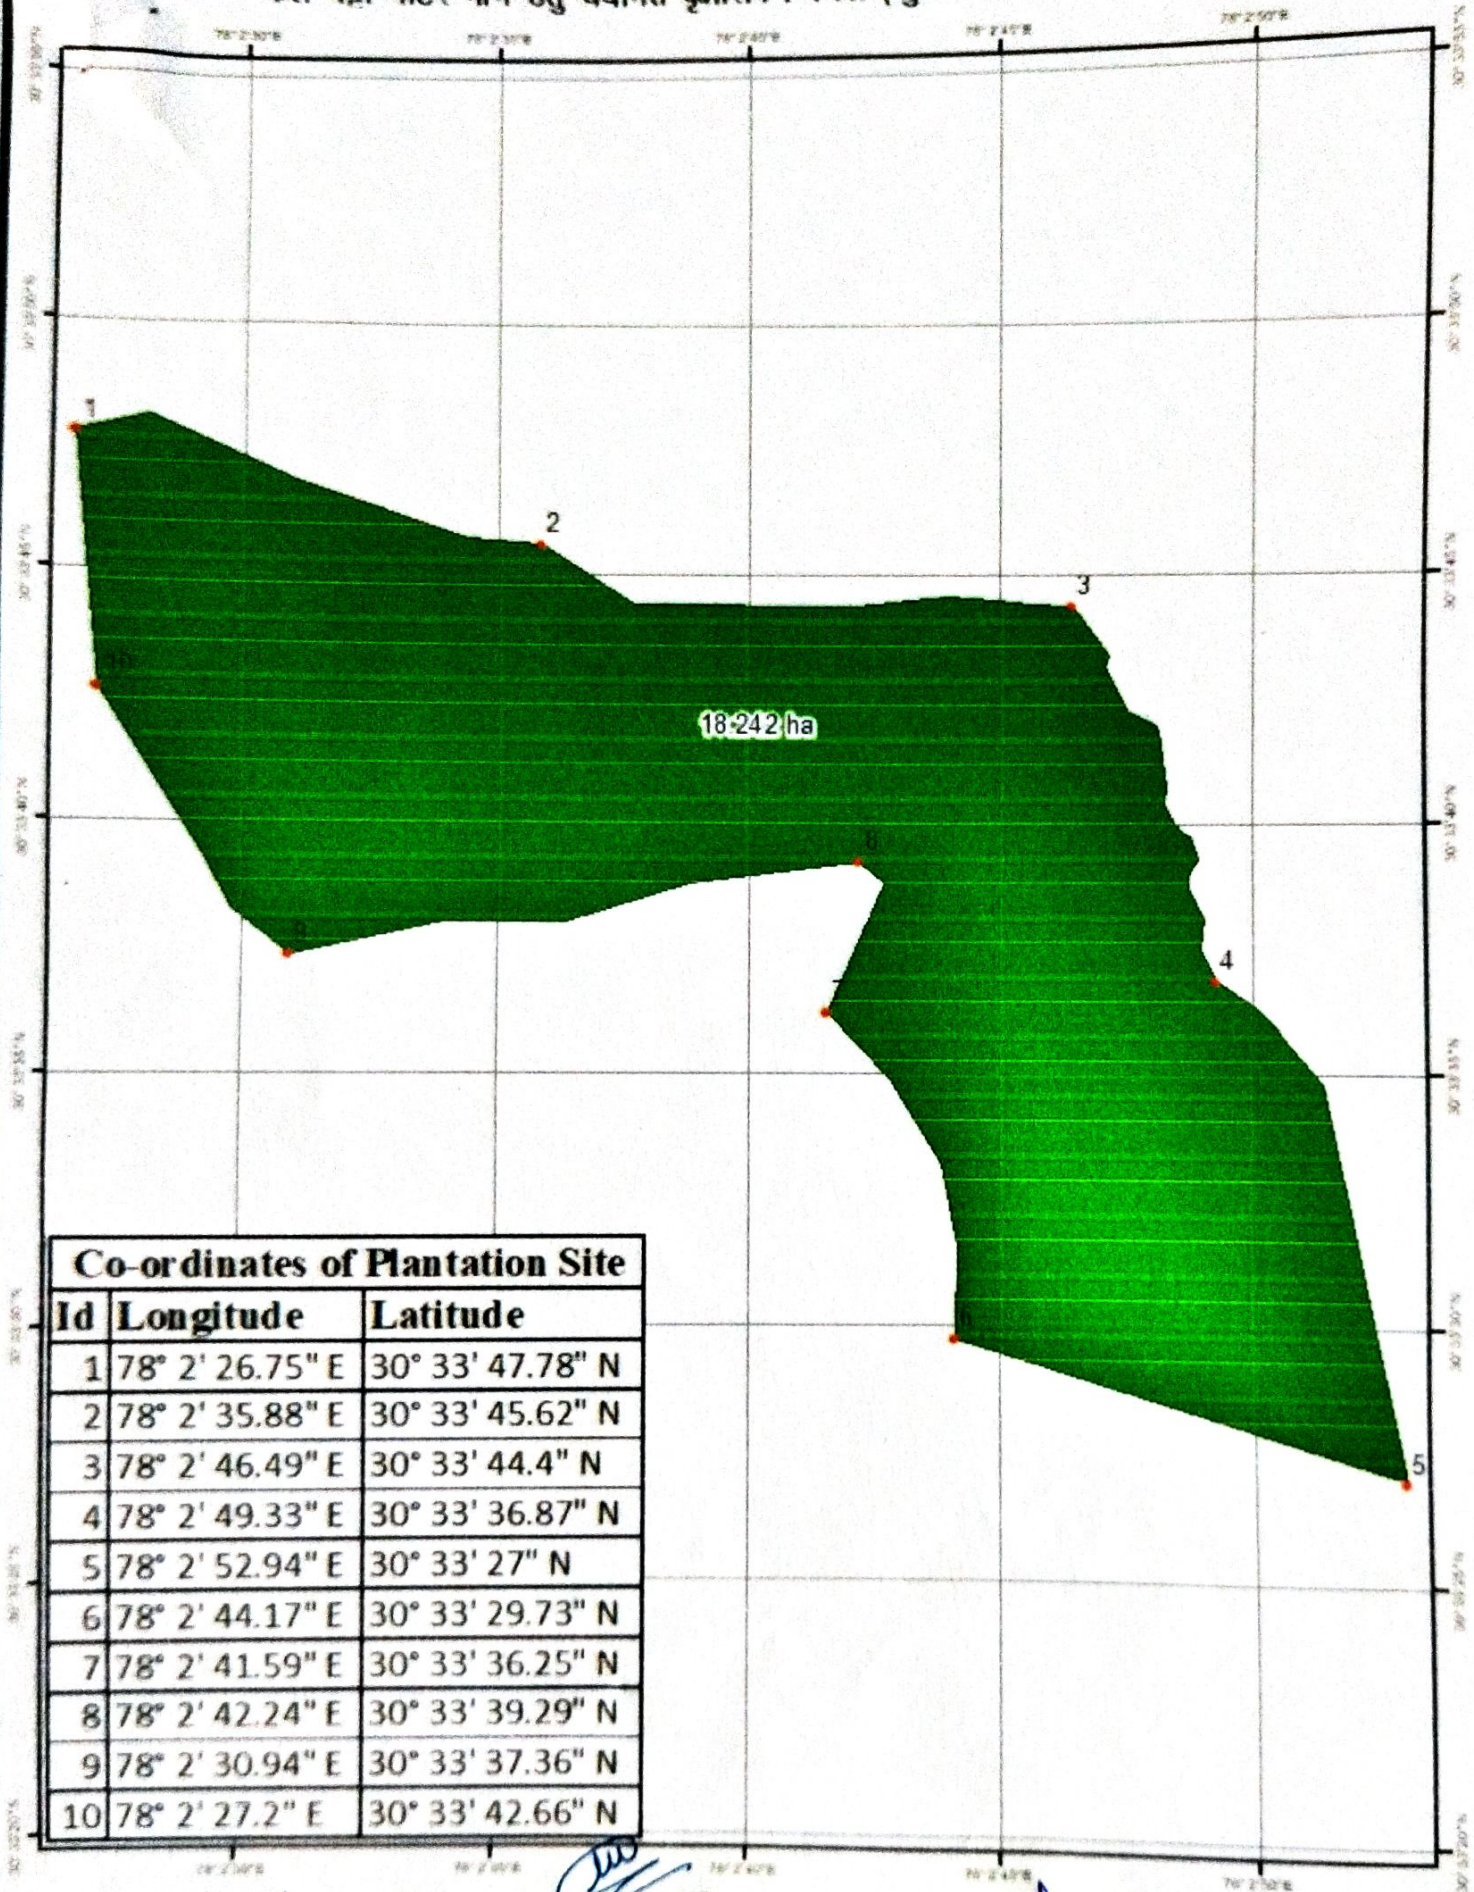

Co-ordinates of Plantation Site

Id	Longitude	Latitude
1	78° 2' 26.75" E	30° 33' 47.78" N
2	78° 2' 35.88" E	30° 33' 45.62" N
3	78° 2' 46.49" E	30° 33' 44.4" N
4	78° 2' 49.33" E	30° 33' 36.87" N
5	78° 2' 52.94" E	30° 33' 27" N
6	78° 2' 44.17" E	30° 33' 29.73" N
7	78° 2' 41.59" E	30° 33' 36.25" N
8	78° 2' 42.24" E	30° 33' 39.29" N
9	78° 2' 30.94" E	30° 33' 37.36" N
10	78° 2' 27.2" E	30° 33' 42.66" N

Legend

- GPS Location
- CA Land

0 0.05 0.1 0.2 km

सहायक अभियन्ता
अस्थायी खण्ड, लो० नि० वि०
जनपद टिहरी गढ़वाल
आध्यात्मिक अभियन्ता
अस्थायी खण्ड, लो० नि० वि०
जनपद टिहरी गढ़वाल
Prepared by ITGC, PCCF Office, Dehradun

डिजिटल मैप- जनपद टिहरी गढ़वाल के विधानसभा क्षेत्र घनोली के अंतर्गत जयद्वार-तियाडा
फल पट्टी मोटर मार्ग हेतु चयनित कृषारोपण स्थल (कुल क्षेत्रफल-18.242 हे०)



SOI Toposheet No. 53J/02

78°20'E

78°50'E



Legend

- Range Boundary
- Reserve Forest Area
- Division Boundary
- Proposed CA Land

सहायक अभियन्ता
अस्थाई खण्ड, लो०नि०
धनुष (टिहरी गढ़वाल)
1:50,000

अध्यापक अभियन्ता
अस्थाई खण्ड, लो०नि०
धनुष (टिहरी गढ़वाल)

Prepared by: ITGC, PCCF Office, Dehradun



कार्यालय अधिशासी अभियन्ता,
अस्थाई खण्ड, लो0नि0वि0, थत्पूड, (टिहरी गढवाल)।



E-Mail- eepwdthatyur@rediffmail.com

Phone & Fax:- 01376-246321

दिनांक 27/4/2023

पत्रांक 875/21 सी०
सेवा में,

उप वन संरक्षक,
मसूरी वन प्रभाग
मसूरी।

विषय :-

जनपद टिहरी गढवाल के विधानसभा क्षेत्र धनोली के अन्तर्गत जयद्वार - तियाडा - फलपट्टी मोटर मार्ग के निर्माण हेतु (कुल लम्बाई 12.00 किमी०) अपेक्षित 9.121 हे० वन भूमि को गैर वानिकी कार्यों हेतु वन (संरक्षण) अधिनियम 1980 के अन्तर्गत लो०नि०वि० प्रत्यावर्तन के सम्बन्ध में। (Online Proposal No. FP/UK/ROAD/40511/2019)

सन्दर्भ :-

आपका पत्रांक सं० 2848/12-1 मसूरी, दिनांक 23.01.2023।

महोदय,

उपरोक्त सन्दर्भित पत्र के क्रम में अवगत कराना है कि जनपद टिहरी गढवाल के विधानसभा क्षेत्र धनोली के अन्तर्गत जयद्वार - तियाडा - फलपट्टी मोटर मार्ग के वनभूमि प्रस्ताव पर आपके द्वारा लगाई गयी आपत्तियों का निराकरण निम्नानुसार किया गया है :-

1. ऑन लाईन पोर्टल पैर बी० में अंकित प्रस्ताव संख्या- FP/UK/ROAD/37504/2018 के स्थान पर FP/UK/ROAD/40511/2019 अंकित कर दिया गया है।
2. मग डिस्पोजल प्लान प्रस्ताव में पेज संख्या- 75 से 81 तक चरपा कर दिया गया है।
3. क्षतिपूरक वनीकरण हेतु चयनित डिजिटल मैप एवं जियो रेफरेन्स मैप प्रस्ताव के पेज संख्या- 70ए० व 70बी० पर चरपा कर दिया गया है।
4. परियोजना की प्रशासकीय एवं वित्तीय स्वीकृति का प्रमाण पत्र प्रस्ताव में संलग्न कर दिया गया है।
5. प्रस्तावित मार्ग निर्माण में आने वाले आरक्षित वनभूमि में मार्ग का ROW 9.00 मीटर चौड़ाई में तथा पेड़ों की गणना 7.00 मीटर चौड़ाई में की गयी है इससे कम भूमि पर मोटर मार्ग का निर्माण किया जाना सम्भव नहीं है।
6. उक्त परियोजना हेतु प्रस्तावित स्थल की वन्यजीव अभ्यारण से हवाई दूरी का प्रमाण पत्र प्रस्ताव के पेज संख्या- 40 पर चरपा कर दिया गया है।
7. प्रस्तावित मोटर मार्ग से लाभान्वित होने वाले गांवों को ऑन लाईन पोर्टल पर संशोधित कर दिया गया है।
8. ऑन लाईन पोर्टल के पैरा D में अपलोड किये गये Justification में वनभूमि का उल्लेख कर दिया गया है।
9. वन अधिकार अधिनियम 2006 के अन्तर्गत परियोजना से लाभान्वित सम्बन्धित सभी ग्राम पंचायतों की आम सभा का अनापत्ति प्रमाण पत्र प्रस्ताव के पेज संख्या- 41,42,43,44,47 पर चरपा कर दिया गया है।
10. ऑन लाईन पोर्टल के पैरा L Details of land identified for compensatory Afforestation में सूचना अंकित कर दी गयी है।

संलग्न :-

उपरोक्तानुसार।

(इ० लो० श सारस्वत)
अधिशासी अभियन्ता,
अस्थाई खण्ड लो०नि०वि०,
थत्पूड (टि०ग०)।

पत्रांक /

दिनांक / /2023


प्रतिलिपि :- सहायक अभियन्ता/अपर सहायक अभियन्ता/ कनिष्ठ अभियन्ता(प्रा०)/अमीन अस्थाई खण्ड, लो०नि०वि०, थत्पूड को आवश्यक कार्यवाही हेतु प्रेषित।

अधिशासी अभियन्ता,
अस्थाई खण्ड लो०नि०वि०,
थत्पूड (टि०ग०)।

परियोजना का नाम :- जनपद टिहरी गढवाल के अन्तर्गत जयद्वार से तियाडा -
फलपट्टी मोटर मार्ग का नवनिर्माण (लम्बाई 12.00 किमी०)

राष्ट्रीय पार्क/वन्य जीव अभ्यारण से दूरी का प्रमाण- पत्र

प्रमाणित किया जाता है कि प्रस्तावित मोटर मार्ग की राजाजी नेशनल
पार्क/वन्य जीव विहार के निकटतम हवाई दूरी लगभग 31.50 किमी०/6.00
किमी० है।

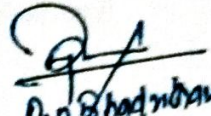
R.D. Shadnandan


उप प्रशास्ति वन्यजीव
मसूरी, मसूरी वन विभाग


प्रशास्ति वन्यजीव
मसूरी वन प्रभाग, मसूरी

परियोजना का नाम :- जनपद टिहरी गढ़वाल के विधानसभा क्षेत्र धनोली के अन्तर्गत जयद्वार-तियाडा-फलपट्टी मोटर मार्ग का नवनिर्माण कार्य (12.00 कि०मी०)

लाभान्वित होने वाले ग्रामों/परिवारों/जनसंख्या के सम्बन्ध में प्रमाण-पत्र

प्रमाणित किया जाता है कि प्रश्नगत परियोजना के निर्माण से निम्नलिखित स्थानीय ग्रामों/परिवारों/जनसंख्या को लाभ प्राप्त होगा।

क्र०सं०	ग्राम का नाम	परिवारों की संख्या	जनसंख्या
1	जयद्वार तल्ला	22	193
2	जयद्वार मल्ला	38	254
3	काण्डी मल्ली	20	165
4	ठाल	32	217
5	द्वारगढ	60	575
6	कोटी	38	295
7	मसोन	26	195


सहायक अभियन्ता
अस्थाई खण्ड, लो०नि०वि०
थत्पूड टि०ग०।


अधिशाली अभियन्ता
अस्थाई खण्ड, लो०नि०वि०
थत्पूड टि०ग०।

JUSTIFICATION

कार्य का नाम :- जनपद टिहरी गढ़वाल के विधानसभा क्षेत्र धनोली विकासखण्ड जौनपुर के अन्तर्गत जयद्वार-तियाडा-फलपट्टी मोटर मार्ग का नवनिर्माण कार्य।

उक्त मोटर मार्ग जनपद टिहरी गढ़वाल में जौनपुर ब्लॉक के अन्तर्गत मसोन काण्डी द्वारगढ़ मोटर मार्ग के ग्राम जयद्वार से प्रारम्भ होकर तियाडा फलपट्टी होते हुये पर्यटक स्थल भद्रराज मन्दिर तियाडा तक को जोड़ता है, इस मोटर मार्ग के अन्तर्गत ग्राम जयद्वार तल्ला, जयद्वार मल्ला, काण्डीमल्ली, ठाल, द्वारगढ़, कोटी व मसोन आते हैं जिनकी कुल जनसंख्या 1894 है तथा इन गांवों में उगने वाली नगदी फसलें, आलू, मटर, बीन, राजमा, अरबी, दाल मक्का, मूली, गोभी, टमाटर माल्टा, नीबू आदि फसलों को बाजार तक पहुंचाने में सुविधा मिलेगी।

इस मोटर मार्ग के निर्माण से ग्राम जयद्वार तल्ला, जयद्वार मल्ला, काण्डीमल्ली, ठाल, द्वारगढ़, कोटी व मसोन के समस्त गांव लाभान्वित होंगे, इन गांवों में रोजगार के साधन बढ़ेंगे, तथा यातायात की सुविधा मिलेगी।

उक्त मोटर मार्ग के निर्माण से आम नागरिकों को भी चिकित्सा एवं स्वास्थ्य की तुरन्त सुविधा मिलेगी, तथा यहां के विद्यार्थियों को उच्च शिक्षा हेतु आवागमन की सुविधा भी मिलेगी। इस मार्ग के बनने से पर्यटन को भी बढ़ावा मिलेगा तथा व्यापार भी बढ़ेगा। सड़क निर्माण के साथ-साथ स्थानीय जनता को रोजगार के अवसर भी प्राप्त होंगे।

मोटर मार्ग निर्माण से स्थानीय जनता का आवागमन बढ़ेगा, जिससे स्थानीय संस्कृति को भी बढ़ावा मिलेगा तथा लोगों का उत्थान होगा। अन्य कोई वैकल्पिक शक्ति उपलब्ध न होने के कारण आर्सेनिक शक्ति से ही मार्ग का निर्माण एवं पूंजीगत किया गया।

अतः उक्त मोटर मार्ग का निर्माण जनहित में अन्यन्त आवश्यक है।


सहायक अभियन्ता
अस्थाई खण्ड, लो0नि0वि0,
धृत्यूड (टि0ग0)।


अधिशाली अभियन्ता
अस्थाई खण्ड, लो0नि0वि0,
धृत्यूड (टि0ग0)।


प्रभागीय वनाधिकारी
मसूरी वन प्रभाग, मसूरी

ग्राम सभा द्वारा अनापत्ति प्रमाण-पत्र

प्रमाणित किया जाता है, कि शासन द्वारा स्वीकृत जयद्वार-तियाडा- फलपट्टी मोटर मार्ग के निर्माण हेतु लोक निर्माण विभाग थत्तूड द्वारा प्रस्ताव प्रेषित किया गया ग्राम पंचायत जयद्वार की एक आम बैठक ग्राम प्रधान की अध्यक्षता में सम्पन्न हुयी। सर्वसम्मति से तय किया गया की जयद्वार-तियाडा- फलपट्टी मोटर मार्ग निर्माण कार्य के अन्तर्गत आने वाली नाप भूमि सिविल सोयम भूमि वन पंचायत तथा आरक्षित पर ग्रामवासियों को कोई आपत्ति नहीं है। यह प्रमाण पत्र जनहित में जारी किया जाता है, ताकि मोटर मार्ग का निर्माण अतिशीघ्र किया जा सके।

ग्राम प्रधान
जयद्वार।



"अनापत्ति पत्र"

उत्पन्न रक 15/7/2016 को स्वामि नैजवाज में PWD प्रत्युद ने जमका की एक बैक जमका-उपादे नैजवाज के विषय में उलझी है।

निसीन ग्राम जमका के लोगों ने सर्वसम्मति से लिखा दिया है एक जमका-उपादे पलपट्टी नैजवाज (15/7/2016)

एक बाबत जमका गौन के लड़के से सर्वे कराया है।

मुद्दीगी खाजला छोटे डूने भराया भक्ति के न्यरी पानी में

छोटे डूने मुल्कोल से वापस बैक विक्रम के दानी के उपा अंगल को जाने वाले राहों से चैन सिंह के वगीचे को सम्पत्ति का। ~~वैक के लिए जमका के एक पत्र के दानी के छोटे डूने के लिए~~

आगे बैकरी तथा चैन सिंह के पुराने दानी के उपा से छोटे डूने की लीमिटे के वगीचे के पास से वापस बैक छोटे डूने पाइपलाइन के उपा से छोटे डूने बैक के उपा से लूना

को बचाते डूने हींगोती लोड में पहुँचेंगी। फिर वापस चमारनडा रैक में सब रूनी मेला बाह में पहुँचेंगी।

अतः यह सर्वसम्मति से प्रमाण PWD प्रत्युद को नैजवाज में भवदीय

अब किसी की कोई आपत्ति नहीं है।

तथा कोई भी व्यक्ति में विवाद नहीं होगा।

सम्पन्न ग्रामवासी

(सीताराम सिंह) (कोतल सिंह जमका)

(नैजवाज पंनप) (रविशंकर जमका)

जमका एवं साक्षी गण

जमका

जमका

S.S. Jamar

विशाल सिंह के रा

विशाल सिंह जमका

(शरद सिंह पंनप)

नैजवाज रक

(रवि सिंह)

(चैन सिंह)

कैठवा जमका

गजेश सिंह को

विशाल सिंह

मदीय की

Photocopy Attested

रमेश गोम

प्रधान ग्राम पंचायत जयद्वार

सिंह पंवार
9411399713
9845, 9719809405

ग्राम - जयद्वार
पो 020 - सिंगुनीसेरा (जैनबाबा)
वि 020 - जौनपुर धत्यूड
जिला - टिहरी गढ़वाल

प्रस्ताव सं- (10)

दिनांक.....

उपराज दि 0-27-05-2012 को ग्राम - जयद्वार (मला) की इस समिति के प्रधान श्री-जगमोहन सिंह पंवार के अध्यक्षता में पंचायत भवन में आहुत की गयी, बैठक स्विकृत जयद्वार-तिमाझ जलपट्टी स्वयं पर्यटन मोटर के सर्वे (ALIMENT) के सहमति के बारे में विस्तृत रूप से उसी सहमति बनायी गयी।

सर्वसहमति से ग्रामवासियों ने यह तय किया कि मोटरमार्ग का सर्वे मसेन कावडी-झरना मोटर मार्ग के 8 आठों कि०मी० में करी खान से प्राप्ति किन्तु मान्य किया गया है जहाँ से कि मोटर मार्ग ग्रामवासियों के पहुँचाने गोशाला के ऊपर से आरक्षित देवदार के जंगल के नीचे से हिस्सेत तक व लुदेगी तक लिंक करते हुये वापस फिर हिस्सेत- जानड़ तक से आगे बढ़ती हुयी दोपती होते हुये लुहासी तक पहुँचेंगी, तत्पश्चात लुहासी से चोपड़ी कोल होते हुये मराड़ा नाम के लिंक किया जायेगा, तथा फिर मराड़ा से रोड़ सीधे मुकैकाल को जाते हुये वापस भिण्डा कोल टिब्बे के नीचे पाड़पलाइन के बराबर से भिण्डा राज देवता ऐतिहासिक पौराणिक स्मृति के नीचे स्थित चम्पाखोई खेत में अन्तिम किन्तु इतिवृत्ति किया जायेगा।

समस्त उपस्थित ग्रामवासियों ने भी उक्त डी० विभाग से यह भी प्रस्ताव कला है कि सर्वे के उपरान्त तथा रोड़ करिग से पूर्व ग्रामवासियों के खेतों के करिग का मुवाकला मुगतान किया जाय तत्पश्चात रोड़ करिग- करवाया जाय।

अतः समस्त ग्रामवासी अपने सहस्ताक्षर मुकमूलिखित प्रस्ताव लेख- निर्माण विभाग धत्यूड को इस उपराक्षय से प्रेषित कर रहे हैं कि स्वतः मोटर मार्ग का सर्वे कर उत्तरखण्ड शासन को उपरि निम्न प्रेषित किया जाय।

- 1- श्री भोराछे पंवार पूर्व प्रधान मोर
- 2- श्री मेहराछे मोर
- 3- श्री राजेन्द्रछे मोर
- 4- श्री पूर्णाछे मोर
- 5- श्री भुवनेश्वरछे मोर
- 6- श्री चैनाछे पंवार
- 7- श्री विद्याछे मोर
- 8- श्री शरणाछे मोर
- 9- श्री रणवीराछे मोर
- 10- श्री स्वराजछे मोर
- 11- श्री विमलछे मोर
- 12- श्री सत्योछे मोर
- 13- श्री सुजयछे मोर
- 14- श्री जयलालछे मोर

हम हैं समस्त ग्रामवासी
जयद्वार (मलाख (मला)

Photoconv Attested

सहायक अनुमति
अस्थाई खण्ड, लो०नि०
धत्यूड (टिहरी गढ़वाल)

प्रधान
ग्राम पंचायत जयद्वार
विकास खण्ड-जौनपुर (टि०ग०)

PHOTO
Attested

परियोजना का नाम - जनपद-टिहरी गढ़वाल के विधानसभा क्षेत्र
धनोल्ती के अन्तर्गत जयद्वार-तियाड़ा-
फलपट्टी मोटर मार्ग (कुल लम्बाई-
12.00किमी०) के निर्माण हेतु 9.121 है०
वन भूमि का वन (संरक्षण) अधिनियम
1980 के तहत गैर वानिकी कार्यों हेतु
लोक निर्माण विभाग, को प्रत्यावर्तन का
प्रस्ताव।

एन०पी०वी० की धनराशि जमा करने सम्बन्धी प्रमाण पत्र

(माननीय उच्चतम न्यायालय के आदेश दिनांक 28.3.08 एवं 9.5.2008 के
अनुसार)

"प्रमाणित किया जाता है कि सम्बन्धित वन क्षेत्र (आरक्षित वन भूमि-
0.963 है० तथा सिविल सोयम भूमि- 8.158 है० कुल 9.121 है०) मा० उच्चतम
न्यायालय के आदेश दिनांक 28.3.2008 के अनुसार निर्धारित इको क्लास III के
अन्तर्गत आता है"।

उपरोक्तानुसार उक्त वन क्षेत्र का औसत घनत्व 0.5 है। जिस हेतु
एन०पी०वी० की प्रति हैक्टर दर रू० 8,03,000=00(रू० आठ लाख तीन हजार) मात्र
है। उक्त दर के अनुसार एन०पी०वी० धनराशि का आगणन रू० 73,24,163=00
(रू० तिहत्तर लाख चौबीस हजार एक सौ तिरसठ मात्र) किया गया है। जिसका
भुगतान प्रस्तावक विभाग द्वारा किया जायेगा।


प्रभागीय वनाधिकारी
मसूरी वन प्रभाग, मसूरी

कार्य का नाम :- जनपद टिहरी गढ़वाल के विधानसभा क्षेत्र धनोली के अन्तर्गत जयद्वार-तियाड़ा-
फलपट्टी मोटर मार्ग का नवनिर्माण कार्य (12.00 कि०मी०)

एन०पी०वी० जमा कराये जाने का प्रमाण-पत्र

प्रमाणित किया जाता है कि प्रस्तावित मोटर मार्ग के निर्माण हेतु नवीनतम दरों पर एन०पी०वी० धनराशि प्रयोक्ता एजेन्सी द्वारा वन विभाग में जमा की जायेगी। इसके अतिरिक्त मा० उच्च न्यायालय द्वारा एन०पी०वी० की धनराशि में बढ़ोत्तरी होती है तो एन०पी०वी० के अतिरिक्त धनराशि प्रयोक्ता एजेन्सी द्वारा जमा करा दी जायेगी।


सहायक अभियन्ता
अस्थाई खण्ड, लो०नि०वि०
थत्पूड टि०ग०।


अधिशाली अभियन्ता
अस्थाई खण्ड, लो०नि०वि०
थत्पूड टि०ग०।