(137)

I22070000084--02

Semhátu

नाममौज़ा सेमहातू शीट नम्बर २
नाम थाना थानो
थाना नम्बर ८४
ज़िला राँची

खेले एक मांइल बराबर १६ इन्च
सन् १९२९- ३० ई०

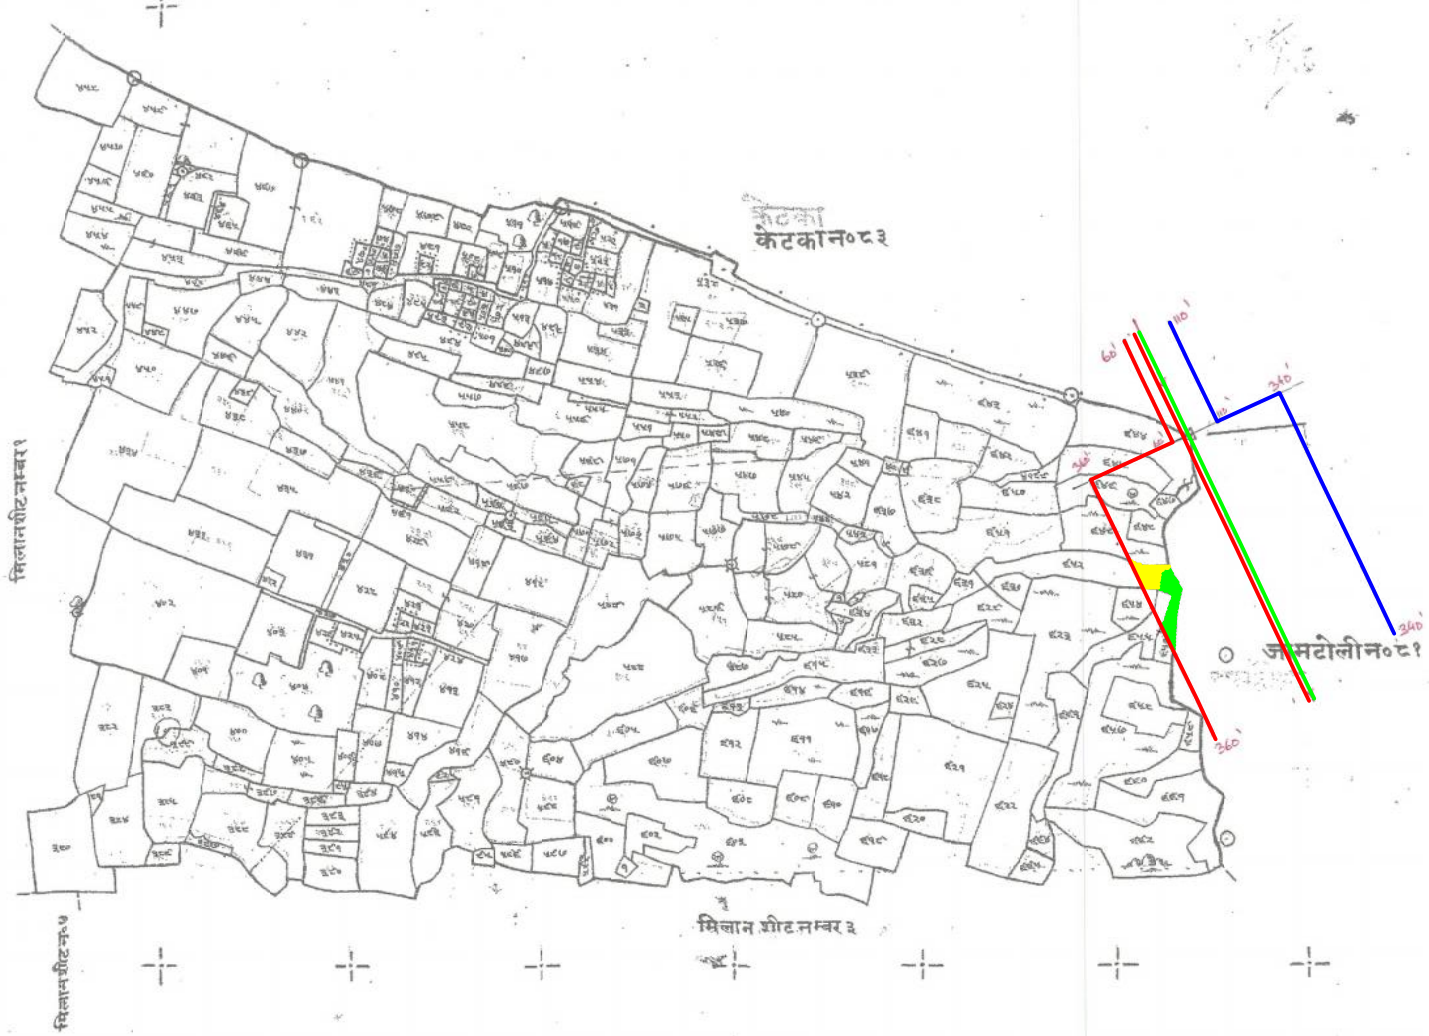

नम्बर	नाम मौजा मय टोला
४७०	बन्दरा टोला
६२४	मरघट

Scale 16 Inches = 1 Mile.

Senior Section Engineer, Works (Con.)
S. E. Railway, Ranchi

Made and published under the authority of Government

For Superintendent of Survey

CENTER LINE OF TRACK	
RLY. LAND BOUNDARY ON L.H.S.	
RLY. LAND BOUNDARY ON R.H.S.	
FOREST	
JUNGLE JHAR	
AREA SHOWN ON R.H.S AT 6 M FROM CENTER LINE	

J:\ARIF\RAW DATA\FINAL RAILWAY MASTER.dwg, 30/04/2020 9:04:01 AM, Nitro PDF Creator (Pro 8)