



Index to sheets.

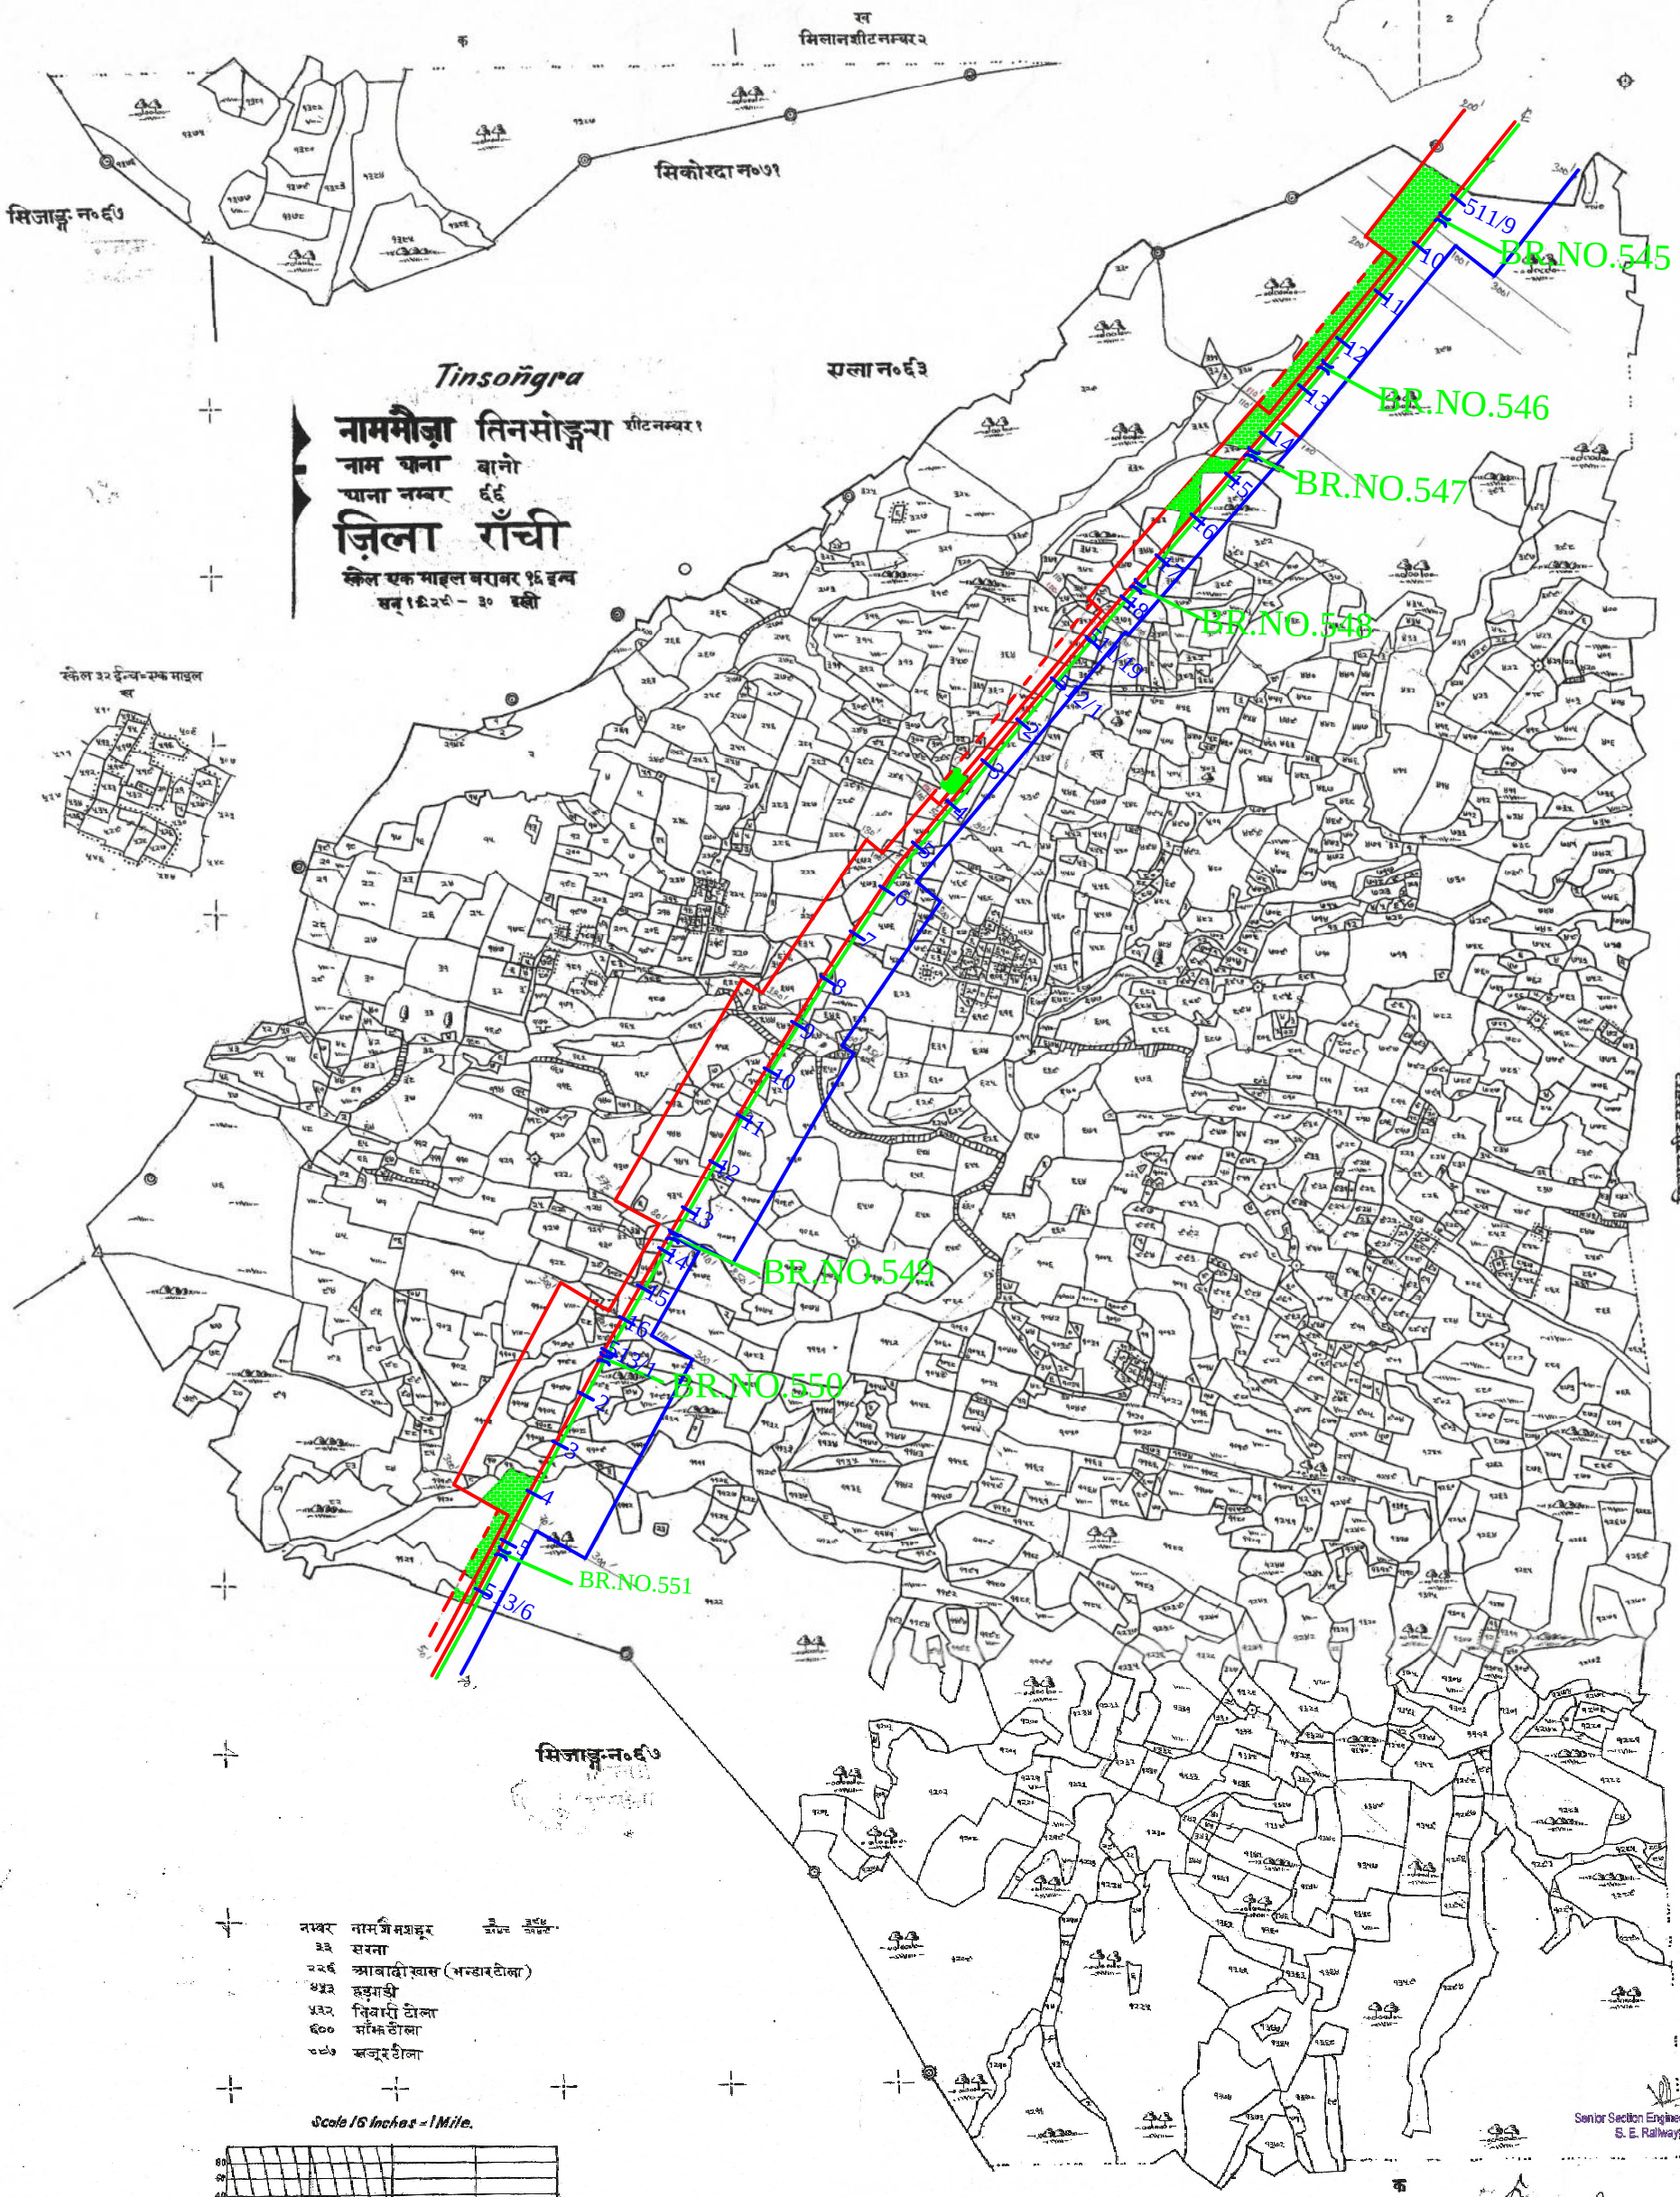

Tinsoṅgra
नाममैजरा तिनसोङ्गरा शीट नम्बर १
नाम चना बानो
पाना नम्बर ६६
जिला राँची
केल एक माइल बराबर १६ इन्च
सन् १९२०-२० इस्वी

- नम्बर नाम वि.सं.सू.र. ३३ सरना
- २२६ आबादी खास (भन्डार टोला)
- ४३३ हनुमान
- ४३२ विवाह टोला
- ६०० सभित टोला
- ७०७ खजुर टोला

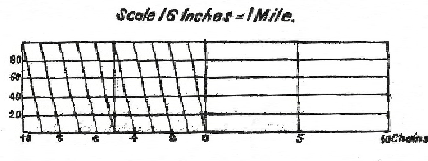

Made and published under the authority of Government. For Superintendent of Survey.

Senior Section Engineer, Works (Con.)
S. E. Railway Ranchi

CENTER LINE OF TRACK	—
RLY. LAND BOUNDARY ON L.H.S.	—
RLY. LAND BOUNDARY ON R.H.S.	—
FOREST	■
JUNGLE JHAR	■
AREA SHOWN ON R.H.S.	■