

मक डिस्पोसल की विस्तृत योजना मानचित्र व उपचार
कार्यों का प्राक्कलन

परियोजना का नाम :- जनपद पौड़ी गढ़वाल में प्रधानमंत्री ग्रामीण सड़क योजना के अर्न्तगत कल्जीखाल से साकनीबड़ी मोटर मार्ग (7.575 किमी) के नव निर्माण हेतु वन भूमि हस्तान्तरण प्रस्ताव।

भूमिधर एवं प्रस्तावित विभाग के मध्य हुए अनुबंध।

भूमिधर एवं प्रस्तावक विभाग के मध्य हुए अनुबन्ध की प्रति संलग्न की जाय।

[Signature]

कनिष्ठ अभियन्ता
पी0एम0जी0एस0वाई0 लो0नि0वि0,
सतपुली, (पौड़ी गढ़वाल)

[Signature]


सहायक अभियन्ता
पी0एम0जी0एस0वाई0 लो0नि0वि0,
सतपुली, (पौड़ी गढ़वाल)

[Signature]


अधिशाली अभियन्ता
पी0एम0जी0एस0वाई0 लो0नि0वि0,
सतपुली, (पौड़ी गढ़वाल)

कल्याणदेवी

भूमिधर
दमपन्तीदेवी

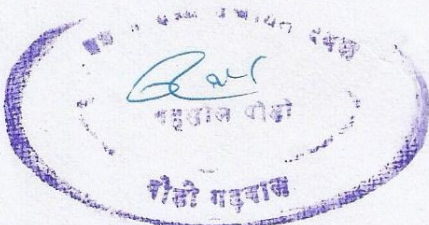

किष्कलादेवी

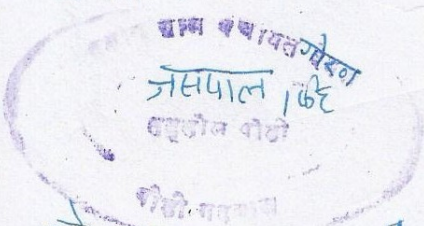


DS. Ramil
Hammill
Balmant

जिलाधिकारी

[Signature]

राजस्व विभाग
नाम पद एवं मुहर सहित

[Signature]
एच. डी. एम. (वारहन्दा)

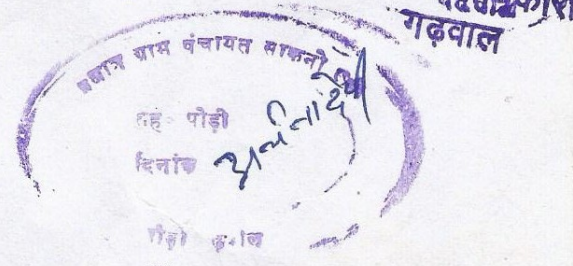

Kuldeep Singh

परियोजना का नाम :- जनपद पौड़ी गढ़वाल में प्रधानमंत्री ग्रामीण सड़क योजना के अन्तर्गत कल्जीखाल से साकनीबड़ी मोटर मार्ग (7.575 किमी) के नव निर्माण हेतु वन भूमि हस्तान्तरण प्रस्ताव।

मक डम्पिंग प्लान प्रमाण-पत्र

प्रस्तुत प्राक्कलन पयया कल्जीखाल से साकनीबड़ी मोटर मार्ग के निर्माण के समय उत्सर्जित मलवे के निस्तारण हेतु गठित किया गया है। उत्सर्जित मलवे के निस्तारण हेतु स्थल चयन हेतु दिनांक 31/10/2014 को संयुक्त निरीक्षण किया गया। निरीक्षण के समय मोटर मार्ग के सिविल सोयम भूमि में कुल 8 स्थलों का चयन किया गया है। उक्त स्थल मार्ग के किनारे स्थित है। मलवा निस्तारण हेतु खड़ साइड में मार्ग के समान्तर वायर क्रेंट लगाये जाने का प्रावधान है। कृषकों द्वारा अपनी भूमि पर मलवा निस्तारण हेतु अनापत्ति भी प्रदान की गयी है। सिविल सोयम भूमि को प्रस्ताव में (लैन्ड शेड्यूल प्रपत्र 15.7) पर गठित किया गया है।

अतः उक्तानुसार उत्सर्जित मलवे के निस्तारण हेतु रु.0 78.39 लाख का प्राक्कलन गठित किया गया है। उक्त प्राक्कलन के अनुसार ही मार्ग निर्माण के समय उक्त कार्य भी कराये जायेंगे। मलवा कहीं भी वृक्ष आछादित एवं जल स्रोतों में नहीं डाला जायेगा।



कनिष्ठा अभियन्ता
पीएमजीएसवाईड लोअरविड.
सतपुली, (पौड़ी गढ़वाल)



सहायक अभियन्ता
पीएमजीएसवाईड लोअरविड.
सतपुली, (पौड़ी गढ़वाल)




अधिरासी अभियन्ता
पीएमजीएसवाईड लोअरविड.
सतपुली, (पौड़ी गढ़वाल)



वन विभाग वन अधिकारी
पौड़ी पर वन विभाग
पौड़ी




वन विभाग
वन अधिकारी
पौड़ी

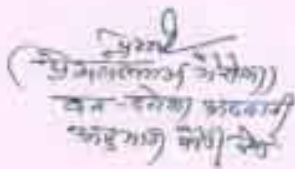
वन विभाग वन अधिकारी
पौड़ी पर वन विभाग
पौड़ी


वन विभाग वन अधिकारी
पौड़ी पर वन विभाग
पौड़ी

डिजिटल मैप :- जनपद पौड़ी गढ़वाल में प्रधानमन्त्री ग्राम सड़क योजना के अर्न्तगत कलजीखाल से साकनीबड़ी मोटर मार्ग हेतु मलबा निस्तारण स्थल।

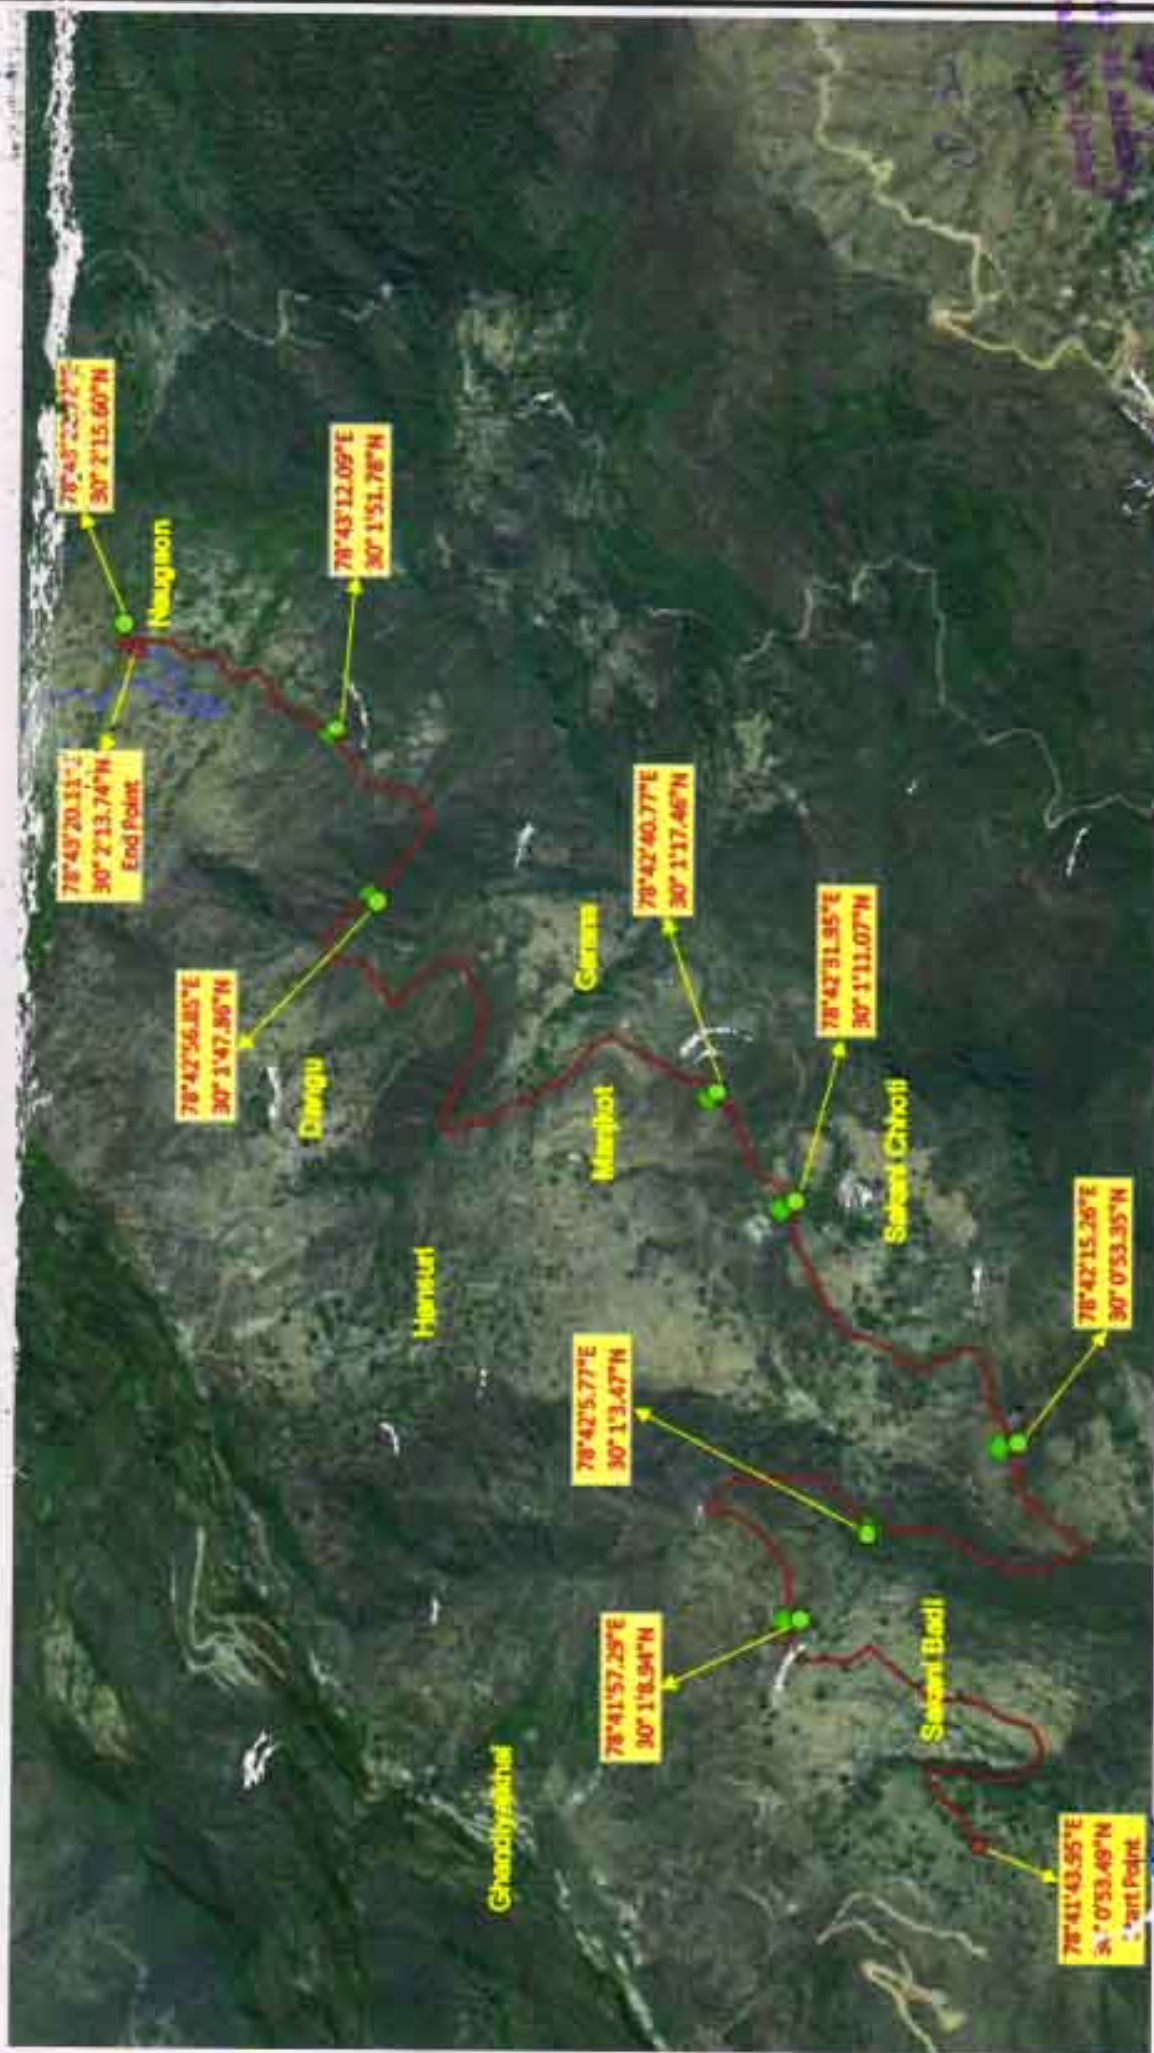

Legend

- Proposed Road
- Existing Road
- Muck Disposal

Dr. S. C. (Bachchan) Executive Engineer
PM G.S.Y.
राष्ट्रीय ग्रामीण सड़क योजना
P.W.D. Kotdwara
H.O. Salpuri (Garhwal)


**Name of Work : Construction of Kaljikhali to Sakani Badi (Stage - I)
Motor road under PMGSY.**

DSR REPORT

Year 2014-2015

Rate Card Block 37 Kaljikhali (PAURI GARHWAL) Effective Date 16/05/2014

SUMMARY OF RATE

S.No.	Chapter Name	Description of Items	Unit	Rate
1	77636 8-4-1	Excavation in foundation for retaining & breast walls in all types of soils and rocks including lead, lift and disposal of surplus material as per direction of engineer - in charge.	Cum	227.50
2	75487 16-9-2-1	Providing and laying of wire crates 3.00x1.50x1.50 in size with a 8 gauge BWG GI wire conforming to IS: 280 & IS:4826 in 150mm x 150mm mesh laid with stone boulders weighing not less than 25 kg each.(As per PWD Uttarakhand Specification)	Cum	1391.50
3	77430 3-7	Removal of unsuitable soil including excavation, loading and disposal upto 1000 m lead but excluding compaction ground supporting embankment subgrade replacement by suitable soil, which shall be paid separately as per Clause 303.5.2 as per Technical Specification Clause 302.3.11	Cum	45.00

S.G.

M.B.
1.5

Executive Engineer
PMGSY
Div. PWD, Kotdwara
H. Satpali (Garhwal)



Name of Work : Construction of Kaljikhali to Sakani Badi (Stage - I) Motor road under PMGSY.

Name of Block: Kaljikhali (Pauri Garhwal)		Length: 7.575 KM
---	--	------------------

Detail of measurements for Civil Land

1	Excavation in foundation for retaining & breast walls in all types of soils and rocks including lead, lift and disposal of surplus material as per direction of engineer - in charge.								
Sl. No.	Location of wire crate	No.			L	B	H/D	Qty.	Unit
	X- Section's								
1	Chainage 0.080 km	1	x	1	69.00	1.50	0.50	51.75	Cum
2	Chainage 1.000 km	1	x	1	75.00	1.50	0.50	56.25	Cum
3	Chainage 1.675 km	1	x	1	72.00	1.50	0.50	54.00	Cum
4	Chainage 3.425 km	1	x	1	78.00	1.50	0.50	58.50	Cum
5	Chainage 3.775 km	1	x	1	91.00	1.50	0.50	68.25	Cum
6	Chainage 4.625 km	1	x	1	75.00	1.50	0.50	56.25	Cum
7	Chainage 5.400 km	1	x	1	78.00	1.50	0.50	58.50	Cum
8	Chainage 6.700 km	1	x	1	75.00	1.50	0.50	56.25	Cum
	TOTAL							459.75	Cum
2	Providing and laying of wire crates 3.00x1.50x1.50 in size with a 6 gauge BWG GI wire conforming to IS: 280 & IS:4826 in 150mm x 150mm mesh laid with stone boulders weighing not less than 25 kg each. (As per PWD Uttarakhand Specification)								
Sl. No.	Item of Work	No.			L	B	H/D	Qty.	Unit
	X- Section's								
1	Chainage 0.080 km	1	x	1	69.00	1.50	1.50	165.25	Cum
	2nd	1	x	1	69.00	1.50	1.50	165.25	Cum
	3rd	1	x	1	69.00	1.50	1.50	165.25	Cum
2	Chainage 1.000 km	1	x	1	75.00	1.50	1.50	168.75	Cum
	2nd	1	x	1	75.00	1.50	1.50	168.75	Cum
	3rd	1	x	1	75.00	1.50	1.50	168.75	Cum
3	Chainage 1.675 km	1	x	1	72.00	1.50	1.50	162.00	Cum
	2nd	1	x	1	72.00	1.50	1.50	162.00	Cum
	3rd	1	x	1	72.00	1.50	1.50	162.00	Cum
4	Chainage 3.425 km	1	x	1	78.00	1.50	1.50	175.50	Cum
	2nd	1	x	1	78.00	1.50	1.50	175.50	Cum
	3rd	1	x	1	78.00	1.50	1.50	175.50	Cum
5	Chainage 3.775 km	1	x	1	91.00	1.50	1.50	204.75	Cum
	2nd	1	x	1	91.00	1.50	1.50	204.75	Cum
	3rd	1	x	1	91.00	1.50	1.50	204.75	Cum
6	Chainage 4.625 km	1	x	1	75.00	1.50	1.50	168.75	Cum
	2nd	1	x	1	75.00	1.50	1.50	168.75	Cum
	3rd	1	x	1	75.00	1.50	1.50	168.75	Cum
7	Chainage 5.400 km	1	x	1	78.00	1.50	1.50	175.50	Cum
	2nd	1	x	1	78.00	1.50	1.50	175.50	Cum
	3rd	1	x	1	78.00	1.50	1.50	175.50	Cum
8	Chainage 6.700 km	1	x	1	75.00	1.50	1.50	168.75	Cum
	2nd	1	x	1	75.00	1.50	1.50	168.75	Cum
	3rd	1	x	1	75.00	1.50	1.50	168.75	Cum
	Total							4137.75	Cum

me of Work : Construction of Kaljikhali to Sakani Badi (Stage - I) Motor road under PMGS

Name of Block: Kaljikhali (Pauri Garhwal)

Length: 7.575 KM

Bill of Quantity for Civil Soyam Land

Sl. No.	Item of Work	Unit	Qty	Rate	Amount
1	Excavation in foundation for retaining & breast walls in all types of soils and rocks including lead, lift and disposal of surplus material as per direction of engineer - in charge.	Cum	459.75	227.50	104593.13
2	Providing and laying of wire crates 3.00x1.50x1.50 in size with a 8 gauge BWG GI wire conforming to IS: 280 & IS:4826 in 150mm x 150mm mesh laid with stone boulders weighing not less than 25 kg each.(As per PWD Uttarakhand Specification)	Cum	4137.75	1391.50	5757679.13
3	Removal of unsuitable soil including excavation, loading and disposal upto 1000 m lead but excluding compaction ground supporting embankment subgrade replacement by suitable soil, which shall be paid separately as per Clause 303.5.2 as per Technical Specification Clause 302.3.11	Cum	39284.59	45.00	1767806.43
				Total	7630078.69
				Say	76.30
					Lacs

Handwritten signature

Handwritten signature
A.B. ...
...

Executive Engineer
PMGSY
Div. P.W.D. Koldwara
H.O. Salpuri (Garhwal)

Handwritten signature
...

Name of Work : Construction of Kaljikhali to Sakani Badi (Stage - I) Motor road under PMGSY.			
Name of Block: Kaljikhali (Pauri Garhwal)		Length: 7.575 KM	
Muck Received From Hill Side Cutting			
Sr.No.	Description of work	Quantity	Unit
	Material received from hill side cutting	87718.50	Cum
Disposal and use of Material			
1	Construction of coolie walling	1949.81	cum
2	R.R. Stone Mesonary laid in 1:5	1488.40	cum
3	R.R. Stone Mesonary laid in Dry	2993.66	cum
4	Hand Packed Stone Filling	1147.82	cum
5	Construction of Wire Create	5369.63	cum
6	Construction of Parapet (2x0.60x0.45)	62.64	cum
7	Construction of Pillars (0.300x0.300x0.400)	21.89	cum
8	Construction of Scupper (269.70 m @ 5.29 cum/m)	1426.71	cum
9	Material Used for hill side pucca k/c drain (Quantity=685.00rmt)(@0.167cum/rmt)	114.40	cum
10	G S B Filling	3822.33	cum
11	Qty of Material to be disposed along the Road side (25% of hill side cutting)	21929.63	cum
	TOTAL	40326.91	cum

Quantity of Muck to be disposed at dumping places = (Material Received-
Material used) cum

Add Swell factor (Bulkage) @ 20% extra

TOTAL

Deduct Cartage

TOTAL

Engineer (In-charge)
P.M.G.S.Y.
Dist. P.W.D. Kothari

Name of Work : Construction of Kaljikhai to Sakani Badi (Stage - I) Motor road under PMGSY.

TOTAL CARRYING CAPACITY OF DUMPING YARD

Name of Block: Kaljikhai (Pauri Garhwal)

Length: 7.575 KM

S. No.	Location of wire-Crates			Type of Land	No.	Size of catchment area of wire-crates			Quantity (cum)	Unit
	X-section's	Latitude	Longitude			Length (m)	Width (m)	Height (m)		
1	Chainage 0.080 km	30° 2'15.60"N	78°43'22.72"E	Civil Land	2/3	69.00	13.00	4.20	2511.60	Cum
					2/3	69.00	13.00	5.00	2990.00	Cum
2	Chainage 1.000 km	30° 1'51.78"N	78°43'12.09"E	Civil Land	2/3	75.00	15.00	4.20	3150.00	Cum
					2/3	75.00	15.00	5.50	4125.00	Cum
3	Chainage 1.675 km	30° 1'47.86"N	78°42'56.85"E	Civil Land	2/3	72.00	14.00	4.20	2822.40	Cum
					2/3	72.00	14.00	5.70	3830.40	Cum
4	Chainage 3.425 km	30° 1'17.46"N	78°42'40.77"E	Civil Land	2/3	78.00	13.00	4.20	2839.20	Cum
					2/3	78.00	13.00	6.00	4056.00	Cum
5	Chainage 3.775 km	30° 1'11.07"N	78°42'31.95"E	Civil Land	2/3	91.00	15.00	4.20	3822.00	Cum
					2/3	91.00	15.00	5.80	5278.00	Cum
6	Chainage 4.825 km	30° 0'53.35"N	78°42'15.25"E	Civil Land	2/3	75.00	15.00	4.20	3150.00	Cum
					2/3	75.00	15.00	6.30	4725.00	Cum
7	Chainage 5.400 km	30° 1'3.47"N	78°42'5.77"E	Civil Land	2/3	78.00	14.00	4.20	3057.60	Cum
					2/3	78.00	14.00	5.60	4076.80	Cum
8	Chainage 6.700 km	30° 1'8.94"N	78°41'57.29"E	Civil Land	2/3	75.00	13.00	4.20	2730.00	Cum
					2/3	75.00	13.00	5.70	3705.00	Cum
						613.00		Total	56869.00	Cum

Carrying Capacity of Dumping Yard = 56869.00 Cum

Total Quantity of material to be disposed to the dumping yard = 56869.91 Cum

Hence Safe. -0.91 Cum

Signature
26

M. A. E.

Signature
Executive Engineer
P.M.G.S.Y.
Dr. P.W.D. Koldwara

Name of Work : Construction of Kaljikhali to Sakani Badi (Stage - I) Motor road under PMGSY.
Name of Block: Kaljikhali (Pauri Garhwal) Length: 7.575 KM

Muck Dumping Area of Civil Land

S. No.	Location of wire-Crate			Type of Land	No.	Size of catchment area of wire-crate		Area (Sq.m)	Area (Hect)
	X-section's	Latitude	Longitude			Length (m)	Width (m)		
1	Chainage 0.080 km	30° 2'15.60"N	78°43'22.72"E	Civil Land	1	69.00	13.00	897.00	0.090
2	Chainage 1.000 km	30° 1'51.78"N	78°43'12.09"E	Civil Land	1	75.00	15.00	1125.00	0.113
3	Chainage 1.875 km	30° 1'47.86"N	78°42'58.85"E	Civil Land	1	72.00	14.00	1008.00	0.101
4	Chainage 3.425 km	30° 1'17.46"N	78°42'40.77"E	Civil Land	1	78.00	13.00	1014.00	0.101
5	Chainage 3.775 km	30° 1'11.07"N	78°42'31.95"E	Civil Land	1	91.00	15.00	1365.00	0.137
6	Chainage 4.625 km	30° 0'53.35"N	78°42'15.26"E	Civil Land	1	75.00	15.00	1125.00	0.113
7	Chainage 5.400 km	30° 1'3.47"N	78°42'5.77"E	Civil Land	1	78.00	14.00	1092.00	0.109
8	Chainage 6.700 km	30° 1'8.94"N	78°41'57.29"E	Civil Land	1	75.00	13.00	975.00	0.098
						613.00	Total	8801.00	0.880

Handwritten signature
S.E

Handwritten signature
M. A.C.
सहायक अभियन्ता

Handwritten signature
Executive Engineer
P.M.G.S.Y.
Dn. P.W.D. Kotdwari

Name of work: Construction of Kaljikhali to Sakani Badi motor road (Stage - I) under PMGSY.

Block : Kaljikhali (Pauri Garhwal)

(Length - 7.575 Km)



Km - 0.800



Km - 1.000



Km - 1.675

Dr. J. S. G.

Min
A-2

अधिकांश कार्य
निष्पन्न हो चुका है
नए फोटो लगे हैं

Name of work: Construction of Kaljikhali to Sakani Badi motor road (Stage - I) under PMGSY.

Block : Kaljikhali (Pauri Garhwal)

(Length - 7.575 Km)



Km - 3.425



Km - 3.775



Km - 4.625

Dr. 2/6

N. 1
A. 2


Name of work: Construction of Kaljikhali to Sakani Badi motor road (Stage - I) under PMGSY.

Block : Kaljikhali (Pauri Garhwal)

(Length - 7.575 Km)



Km - 5.400




Km - 6.700

Shri

Mr. A.R.




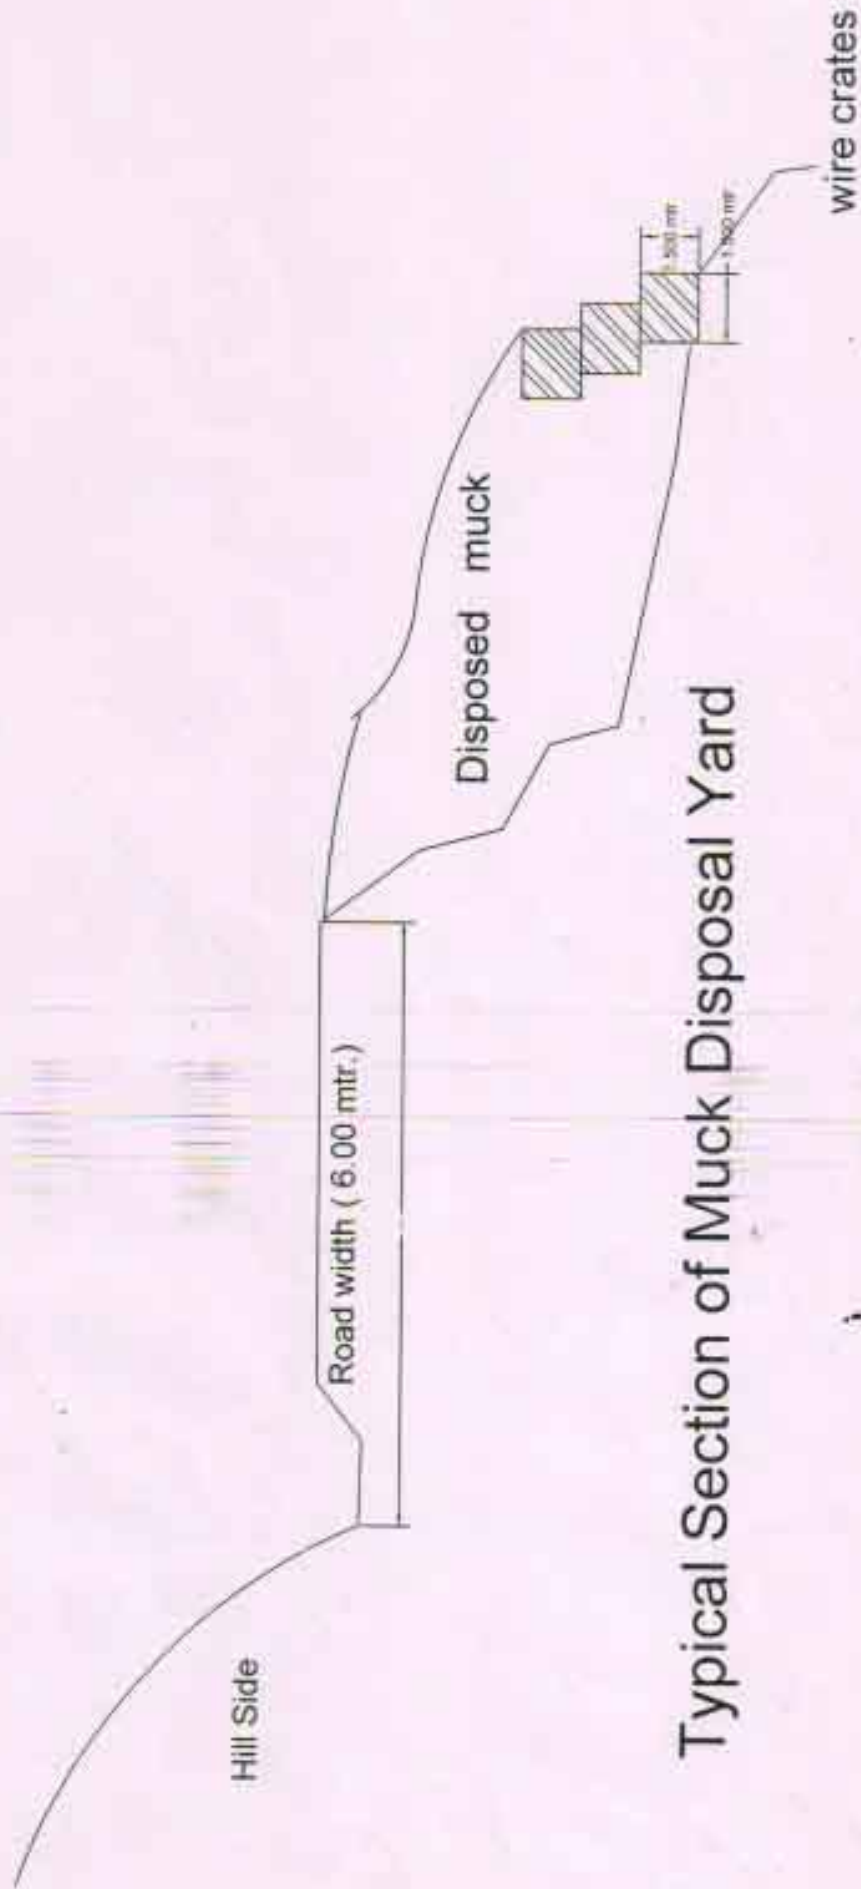

Typical Section of Muck Disposal Yard

Dr. J. S.









प्रथम चरण					
क्र.सं.	कार्य का विवरण	इकाई	प्रति इकाई दर	प्रति	कुल
1	2	3	4	5	6
1	सर्वे व सीमांकन	0.860	रु०	75.00	67.08
2	सीड की संख्या कार्य (आधी कटान आदि कार्य)	0.860	रु०	2543.00	2186.98
3	सीडाल बन्दी कार्य/संविन कार्य	100.00	घ.मी.	189.00	18900.00
4	मटके खुदान (0.30 X 0.30 X 0.45) संमी०	1720	रु०	5.42	9322.40
5	मटके की खाद की लागत 2 किग्रा. प्रति मटका	17.20	रु०	500.00	8600.00
6	भूमि उपकरण एवं जल संस्थाप कार्य				
	1. कटान (सिमेंटिंग रेल (3 X 3.50 X 1.0) 8 X 5140) = 41120	0.860	रु०	41120.00	41120.00
प्रथम चरण का योग:-					80190.46
द्वितीय चरण					
1	आधी कटान (सिमेंटिंग ग्राउंड पास/काला बरस)	0.860	रु०	1287.00	1106.82
2	मटके खुदान कार्य (0.30 X 0.30 X 0.45) संमी०	1720	रु०	8.97	1563.40
3	सीड की संख्या कार्य (रुमि वर्ष पुरानी)	1720	रु०	60.00	103200.00
4	सीड खुदान कार्य	1720	रु०	6.00	10320.00
5	सीड रोपण कार्य व सावला बन्दी कार्य	1720	रु०	1.89	3250.80
6	निर्माण गुदाई एवं संविन (को कार्य)	1720	रु०	2.4	4128.00
7	प्रथम वर्ष में दोल रेखा व रेल-रेखाएं पर ज्यो 00 साइ	0.860	रु०	468.00	3622.32
8	जलन कार्य	0.860	रु०	310	266.60
द्वितीय चरण का योग:-					121562.94
तृतीय चरण का प्रतिशत क्षतिपूर्ति (सिमेंटिंग जर्न) प्रति हेक्टेयर					
1	सीड की संख्या (00 वर्ष पुरानी 10 प्रतिशत वृद्धि सहित)	172.00	रु०	90.00	11352.00
2	सीड का खुदान कार्य	172.00	रु०	8.90	1532.00
3	सीड मटके खुदान एवं रोपण कार्य करना	172.00	रु०	3.20	550.40
4	मटके में सीड खाद लागत 2 किग्रा. प्रति मटका	3.44	रु०	500.00	1720.00
5	सीडाल में संविन कार्य	172.00	रु०	1.11	190.92
6	सीडाल में सीडाल (12 साइ)	0.860	रु०	468.00	4829.76
7	जलन सम्बन्धी सुखा कार्य	0.860	रु०	310.00	266.60
तृतीय चरण का योग:-					19941.68
चतुर्थ चरण					
1	सीडाल में सीडाल का पारिश्रमिक 12 साइ	0.860	रु०	468.00	4829.76
2	जलन सम्बन्धी सुखा कार्य	0.860	रु०	310.00	266.60
चतुर्थ चरण का योग:-					5096.36
पंचम चरण					
1	सीडाल में सीडाल का पारिश्रमिक 12 साइ	0.860	रु०	468.00	4829.76
2	जलन सम्बन्धी सुखा कार्य	0.860	रु०	310.00	266.60
पंचम चरण का योग:-					5096.36

1	2	3	4	5
षष्ठ चरण				
1	नवीकरण बीजीवार का पारिश्रमिक 12 माह	0.860	रु०	468.00
2	अग्नि सम्बंधी सुरक्षा कार्य	0.860	रु०	310.00
षष्ठ चरण का योग:-				5096.36
सप्तम चरण				
1	नवीकरण बीजीवार का पारिश्रमिक 12 माह	0.860	रु०	468.00
2	अग्नि सम्बंधी सुरक्षा कार्य	0.860	रु०	310.00
सप्तम चरण का योग:-				5096.36
अष्टम चरण				
1	नवीकरण बीजीवार का पारिश्रमिक 12 माह	0.860	रु०	468.00
2	अग्नि सम्बंधी सुरक्षा कार्य	0.860	रु०	310.00
अष्टम चरण का योग:-				5096.36
नवम चरण				
1	नवीकरण बीजीवार का पारिश्रमिक 12 माह	0.860	रु०	468.00
2	अग्नि सम्बंधी सुरक्षा कार्य	0.860	रु०	310.00
नवम चरण का योग:-				5096.36
दशम चरण				
1	नवीकरण बीजीवार का पारिश्रमिक 12 माह	0.860	रु०	468.00
2	अग्नि सम्बंधी सुरक्षा कार्य	0.860	रु०	310.00
दशम चरण का योग:-				5096.36
कुल योग रु०				26,3375.00
				Or 26,3376.00
(रु० दो लाख तिरसठ हजार तीन सौ पचास मात्र)				

(सहस्रपात्र) (रु० 26,3376.00)
 (सहस्रपात्र) (रु० 26,3376.00)

परियोजना का नाम :- जनपद पौड़ी गढ़वाल में प्रधानमंत्री ग्रामीण सड़क योजना के अर्न्तगत कल्जीखाल से साकनीबड़ी मोटर मार्ग (7.575 किमी) के नव निर्माण हेतु वन भूमि हस्तान्तरण प्रस्ताव।

मलवा निस्तारण व्यय वहन प्रमाण पत्र

मक डिस्पोजल हेतु वनीकरण एवं अभियांत्रिकी कार्यों में जो भी व्यय होगा उसे ग्राम्य विकास विभाग द्वारा वन विभाग की मांग के अनुसार उपलब्ध करा दिया जायेगा।



कनिष्ट अभियन्ता
पीएमजीएसवाईड लोडनिडि,
सतपुली, (पौड़ी गढ़वाल)



सहायक अभियन्ता
पीएमजीएसवाईड लोडनिडि,
सतपुली, (पौड़ी गढ़वाल)




अधिशारी अभियन्ता
पीएमजीएसवाईड लोडनिडि,
सतपुली, (पौड़ी गढ़वाल)


श्री प्रकाश कुमार
पौड़ी वन विभाग
पौड़ी

वन क्षेत्राधिकारी

श्री प्रकाश कुमार
पौड़ी वन विभाग
पौड़ी

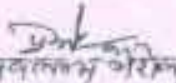
(श्री प्रकाश कुमार)
वन-योगा कर्मचारी
पौड़ी वन विभाग


प्रमाणित वन अधिकारी
पौड़ी वन विभाग
पौड़ी