

NAME OF WORK :- CONSTRUCTION OF JAMAK-BAYANA TO SYABA MOTOR ROAD
FOR STAGE -I WORK UNDER PMGSY.

S.No.	Particulars	Quantity	Unit
1	As per DPR total material received from hill side cutting during road construction.	145560.81	Cu-m
	Add 25% swell factor	36390.20	Cu-m
	Total	181951.01	Cu-m
USE OF MATERIAL (AS PER DPR)			
1	R.R Stone masonry laid in 1:5 cement-sand mortar.	3142.54	Cu-m
2	R.R Stone masonry laid in dry.	6849.22	Cu-m
3	Hand packed stone filling.	752.00	Cu-m
4	Coolie walling.	1035.76	Cu-m
5	Construction of parapets.	850.00	Cu-m
6	Construction of Scupper.	302.45	Cu-m
7	Laying wire crates.	2450.00	Cu-m
8	Laying GSB.	5360.85	Cu-m
9	Material used for filling and grade maintaining	10327.9	Cu-m
	Total	31070.72	Cu-m
10	Material disposal by cartage in dumping yard.(296037.50-31070.72)	150880.29	Cu-m
LOCATION AND CAPACITY OF DUMPING YARD			
Location of dumping yard(Km)	Size of dumping yard	Types of Land	Capacity of dumping yard (Cu-m)
0.00-0.075	75.00x30.00x15.00	Nap Land	33750.00
0.150-0.200	50.00x50.00x15.00	Nap Land	37500.00
2.225-2.275	50.00x40.00x15.00	Nap Land	30000.00
2.375-2.450	75.00x50.00x15.00	Nap Land	56250.00
5.075-5.125	50.00x40.00x15.00	Nap Land	30000.00
5.900-5.950	50.00x40.00x15.00	Nap Land	30000.00
		Total	217500.00

Maul
JE

सहायक अभियन्ता
पी०एम०जी०एस०वाई०सि०वा०
उत्तरकाशी

अभियन्ता
पी०एम०जी०एस०वाई०सि०वा०
उत्तरकाशी

SUMMARY OF DABRIES DISPOSAL

S.No.	Total dabries (Cu-m)	Material disposal by cartage (Cu-M)	Re-Used material for road construction (Cu- m)	Total dabries disposal in dumping zone (Cu-m)	Balance dabries (Cu- m)
1	181951.01	150880.29	31070.72	150880.29	0.00

Maad
JR

Maad
सहायक अभियन्ता
पी०एम०जी०एस०वाई०सि०ख०
उत्तरकाशी

Maad
अधिसूची अभियन्ता
पी० एम० जी० एस० वाई०
सिंचाई खाता उत्तरकाशी

MUCK DISPOSAL/MANAGEMENT PLAN FOR CONSTRUCTION OF JAMAK-BAYANA TO SAYABA MOTOR ROAD FOR STAGE-I WORKS UNDER PMGSY ,DISTRICT-UTTARKASHI.

MUCK DISPOSAL PLAN PREPARED AS FOLLOWING:-

1 Calculation of muck to generated including swell factor.

Total muck generated during construction of road.

181951.01 Cu-m

2 Quantity of muck to be utilized in the project activities.

As per sheet attached.

31070.72 Cu-m

3 Balance quantity of muck which required for disposal /Management plan.

150880.29 Cu-m

4 Carriage of muck from muck generated site to dumping site. Muck will be carry by the contractor as their own cost as per bond condition.

5 Ownership of land and the consent of land owner. Muck will dump on Nap land as attachment/Annexure.

6 Development of dumping site, construction of retaining walls and other structure. Cost of protection work i.e retaining wall,wire crates etc. against muck dumping point in Nap land will be constructed by user agency PMGSY ID Uttarkashi.

7 Rehabilitation of dumping site like levelling,planting of grass,shrub and tree species. Rehabilitation of dumping site like levelling,planting of grass, shrub and tree species by construction agency PMGSY ID Uttarkashi.

Mad
72

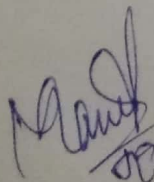
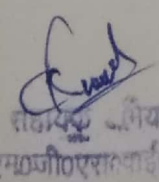
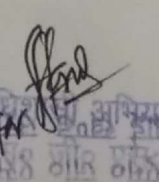
[Signature]
सहायक अभियन्ता
पी०एम०जी०एस०वाई०सि०ख०
उत्तरकाशी

[Signature]
अभिजासी अभियन्ता
पी०एम०जी०एस०वाई०
सिंचाई खण्ड उत्तरकाशी

कार्य का नाम:- प्रधानमंत्री ग्राम सड़क योजना के अन्तर्गत बयाणा से स्याबा मोटर मार्ग निर्माण हेतु वनभूमि हस्तान्तरण प्रस्ताव (परियोजना से उत्पादित मलवा हेतु निस्तारण योजना)।

वृक्षारोपण का नाम:- मक डिस्पोजल हेतु चिन्हित प्लान के अनुसार क्षेत्रफल					
वृक्षारोपण स्थल का कुल क्षेत्रफल :- 1.131 है०					
रोपित किये जाने वाले पौधों की संख्या (कुल क्षेत्रफल x 2000 पौध)					
2262 पौध					
प्रथम चरण					
क्र० सं०	कार्य का नाम	इकाई		इकाई दर (रु०)	योग
1.	सर्वे एवं सीमांकन	1.131	है०	78.000	88.22
2.	स्थल सफाई कार्य	1.131	है०	2543.000	2876.13
3.	कुली दीवारबन्दी कार्य/फेनसिंग (150 मी प्रति है० = 81 घ०मी० @ 172 /- घन.मी.	1.131	है०	13932.000	15757.09
4.	गडडा खुदान (0.30x0.30x0.45) रेखांकन चूना सहित	2262.000	गडडा	5.420	12260.04
5.	डी०ए०पी० खाद की लागत 25 ग्राम प्रति गडडा	56.550	किग्रा०	19.000	1074.45
6.	निरीक्षण बटिया बनाना (400 रु० प्रति है०)	1.131	है०	400.000	452.40
7.	पौधों की कीमत प्रथम वर्ष	2262.000	पौध	4.300	9726.60
8.	भूमि संरक्षण एवं जल संरक्षण कार्य (10 है०) के आधार पर मानते हुए				
	1. वास्तविक/स्टोन चैकडैम 8 X 4588 = 36700.00	1.131	है०	6240.000	7057.44
	2. वाटर हावेस्टिंग टैंक (3 x 2.50 x 1.00) 5x5140 = 25700.00)				
	योग:- 62400.00 = 6240 (प्रति है०)				
	योग:- प्रथम चरण				49292.37
द्वितीय चरण					
1.	झाडी कटान (लैन्टाना गाजर घास/ काला बांस)	1.131	है०	1287.000	1455.60
2.	गडडा भरान कार्य (0.30 x 0.30 x 0.450)	2262.000	गडडा	0.970	2194.14
3.	पौध डुलान कार्य	2262.000	पौध	6.000	13572.00
4.	पौधारोपण व थालाबन्दी	2262.000	पौध	1.890	4275.18
5.	पौधों की प्रथम निराई व मलिंग कार्य	2262.000	पौध	1.290	2917.98
6.	पौधों की द्वितीय निराई गुडाई व मलिंग कार्य	2262.000	पौध	1.110	2510.82
7.	पौध की कीमत द्वितीय वर्ष	2262.000	पौध	1.200	2714.40
8.	प्रथम वर्ष में देख-रेख व रखरखाव पर व्यय (कम से कम 9	1.131	है०	468 प्रतिमाह/प्रति है०	850.82
9.	अन्य कार्य	1.131	है०	310.000	350.61
	योग:- द्वितीय चरण				30841.55
	योग:- प्रथम चरण + द्वितीय चरण				80133.92
तृतीय चरण 10 प्रतिशत क्षतिपूर्ति (बीटिंग अप) प्रति है०					
1.	पौध की लागत	2262.000	पौध	5.500	12441.00
2.	पौध डुलान कार्य	2262.000	पौध	6.000	13572.00
3.	पुनः गडडे खोदना एवं रोपण कार्य	2262.000	पौध	3.200	7238.40
4.	गडडों में गोबर खाद डालना लागत सहित	2262.000	पौध	1.310	2963.22
5.	पौधों की शीतकालीन मलिंग	2262.000	पौध	1.110	2510.82
6.	वनीकरण चौकीदार (12 माह)	1.131	है०	468 प्रतिमाह/प्रति है०	1134.43
7.	अग्नि सम्बन्धी सुरक्षा कार्य	1.131	है०	310.000	350.61
	योग:- तृतीय चरण				40210.48
चतुर्थ चरण (रख रखाव कार्य)					
1.	वनीकरण चौकीदार का पारिश्रमिक (12 माह)	1.131	है०	468 प्रतिमाह/प्रति है०	1134.43
2.	अग्नि सम्बन्धी सुरक्षा कार्य	1.131	है०	310.000	350.61
	योग:- चतुर्थ चरण				1485.04

पंचम चरण (रख रखाव कार्य)					
1.	वनीकरण चौकीदार का पारिश्रमिक (12 माह)	1.131	है0	468 प्रतिमाह/प्रति है0	1134.43
2.	अग्नि सम्बन्धी सुरक्षा कार्य	1.131	है0	310.000	350.61
	योग:- पंचम चरण				1485.04
छठवां चरण (रख रखाव कार्य)					
1.	रोपण वर्ष के बाद तृतीय वर्ष का रखरखाव व अनुरक्षण कार्य 12 माह	1.131	है0	468 प्रतिमाह/प्रति है0	1134.43
2.	अन्य कार्य (अग्नि सम्बन्धी सुरक्षा कार्य)	1.131	है0	310.000	350.61
	योग:- छठवां चरण				1485.04
सातवां चरण (रख रखाव कार्य)					
1.	रोपण वर्ष के बाद तृतीय वर्ष का रखरखाव व अनुरक्षण कार्य 12 माह	1.131	है0	468 प्रतिमाह/प्रति है0	1134.43
2.	अन्य कार्य (अग्नि सम्बन्धी सुरक्षा कार्य)	1.131	है0	310.000	350.61
	योग:- सातवां चरण				1485.04
आठवां चरण (रख रखाव कार्य)					
1.	रोपण वर्ष के बाद तृतीय वर्ष का रखरखाव व अनुरक्षण कार्य 12 माह	1.131	है0	468 प्रतिमाह/प्रति है0	1134.43
2.	अन्य कार्य (अग्नि सम्बन्धी सुरक्षा कार्य)	1.131	है0	310.000	350.61
	योग:- आठवां चरण				1485.04
नवें चरण (रख रखाव कार्य)					
1.	रोपण वर्ष के बाद तृतीय वर्ष का रखरखाव व अनुरक्षण कार्य 12 माह	1.131	है0	468 प्रतिमाह/प्रति है0	1134.43
2.	अन्य कार्य (अग्नि सम्बन्धी सुरक्षा कार्य)	1.131	है0	310.000	350.61
	योग:- नवें चरण				1485.04
दसवें चरण (रख रखाव कार्य)					
1.	रोपण वर्ष के बाद तृतीय वर्ष का रखरखाव व अनुरक्षण कार्य 12 माह	1.131	है0	468 प्रतिमाह/प्रति है0	1134.43
2.	अन्य कार्य (अग्नि सम्बन्धी सुरक्षा कार्य)	1.131	है0	310.000	350.61
	योग:- दसवें चरण				1485.04
	कुल धनराशि			प्रथम चरण	49292.37
				द्वितीय चरण	30841.55
				तृतीय चरण	40210.48
				चतुर्थ चरण	1485.04
				पंचम चरण	1485.04
				छठवां चरण	1485.04
				सातवां चरण	1485.04
				आठवां चरण	1485.04
				नवां चरण	1485.04
				दसवां चरण	1485.04
				कुल योग	130739.70
	कुल योग :-				130739.70

राजस्थान सरकार
 वनीकरण विभाग
 जयपुर

Muck Disposal/Management Plan for Jamak to Kamar Motor I

Distt. Uttarkashi

Muck disposal plan prepared as following:-

- 1- Calculation of muck to generated including swell factor

Material received from hill side cutting (As per attached Detail Measurement Sheet)
25% for Swell factor
TOTAL

Total muck generated during construction of road-181951.01cum

- 2- Quantity of muck to be utilized in the project activities

As per attached sheet-36390.20cum

- 3- Balance quantity of muck which required for disposal/management plan

$181951.01 - 36390.20 = 178260.81$ Cum

- 4- Carriage of muck from the muck generation site to dumping site

Muck will be carry by contractor as their own cost as per bond condition

- 5- Ownership of land and the consent of land owner

Muck will be dump on Naap land as attachment of record. Photo graphs always attached as per carrying capacity. Carrying capacity of Naap land= $1.131\text{Hac.} = 11310.01 \text{ Sqm} \times 3.00 \text{ mt} = 6060 \text{ cum}$ but required quantity is only 6057.57 cum. Consent of land owner attached with proposal.

- 6- Development of dumping site, construction of retaining walls and other structure

Cost of protection work i.e.-R/walls, wire crates etc. against muck dumping point in Naap land will be construct by user agency PMGSY (I.D) Uttarkahi as proposed muck dumping point.

- 7- Rehabilitation of dumping site like levelling, planting of grass, shrub and tree species

Rehabilitation of dumping site like levelling, planting of grass, shrub and tree species by construction agency PMGSY (I.D) Uttarkahi.

Cost of Dumping site:-We proposed the dumping site on Naap land area .so protection work will be construct as per their site requirement.

Undertaken as per following by User agency (PMGSY (I.D) Uttarkashi)

- 1-Muck management plan will be implemented by PMGSY (I.D) Uttarkahi. In case non implementation of plan we will be liable to penalty/action.
- 2-The proposed dumping site is located away from river/stream/nala.

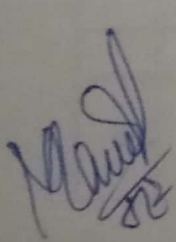
Assistant Engineer
PMGSY (Irrigation Division)
Uttarkashi

अभिजीत अनियन्ता
पी० एम० जी० एस० दाई
सिंचाई खण्ड उत्तरकाशी

ANNEXURE -II

DETAILS OF MUCK DISPOSAL YARDS WITH LAND OWNER

S.No	Chainage	Name of Land owner & village .	Land in Hac.	Land in Sqm	Land area being ued for dumping yard (Sqm)	Longitude
1	2	3	4	5	6	7
1	0/0 To 0/3	Bachan Singh,Chandan singh S/o chain singh,Balbeer Singh,Ratan Singh,Sher Singh S/O Harak Singh All are Joint A/C Holder & Villagers Of Bayana.	0.066	660.00	660.00	E78°33'47.52E"
		Kedar Singh ,Bijendra singh S/oGanga Singh ,Narayan singh S/O Grover Singh ,Mrs Bachna W/O Narayan singh . All are joint A/c Holder & villagers of bayana .	0.039	390.00	390.00	
		Jeetwar singh ,Kamal singh S/O rupram . All are joint A/C Holder & Villagers Of Bayana .	0.056	560.00	560.00	
		Total	0.161	1610.00	1610.00	
4		kishna devi W/o Jeetwar singh ,jeetwar singh s/o ranveer singh s/o raam singh tihri gadhwal. All are joint a/c hplder . Village -Bayana	0.091	190.00	190.00	



सहायक अभियन्ता
पी०एम०जी०एस०वाई०सि०खा०
अधियन्ता अभियन्ता
पी०एम०जी०एस०वाई०
सि०ई०खा० सतसकाशी

ANNEXURE -II

DETAILS OF MUCK DISPOSAL YARDS WITH LAND OWNER DETAIL

S.No	Chainage	Name of Land owner & village .	Land in Hac.	Land in Sqm	Land area being used for dumping yard (Sqm)	Longitude	Lattitude
1	2	3	4	5	6	7	8
1	0/0 To 0/3	Bachan Singh, Chandan singh S/o chain singh, Balbeer Singh, Ratan Singh, Sher Singh S/O Harak Singh All are Joint A/C Holder & Villagers Of Bayana.	0.066	660.00	660.00	E78°33'47.52E"	N30°44'48.16"
		Kedar Singh, Bijendra singh S/o Ganga Singh, Narayan singh S/O Grover Singh, Mrs Bachna W/O Narayan singh. All are joint A/c Holder & villagers of bayana.	0.039	390.00	390.00		
		Total	0.161	1610.00	1610.00		
2		Jeetwar singh, Kamal singh S/O rupram. All are joint A/C Holder & Villagers Of Bayana.	0.056	560.00	560.00		
4		kishna devi W/o Jeetwar singh, jeetwar singh s/o ranveer singh s/o raam singh tihri gadhwal. All are joint a/c hplder. Village - Bayana	0.091	190.00	190.00		
5	0/6 To 0/8	suraj singh age & year, vinod 6 year S/O surendra singh, shurbeer singh s/O gor singh 1/4 inder singh s/O fateh singh, laal singh s/O jayram 1/2 part all are joint a/c holder, village - Byana.	0.081	810.00	810.00	E78°34'15.36"	N30°44'57.80"
		Total	0.100	1000.00	1000.00		
6		bikrama S/o shiva. All are joint a/c holder & villagers of bayana.	0.060	600.00	600.00		

सहायक अभियन्ता

10/11/2018

अभियन्ता

10/11/2018

14		ram singh , padam singh , gena singh, devchand s/o jaalam singh ,gangu lai s/o sundar lai, combind account with muli devi w/o sundar lai.All are joint a/c holders. Village-Bayana.	0.048	480.00	480.00		
15	5/36 to 5/38	surat singh s/o prem singh 1/2, hikmat singh s/o prem singh 1/2 ,shiva singh s/o prem singh 1/2 , kunwar singh s/o prem singh 1/2 , manmohan singh , brigmohan singh s/o bikram singh, smt. Kamli devi w/o bikram singh.All are joint a/c holders. Village-Bayana.	0.122	1220.00	1220.00	E78°34'54.51"	N30° 44'7.55"
16		lai singh s/o bhawanu.All are joint a/c holders. Village- Bayana	0.166	1660.00	1660.00		
		Total	0.336	3360.00	3360.00		
		G.Total	1.131	11310.00	11310.00		

वन क्षेत्राधिकारी प्रभागीय वनोपनिवेशी
मुख्य क्षेत्र (प्रदेशी) उत्तरकाशी वन प्रभाग
उत्तरकाशी

5-6

सहायक उपनिवेशी
वीर एमडी वीर एमडी
सिवाई खण्ड, उत्तरकाशी

अधिकाारी अधिवक्ता
वीर एमडी वीर एमडी
सिवाई खण्ड, उत्तरकाशी

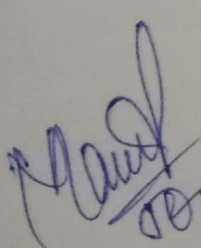
का नाम:- प्रधानमंत्री ग्राम सड़क योजना के अन्तर्गत बयाणा से स्याबा मोटर मार्ग (सहायित मलवा हेतु निस्तारण योजना)।

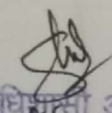
Summary of Hill Side Cutting

Block:- Bhatwari

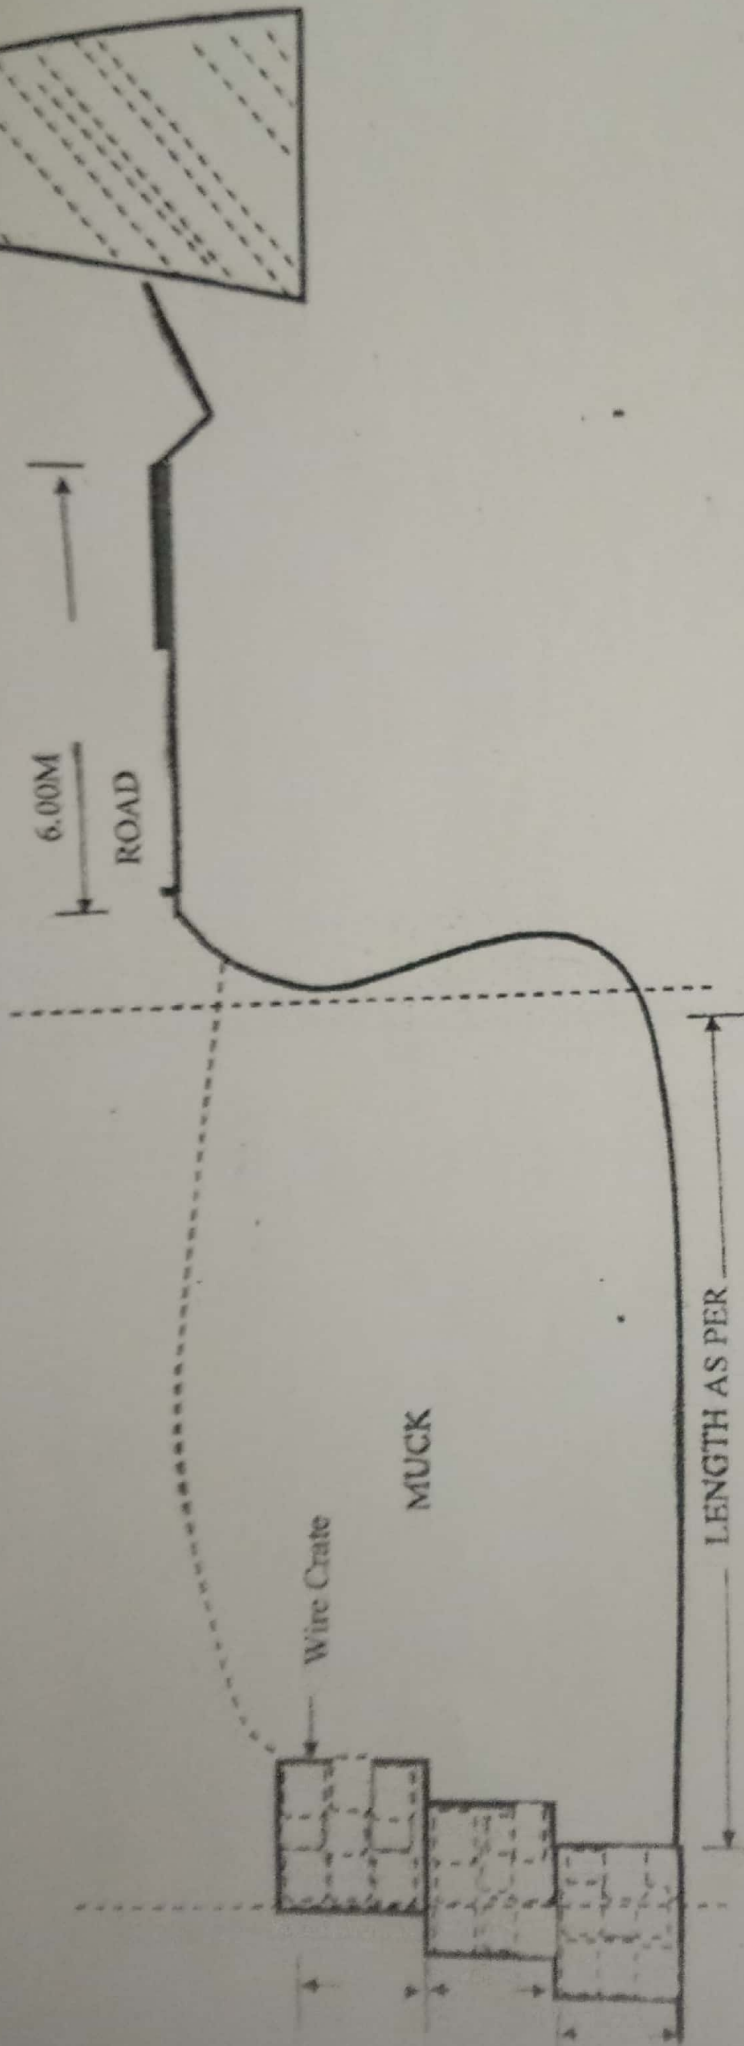
Length:- 6.00 km

Km.	QTY. OF HILL SIDE CUTTING			RATE OF HILL SIDE CUTTING			AMOUNT
	E&B	O.R.	H.R.	E&B	O.R.	H.R.	E&B
1	10168.96	17787.26	8645.90	92.50	172.60	283.70	940628.70
2	13420.64	12394.75	2634.77	92.50	172.60	283.70	1241409.57
3	10197.68	10277.52	1862.22	92.50	172.60	283.70	943285.17
4	8651.35	8707.52	0.00	92.50	172.60	283.70	800249.91
5	6072.02	12202.03	2701.44	92.50	172.60	283.70	561661.72
6	7536.77	12299.98	0.00	92.50	172.60	283.70	697151.17
Total	56047.42	73669.06	15844.33				5184386.26
Total Qty	145560.81						


 सहायक अभियन्ता
 पी० एम० जी० एस० वाई० सि० ख०
 उत्तरकाशी


 अधीक्षक अभियन्ता
 पी० एम० जी० एस० वाई०
 सिंचाई खण्ड उत्तरकाशी

LENGTH OF YARD AS PER SITE
CAPACITY OF YARD AS PER (L X B X D)



Typical section of muck disposal yard

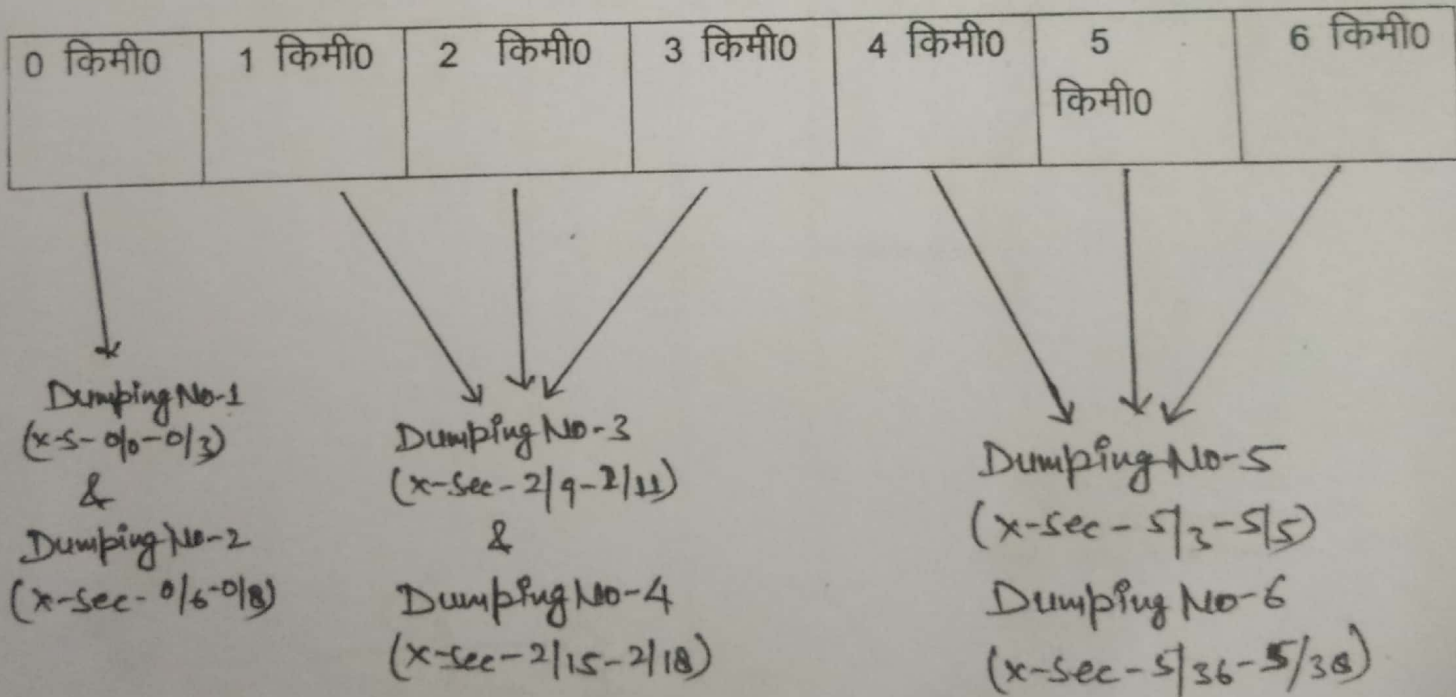
(Signature)
J.E

सहायक अभियन्ता
पी० एम० जी० एस० वाई०
मि० ख० (उत्तरकाशी)

(Signature)
अधिसारी अभियन्ता
पी० एम० जी० एस० वाई०
मि० वाई० लण्ड उत्तरकाशी

प्रारूप-49

परियोजना का नाम:- प्रधानमंत्री ग्राम सड़क योजना फेज-8 अन्तर्गत जामक ब्याणा से स्याबा मोटर मार्ग का निर्माण (लम्बाई 6.00 किमी०) हेतु सिविल सोयम भूमि एवं वन भूमि हस्तान्तरण प्रस्ताव।



Manish
J.E

ग्राम - बयाणा, तहसील भटवाडी, जिला उत्तरकाशी

डमिंग हेतु खसरा नम्बरान:- पीएमजीएसडी के अन्तर्गत बाँटणी से स्थायी और नया

क्रमांक	खाता संख्या	खातेदार का नाम	खसरा संख्या	कुल रकवा (हे० में)	अध्याप्त रकवा (हे० में)	हस्ताक्षर खातेदार
1-	38	नन्दन सिंह चन्दन सिंह पुत्र नैन सिंह नलवार सिंह रतन सिंह शेर सिंह पुत्र हरक सिंह सुखरामवार संग नाममात्र X	1426 1427 1428 1429	0013 0016 0019 0018	0/0/3	चन्दन सिंह Bhaskar शेर सिंह
2	05	लेखार सिंह विजेंद्र सिंह पुत्र भूषा सिंह नाममात्र सिंह पुत्र गान्धर्व सिंह श्रीमती नन्दना पत्नी नाममात्र सिंह (नकल नाममात्र)	1434 1435	0034 0005	0/0/3	नारयण सिंह
3	27	जीतनर सिंह कमल सिंह पुत्र रूपदाम संग नाममात्र X	1430 1433	0035 0021	0/0/3	जीतनर सिंह

शे
र

सि
र

म.
र.
र.

Leel
5E

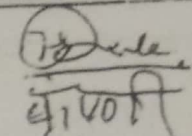
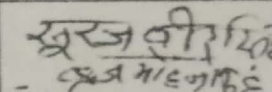
5

प्रधान
ग्राम पंचायत-स्यावा
बि० एम० जी० एस० बाँडो
सिवाई खण्ड, उत्तरकाशी

सहायक अभियन्ता
पी० एम० जी० एस० बाँडो
सिवाई खण्ड, उत्तरकाशी

अधिशायी अभियन्ता
पी० एम० जी० एस० बाँडो
सिवाई खण्ड, उत्तरकाशी

कार्य का नाम :- प्रधानमंत्री ग्राम सड़क योजना के अन्तर्गत
 जनपद उत्तरकाशी के विकास खण्ड भटवाड़ी
 में ग्राम बायना से स्यावा भीम मार्ग में डम्पिंग
 जॉन लिये जाने वाले रकसरा नम्बरान

क्र.सं.	खता सं.	खतदार / सहखतदारों के नाम	रकसरा नम्बर	कुल रकवा	अध्यात रकवा	X.S. No	समस्त खतदारों के हस्ताक्षर
13		फिसमा देवी पत्नी जीतवर सिंह जीतवर सिंह पु० रणवीर सिंह गुलाब सिंह मतापसिंह पु० रामसिंह तिहरी गढ़वाल सा० बायना.ख.	6430 6410	0.016 0.003	0.016 0.003	0/6-0/8	 गुलाब सिंह मताप सिंह
		योग	02	—	0.019		
18		सुरज सिंह उम 8 वर्ष निमोद उम 6 वर्ष पु० सुरेन्द्र सिंह शूखीर सिंह पु० गोर सिंह 1/4 इन्दर सिंह पु० कल्पे सिंह लाल सिंह पु० अणराम 1/2 हिं सा० बायना.ख.	6411 6408 6413 6406 6405 6404 6403	0.008 0.011 0.014 0.015 0.016 0.009 0.008	0.008 0.011 0.014 0.015 0.016 0.009 0.008	0/6-0/8	 सुरज सिंह श्रीमान सुरज सिंह 
		योग	07		0.081		
		total	09		0.100		

(2) (11)
(3)

कार्य का नाम:- प्रधानमंत्री ग्राम सड़क योजना के अन्तर्गत
जनपद उत्तरकाशी के विकास खण्ड भटवाड़ी
में ग्राम बायना से स्यावा भीम मार्ग में डम्पिंग
जोन लिये जाने वाले रक्सा नम्बरान

डम्पिंग जोनों	रवात सं०	रवातेदार / सुधरवातेदारों के नाम	रक्सा नम्बर	कुल रक्सा	अवशेष रक्सा	X.S. No	समस्त रवातेदारों के हस्ताक्षर
	11	गोपाल सिंह पु० भौपाल सिंह शा० स्यावा. X.	1093 1094 1106 1056	0.010 0.028 0.021 0.030	0.010 0.028 0.021 0.030	2/9-2/11	गोपाल सिंह
		योग	04		0.089		

[Signature]
5.6

सहायक अभियन्ता
पी० एम्० जी० एस० वाई०
सियाई खण्ड, उत्तरकाशी

[Signature]

अधिराती अभियन्ता
पी० एम्० जी० एस० वाई०
सियाई खण्ड, उत्तरकाशी

[Signature]
प्रधान
पंचायत
भटवाड़ी-उत्तरकाशी

[Signature]
प्रधान
ग्राम पंचायत-स्यावा
बि० ख०- भटवाड़ी, उत्तरकाशी

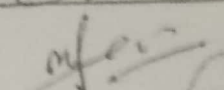
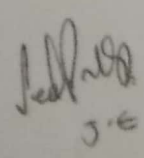
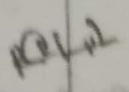
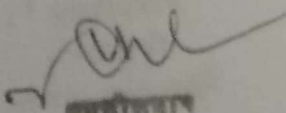
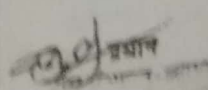
③

Scanned by CamScanner

7

Scanned by CamScanner

कार्य का नाम:- प्रधानमंत्री ग्राम सड़क योजना के अन्तर्गत
जनपद उत्तरकाशी के विकास खण्ड भटवाड़ी
में ग्राम बाथना से रूमावा मो० मार्ग में डम्पिंग
जोन लिये जाने वाले रक्सा नम्बरान

डम्पिंग क्रमांक	रक्सा सं०	रक्सातेदार / सह-रक्सातेदारों के नाम	रक्सा नम्बर	कुल रक्सा	अवशेष रक्सा	X.S. No	समस्त रक्सातेदारों के दृष्टांतर
22		धर्म सिंह पु० विन्दिता प्रताप सिंह राकेश सिंह पु० विजेन्द्र सिंह मागेन्द्र सिंह अर्जुन सिंह पु० लाल सिंह मानेन्द्र सिंह पु० गोविन्द सिंह जलमा देवी पत्नी गोविन्द सिंह रूमावा X.	1068 801 802 803	0.016 0.023 0.031 0.021	0.016 0.023 0.031 0.021	2/15-1/18	 रक्सातेदार राकेश सिंह   नवनेश
		योग	04		0.091		
		 सहायक अधीक्षक पी० एम० जी० एल० बाई मिनाई खण्ड, उत्तरकाशी					 अधिसूची अधीक्षक पी० एम० जी० एल० बाई मिनाई खण्ड, उत्तरकाशी
		 सहायक अधीक्षक भटवाड़ी जनपद-उत्तरकाशी					 अधीक्षक

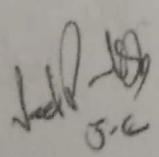
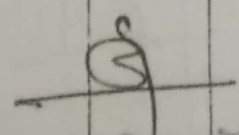
26/11/17
(9)

कार्य का नाम:- प्रधानमंत्री ग्राम सड़क योजना के अन्तर्गत
जनपद उत्तरकाशी के विकास खण्ड भटवाड़ी
में ग्राम बायना से स्यावा मों मार्ग में डम्पिंग
जोन लिये जाने वाले रवसरा नम्बरान

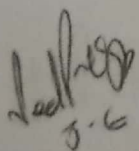
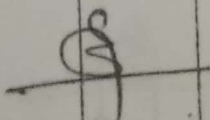
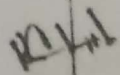
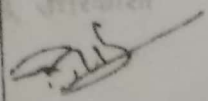
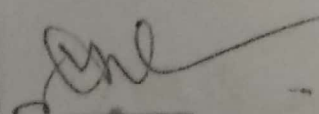
खता सं०	खतेदार / सहखतेदारी के नाम	खसरा नम्बर	कुल रकबा	अध्यात रकबा	X.S. No	समस्त खतेदारी के हस्ताक्षर
39	राजेन्द्र सिंह पु० लुदरसिंह सल्ला देवी पत्नी राजेन्द्र सिंह 1/3 राजें सिंह पु० कृपालू 1/3 हि० हुकम सिंह पु० रतन सिंह 1/3 अमरपाल सिंह पु० रतन सिंह 1/3 विजय सिंह पु० अमरपाल सिंह 1/3 हि० स्यावा मों X	264	0.036	0.036	5/3-5/5	सल्ला देवी राजेन्द्र सिंह कृपालू हुकम सिंह अमरपाल सिंह रतन सिंह विजय सिंह अमरपाल सिंह
योग :-		01	-	0.036		
सहायक अभियन्ता पी० एम० जी० एस० वर्मा मिनाई खण्ड उत्तरकाशी प्रधान ग्राम पंचायत-स्यावा मों मार्ग-14, अड़ी, उत्तरकाशी						

28/11/17
(1)

कार्य का नाम:- प्रधानमंत्री ग्राम सड़क योजना के अन्तर्गत
जनपद उत्तरकाशी के विकास खण्ड भटवाड़ी
में ग्राम बाथना से स्यावा मों मार्ग में डम्पिंग
जोन लिये जाने वाले रवसरा नम्बरान

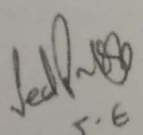
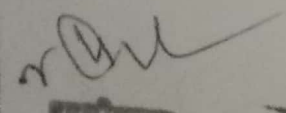
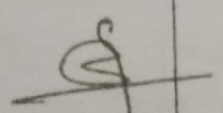
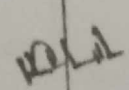
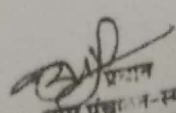
खता सं०	खतेदार / सहखतेदारी के नाम	खसरा नम्बर	कुल खवा	अध्यात खवा	X.S. No	सम्पत्त खतेदारी के हस्ताक्षर
39	राजेंद्र सिंह पु० लुदरसिंह सल्ला देवी पत्नी राजेंद्रसिंह 1/3 राजें सिंह पु० कृपालू 1/3 हि० हुकम सिंह पु० रतन सिंह 1/3 अमरपाल सिंह पु० रतन सिंह 1/3 विजन सिंह पु० अमरपाल सिंह 1/3 हि० स्यावा मों X.	264	0.036	0.036	5/3-5/5	सल्ला देवी राजेंद्र सिंह हुकम सिंह अमरपाल सिंह विजन सिंह
योग :-		01	—	0.036		
 सहायक कमिश्नर पी० एम० जी० एस० वर्मा सिवाई खण्ड, उत्तरकाशी  प्रधान ग्राम पंचायत-स्यावा विण्डा- 14, गरी, उत्तरकाशी						

कार्य का नाम:- प्रधानमंत्री ग्राम सड़क योजना के अन्तर्गत
 जनपद उत्तरकाशी के विकास खण्ड भटवाड़ी
 में ग्राम बायना से रूपावा मो० मार्ग में डम्पिंग
 जॉन लिये जाने वाले रक्खरा नम्बरान

खता सं०	खतादार / सुदखतादारों के नाम	रक्खरा नम्बर	कुल रक्का	अध्यात रक्का	X.S. No	समस्त खतादारों के हस्ताक्षर
52	सूरत सिंह पु० प्रेमसिंह 1/2 हि० हिकमत सिंह पु० प्रेमसिंह 1/2 हि० शिवसिंह पु० प्रेमसिंह 1/2 हि० कुपर सिंह पु० प्रेमसिंह 1/2 हि० मनमोहन सिंह वृजमोहनसिंह पु० विक्रम सिंह कमली देवी पत्नी विक्रम सिंह रूपा० रूपावा. X.	1425 1426 1427 1428	0.036 0.030 0.035 0.021	0.036 0.030 0.035 0.021	5/36-5/38	सूरत सिंह हिकमत सिंह शिवसिंह कुपर सिंह मनमोहन वृजमोहन पु० विक्रम कमली देवी पत्नी विक्रम रूपा० रूपावा. X.
योग:-		04		0.122		
 3.6  सहायक अभियन्ता पी० एम० जी० एम० बाई सिवाई खण्ड, उत्तरकाशी						 अभियन्ता अभियन्ता पी० एम० जी० एम० बाई सिवाई खण्ड, उत्तरकाशी 
 ग्रामीण विकास भटवाड़ी जनपद-उत्तरकाशी						

(8)

कार्य का नाम:- प्रधानमंत्री ग्राम सड़क योजना के अन्तर्गत
 जनपद उत्तरकाशी के विकास खण्ड भटवाड़ी
 में ग्राम बायना से स्यावा मो. मार्ग में डम्पिंग
 जॉन लिये जाने वाले रकसा नम्बरान

डम्पिंग क्रमिक	रकसा सं.	रकतेदार / सह-रकतेदारों के नाम	रकसा नम्बर	कुल रकसा	अवशेष रकसा	X.S. No	समस्त रकतेदारों के हस्ताक्षर
	9	गुलाब सिंह पु० जीत सिंह सा० स्यावा .X.	1097	0.019	0.019	2/9-2/11	गुलाब सिंह
		योग :-	01		0.019		
		 J. E.  सह-रकतेदार भटवाड़ी जनपद-उत्तरकाशी  सहायक अभियन्ता पी० एम० जी० एम० वाई० सिवाई खण्ड, उत्तरकाशी  अभियन्ता पी० एम० जी० एम० वाई० सिवाई खण्ड, उत्तरकाशी					
							 प्रधान ग्राम पंचायत-स्यावा पि० ख०- भटवाड़ी, उत्तरकाशी

12

Scanned by CamScanner

[illegible]

ACCOUNT : RECEIPT
DATE : 1
USA/23/12/2014

DATE NOT HERE :
DATE :
RECEIVED BY :
DATE NOT HERE :
DATE :

DATE NOT HERE : 14.20-14.25

DATE NOT HERE :
DATE :
RECEIVED BY :
DATE NOT HERE :
DATE :

13

7-12

2

7327	0.0040
7328	0.0310
7330	0.0080
7581	0.0060
7582	0.0060
7583	0.0030
7585	0.0060
7586	0.0040
7601	0.0030
7643	0.0180
7644	0.0050
7645	0.0080
7646	0.0210
7731	0.0080
826	0.0130
871	0.0010
873	0.0140
1285	0.0130
1428	0.0130
1427	0.0180
1428	0.0180
1429	0.0180
1474	0.0140
1761	0.0010
1766	0.0080
1776	0.0080
1790	0.0080
1881	0.0340
2060	0.0060
2065	0.0400
2156	0.0280
2210	0.0130
2292	0.0180
2298	0.0080
2460	0.0060
2481	0.0060
2550	0.0360

[Handwritten signature]

[Handwritten text: the first day (1st day) of the first day of the first day]

[Handwritten signature]

[Handwritten signature]

~~52~~

附註

11/18/80

	1	2	3	4	5	6	7-12
841	0.0290						
1055	0.0110						
1227	0.0330						
1430	0.0350 ✓						
1432	0.0140						
1433	0.0210 ✓						
1526	0.0060						
1566	0.0340						
1567	0.0330						
1569	0.0210						
1574	0.0430						
1682	0.0040						
1683	0.0040						
1684	0.0080						
1702	0.0030						
1973	0.0090						
2010	0.0240						
2208	0.0640						
2228	0.0240						
2340	0.0360						
2376	0.0110						
2377	0.0090						
2439	0.0010						
2440	0.0140						
2441	0.0090						
2442	0.0210						
2448	0.0210						
2668	0.0230						
2670	0.0240						
2882	0.0290						
2967	0.0290						
2969	0.0030						
2983	0.0130						
3039	0.0290						



1040403035

प्राप्त का नाम : बराबा

प्राप्तता : बराबा

USJ22/12/2014

अनपद : उपरकाशी

प्राप्त की वर्ष : 1420-1425

प्राप्त : 1

दिनांक

प्राप्त/अनपद/अनपद का नाम

निरास स्थान

वर्षिक
अधिकार
प्राप्त होने का
प्राप्त की वर्षप्राप्त के प्राप्ति
प्राप्त की
प्राप्त संख्या
(रि.)प्राप्त के
प्राप्त के
प्राप्त केप्राप्त के प्राप्ति
प्राप्त के प्राप्ति
प्राप्त के प्राप्ति

13

2

7-12

4569 0.0140
4570 0.0260
4572 0.0080
4574 0.0140
4617 0.0060
4618 0.0090
4635 0.0090
4636 0.0130
4640 0.0090
4648 0.0090
4649 0.0090
4924 0.0100
4949 0.0230
4953 0.0240
4954 0.0230
4962 0.0310
5001 0.0160
5316 0.0060
5427 0.0330
5463 0.0250
5464 0.0230
5465 0.0080
5466 0.0060
5468 0.0090
5536 0.0140
5537 0.0150
5538 0.0140
5543 0.0140
5544 0.0240
5545 0.0130
5546 0.0130
5548 0.0190
5550 0.0090
5551 0.0060
6403 0.0080
6404 0.0090
6405 0.0160

10/12/14
3/12

10/12/14
3/12

प्राप्त के प्राप्ति
प्राप्त के प्राप्ति
प्राप्त के प्राप्ति

Page 3 of 4

1040403035

प्राप्त का नाम : बराबा

प्राप्तता : बराबा

USJ22/12/2014

अनपद : उपरकाशी

प्राप्त की वर्ष : 1420-1425

प्राप्त : 1

दिनांक

प्राप्त/अनपद/अनपद का नाम

निरास स्थान

वर्षिक
अधिकार
प्राप्त होने का
प्राप्त की वर्षप्राप्त के प्राप्ति
प्राप्त की
प्राप्त संख्या
(रि.)प्राप्त के
प्राप्त के
प्राप्त केप्राप्त के प्राप्ति
प्राप्त के प्राप्ति
प्राप्त के प्राप्ति

13

2

7-12

4569 0.0140
4570 0.0260
4572 0.0080
4574 0.0140
4617 0.0060
4618 0.0090
4635 0.0090
4636 0.0130
4640 0.0090
4648 0.0090
4649 0.0090
4924 0.0100
4949 0.0230
4953 0.0240
4954 0.0230
4962 0.0310
5001 0.0160
5316 0.0060
5427 0.0330
5463 0.0250
5464 0.0230
5465 0.0080
5466 0.0060
5468 0.0090
5536 0.0140
5537 0.0150
5538 0.0140
5543 0.0140
5544 0.0240
5545 0.0130
5546 0.0130
5548 0.0190
5550 0.0090
5551 0.0060
6403 0.0080
6404 0.0090
6405 0.0160

10/12/14
3/12

10/12/14
3/12

प्राप्त के प्राप्ति
प्राप्त के प्राप्ति
प्राप्त के प्राप्ति

Page 3 of 4

सदस्यता	क्रमपत्र : उत्तरकारी	पत्राची क्र. : 1420-1425	पान : 1	URU/22/12/2014			
आवेदक का नाम	विद्यार्थी/पत्रा संख्या का नाम	निवास स्थान	वीमिड अधिकार प्रारम्भ होने का प्रथमी वर्ष	आवेदक काटे गेटे की प्रत्येक माटे का क्षेत्रफल (है.)	आवेदक द्वारा देव नामपुत्री का प्रमाण	परिचय सम्बन्धी आका वा उल्ला आका, उमकी संख्या तथा विनायक अधिकार और आका देने वाले अधिकारी का पद	दिनांक
2	3	4	5	6	7-12	13	
		682	0.0800				
		683	0.0090				
		684	0.0280				
		685	0.0250				
		686	0.0380				
		687	0.0380				
		688	0.0130				
		713	0.0130				
		714	0.0180				
		716	0.0550				
		717	0.0310				
		718	0.0330				
		719	0.0240				
		720	0.0040				
		727	0.0230				
		729	0.0280				
		730	0.0380				
		731	0.0650				
		732	0.0130				
		733	0.0110				
		734	0.0580				
		735	0.0280				
		755	0.0810				
		801	0.0230				
		802	0.0310				
		803	0.0210				
		975	0.0250				
		976	0.0210				
		977	0.0380				
		978	0.0300				
		979	0.0110				
		980	0.0450				
		988	0.0130				
		997	0.0210				
		999	0.0380				
		1002	0.0080				
		1085	0.0380				

Handwritten signature and initials.

Handwritten signature and text: "संयोजक अधिकारी", "द्वितीय उपायुक्त", "मिनाई खण्ड, उत्तराखण्ड".

Handwritten signature.

Page number: 3 of 3

वातेदार का नाम	विभागीय संरक्षक का नाम	निवास स्थान	प्रारम्भिक अधिकार प्राप्त होने का तारीख	वाते के इलेक्ट्रिक ग्राउंडिंग संख्या	इलेक्ट्रिक ग्राउंडिंग का लेवल (H.)	वातेदार द्वारा दिये गए सामग्री का मूल्य	परिचालन सम्बन्धी व्यय का उल्लेख, इनकी संख्या तथा दिनांक परितः और व्यय देने वाले अधिकारी का पद	दिनांक
2			3	4	5	6	7-12	13
1-क - बुकिंग की संख्याओं पर अधिकारी के अधिकार हैं।								
वातेदार	दुरासिंह	वि. गांव	1377 मज	81	0.1150			
वातेदार	राजेश्वर 1/3	वि. गांव		82	0.1010			
वातेदार	दुरासिंह 1/3	वि. गांव		83	0.0360			
वातेदार	राजेश्वर 1/3	वि. गांव		96	0.0210			
वातेदार	राजेश्वर 1/3	वि. गांव		109	0.0500			
वातेदार	राजेश्वर 1/3	वि. गांव		122	0.0230			
वातेदार	राजेश्वर 1/3	वि. गांव		123	0.0280			
				197	0.0660			
				198	0.0550			
				246	0.0110			
				247	0.0060			
				248	0.0180			
				249	0.0350			
				250	0.0230			
				251	0.0110			
				252	0.0450			
				253	0.0700			
				264	0.0360			
				266	0.0030			
				414	0.1250			
				416	0.0360			
				417	0.0400			
				487	0.0640			
				488	0.0350			
				489	0.0260			
				496	0.0280			
				497	0.0730			
				498	0.0810			
				499	0.0110			
				500	0.0550			
				505	0.0590			
				523	0.0660			
				525	0.0230			
				577	0.0100			

5/5

संलग्नक संख्या
100 एक जो 1000
सिमा 1000 एक

140

0104040-038

नाम का नाम : अनाम

कसती वर्ष : 1420-1425

पान : 1

USU/22/12/2014

नाम का नाम	पिता/पति/संरक्षक का नाम	विवाह स्थान	दीर्घिक अधिकार प्राप्त होने का कसती वर्ष	आपके प्रत्येक गाँव की बसरा संख्या	प्रत्येक गाँव का क्षेत्रफल (है.)	आपके द्वारा देय प्राप्तपुचारी का ममान	परिवर्तन सम्बन्धी आदेश का इसका कारण, उनकी संख्या तथा दिनांक तद्विषय और आदेश देने वाले अधिकारी का पद	दिनांक
2			3	4	5	6	7-12	13
1.अ - यदि कोई संरक्षणीय अधिकारी के अधिकार में हो।								
अनाम	अनाम	ना. म्वावा	1377कम्	1097	0.0190	✓		
				1599	0.0150			
				1600	0.0150			
				1601	0.0100			
				1602	0.0090			
				1900	0.0010			
				2980	0.0030			
				2982	0.0060			
				3348	0.0090			
				3425	0.0130			
योग :				10	0.1000	0.85		

Handwritten signature
5-6

Handwritten signature
सहायक अधिकारी
पी० एम० जी० एम० वाई०
सिवाई खण्ड, उत्तराखण्ड

Page 1 of 1

प्रभाग : आरक्षणी	कर्मचारी : उपरक्षणी	पदवी क्रम : 1420-1425	पृष्ठ : 1	USG/2018/0014				
कर्मचारी का नाम	विभागीय संरक्षक का नाम	विभाग का नाम	वैयक्तिक अधिकार प्राप्त होने का तारीख	वर्ग के प्रत्येक पद की संख्या	प्रत्येक पद का वेतन (₹)	प्रतिवर्ष द्वारा देय आयुपूर्वक राशि	वैयक्तिक संरक्षणी आकाश या उपरक्षणी आकाश, उपरक्षणी संरक्षणी तथा वैयक्तिक संरक्षणी और आकाश के सभी अधिकारों का वर	विभागीय
2	3	4	5	6	7-12	13		
1.4 - कुल प्रत्येक वैयक्तिक अधिकारों के अनुसार है कि:								
कुल वैयक्तिक	1420 वैयक्तिक 1/2 वैयक्तिक	आकाश	1377	63	0.0250			
विभागीय वैयक्तिक	1420 वैयक्तिक 1/2 वैयक्तिक	आकाश		67	0.0760			
विभागीय	1420 वैयक्तिक 1/2 वैयक्तिक	आकाश		75	0.0230			
कुल वैयक्तिक	1420 वैयक्तिक 1/2 वैयक्तिक	आकाश		209	0.0300			
आकाश/विभागीय	विभागीय	आकाश		507	0.0660			
आकाश/विभागीय	विभागीय	आकाश		508	0.0460			
आकाश/विभागीय	विभागीय	आकाश		510	0.0530			
				512	0.0180			
				542	0.0960			
				548	0.0550			
				549	0.2510			
				1072	0.0090			
				1073	0.0330			
				1074	0.0090			
				1177	0.0580			
				1178	0.0080			
				1179	0.0700			
				1181	0.0500			
				1182	0.0210			
				1184	0.0450			
				1196	0.0300			
				1197	0.0110			
				1379	0.0030			
				1380	0.0410			
				1402	0.0100			
				1425	0.0380			
				1426	0.0300			
				1427	0.0350			
				1428	0.0210			
				1429	0.0160			
				1430	0.0180			
				1431	0.0200			
				1432	0.0110			
				1433	0.0040			

10/10

1425 0.0380

1426 0.0300

1427 0.0350

1428 0.0210

1429 0.0160

1430 0.0180

1431 0.0200

1432 0.0110

1433 0.0040

10/10

1425 0.0380

1426 0.0300

1427 0.0350

1428 0.0210

1429 0.0160

1430 0.0180

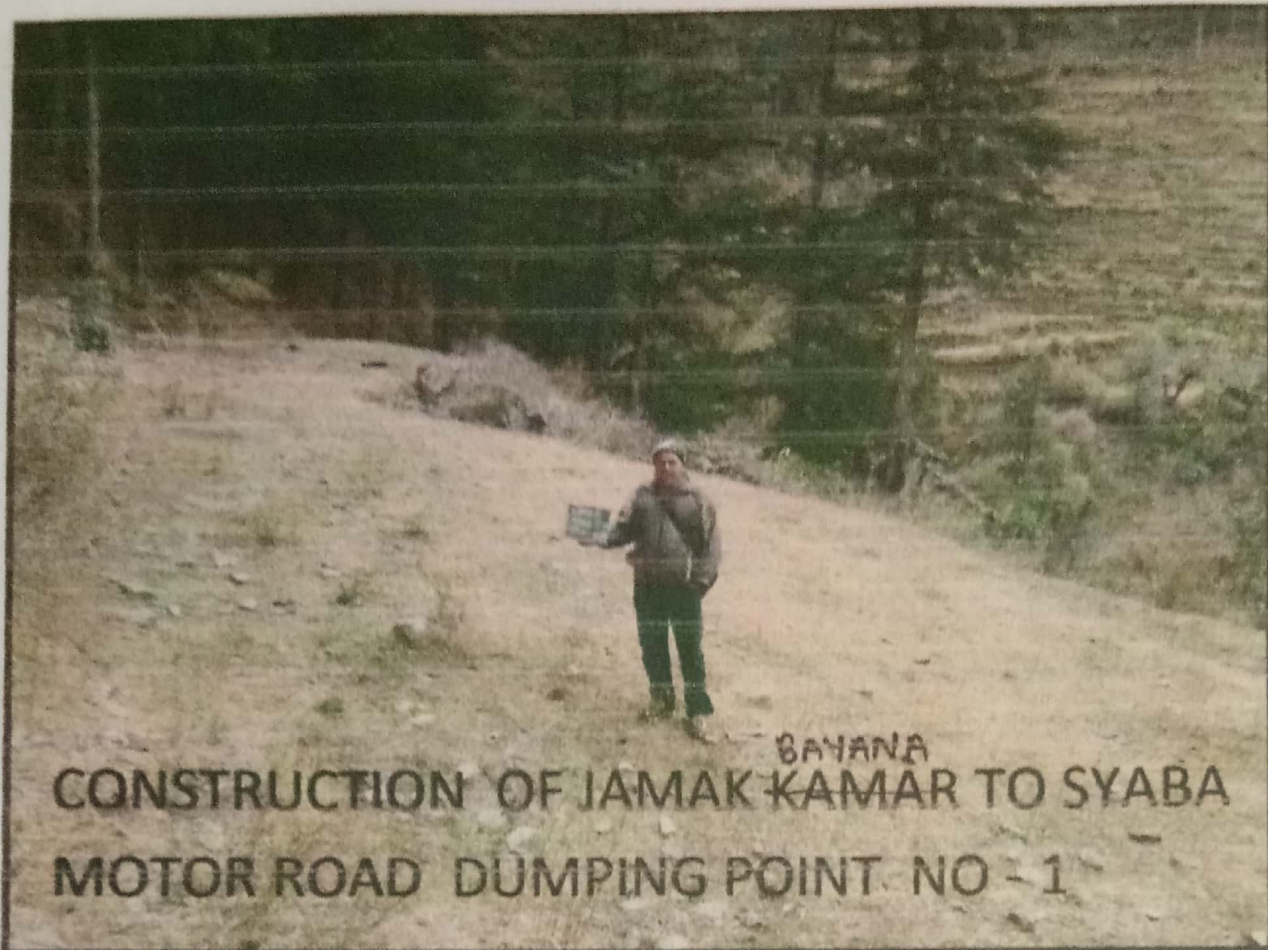
1431 0.0200

1432 0.0110

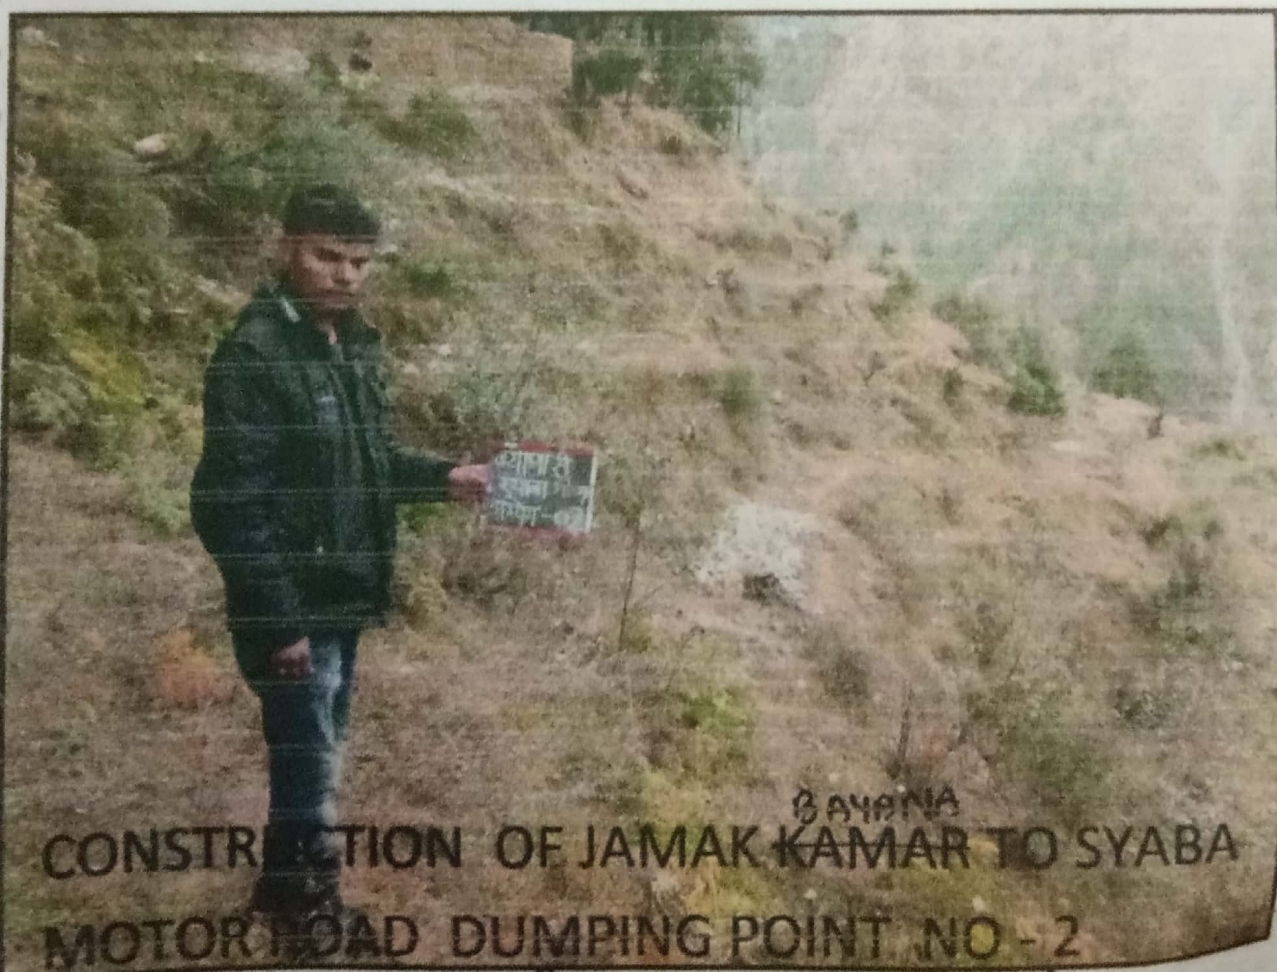
1433 0.0040

Reddy
SC

Signature
Date: 10/10/2018
Place: Bangalore



x.s (0/0-0/3)



x.s (0/6-0/8)

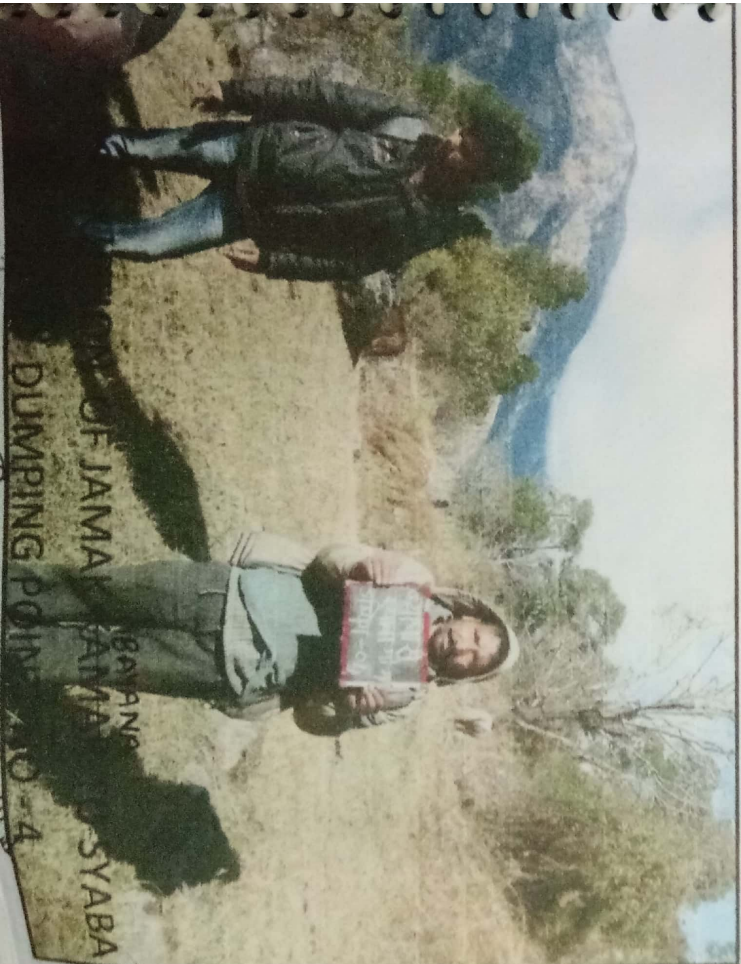
1/2/20

— G —

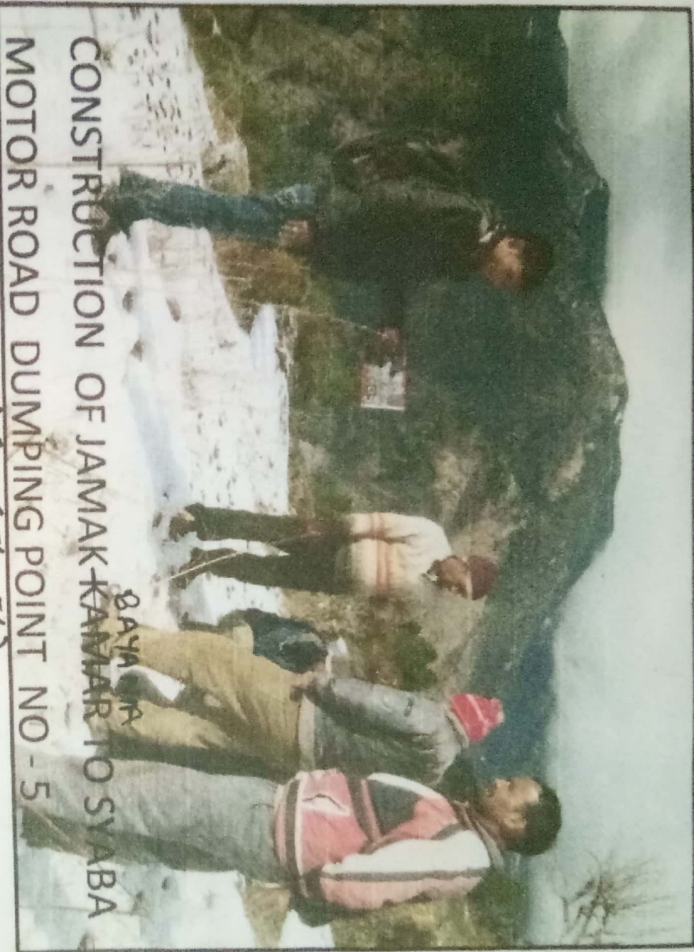
K.L.A



X.S (24-2/11)

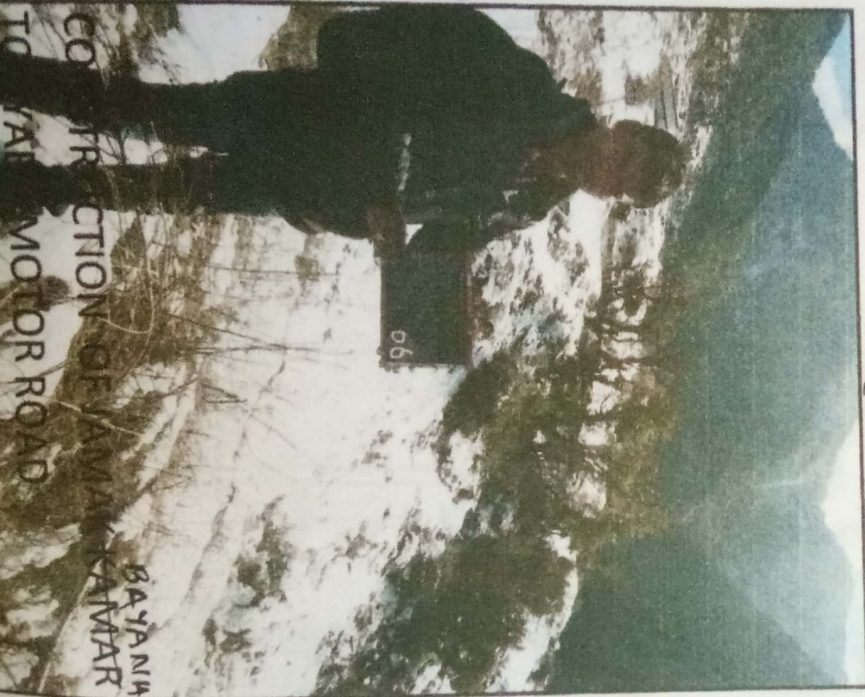


X.S (2/15-2/16)



CONSTRUCTION OF JAMAK-KAMBAR TO SYABA
MOTOR ROAD DUMPING POINT NO - 5

X.S (5/3-5/5)



CONSTRUCTION OF JAMAK-KAMBAR
TO SYABA MOTOR ROAD

X.S (5/3-5/5)

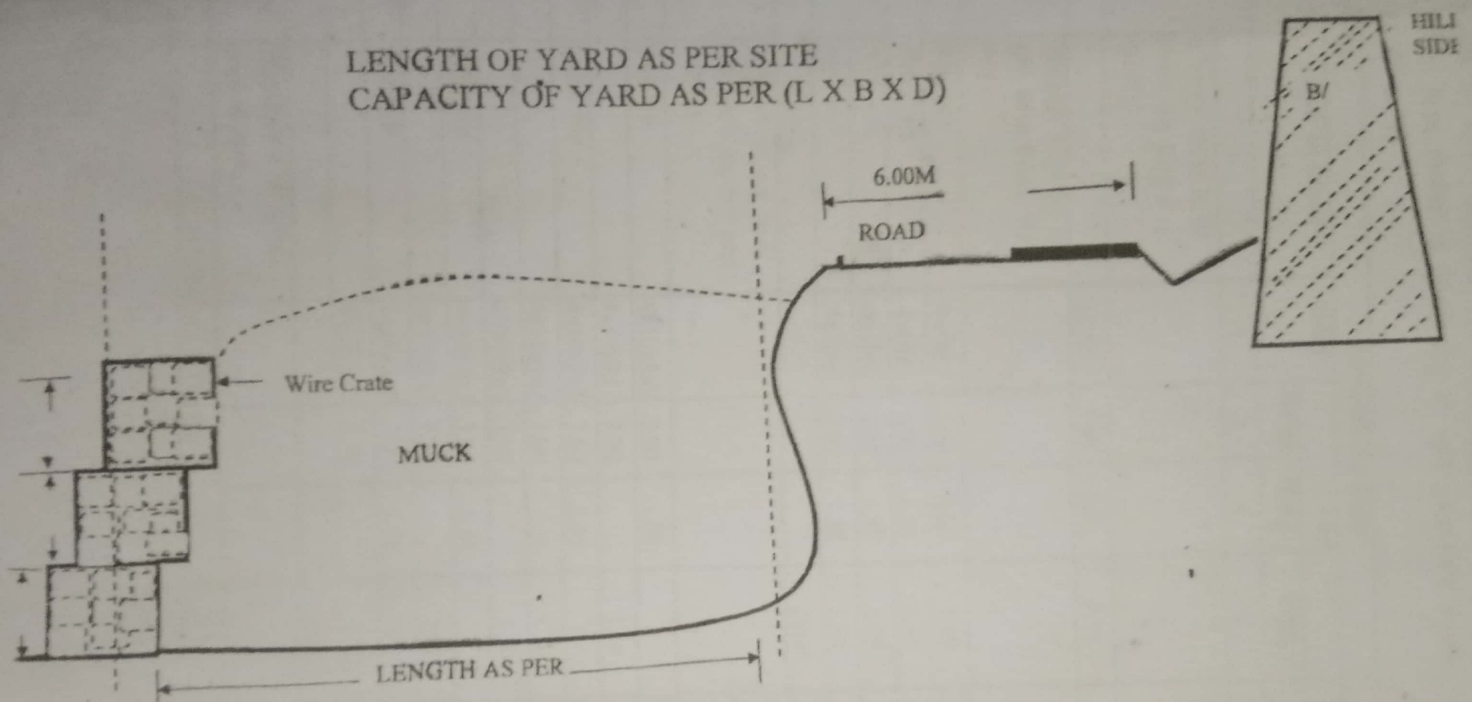
5/3/5

5/3/5

5/3/5

5/3/5

LENGTH OF YARD AS PER SITE
CAPACITY OF YARD AS PER (L X B X D)



Typical section of muck disposal yard

Engineer
J.E

सहायक अभियन्ता
पी० एम्० जी० एस० वाई०
सि० ख० (उत्तरकाशी)

अधिसूची अभियन्ता
पी० एम्० जी० एस० वाई०
सि० ख० (उत्तरकाशी)

परियोजना का नाम:- प्रधानमंत्री ग्राम सड़क योजना फेज-8 के अन्तर्गत जामक ब्याणा से स्यावा मोटर मार्ग का निर्माण (6.00 किमी०) के निर्माण हेतु वन भूमि हस्तान्तरण प्रस्ताव। (कास सेक्शन 0/3, 1/20, 3/31 एवं 5/2)

क्रम रेंज		उत्तरकाशी वन प्रभाग				वर्ष 2012-13			
क्र.सं.	कार्य का विवरण	संख्या	नपत			मात्रा	इकाई	दर	वनराशि
			लम्बाई	चौड़ाई	ऊँचाई				
1	2	3	4	5	6	7	8	9	10
1	प्रतिधारक दीवार R/W निर्माण हेतु बुनियाद खुदान।								
		4x10x3	3.00	3.00	0.50	540.00	Cum.	188.20	101628.00
2	प्रतिधारक दीवार हेतु आर. आर. स्टोन मैसेनरी का कार्य।								
	प्रथम तल	4x10x3	3.00	3.00	1.50	1215.00			
	द्वितीय तल	4x10x3	3.00	1.50	1.50	607.50			
	तृतीय तल	4x10x3	3.00	1.50	1.50	607.50			
	चतुर्थ तल	4x10x3	3.00	1.50	1.50	607.50			
					Total	3037.50	Cum.	786.00	2387475.00
3	R/W में जी.आई. वायर तार बांधने हेतु तार जाल काटना।								
	प्रथम तल	4x10x3x2	3.00	3.00		1620.00			
		4x10x3x2	3.00		1.50	810.00			
	द्वितीय तल	4x10x3x2	3.00	2.00		1080.00			
		4x10x3x2	3.00		1.50	810.00			
		4x10x3x2	2.00		1.50	540.00			
	तृतीय तल	4x10x3x2	3.00	1.50		810.00			
		4x10x3x2	1.50		1.50	405.00			
	चतुर्थ तल	4x10x3x2	3.00	1.50		810.00			
		4x10x3x2	1.50		1.50	405.00			
					Total	7290.00	Seqm.	231.40	1686906.00
4	जी.आई. तार की बुनाई 4x4 में करना।								
	6075M2 x 1.20 kg per M2					7290.00	Kg.		

			Or Say		7.29	Mt.	4810.00	35064.90
8	जी.आई तार की कीमत				7290.00	Kg.	70.00	510300.00
9	जी.आई तार का दुलान एक व श्रमिकों से				72.90	Qtl.	L.S	15000.00
10	अभियोग से बानिकी कार्य	4	90.00	50.00	18000.00	Sqm.		
				Say	1.35	Hec.		
i	टैन्च खुदान	4x100	1	X.s size 0.30x0.2 mtr.	300.00	Rm.	7.28	2184.00
ii	गड्डे खुदान	1000			1000	No.	2.53	2530.00
iii	गड्डे भरान	1000			1000	No.	0.45	450.00
iv	पीछो की कीमत	1000			1000	No.	5	5000.00
v	पीछारोपण कार्य	1000			1000	No.	0.91	910.00
vi	पीछ दुलान	1000			1000	No.	1.65	1650.00
vii	टैन्चो में बीज बोना				300	Rm.	0.82	246.00
viii	घास के रिलप्स लगाना	300 R.M	4 No.	Per R.M	1200	No.	332.5	399000.00
ix	बीज समीकरण आदि	बाँज			1.3	Kg.	65	84.50
							Total	5148428.40
							Say	5148428.00

वन वनाधिकारी
मुख्यम (रज) पीतरी

प्रभागीय वनाधिकारी
उत्तरकाशी वन प्रभाग
उत्तरकाशी

वन वनाधिकारी
मुख्यम (रज) पीतरी
सिवाय वन, उत्तरकाशी