


TYPICAL XROSS SECTION SHIKOHABAD- BHOGAON ROAD (S.H.-84) MAIN ALINGMENT

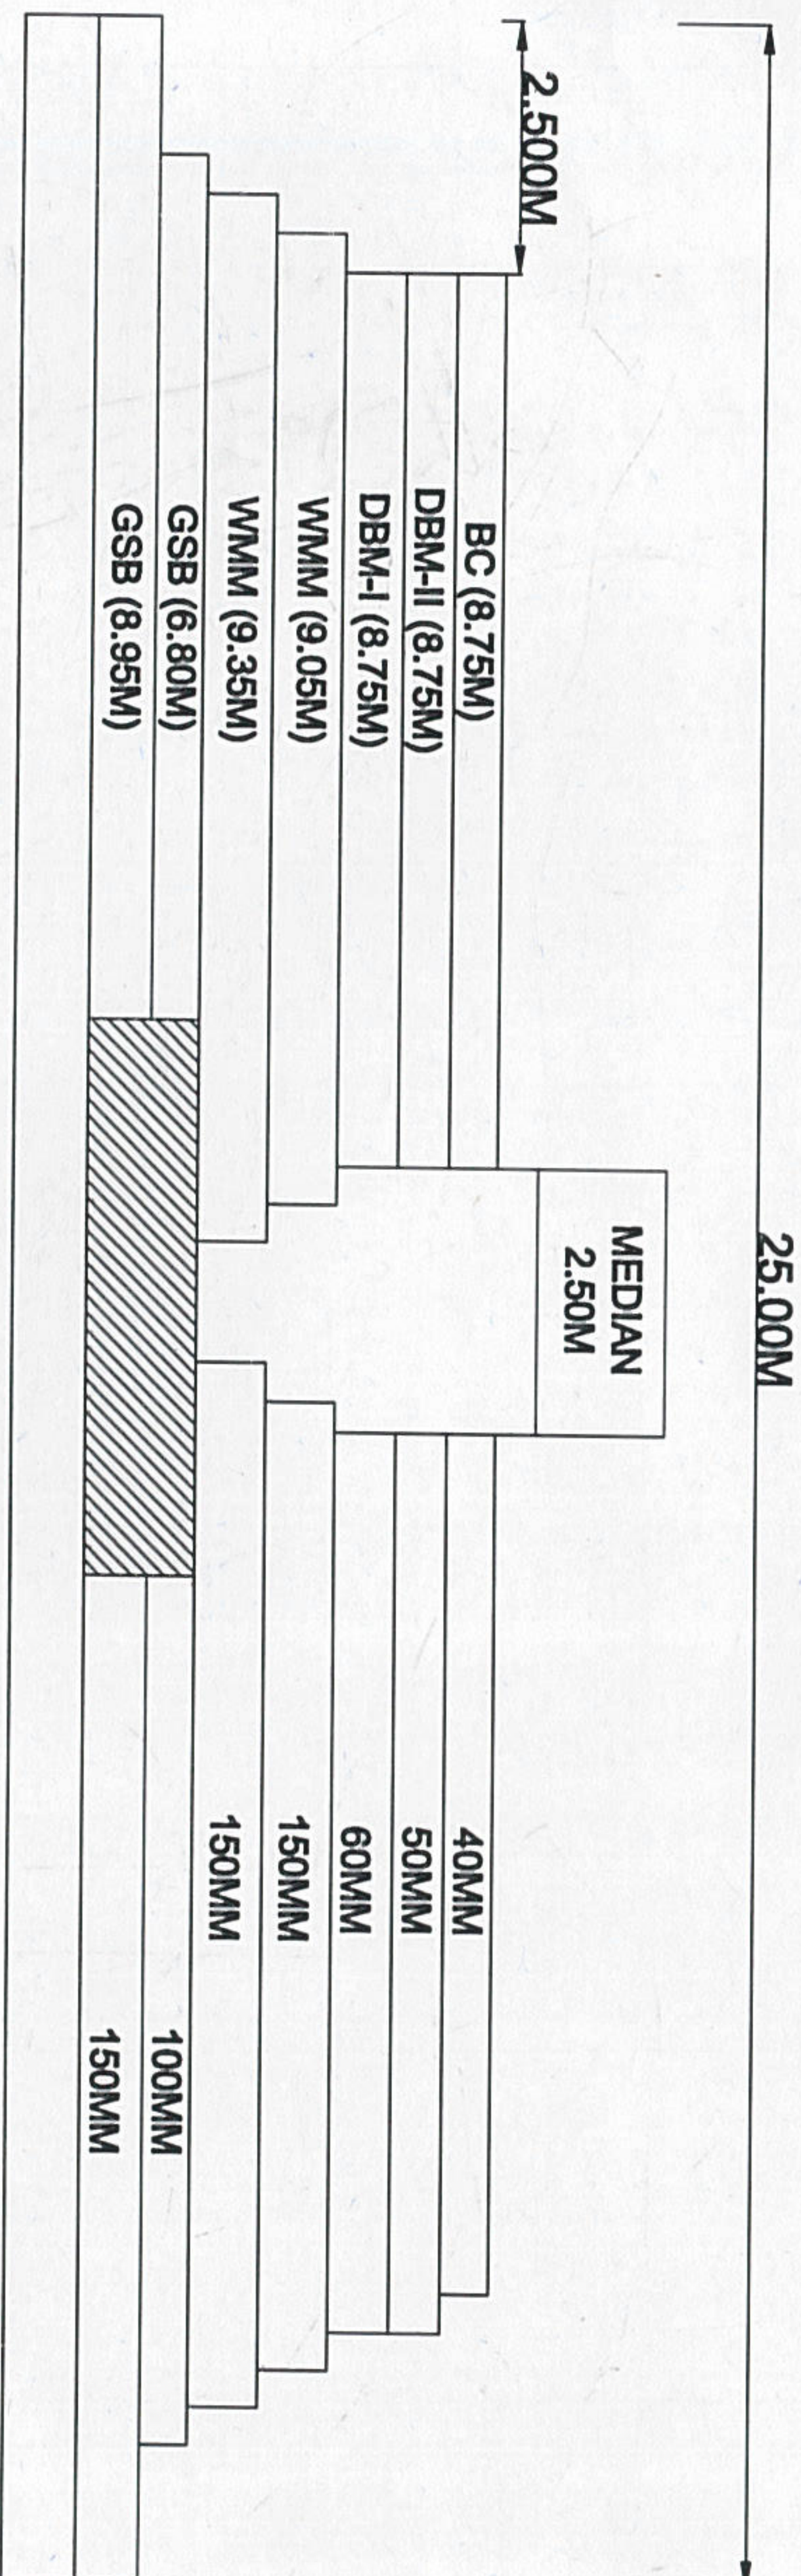

4 LANE HIGHWAY WITHOUT SERVICE ROAD AND RAISED MEDIAN

(R.D.Singh) सहायक अभियन्ता
ग्रामीण खण्ड, लोन्निवि
मैनपुरी

अरविन्द कुमार
अभिषासी अभियन्ता
ग्रामीण खण्ड लोन्निवि, मैनपुरी

(सिद्धार्थ कुमार अम्बेडकर)
प्रमोदीय निदेशक
सामाजिक वानिकी प्रभाग
मैनपुरी