

No. 438

SANTAL PARGANAS.

सब डिवीजन देवघर

(37) (38) →

थाना देवघर

मशहूरनाम नईआडोह नः ४३८

तासदा शीट १ शीट नः १

स्केल १ इंच = १ मील

सन १९२०-२१ ई.

Upardahan. No 439

सब डिवीजन देवघर

(38)

थाना देवघर

मशहूरनाम उपरलाटारन नः ४३८



तासदा शीट १ शीट नः १

स्केल १ इंच = १ मील

सन १९२०-२१ ई.

Index

	35m. Corridor
	Final Alignment
	Raiyati Land
	G.M. Land
	J.J./P.F. Land

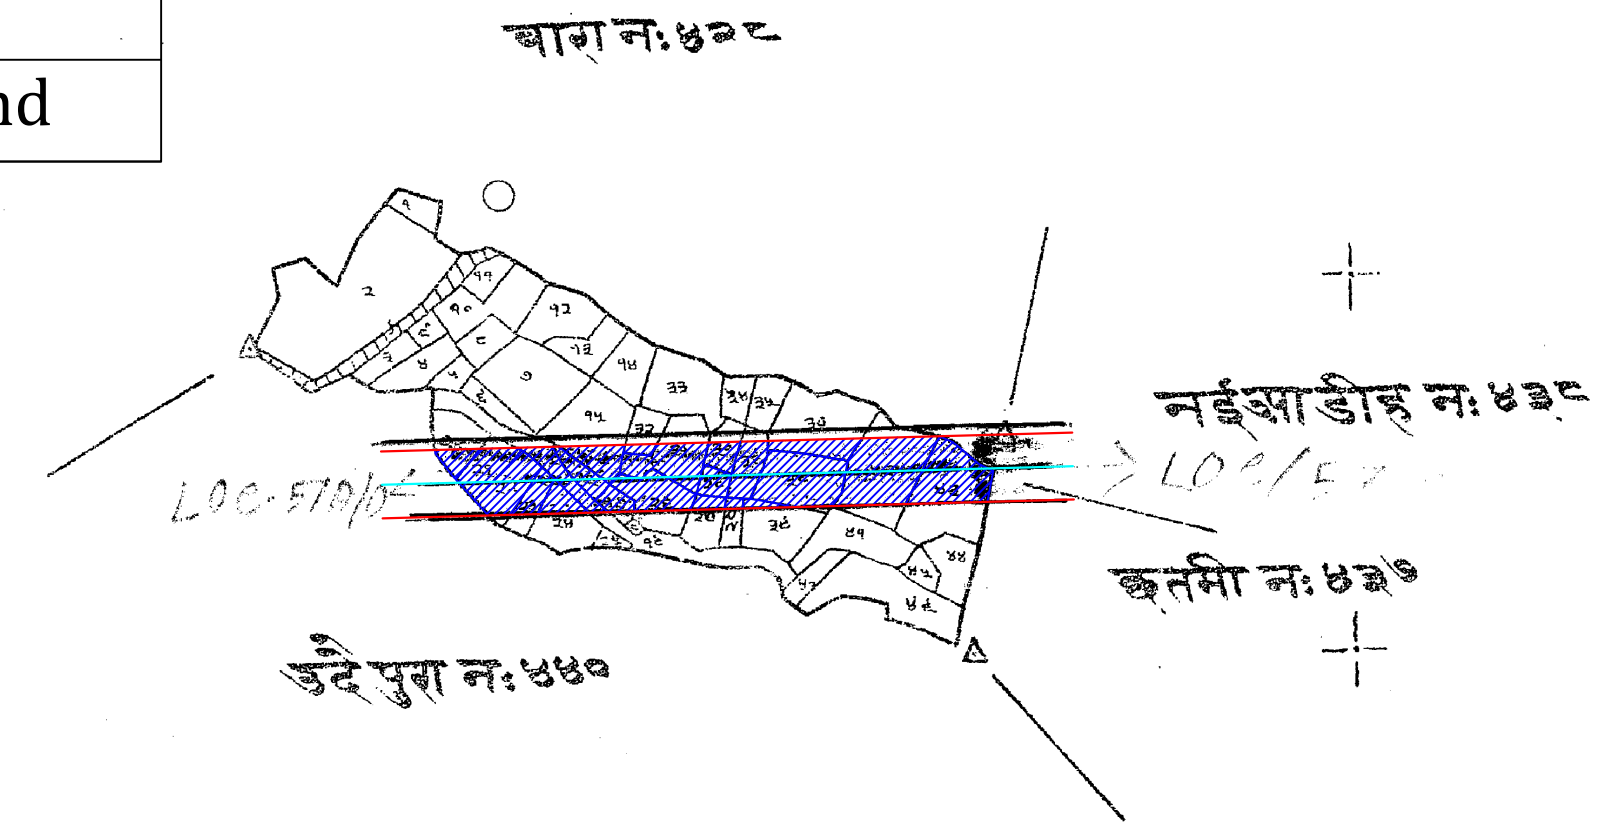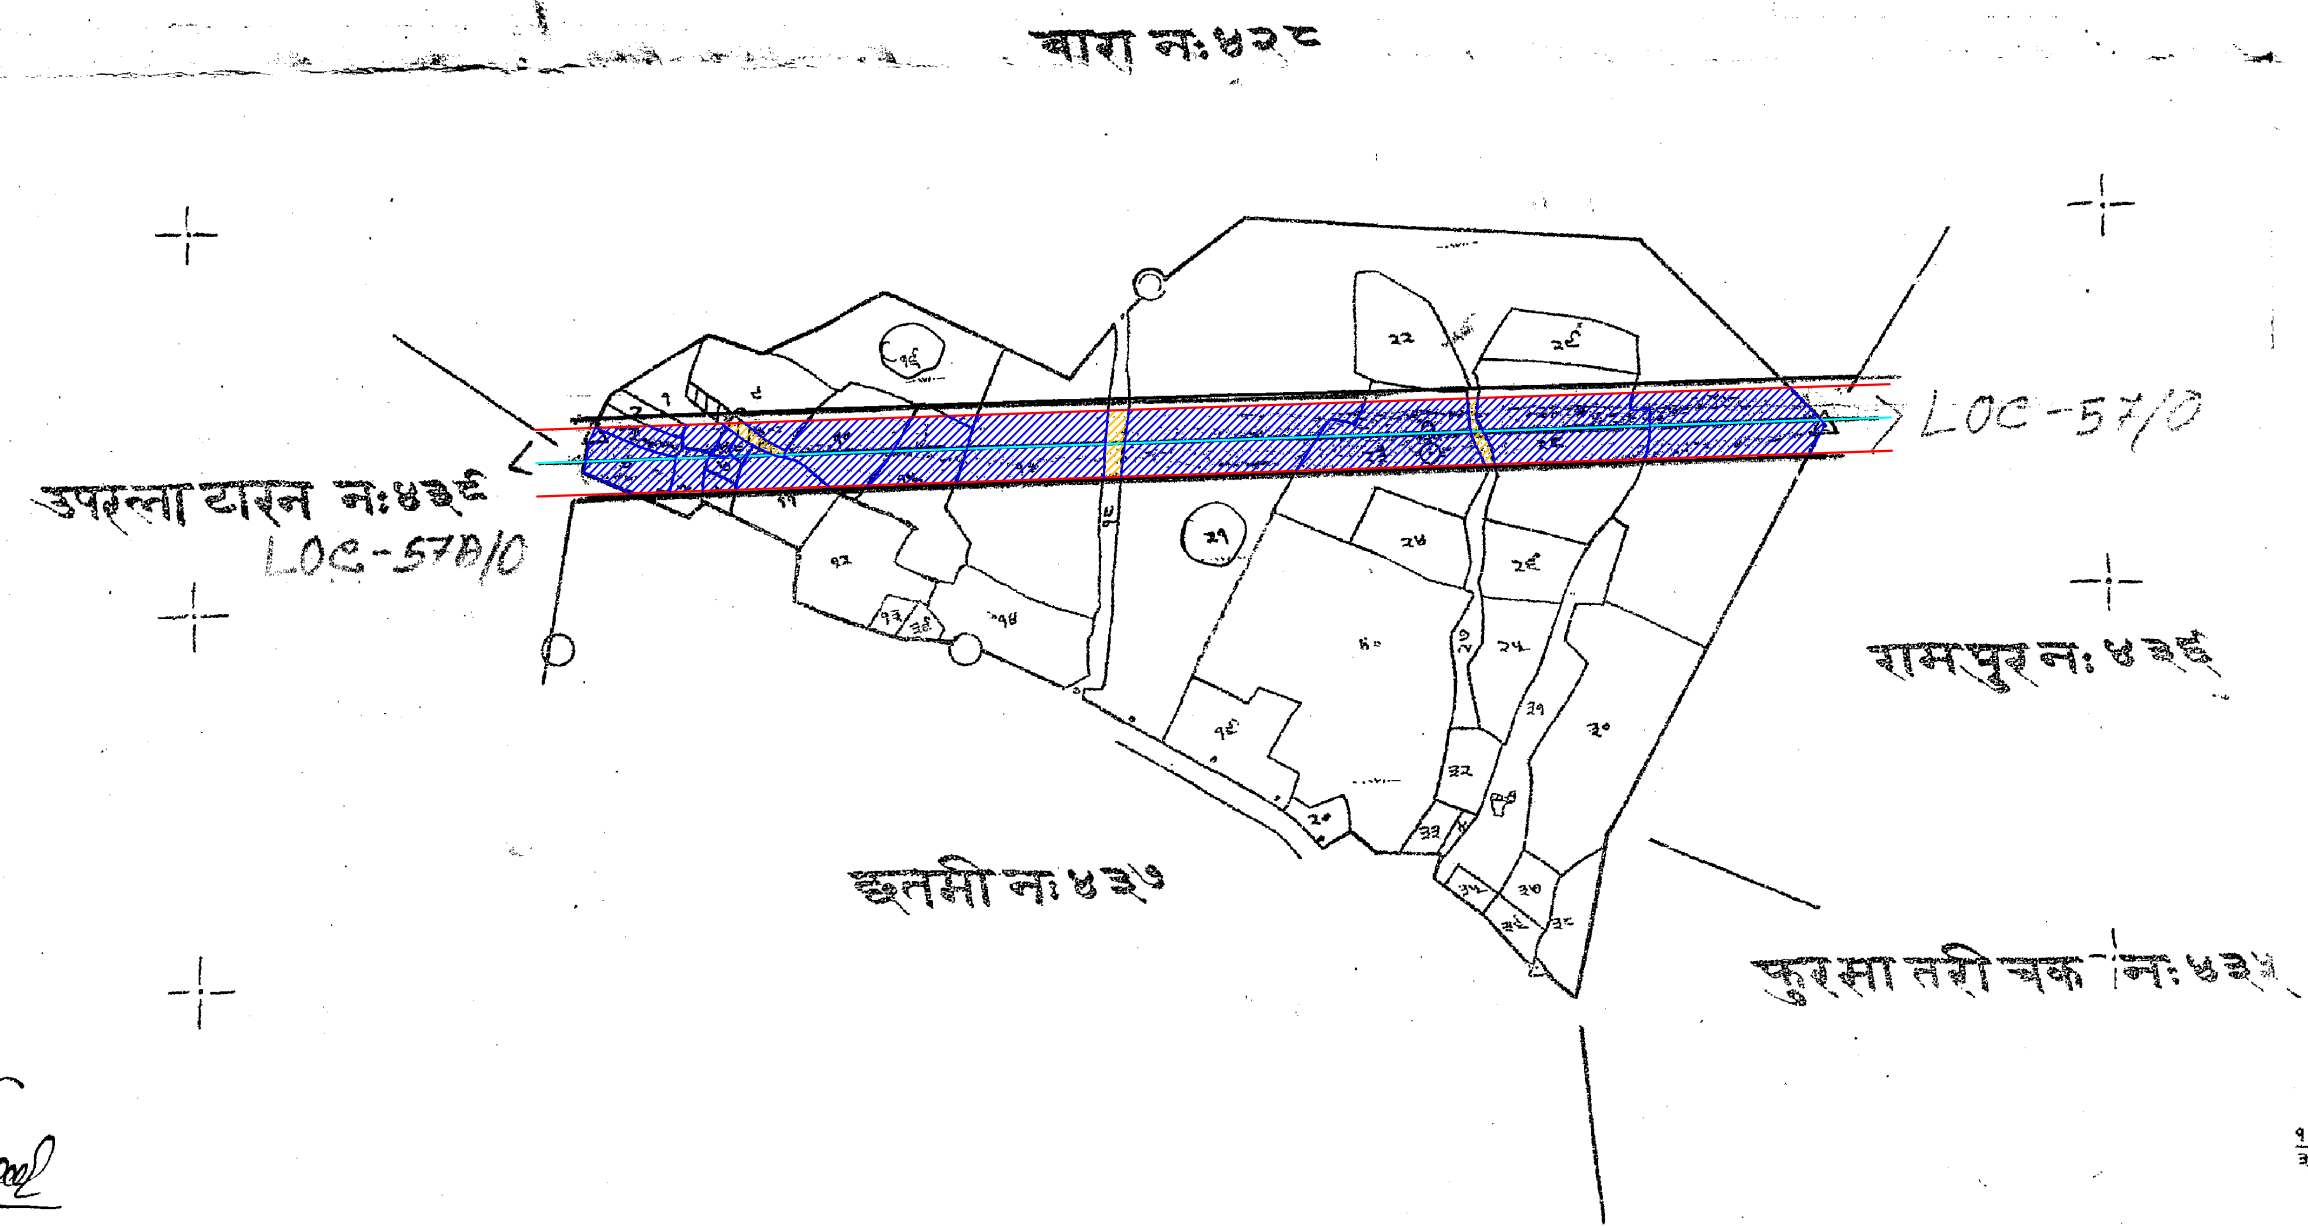

Electrical Executive Engineer
Transmission Division, Dumka

Assistant Executive Engineer
Transmission Sub-Division, Dumka
Madanpur, Dumka

For Settlement Officer,
Santal Parganas.

Made and published by the authority of Government

