

Barbera

नाममौज़ा बरबेड़ा शीट नम्बर २

नाम थाना कोलेबीरा


थाना नम्बर ५५

ज़िला राँची

बाहुमदा
थाना नम्बर न०४८

स्केल एक माइल बराबर १६ इंच
सन् १९३० - ३१ ईसवी

कानारोव्या
थाना नम्बर न०५१

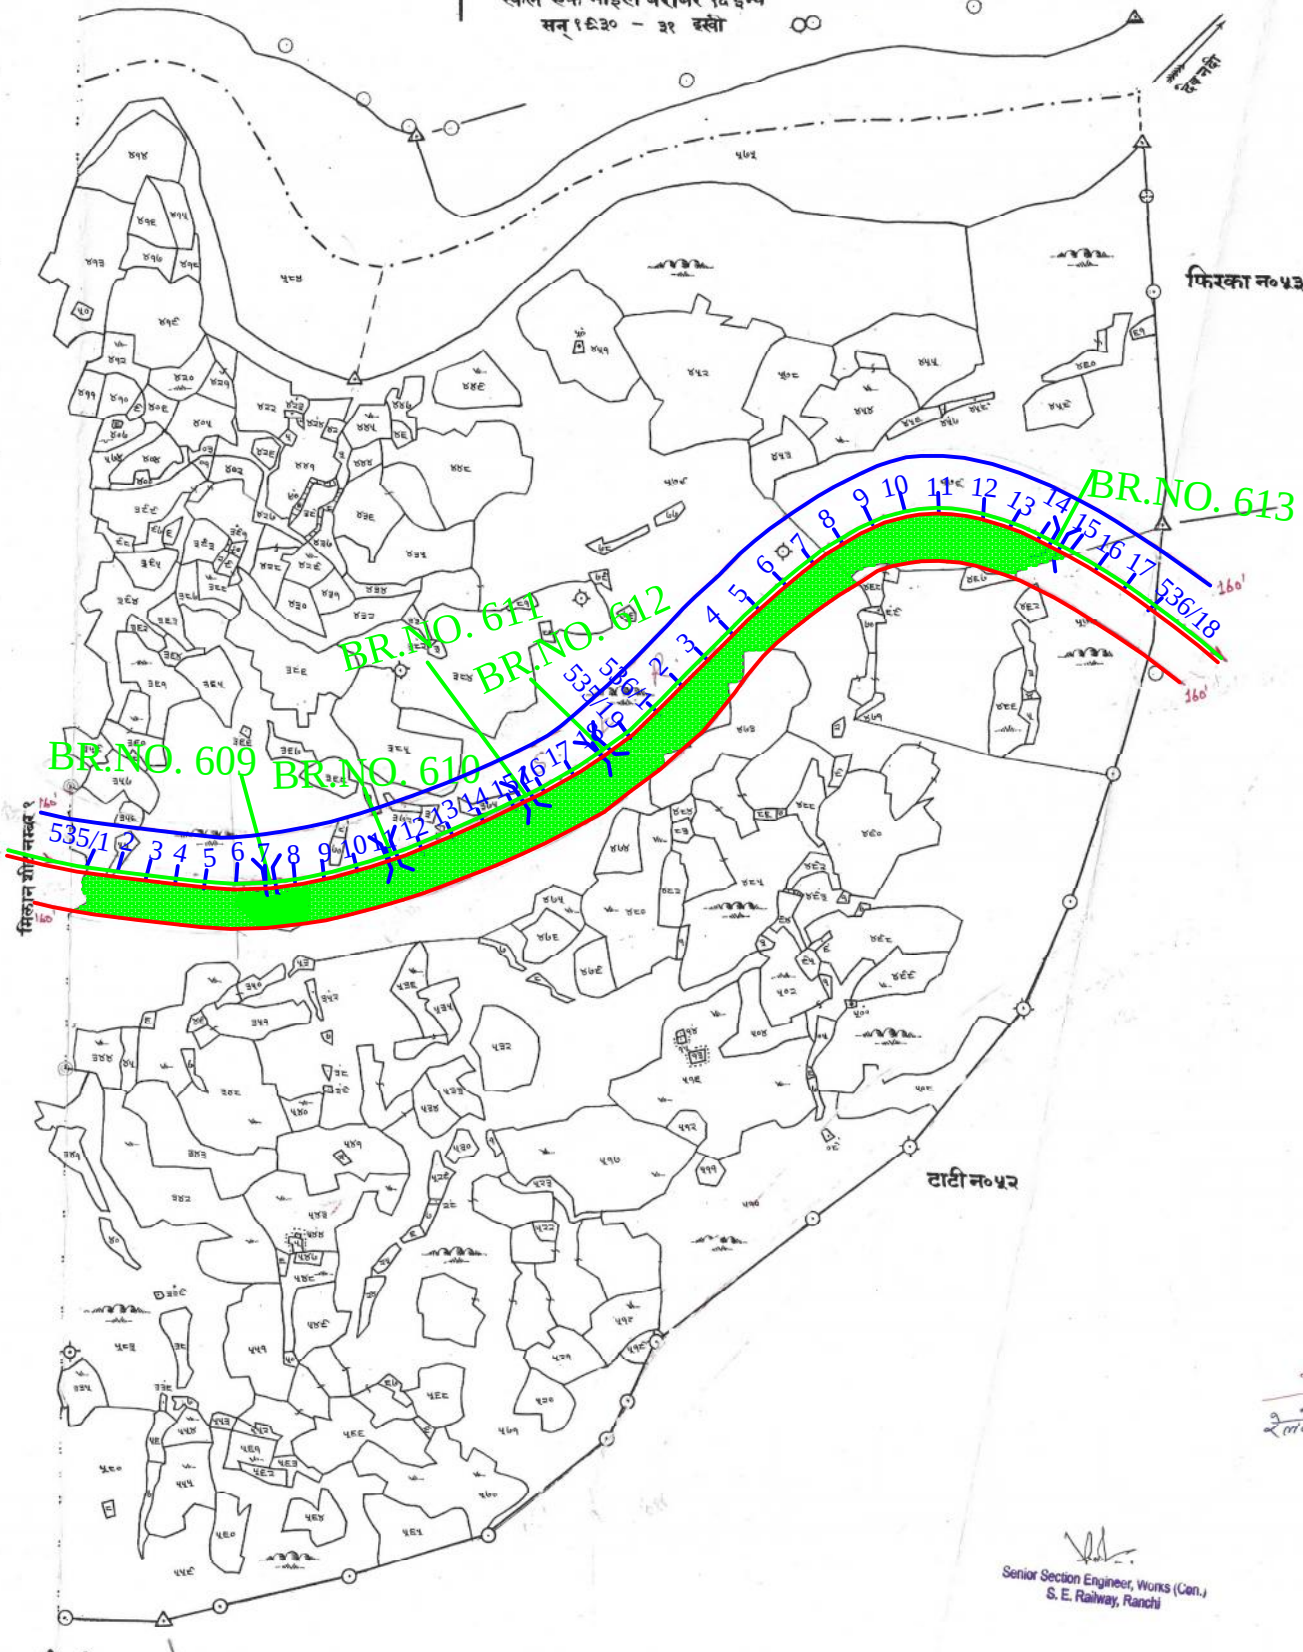

नम्बर मशहूरनाम
३८८ सरना
५७३ उमशान

संकेत
रेलवे लाईन -

Handwritten signature and text.

Senior Section Engineer, Works (Gen.)
S. E. Railway, Ranchi

५७३ ५७० ५७१ ५७२ ५७३ ५७४ ५७५ ५७६ ५७७ ५७८ ५७९ ५८०

छाया प्रति मानचित्र में दो सौ मी०
शुद्धता व भिन्नता सम्पादित है


Handwritten signature.

प्रभारी फोटो कोषियर प्रकाश
बन्धनवन्त कार्यालय राँची-१
आरक्षण

Made and published under the authority of Government.

Handwritten signature and text.

Scale 16 Inches = 1 Mile.

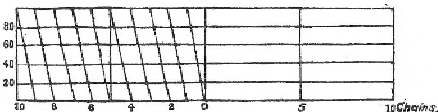

For Superintendent of Survey

(155)

CENTER LINE OF TRACK	
RLY. LAND BOUNDARY ON L.H.S	
RLY. LAND BOUNDARY ON R.H.S	
FOREST	
JUNGLE JHAR	
AREA SHOWN ON R.H.S	