

परियोजना का नाम

:- जनपद बागेश्वर में प्रधानमंत्री ग्राम सड़क योजना के अन्तर्गत कपकोट-कर्मी मोटर मार्ग से तोली मोटर मार्ग, (लम्बाई 8.100 कि०मी०) के नव निर्माण हेतु हस्तान्तरण प्रस्ताव।

मक डम्पिंग प्लान प्रमाण-पत्र

प्रस्तुत प्राक्कलन कपकोट-कर्मी से तोली मोटर मार्ग के निर्माण के समय उत्सर्जित मलवे के निस्तारण हेतु गठित किया गया है। उत्सर्जित मलवे के निस्तारण हेतु स्थल चयन हेतु दिनांक 03/09/2014 को संयुक्त निरीक्षण किया गया। निरीक्षण के समय मोटर मार्ग के सिविल सोयम भूमि में कुल 9 स्थलों का चयन किया गया है। उक्त स्थल मार्ग के किनारे स्थित है। मलवा निस्तारण हेतु खड् साइड में मार्ग के समान्तर वायर क्रेट लगाये जाने का प्रावधान है। कृषकों द्वारा अपनी भूमि पर मलवा निस्तारण हेतु अनापत्ति भी प्रदान की गयी है। सिविल सोयम भूमि को मक डम्पिंग हेतु प्रस्तावित नहीं किया गया है।

अतः उक्तानुसार उत्सर्जित मलवे के निस्तारण हेतु रु.0 69.38 लाख का प्राक्कलन गठित किया गया है। उक्त प्राक्कलन के अनुसार ही मार्ग निर्माण के समय उक्त कार्य भी कराये जायेंगे। मलवा कही भी वृक्ष आछादित एवं जल स्रोतों में नहीं डाला जायेगा।

कनिष्ठ अभियन्ता
ग्रामीण अभियन्त्रण सेवा विभाग, पी०आर्इ०यू०-॥
पी०एम०जी०एस०वाई०,
कपकोट, बागेश्वर।


सहायक अभियन्ता
ग्रामीण अभियन्त्रण सेवा विभाग, पी०आर्इ०यू०-॥
पी०एम०जी०एस०वाई०,
कपकोट, बागेश्वर।

मुख्यकारी अभियन्ता
ग्रामीण अभियन्त्रण सेवा विभाग, पी०आर्इ०यू०-॥
पी०एम०जी०एस०वाई०,
कपकोट, बागेश्वर।

वन क्षेत्राधिकारी
वन क्षेत्राधिकारी
बागेश्वर वन क्षेत्र कपकोट

प्रभागीय वनधिकारी
प्रभागीय वनधिकारी
बागेश्वर वन क्षेत्र, बागेश्वर

गूगल मैप :- जनपद बागेश्वर में प्रधानमंत्री ग्राम सड़क योजना के अर्न्तगत कपकोट-कर्मी मोटर मार्ग से तोली मोटर मार्ग नव निर्माण हेतु मलवा निस्तारण स्थल।

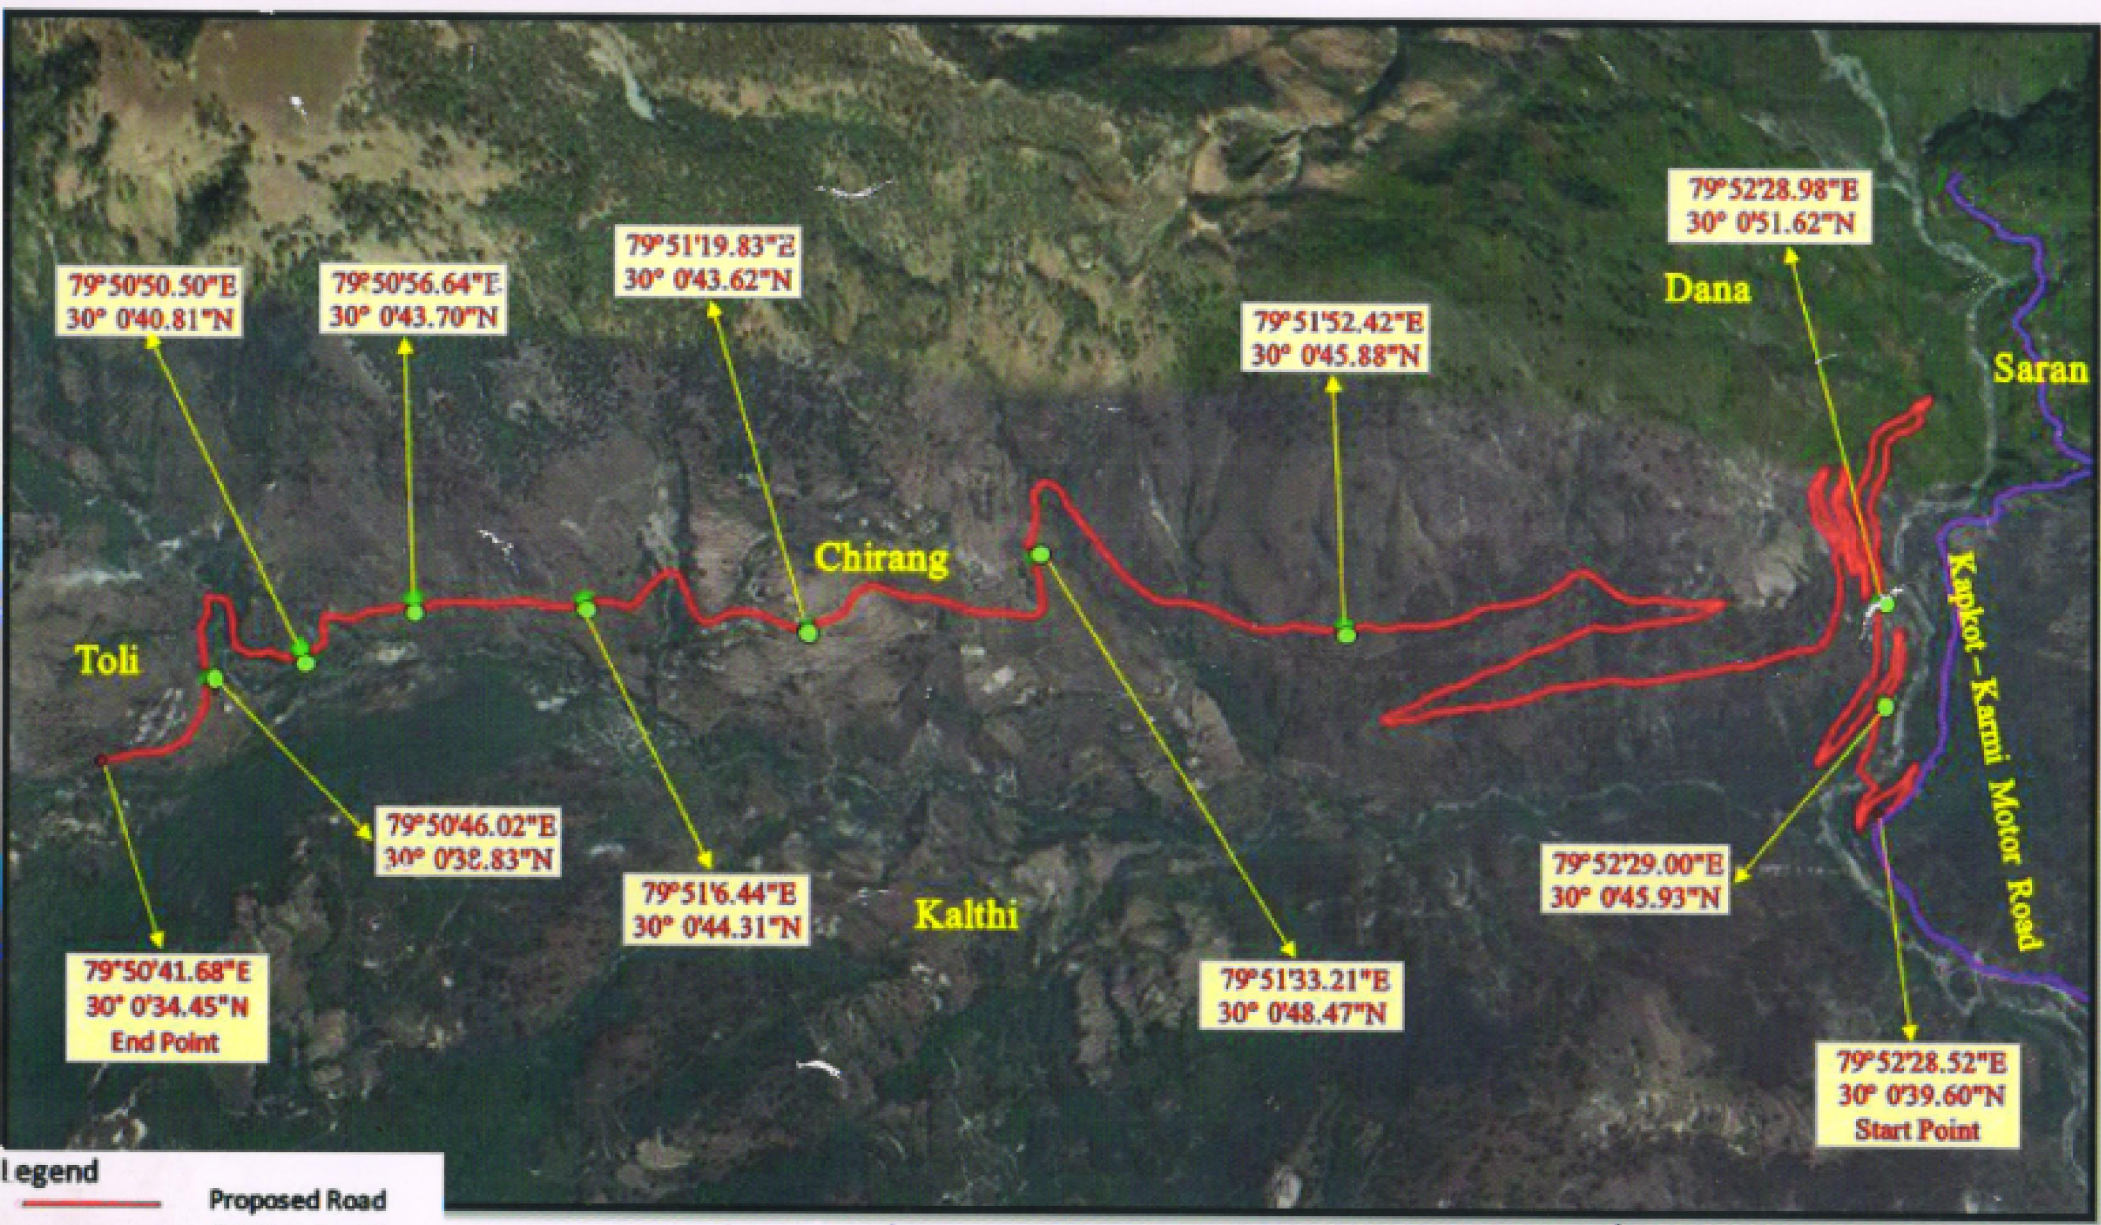

Legend

- Proposed Road
- Existing Road
- Muck Dumping

Handwritten signatures and stamps at the bottom of the map, including names like AAE, ME, and official stamps from the Forest Department, Bageshwar.

Name of Work : Construction of Km. 12 of Kapkot Karmi m.marg to
Toli (Stage - I) Motor road under PMGSY.

DSR REPORT

Year 2014-2015

Rate Card Block 57 Kapkot (BAGESHWAR) Effective Date 16/05/2014

SUMMARY OF RATE

S.No.	Chapter Name	Description of Items	Unit	Rate
1		Excavation in foundation for retaining & breast walls in all types of soils and rocks including lead, lift and disposal of surplus material as per direction of engineer - In charge.	Cum	246.00
2	77636 8-4-1	Providing and laying of wire crates 3.00x1.50x1.50 in size with a 8 gauge BWG GI wire conforming to IS. 280 & IS.4826 in 150mm x 150mm mesh laid with stone boulders weighing not less than 25 kg each.(As per PWD Uttarakhand Specification)	Cum	1530.00
3	75487 16-9-2-1	Removal of unsuitable soil including excavation, loading and disposal upto 1000 m lead but excluding compaction ground supporting embankment subgrade replacement by suitable soil, which shall be paid separately as per Clause 303.5.2 as per Technical Specification Clause 302.3.11	Cum	46.80
	77430 3-7			


ASSISTANT ENGINEER
PMGSY, PIU II
KAPKOT (BAGESHWAR)


Assistant Engineer
PMGSY, PIU II
Kapkot (Bageshwar)


Executive Engineer
PMGSY, PIU II
Kapkot (Bageshwar)


प्रस्तापिक वनाधिकारी
बागेश्वर वन प्रभाग, बागेश्वर

Name of Work : Construction of Km. 12 of Kapkot Karmi m.marg to Toli (Stage -
I) Motor road under PMGSY.

Name of Block: Kapkot (Bageshwar)	Length: 8.100 KM
-----------------------------------	------------------

Detail of measurements for Nap Land

Sl. No.	Location of wire crate	No.	L	B	H/D	Qty.	Unit
X- Section's							
1	Chainage 0.550 km	1 x 1	72.00	1.50	0.50	54.00	Cum
2	Chainage 1.275 km	1 x 1	75.00	1.50	0.50	56.25	Cum
3	Chainage 5.700 km	1 x 1	72.00	1.50	0.50	54.00	Cum
4	Chainage 6.275 km	1 x 1	75.00	1.50	0.50	56.25	Cum
5	Chainage 6.750 km	1 x 1	72.00	1.50	0.50	54.00	Cum
6	Chainage 7.125 km	1 x 1	75.00	1.50	0.50	56.25	Cum
7	Chainage 7.750 km	1 x 1	72.00	1.50	0.50	54.00	Cum
8	Chainage 7.550 km	1 x 1	75.00	1.50	0.50	56.25	Cum
9	Chainage 8.000km	1 x 1	72.00	1.50	0.50	54.00	Cum
TOTAL						495.00	Cum

2 Providing and laying of wire crates 3.00x1.50x1.50 in size with a 6 gauge BWG GI wire conforming to IS: 280 & IS:4826 in 150mm x 150mm mesh laid with stone boulders weighing not less than 25 kg each.(As per PWD Uttarakhand Specification)

Sl. No.	Item of Work	No.	L	B	H/D	Qty.	Unit
X- Section's							
1	Chainage 0.550 km	1 x 1	72.00	1.50	1.50	162.00	Cum
	2nd	1 x 1	72.00	1.50	1.50	162.00	Cum
	3rd	1 x 1	72.00	1.50	1.50	162.00	Cum
2	Chainage 1.275 km	1 x 1	75.00	1.50	1.50	168.75	Cum
	2nd	1 x 1	75.00	1.50	1.50	168.75	Cum
	3rd	1 x 1	75.00	1.50	1.50	168.75	Cum
3	Chainage 5.700 km	1 x 1	72.00	1.50	1.50	162.00	Cum
	2nd	1 x 1	72.00	1.50	1.50	162.00	Cum
	3rd	1 x 1	72.00	1.50	1.50	162.00	Cum
4	Chainage 6.275 km	1 x 1	75.00	1.50	1.50	168.75	Cum
	2nd	1 x 1	75.00	1.50	1.50	168.75	Cum
	3rd	1 x 1	75.00	1.50	1.50	168.75	Cum
5	Chainage 6.750 km	1 x 1	72.00	1.50	1.50	162.00	Cum
	2nd	1 x 1	72.00	1.50	1.50	162.00	Cum
	3rd	1 x 1	72.00	1.50	1.50	162.00	Cum
6	Chainage 7.125 km	1 x 1	75.00	1.50	1.50	168.75	Cum
	2nd	1 x 1	75.00	1.50	1.50	168.75	Cum
	3rd	1 x 1	75.00	1.50	1.50	168.75	Cum
7	Chainage 7.750 km	1 x 1	72.00	1.50	1.50	162.00	Cum
	2nd	1 x 1	72.00	1.50	1.50	162.00	Cum
	3rd	1 x 1	72.00	1.50	1.50	162.00	Cum
8	Chainage 7.550 km	1 x 1	75.00	1.50	1.50	168.75	Cum
	2nd	1 x 1	75.00	1.50	1.50	168.75	Cum
	3rd	1 x 1	75.00	1.50	1.50	168.75	Cum
9	Chainage 8.000km	1 x 1	72.00	1.50	1.50	162.00	Cum
	2nd	1 x 1	72.00	1.50	1.50	162.00	Cum
	3rd	1 x 1	72.00	1.50	1.50	162.00	Cum
Total						4455.00	Cum

प्रभागीय दायित्वकारी
बगेश्वर दत्त बगेश्वर

NAE

ADDITIONAL ASSISTANT ENGINEER
RES. PMGSY (PIU-II)
KAPKOT (BAGESHWAR)

Assistant Engineer
PMGSY, PIU II
Kapkot (Bageshwar)

Executive Engineer
PMGSY, PIU II
Kapkot (Bageshwar)

Name of Work : Construction of Km. 12 of Kapkot Karmi m.marg to Toli (Stage - I)
Motor road under PMGSY.

Name of Block: Kapkot (Bageshwar) Length: 8.100 KM

Bill of Quantity for Nap Land

Sl. No.	Item of Work	Unit	Qty	Rate	Amount
1	Excavation in foundation for retaining & breast walls in all types of soils and rocks including lead, lift and disposal of surplus material as per direction of engineer - in charge.	Cum	495.00	246.00	121770.00
2	Providing and laying of wire crates 3.00x1.50x1.50 in size with a 8 gauge BWG GI wire conforming to IS: 280 & IS-4826 in 150mm x 150mm mesh laid with stone boulders weighing not less than 25 kg each.(As per PWD Uttarakhand Specification)	Cum	4455.00	1530.00	6816150.00
				Total	6937920.00
				Say	69.38
					Lacs

Handwritten signature

ADDENDUM - ASSISTANT ENGINEER
(PIU-II)
(BAGESHWAR)

Handwritten signature
Assistant Engineer
PMGSY, PIU II
Kapkot (Bageshwar)

Handwritten signature
Executive Engineer
PMGSY, PIU II
Kapkot (Bageshwar)

Name of Work : Construction of Km. 12 of Kapkot Karmi m.marg to Toli (Stage - I) Motor road under PMGSY.			
Name of Block: Kapkot (Bageshwar)		Length: 8.100 KM	
Muck Received From Hill Side Cutting			
Sr.No.	Description of work	Quantity	Unit
	Material recived from hill side cutting 1/2 X 8100 X 6.00 X 3.75	91125.00	Cum
Disposal and use of Material			
1	Construction of coolie walling	3780.00	cum
2	R.R. Stone Mesonary laid in 1:5	1891.22	cum
3	R.R. Stone Mesonary laid in Dry	4575.23	cum
4	Hand Packed Stone Filling	2771.70	cum
5	Construction of Wire Create	5540.63	cum
6	Construction of Parapet (2x0.60x0.45)	220.86	cum
7	Making of Edge Stone (0.200x0.450x0.100)	36.81	cum
8	Construction of Pillars (0.300x0.300x0.400)	23.62	cum
9	Construction of Scupper (255.00 mm @ 5.29 cum/m)	1348.95	cum
10	Material Used for hill side pucca k/c drain (Quantity=500.00mt)(@0.167cum/rmt)	83.50	cum
11	G S B Filling	11292.54	cum
12	C.R. 1:4/1:5	697.47	cum
13	Qty of Material to be disposed along the Road side (25% of hill side cutting)	22781.25	cum
	TOTAL	55043.78	cum

Quantity of Muck to be disposed at dumping places = (Material Received-
Material used) cum

Add Swell factor (Bulkage) @ 25% extra

TOTAL

Cum

GA
ARE

ADDITIONAL ASSISTANT ENGINEER
RES, PMGSY (PIU-II)
KAPKOT (BAGESHWAR)

W
Assistant Engineer
PMGSY, PIU II
Kapkot (Bageshwar)

W
Executive Engineer
PMGSY, PIU II
Kapkot (Bageshwar)

W
प्रमाणित
आधिकारिक
संकेत

Name of Work : Construction of Km. 12 of Kapkot Karmi m.marg to Toli (Stage - I) Motor road under PMGSY.

TOTAL CARRYING CAPACITY OF DUMPING YARD

S. No.	Location of wire-Crates			Type of Land	No.	Size of catchment area of wire-crates			Quantity	
	X-section's	Latitude	Longitude			Length (m)	Width (m)	Height (m)	(cum)	Unit
1	Chainage 0.550 km	30° 0'45.93"N	79°52'29.00"E	Nap Land	2/3	72.00	10.00	4.20	2016.00	Cum
2	Chainage 1.275 km	30° 0'51.62"N	79°52'28.96"E	Nap Land	2/3	72.00	10.00	4.00	1920.00	Cum
3	Chainage 5.700 km	30° 0'45.88"N	79°51'52.42"E	Nap Land	2/3	75.00	10.00	4.50	2250.00	Cum
4	Chainage 6.275 km	30° 0'48.47"N	79°51'33.21"E	Nap Land	2/3	72.00	12.00	4.50	2592.00	Cum
5	Chainage 6.750 km	30° 0'43.62"N	79°51'19.83"E	Nap Land	2/3	75.00	13.00	4.20	2730.00	Cum
6	Chainage 7.125 km	30° 0'44.31"N	79°51'16.44"E	Nap Land	2/3	72.00	11.00	4.20	2217.60	Cum
7	Chainage 7.750 km	30° 0'43.70"N	79°50'56.64"E	Nap Land	2/3	75.00	12.00	4.20	2520.00	Cum
8	Chainage 7.550 km	30° 0'40.81"N	79°50'50.50"E	Nap Land	2/3	72.00	10.00	4.50	2160.00	Cum
9	Chainage 8.000km	30° 0'38.83"N	79°50'46.02"E	Nap Land	2/3	72.00	12.00	5.50	3000.00	Cum
					2/3	72.00	12.00	4.20	2419.20	Cum
						560.00		Total	2680.00	Cum
									45106.80	Cum

Carrying Capacity of Dumping Yard = 45106.80 Cum

Total Quantity of material to be disposed to the dumping yard = 45101.53 Cum

Hence Safe.

5.27

Cum

CH
ARE

ADDITIONAL ASSISTANT ENGINEER
(PIU-II)
KAPKOT (BAGESHWAR)

Assistant Engineer
PMGSY, PIU II
Kapkot (Bageshwar)

Executive Engineer
PMGSY, PIU II
Kapkot (Bageshwar)

प्रभागीय चानधिकारी
बागेश्वर वन प्रभाग, बागेश्वर

Name of Work : Construction of Km. 12 of Kapkot Karmi m.marg to Toli (Stage - I) Motor road under PMGSY.

Name of Block: Kapkot (Bageshwar)


Length: 8.100 KM

Muck Dumping Area of Civil Land


S. No.	Location of wire-Crate			Type of Land	No.	Size of catchment area of wire-crate		Area (Sqm)	Area (Hect)
	X-section's	Latitude	Longitude			Length (m)	Width (m)		
1	Chainage 0.650 km	30° 0'45.93"N	79°52'29.00"E	Map Land	1	72.00	10.00	720.00	0.072
2	Chainage 1.275 km	30° 0'51.62"N	79°52'28.98"E	Map Land	1	75.00	10.00	750.00	0.075
3	Chainage 5.700 km	30° 0'45.88"N	79°51'52.42"E	Map Land	1	72.00	12.00	864.00	0.086
4	Chainage 6.275 km	30° 0'48.47"N	79°51'33.21"E	Map Land	1	75.00	13.00	975.00	0.098
5	Chainage 6.750 km	30° 0'43.62"N	79°51'19.83"E	Map Land	1	72.00	11.00	792.00	0.079
6	Chainage 7.125 km	30° 0'44.31"N	79°51'16.44"E	Map Land	1	75.00	12.00	900.00	0.090
7	Chainage 7.750 km	30° 0'43.70"N	79°50'56.64"E	Map Land	1	72.00	10.00	720.00	0.072
8	Chainage 7.550 km	30° 0'40.81"N	79°50'50.50"E	Map Land	1	75.00	12.00	900.00	0.090
9	Chainage 8.000km	30° 0'38.83"N	79°50'46.02"E	Map Land	1	72.00	12.00	864.00	0.086
						660.00	Total	7485.00	0.749



ADDITIONAL ASSISTANT ENGINEER
RES. PMGSY (PIU-II)
KAPKOT (BAGESHWAR)

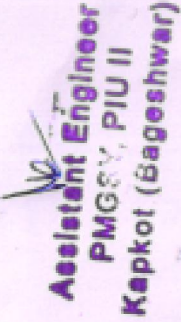

Assistant Engineer
PMGSY, PIU II
Kapkot (Bageshwar)

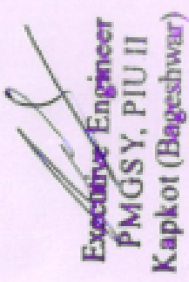

Executive Engineer
PMGSY, PIU II
Kapkot (Bageshwar)



प्रभासी कुमार
नगरपालिका
नगरपालिका, बगेश्वर

**Muck Disposal Plan for Construction of Km. 12 of Kapkot Karmi
M. Road to Toli M. Road (Stage - I) Motor road under PMGSY.**

Detail of Muck Disposal Yards with Land owner Details

Chainage	Name of land owner	Area of land in Hect.	Land Area being used for Dumping Yard in Hect.	Co-ordinates of Yards	
				Longitude	Latitude
0.550	Nandan Singh	0.039	0.072	79°52'29.00"E	30°0'45.93"N
	Bishamber Dutt Joshi	0.043			
	Total	0.082			
1.275	Laximn Singh	0.046	0.075	79°52'28.98"E	30°0'51.62"N
	Alam Singh	0.030			
	Total	0.076			
5.700	Mado Singh	0.022	0.086	79°51'52.42"E	30°0'45.88"N
	Dharam Singh	0.068			
	Total	0.090			
6.275	Keshar Singh	0.127	0.098	79°51'33.21"E	30°0'48.47"N
6.750	Raten Singh	0.050	0.079	79°51'19.83"E	30°0'43.62"N
	Diwan Singh	0.029			
	Total	0.206			
7.125	Khushal Singh	0.044	0.090	79°51'6.44"E	30°0'44.31"N
	Nen Singh	0.059			
	Total	0.103			
7.550	Ishwar Singh	0.149	0.072	79°50'56.64"E	30°0'43.70"N
7.750	Harish Chandra Joshi	0.074	0.090	79°50'50.50"E	30°0'40.81"N
8.000	Dan Singh	0.091	0.086	79°50'46.02"E	30°0'38.83"N
Total		0.998	0.748		

अपर सहकारी अभियन्ता
ग्रामोअसो, पीओआई०यू०-२
पी०एम०जी०एस०वाई०
बागेश्वर (क्षेत्र-कपकोट)

सहायक अभियन्ता
ग्रामोअसो, पीओआई०यू०-२
पी०एम०जी०एस०वाई०
बागेश्वर (क्षेत्र-कपकोट)

अभिजाता अभियन्ता
ग्रामोअसो, पीओआई०यू०-२
पी०एम०जी०एस०वाई०
बागेश्वर (क्षेत्र-कपकोट)

प्रभासीय दनाधिकारी
बागेश्वर चैन प्रभाग, बागेश्वर

अनायासि प्रमाण पत्र

प्रधानमंत्री ग्राम सड़क योजना के अन्तर्गत प्रस्तावित मोटर मार्ग कणकोट कर्मो मोटर मार्ग से तोली मोटर मार्ग के निर्माण हेतु जो भूमि निर्माण/मक डिस्पोजल हेतु प्रस्तावित की गई है उस प्रयोजन हेतु यदि मेरी भूमि अर्जित की जाती है तो मुझे कोई आपत्ति नहीं है। मैं विभागीय दरों पर अपनी भूमि सहर्ष देने को तैयार हूँ।

भगदीय,

III-
H-2-11
10-2-11

ग्राम-
कोडा

0.550 km

पर प्रस्तावित मक डिपोजल हेतु काशकार श्री सिद्ध
ग्राम पटवारी वृत्त
.....

कास
मेकशान

पुत्र की माता सर

जिला वाराणसी के नाम भूमि विवरण निम्नप्रकार है।

[illegible]

सहायक अभियन्ता

Assistant Engineer
PMGSY, PIU II

Kapkot (Bageshwar)

[illegible]

कु 31.1.15.
राजस्थान उद्योग निरीक्षक,

Executive Engineer
PMGSY, PIU-II
Kapkot (Bageshwar)

अनापत्ति प्रमाण पत्र

प्रधानमंत्री ग्राम सड़क योजना के अन्तर्गत प्रस्तावित मोटर मार्ग कपकोट कर्मो मोटर मार्ग से तोली मोटर मार्ग के निर्माण हेतु जो भूमि निर्माण/मक डिस्पोजल हेतु प्रस्तावित की गई है उस प्रयोजन हेतु यदि मेरी भूमि अर्जित की जाती है तो मुझे कोई आपत्ति नहीं है। मैं विभागीय दरों पर अपनी भूमि सहर्ष देने को तैयार हूँ।

भयदीय,

नाम- विजयकान्त उरा जगिता

ग्राम- खीरवाड़ा

0.550 km

क्रास सेवशन पर प्रस्तावित मरु डिस्पोजल हेतु काशकार श्री विष्णुचन्द्र देव जोशी

पुत्र श्री मधुराधर जोशी ग्राम ताजी पटवारी वृत्त कपडे

जिला लखनऊ के नाम भूमि विवरण निम्नप्रकार है।

[illegible]

2012 Nov 24 Rolling 2012 January 2012

सहायक अभियन्ता
Assistant Engineer
PMGSY, PW II
Kapkot (Bageshwar)

राजस्व उप निरीक्षक,
३०.१.१५

Background

4

Abstract: 24000

~~Reserve Engineer~~
PAGSY, PUU
Karkot (Dageshwar)

अनापत्ति प्रमाण पत्र

प्रधानमंत्री ग्राम सड़क योजना के अन्तर्गत प्रस्तावित मोटर मार्ग कपकोट कर्मी मोटर मार्ग से तोली मोटर मार्ग के निर्माण हेतु जो भूमि निर्माण/मक डिस्पोजल हेतु प्रस्तावित की गई है उस प्रयोजन हेतु यदि येरी भूमि अर्जित की जाती है तो मुझे कोई आपत्ति नहीं है। मैं विभागीय दरों पर अपनी भूमि सहर्ष देने को तैयार हूँ।

भवदीय, जगद्वमाण सिंह

नाम- (लक्ष्मण) सिंह ४० हव कुलन सिंह
ग्राम- ५० हव जगह सिंह
तोही

क्रास सेवशन पर प्रस्तावित नक डिस्पोजल हेतु काश्तकार श्री
पुत्र श्री रवि जगदीश सिंह ग्राम दोसी पटवारी वृत्त बोकरा
जिला कोटा के नाम भूमि विवरण निम्नप्रकार है।

[illegible]

सहायक अभियन्ता

Assistant Engineer
PMGSY, PIU II
Kapkot (Bageshwar)

रजनीश्वर उप निरीक्षक,
21.1.15

625

~~Executive Engineer~~
FMGSY, PIU II
Kapkot (Bageshwar)

अनापत्ति प्रमाण पत्र

प्रधानमंत्री ग्राम सड़क योजना के अन्तर्गत प्रस्तावित मोटर मार्ग कपकोट कर्मी मोटर मार्ग से तोली मोटर मार्ग के निर्माण हेतु जो भूमि निर्माण/मक डिस्पोजल हेतु प्रस्तावित की गई है उस प्रयोजन हेतु यदि मेरी भूमि अर्जित की जाती है तो मुझे कोई आपत्ति नहीं है। मैं विभागीय दरों पर अपनी भूमि सहर्ष देने को तैयार हूँ।

भवदीय, अनापत्ति प्रमाण

नाम- श्री अलाम सिंह

ग्राम- तोली

क्रास संख्या 1-2350 का प्रस्तावित मक डिस्पोजल हेतु काश्तकार श्री अनापत्ति
सिंह पुत्र श्री दोबल सिंह ग्राम तोली पटवारी वृत्त बज्ज, 12
..... जिला काठियावाड़ के नाम भूमि वितरण निम्नप्रकार है।

क्र०सं०	खाला/खसरा नम्बर	भूमि (है०)
1	18/2157	0.030
	<u>जे०</u>	0.030

NO
Assistant Engineer
PMGSY, PIU II
Kapkot (Bageshwar)

2
30.1.15
सिद्धांत मिश्रा
काश्तकार

सिद्धांत मिश्रा
Executive Engineer
PMGSY, PIU II
Kapkot (Bageshwar)

अनापत्ति प्रमाण पत्र

प्रधानमंत्री ग्राम सड़क योजना के अन्तर्गत प्रस्तावित मोटर मार्ग कपकोट कर्मो मोटर मार्ग से तोली मोटर मार्ग के निर्माण हेतु जो भूमि निर्माण/मक डिस्पोजल हेतु प्रस्तावित की गई है उस प्रयोजन हेतु यदि मेरी भूमि अर्जित की जाती है तो मुझे कोई आपत्ति नहीं है। मैं विभागीय दरों पर अपनी भूमि सहर्ष देने को तैयार हूँ।

भवदीय,

28/5/14

नाम- श्री साधु सिंह

ग्राम-
जिला

5.700 km

क्रास सेवशन

पर प्रस्तावित मक डिस्पोजल हेतु काश्तकार श्री

पु. श्री सागर सिंह

33

पट्टवारी वृत्त

जिला के नाम भूमि विवरण निम्नप्रकार है।

क्र०सं०	खाता/खसरा नम्बर	भूमि (है०)
	31/2443	0-011
	32/2444	0-011
	2445 म/म	0-020

Prop 14 600 mg 300 mg 150 mg

[illegible] 2.0×10^{-15}

Restoration

**Assistant Engineer
PMGSY, PIU II
Kapkot (Bageshwar)**

~~Executive Engineer~~
~~PMGSY, PIU II~~
~~Kapkot (Bageshwar)~~

अनापत्ति प्रमाण पत्र

प्रधानमंत्री ग्राम सड़क योजना के अन्तर्गत प्रस्तावित मोटर मार्ग कपकोट कर्मी मोटर मार्ग से तोली मोटर मार्ग के निर्माण हेतु जो भूमि निर्माण/मक डिस्पोजल हेतु प्रस्तावित की गई है उस प्रयोजन हेतु यदि मेरी भूमि अर्जित की जाती है तो मुझे कोई आपत्ति नहीं है। मैं विभागीय दरों पर अपनी भूमि सहर्ष देने को तैयार हूँ।

भवदीय, अरुण सिंह

नाम- अरुण सिंह

ग्राम-
ताता

— 5700 kg —

क्रास सेवशन पर प्रस्तावित मक डिस्पोजल हेतु काश्तकार श्री ट्वारमेसुट
त्र श्री भगवत सिंह ग्राम पटवारी वृत्त ५५५८

जिला बाँझपुर के नाम भूमि विवरण निम्नप्रकार है।

[illegible]

Assistant Engineer
PMGSY, PIU II
Kankot (Bageshwar)

Discipline Engineer
PMGSY, PIU-II
Kankot (Bageshwar)

Signature: _____
Date: _____

अनापत्ति प्रमाण पत्र

प्रधानमंत्री ग्राम सड़क योजना के अन्तर्गत प्रस्तावित मोटर मार्ग कपकोट कर्मो मोटर मार्ग से तोली मोटर मार्ग के निर्माण हेतु जो भूमि निर्माण/मक डिस्पोजल हेतु प्रस्तावित की गई है उस प्रयोजन हेतु यदि मेरी भूमि अर्जित की जाती है तो मुझे कोई आपत्ति नहीं है। मैं विभागीय दरों पर अपनी भूमि सहर्ष देने को तैयार हूँ।

भवदीय,
केशर सिंह

नाम- श्री केशव प्रसाद

ग्राम- कैलाश

क्रास सेवशन 6.2554kmपर प्रस्तावित मक डिस्पोजल हेतु काश्तकार श्री केडव (रिह
व श्री क्रास सेवशन रिह ग्राम लोह पटवारी वृत्त बपद/२.

जिला के नाम भूमि विवरण निम्नप्रकार है।

[illegible]

सहायक अभियन्ता

Assistant Engineer
PNIGSY, PU II
Karkot (Bageshwar)

2. राजसूय उप निरीक्षक.
3. 25-1-15
R.D. भास्कर भवन, निरीक्षक
कि. 100 यार्ड, 100 यार्ड, 100 यार्ड
कि. 100 यार्ड, 100 यार्ड, 100 यार्ड

~~Executive Engineer~~
~~PMGSY, PIU II~~
Kapkot (Bageshwar)

DATE

अनापत्ति प्रमाण पत्र

प्रधानमंत्री ग्राम सड़क योजना के अन्तर्गत प्रस्तावित मोटर मार्ग कपकोट कर्मो मोटर मार्ग से तोली मोटर मार्ग के निर्माण हेतु जो भूमि निर्माण/मक डिस्पोजल हेतु प्रस्तावित की गई है उस प्रयोजन हेतु यदि मेरी भूमि अर्जित की जाती है तो मुझे कोई आपत्ति नहीं है। मैं विभागीय दरों पर अपनी भूमि सहर्ष देने को तैयार हूँ।

भवदीय, *Ralambh*
नाम- *रतन सिंह*
ग्राम- *तोली*

क्रास सेक्शन *6:750 Km* पर प्रस्तावित मक डिस्पोजल हेतु काशतकार श्री *रतन सिंह*
पुत्र श्री *रतन सिंह* ग्राम *तोली* पटवारी वृत्त
जिला *कपकोट* के नाम भूमि विवरण निम्नप्रकार है।

क्र०सं०	खाला/खसरा नम्बर	भूमि (है०)
	<i>10/2090</i>	<i>0.050</i>
		<i>0.050</i>

नोट - यह खसरा संख्या 2090 में का रजिस्ट्रार कार्यालय का कार्यालय है।

Ab
Assistant Engineer
PMGSY, PIU II
Kapkot (Bageshwar)

31.1.15
Rajeshwar
राजेश्वर जमिंदार
श्री राजेश्वर जमिंदार

Ab
Executive Engineer
PMGSY, PIU II
Kapkot (Bageshwar)

अनापत्ति प्रमाण पत्र

प्रधानमंत्री ग्राम सड़क योजना के अन्तर्गत प्रस्तावित मोटर मार्ग कपकोट कर्मो मोटर मार्ग से तोली मोटर मार्ग के निर्माण हेतु जो भूमि निर्माण/मक डिस्पोजल हेतु प्रस्तावित की गई है उस प्रयोजन हेतु यदि मेरी भूमि अर्जित की जाती है तो मुझे कोई आपत्ति नहीं है। मैं विभागीय दरों पर अपनी भूमि सहर्ष देने को तैयार हूँ।

भवदीय, दिनांक 14.10.14

नाम- दीवान सिंह

ग्राम- टोली

क्रास सेक्शन 6.750 Km पर प्रस्तावित मक डिस्पोजल हेतु काशतकार श्री दीवान सिंह

पुत्र श्री अक्षय सिंह ग्राम टोली पट्टवारी वृत्त

..... जिला के नाम भूमि विवरण निम्नप्रकार है।

क्र०सं०	खाला/खसरा नम्बर	भूमि (है०)
1	16/2248	0.008
2	16/2249	0.010
3	16/2250	0.011

कुल 0.029

Assistant Engineer
PMGSY, PIU II
Kapkot (Bageshwar)

14.10.14

Engineer
PMGSY, PIU II
Kapkot (Bageshwar)

17.10.14
8488988
E-Stamp

अनापत्ति प्रमाण पत्र

प्रधानमंत्री ग्राम सड़क योजना के अन्तर्गत प्रस्तावित मोटर मार्ग कपकोट कर्मो मोटर मार्ग से तोली मोटर मार्ग के निर्माण हेतु जो भूमि निर्माण/मक डिस्पोजल हेतु प्रस्तावित की गई है उस प्रयोजन हेतु यदि मेरी भूमि अर्जित की जाती है तो मुझे कोई आपत्ति नहीं है। मैं विभागीय दरों पर अपनी भूमि सहर्ष देने को तैयार हूँ।

भवदीय, हेरानसिंह

नाम- अश्विनी सिंह

—

क्रास सेवशन 7.125 km पर प्रस्तावित नक डिस्पोजल हेतु काश्तकार श्री रघुश्याम सिंह

पुत्र श्री लाल सिंह ग्राम जोरदी पट्टयारी वृत्त ब.प.सो.ए

जिला कोटा के नाम भूमि विवरण निम्नप्रकार है।

[illegible]

सहायक अभियन्ता
Assistant Engineer
PMGSY, PIU II
Kapkot (Bageshwar)

राजसूय उप निरीक्षक,
मु. 1.1.2515

Executive Engineer
PMGSY, PIU II
Kapkot (Bageshwar)

A hand-drawn diagram of a cell. It features a large, irregular outer boundary representing the cell membrane. Inside, there is a smaller, roughly circular structure labeled 'Nucleus' with a central dot. To the right of the nucleus is a large, clear, oval-shaped area labeled 'Vacuole'. A line points from the label 'Vacuole' to this area. The drawing is done in blue ink on a light background.

अनापत्ति प्रमाण पत्र

प्रधानमंत्री ग्राम सड़क योजना के अन्तर्गत प्रस्तावित मोटर मार्ग कपकोट कर्मो मोटर मार्ग से तोली मोटर मार्ग के निर्माण हेतु जो भूमि निर्माण/मक डिस्पोजल हेतु प्रस्तावित की गई है उस प्रयोजन हेतु यदि मेरी भूमि अर्जित की जाती है तो मुझे कोई आपत्ति नहीं है। मैं दिमागीय दरों पर अपनी भूमि सहर्ष देने को तैयार हूँ।

भवदीय, जैनसिंह

ग्राम- हनुवा

क्रास सेक्शन 7.125 Km. पर प्रस्तावित मक डिपोजल हेतु काशतकार श्री जैन सिंह

पुत्र श्री रुन भुजान सिंह ग्राम विक्रम पटवारी वृत्त दफा क्र. 2

जिला जाजपुर के नाम भूमि विवरण निम्नप्रकार है।

[illegible]

सहायक अभियन्ता
Assistant Engineer
PMGSY, PU II
Kankot (Bagdeshwar)

31.1.15
संज्ञास्व रूप निरीक्षक,

Executive Engineer
PMGSY, PIU II
Karkot (Bageshwar)

~~Q. 10~~

अनायति प्रमाण पत्र

प्रधानमंत्री ग्राम सड़क योजना के अन्तर्गत प्रस्तावित मोटर मार्ग कपकोट कर्मो मोटर मार्ग से तोली मोटर मार्ग के निर्माण हेतु जो भूमि निर्माण/मक डिस्पोजल हेतु प्रस्तावित की गई है उस प्रयोजन हेतु यदि मेरी भूमि अर्जित की जाती है तो मुझे कोई आपत्ति नहीं है। मैं विभागीय दरों पर अपनी भूमि सहर्ष देने को तैयार हूँ।

भवदीय,
इन्दिरा प्रोड

नाम- श्री सुवर्ण सिंह

ग्राम-
ता. १०६

क्रास सेवशन प. 550 Kmar पर प्रस्तावित मक डिस्पोजल हेतु काश्तकार श्री सुख सिंह

पुत्र श्री नरनाथ सिंह ग्राम लखी पटवारी वृत्त 45472

जिला जयपुर के नाम भूमि विवरण निम्नप्रकार है।

[illegible]

सहायक अभियन्ता

Assistant Engineer
PMGSY, PID II
Kapkot (Bageshwar)

राजास्य उप निरीक्षक

Executive Engineer
PMGSY, PIU II
Kapkot (Rajeshwar)

अनापत्ति प्रमाण पत्र

प्रधानमंत्री ग्राम सड़क योजना के अन्तर्गत प्रस्तावित मोटर मार्ग कपकोट कर्मो मोटर मार्ग से तोली मोटर मार्ग के निर्माण हेतु जो भूमि निर्माण/भक डिसपोजल हेतु प्रस्तावित की गई है उस प्रयोजन हेतु यदि भेरी भूमि अर्जित की जाती है तो मुझे कोई आपत्ति नहीं है। मैं विभागीय दलों पर अपनी भूमि सहर्ष देने को तैयार हूँ।

भयदीय,

नाम- डॉ. सुरेश कुमार गर्वाल

ग्राम- दुधख

7.750 km.

क्रास सेक्शन पर प्रस्तावित मक डिस्पोजल हेतु काश्तकार श्री जहाँ
 पुत्र श्री रून् देवी जहाँ पटवारी वृत्त ६५५०८

जिला बंदा के नाम भूमि विवरण निम्नप्रकार है।

[illegible]

13. What is the purpose of the study?

सहायक अभियन्ता

राजस्व सूप निरीक्षक,

Assistant Engineer
PMGSY, PIU II
Kapkot (Bageshwar)

~~Executive Engineer~~
~~PMGSY, PIU II~~
~~Kapkot (Bageshwar)~~

अनायासि प्रमाण पत्र

प्रधानमंत्री ग्राम सड़क योजना के अन्तर्गत प्रस्तावित मोटर मार्ग कपकोट कर्मो मोटर मार्ग से तोली मोटर मार्ग के निर्माण हेतु जो भूमि निर्माण/गक डिस्पोजल हेतु प्रस्तावित की गई है उस प्रयोजन हेतु यदि मेरी भूमि अर्जित की जाती है तो मुझे कोई आपत्ति नहीं है। मैं विभागीय दरों पर अपनी भूमि सहर्ष देने को तैयार हूँ।

भवदीय, शान्ति

नाम-

पिता-

॥

क्रास सेवशन ८.०० रु० पर प्रस्तावित मक डिस्पोजल हेतु काशतकार श्री दान सिंह
पुत्र श्री हनु-जोपाल सिंह ग्राम दोही पटवारी वृत्त
जिला जोधपुर के नाम भूमि विवरण निम्नप्रकार है।

क्र०सं०	खाता / खसरा नम्बर 7100	भूमि (है०) 0.991
---------	---------------------------	---------------------

सहायक अभियन्ता
Assistant Engineer
PMGSY, PIU II
Kapkot (Bageshwar)

राजसूय या निरीक्षक 30.9.14
R.S.R. - निरीक्षक
राजसूय निरीक्षक
187
राजसूय निरीक्षक

Executive Engineer
PMGSY, P.U II
Kapkot (Bageshwar)

4/2/20

Muck Disposal Plan

Name of Work : Construction of Km. 12 of Kapkot Karmi m.marg to Toli (Stage - I) Motor road under PMGSY.

Name of Block: Kapkot (Bageshwar)

Length: 8.100 KM

Summary of Results

1 The quantity of material received from hill side cutting = 91125.00 Cum
(Sheet attached on page no. of Muck disposal estimate)

2 The quantity of material used in various items = 55043.78 Cum
(Sheet attached on page no. of Muck disposal estimate)

3 The remaining quantity of muck for dumping i/c swell factor = 45101.53 Cum
(Sheet attached on page no. of Muck disposal estimate)

4 Total Numbers of dumping yards needed for the dumping of muck =
(i) In Civil Soyam Land = 0 Nos
(ii) In Nap Land = 9 Nos
Total = 9.00 Cum

(Sheet attached on page no. of Muck disposal estimate)
5 Carrying capacity of dumping yards with proper dimensions & coordinates
(i) In Civil Soyam Land = 0.00 Cum
(ii) In Nap Land = 45106.80 Cum
Total = 45106.80 Cum

(Sheet attached on page no. of Muck disposal estimate)
6 Land ownership Reports
(Sheet attached on page no. of Muck disposal estimate)
7 Total Amount for Construction of Dumping Yards
(i) In Civil Soyam Land = 0.00 Lacs
(ii) In Nap Land = 6937920.00 Lacs
Total = 6937920.00 Lacs

(Sheet attached on page no. of Muck disposal estimate)
8 Cost of Treatment plan =
(i) In Civil Soyam Land = 0.00 Lacs
(ii) In Nap Land = 97305.00 Lacs
Total = 97305.00 Lacs

(Sheet attached on page no. of Muck disposal estimate)
9 Total Amount in
(i) In Civil Soyam Land = 0.00 Lacs
(ii) In Nap Land = 7035225.00 Lacs
Total = 7035225.00 Lacs


(Sheet attached on page no. of Muck disposal estimate)
(Sheet attached on page no. of Muck disposal estimate)

AE
Assistant Engineer
RES. PMGSY (PIU-II)
KAPKOT (BAGESHWAR)

AE.
Assistant Engineer
PMGSY, PIU II
KAPKOT (BAGESHWAR)

Executive Engineer
PMGSY, PIU II
KAPKOT (BAGESHWAR)

प्रमाणित योजनाधिकारी
बगेश्वर किर्मी मार्ग, बागेश्वर

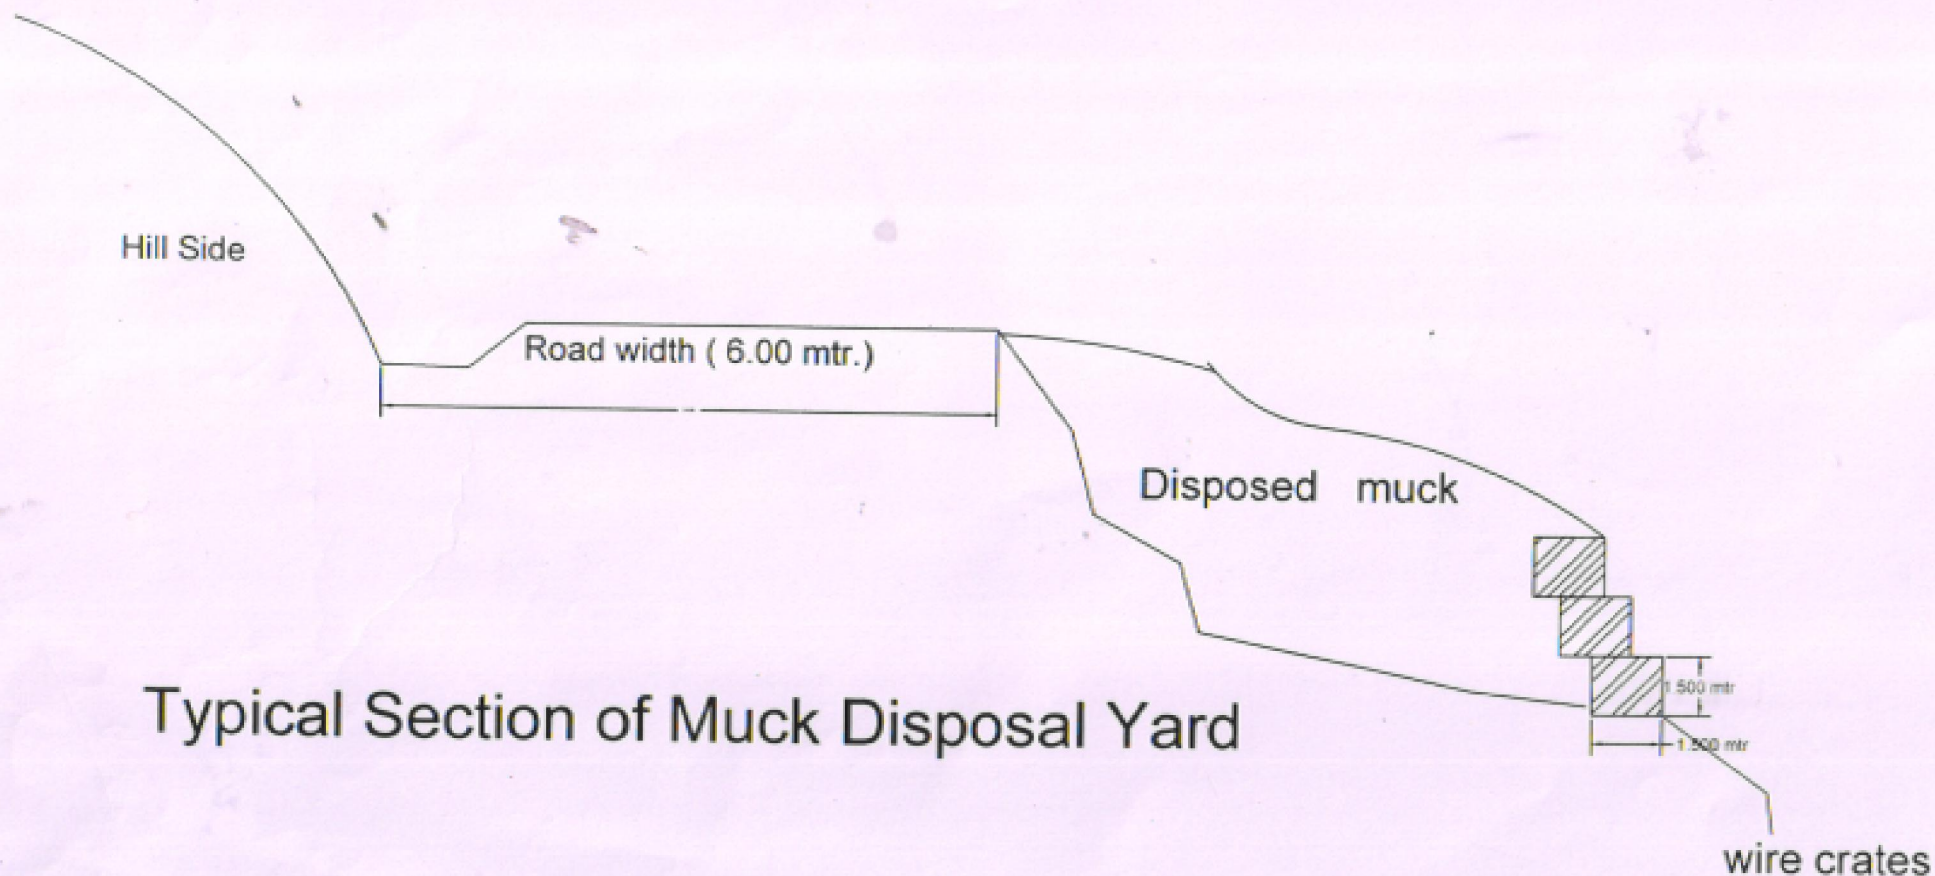

Typical Section of Muck Disposal Yard


AAE
ADDITIONAL ASSISTANT ENGINEER
REGIONAL OFFICE (PIU-II)
KAPKOT (BAGESHWAR)


Assistant Engineer
PMGSY, PIU II
Kapkot (Bageshwar)


Executive Engineer
PMGSY, PIU II
Kapkot (Bageshwar)

परियोजना का नाम

:- जनपद बागेश्वर में प्रधानमंत्री ग्राम सड़क योजना के अन्तर्गत कपकोट-कमी मोटर मार्ग से तोली मोटर मार्ग, (लम्बाई 8.100 कि०मी०) के नव निर्माण हेतु हस्तान्तरण प्रस्ताव।

मलवा निस्तारण व्यय वहन प्रमाण पत्र

मक डिस्पोजल हेतु वनीकरण एवं अभियांत्रिकी कार्यों में जो भी व्यय होगा उसे ग्राम्य विकास विभाग द्वारा वन विभाग की मांग के अनुसार उपलब्ध करा दिया जायेगा।

कनिष्ठ अभियन्ता
ग्रामीण अभियन्त्रण सेवा विभाग, पी०आइ०यू०-॥
पी०एच०जी०एस०आई०,
कपकोट, बागेश्वर।

सहायक अभियन्ता
ग्रामीण अभियन्त्रण सेवा विभाग, पी०आइ०यू०-॥
पी०एच०जी०एस०आई०,
कपकोट, बागेश्वर।

अधिप्रमती अभियन्ता
ग्रामीण अभियन्त्रण सेवा विभाग, पी०आइ०यू०-॥
पी०एच०जी०एस०आई०,
कपकोट, बागेश्वर।

वन क्षेत्राधिकारी

वन क्षेत्राधिकारी
बागेश्वर वन क्षेत्र कपकोट


प्रभागीय वनाधिकारी
प्रभागीय वनाधिकारी
बागेश्वर वन क्षेत्र, बागेश्वर




Km . 0.550



Km 1.275

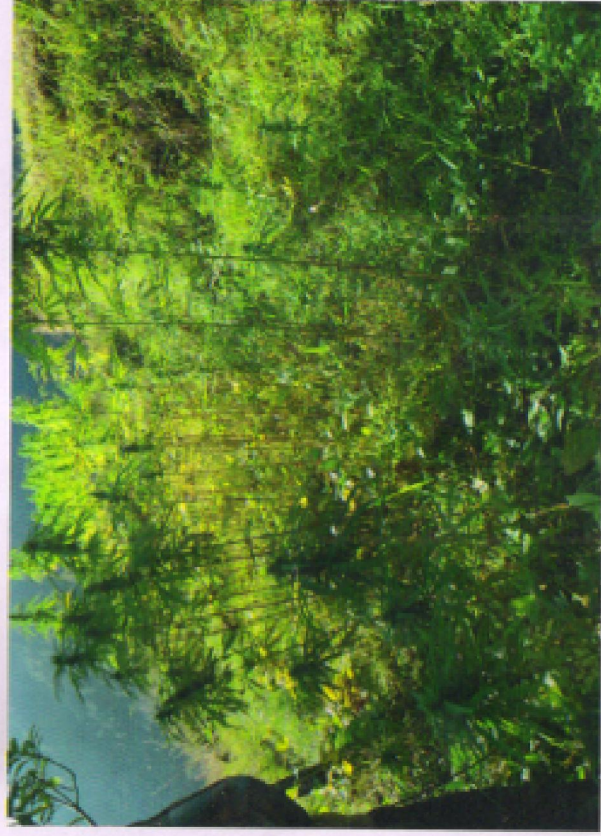

Km 5.700

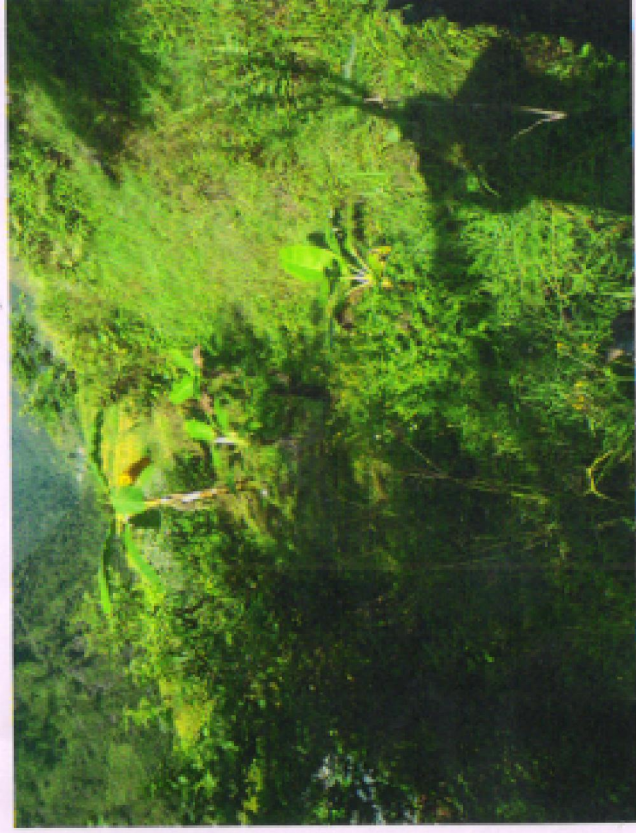

Km. 6.275



Km 6.750



Km 7.125



Km. 5.800



Km. 6.100



Km. 6.200 Km.

Length : 8.180Km

Name of Block : Kapkot (Bageshwer)



Km . 7.550



Km . 7.750



Km . 8.000