

जनपद बागेश्वर में प्रधानमंत्री ग्राम सड़क योजना के अन्तर्गत कपकोट-कर्मी मोटर मार्ग से तोली तक 8.18 किमी० में प्रभावित होने वाले वृक्षों की गणना सूची कुल 8.180 किमी० लम्बाई, 7.00मी. चौड़ाई में प्रभावित वृक्षों की सूची - ग्लेशियर वन क्षेत्र - बागेश्वर वन प्रभाव बागेश्वर

व्याज तोली० में												
क्र.सं.	भूमि का नाम	प्रगति	0-10	10-20	20-30	30-40	40-50	50-60	60-70	70-80	80-90	योग
1	वन पंचायत कर्मी	उत्तीस	-	1	10	10	9	1	2	-	-	33
		तुन	-	1	-	-	-	-	-	-	-	1
2	नाप भूमि दोबाड तोक वारा सरण	खैराल	1	18	-	-	-	-	-	-	-	19
		खुरसिल	-	9	-	-	-	-	-	-	-	9
		तेजपाल	1	-	-	-	-	-	-	-	-	1
		युन	-	-	1	-	-	-	-	-	-	1
3	सिथिल भूमि दोबाड	उत्तीस	-	1	-	9	-	1	-	-	-	11
		चीड	17	81	14	2	-	1	-	-	-	115
4	वन पंचायत तोली	चीड	169	205	42	-	-	1	1	3	1	422
		बोंज	-	4	2	-	-	-	-	-	-	6
5	नाप भूमि तोली	खैराल	2	26	1	-	-	-	-	-	-	29
		दरुिला	-	2	-	-	-	-	-	-	-	2
		उत्तीस	-	1	1	-	-	-	-	-	-	2
		मेहल	-	-	2	-	-	-	-	-	-	2
	महायोग		190	349	73	21	9	4	3	3	1	653

राजस्व उप निरीक्षक कार्यालय
पटवारी क्षेत्र मरसी ११
राहसील कपकोट

कनिष्ठ अभियन्ता,
प्रधानमंत्री ग्राम सड़क
योजना बागेश्वर

अनुभाग अधिकारी
छाकूडी अनुभाग
ग्लेशियर वन क्षेत्र, कपकोट

प्रमाणीय अधिकारी
बागेश्वर वन क्षेत्र, बागेश्वर

अनुभाग अधिकारी,
ग्लेशियर क्षेत्र
लोहारखेत
बागेश्वर वन प्रभाग

परियोजना का नाम

:- जनपद बागेश्वर में प्रधानमंत्री ग्राम सड़क योजना के अन्तर्गत कपकोट-कर्मी मोटर मार्ग से तोली मोटर मार्ग, (लम्बाई 8.100 कि०मी०) के नव निर्माण हेतु हस्तान्तरण प्रस्ताव।

प्रभावित होने वाले वृक्षों का प्रजातिवार एवं व्यासवार विवरण

(सिविल सोयम भूमि पर प्रभावित होने वाले पेड़ों का विवरण)

क्र० सं०	क्षेत्र का नाम	प्रजाति	व्यास वर्ग से० मी० में (गोलाई)										योग	
			0-10	10-20	20-30	30-40	40-50	50-60	60-70	70-80	80-90	90 से अधिक		
1	कर्मी	उत्तीस	-	1	10	10	9	1	2	-	-	-	33	
2		तुन	-	1	-	-	-	-	-	-	-	-		
1	दोबाड़	उत्तीस	-	1	-	9	-	1	-	-	-	-	11	
2		चीड़	17	81	14	2	1	-	-	-	-	-		
1	तोली	चीड़	169	205	42	-	-	1	1	3	1	-	422	
2		बोंज	-	4	2	-	-	-	-	-	-	-		
योग			186	293	68	21	10	3	3	3	1	-	588	

वन क्षेत्राधिकारी

वन क्षेत्राधिकारी
रलेशियर वन क्षेत्र कपकोट

प्रभागीय वनाधिकारी

प्रभागीय वनाधिकारी
बागेश्वर वन प्रभाग, बागेश्वर

ADDITIONAL ASSISTANT ENGINEER
RES. PMGSY (PIU-II)
KAPKOT (BAGESHWAR)

Assistant Engineer
PMGSY, PIU II
Kapkot (Bageshwar)

Executive Engineer
PMGSY, PIU II
Kapkot (Bageshwar)

परियोजना का नाम :- जनपद बागेश्वर में प्रधानमंत्री ग्राम सड़क योजना के अन्तर्गत कपकोट-कर्मी मोटर मार्ग से तोली मोटर मार्ग, (लम्बाई 8.100 कि०मी०) के नव निर्माण हेतु हस्तान्तरण प्रस्ताव।

प्रभावित होने वाले वृक्षों का प्रजातिवार एवं व्यासवार विवरण

नाप भूमि पर प्रभावित होने वाले वृक्षों का विवरण

क्र० सं०	क्षेत्र का नाम	प्रजाति	व्यास वर्ग से० मी० में (गोलाई)										योग	
			0-10	10-20	20-30	30-40	40-50	50-60	60-70	70-80	80-90	90 से अधिक		
1	दोबाड़	कैराल	1	18	-	-	-	-	-	-	-	-	19	
2		खियूड़ी	-	9	-	-	-	-	-	-	-	-	9	
3		तेजपात	1	-	-	-	-	-	-	-	-	-	1	
4		तुन	-	-	1	-	-	-	-	-	-	-	1	
1	तोली	कैराल	2	26	1	-	-	-	-	-	-	-	29	
2		दूधिला	-	2	-	-	-	-	-	-	-	-	2	
3		उत्तीस	-	1	1	-	-	-	-	-	-	-	2	
4		मेहल	-	-	2	-	-	-	-	-	-	-	2	
योग			4	56	5	-	-	-	-	-	-	-	65	

प्रमाणित
18.08.2023

तहसीलदार

वन क्षेत्राधिकारी

वन क्षेत्राधिकारी
बागेश्वर वन क्षेत्र कपकोट

प्रभागीय वनाधिकारी

प्रभागीय वनाधिकारी
बागेश्वर वन प्रभाग, बागेश्वर

ADDITIONAL ASSISTANT ENGINEER
PES, PMGSY (PIU-II)

Assistant Engineer
PMGSY, PIU II

Executive Engineer
PMGSY, PIU II

जनपद बागेश्वर में प्रधानमंत्री ग्राम सड़क योजना के अन्तर्गत कपकोट-कर्मी मोटर मार्ग से तोली तक 8.18 किमी० में प्रभावित होने वाले वृक्षों का आउटर्न

मोटर मार्ग की चौड़ाई 07.00मी०

भूमि का नाम	प्रगति	व्याप्त भेगी	वृक्षों की सं०	दर	धनराशि	आयतन शुणक	आयतन क्षमी०
वन पंचायत कर्मी	उत्तीस	0-20	1	154.00	154.00	--	Nil
		20-30	10	747.00	7470.00	0.113	1.130
		30-40	10	1492.00	14920.00	0.227	2.270
		40-50	9	2105.00	18945.00	0.368	3.312
		50-60	1	3484.00	3484.00	0.566	0.566
		60-70	2	5973.00	11946.00	0.850	1.700
नाप भूमि दोबाड लोक वारा सरण	तुंग	0-20	1	373.00	373.00	--	Nil
		20-30	19	154.00	2026.00	--	Nil
		30-40	9	154.00	1386.00	0.140	0.140
		40-50	1	154.00	154.00	--	Nil
		50-60	1	747.00	747.00	0.113	0.610
		60-70	1	154.00	154.00	--	Nil
सिविल भूमि दोबाड	उत्तीस	0-20	1	154.00	154.00	--	Nil
		20-30	9	1402.00	13428.00	0.227	2.043
		30-40	1	3484.00	3484.00	0.566	0.566
		40-50	98	231.00	22638.00	--	Nil
		50-60	14	471.00	6594.00	0.184	0.368
		60-70	2	1873.00	3746.00	0.684	1.368
वन पंचायत सोली	चीड	0-20	1	7573.00	7573.00	2.663	2.663
		20-30	374	231.00	86394.00	--	Nil
		30-40	42	471.00	19782.00	0.184	7.728
		40-50	1	7573.00	7573.00	2.663	2.663
		50-60	1	12328.00	12328.00	4.080	4.080
		60-70	3	17573.00	52719.00	5.660	16.98
नाप भूमि तोली	बीज	0-20	1	22453.00	22453.00	7.010	7.010
		20-30	4	154.00	616.00	--	Nil
		30-40	2	747.00	1494.00	0.320	0.640
		40-50	28	154.00	4312.00	--	Nil
		50-60	1	747.00	747.00	0.140	0.140
		60-70	2	154.00	308.00	--	Nil
नाप भूमि तोली	मैहल	0-20	1	154.00	154.00	--	Nil
		20-30	1	747.00	747.00	0.113	0.113
		30-40	1	747.00	747.00	0.140	0.140
		40-50	1	747.00	747.00	0.140	0.140

राजस्व सुदृष्टिक अन्तर्गत (क) पटवारी, (ख) सार्वजनिक कार्य, (ग) तहसील कपकोट ५-७-१९७६

कनिष्ठ अभियन्ता,
प्रधानमंत्री ग्राम सड़क
योजना बागेश्वर

अनुभाग अधिकारी
शाकूदी अनुभाग
ग्लेशियर पुन क्षेत्र कपकोट

प्रसादीय नाधिकारी
बागेश्वर २५ प्रयाग, बागेश्वर

कनिष्ठ अभियन्ता,
ग्लेशियर क्षेत्र
लोहारखत
बागेश्वर वन प्रभाग

परियोजना का नाम :- जनपद बागेश्वर में प्रधानमन्त्री ग्राम सड़क योजना के अन्तर्गत कपकोट-कर्मी मोटर मार्ग से तोली मोटर मार्ग, (लम्बाई 8.100 कि०मी०) के नव निर्माण हेतु हस्तान्तरण प्रस्ताव।

परियोजना क्षेत्र में विद्यमान वृक्षों में से वास्तविक रूप से काटे जाने वाले वृक्षों का विवरण

क्र० सं०	भूमि की श्रेणी	विद्यमान वृक्षों की संख्या	वास्तविक रूप से काटे जाने वाले वृक्षों की संख्या	विवरण
1	आरक्षित वन भूमि	—	—	—
2	सिविल सोयम	126	27	
3	वन पंचायत	462	82	
4	संरक्षित वन	—	—	
योग :- वन भूमि		65	05	
5	नाप भूमि			
कुल योग :-		653	114	परियोजना के निर्माण से प्रभावित होने वाले 653 वृक्षों में से वास्तविक रूप से मात्र 114 वृक्षों का ही पातन किया जायेगा, तथा बाकी बोना प्रजाति के 539 वृक्षों का पुनः रोपण किया जायेगा।

कनिष्ठ अभियन्ता

ग्रामीण अभियन्ता सेवा विभाग, पी०आर०यू०-॥
पी०एम०जी०एस०वाई०,
कपकोट, बागेश्वर।

सहायक अभियन्ता

ग्रामीण अभियन्ता सेवा विभाग, पी०आर०यू०-॥
पी०एम०जी०एस०वाई०,
कपकोट, बागेश्वर।

अतिरिक्त अभियन्ता

ग्रामीण अभियन्ता सेवा विभाग, पी०आर०यू०-॥
पी०एम०जी०एस०वाई०,
कपकोट, बागेश्वर।

वन क्षेत्राधिकारी

वन क्षेत्राधिकारी

प्रमाणीय वनाधिकारी
प्रमाणीय वनाधिकारी
बागेश्वर वन प्रभाग, बागेश्वर

प्रारूप-19

परियोजना का नाम :- जनपद बागेश्वर में प्रधानमंत्री ग्राम सड़क योजना के अन्तर्गत तोली मोटर मार्ग के किमी0 2 से बघर मोटर मार्ग, (लम्बाई 9.934 किमी0) के नव निर्माण हेतु हस्तान्तरण प्रस्ताव।

प्रभावित होने वाले वृक्षों का विवरण

प्रश्नगत परियोजना के निर्माण हेतु दिनांक 16.02.2013 को किये गये संयुक्त निरीक्षण के अनुसार आवेदित वन भूमि तथा नाप भूमि पर प्रभावित होने वाले वृक्षों की गणना की गई व निरीक्षण के दौरान प्रभावित होने वाले वृक्षों की निम्नानुसार गणना की गई

प्रस्तावित वन भूमि पर प्रभावित होने वाले वृक्षों का भूमिवार/प्रजातिवार/व्यास वार विवरण।

क्र.सं.	भूमि की श्रेणी	वनस्वाक / कम्पार्टमेंट / खसरा संख्या	प्रजाति	वैज्ञानिक नाम	व्यास वर्ग											योग
					0-10 0	10-20	20-30	30-40	40-50	50-60	60-70	70-80	80-90	90 से अधिक		
1.	आवृक्षित वन भूमि		उत्तीस	Alnusheplensis D. dum	-	1	-	9	-	1	-	-	-	-	11	
2	सिद्धिल सोयम भूमि दोबाड		घोड़	Pinus Roxburghii Sarg.	17	81	14	2	-	1	-	-	-	-	115	
3.	वन पंचायत तोली		घोड़	Pinus Roxburghii Sarg.	169	205	42	-	-	1	1	3	1	-	422	
			बाज	Quercus leucoerichophora camus Exbabadur	-	4	2	-	-	-	-	-	-	-	6	
4.	संरक्षित वन				शून्य											
5.	योग :- वन भूमि नाप भूमि तोली		खैराल	Bauhinia variegata linn	2	26	1	-	-	-	-	-	-	-	29	
			बुधिला	Excelsaria acerifolia F didrichs	-	2	-	-	-	-	-	-	-	-	2	
			उत्तीस	Alnusheplensis D. dum	-	1	1	-	-	-	-	-	-	-	2	
			महल	Pyrus pashia bueh-sham	-	-	2	-	-	-	-	-	-	-	2	
6.	नाप भूमि दोबाड तोक वारा सवन		खैराल	Bauhinia variegata linn	1	18	-	-	-	-	-	-	-	-	19	
			खुमिल / खौंडी	kyonri	-	9	-	-	-	-	-	-	-	-	9	
			तेजपात	Cinnamomum tamala	1	-	-	-	-	-	-	-	-	-	1	
			तुन	Toona ciliate roon	-	-	1	-	-	-	-	-	-	-	1	
7.	वन पंचायत कर्मी		उत्तीस	Alnusheplensis D. dum	-	1	10	10	9	1	2	-	-	-	33	
			तुन	Toona ciliate roon	-	1	-	-	-	-	-	-	-	-	1	
	महा योग				190	349	73	21	9	4	3	3	1	-	653	

उपरोक्तानुसार गणनी किये गये वृक्षों का पातन किया जाना अपरिहार्य है।

ADDITIONAL ASSISTANT ENGINEER
RES. PMGSY (PIU-II)
KAPKOT (BAGESHWAR)

Assistant Engineer
PMGSY, PIU II
Kapkot (Bageshwar)

Executive Engineer
PMGSY, PIU II
Kapkot (Bageshwar)

प्रभागीय यन्त्रिकारी
बागेश्वर वन प्रभाग, बागेश्वर

परियोजना का नाम :- जनपद बागेश्वर में प्रधानमंत्री ग्राम सड़क योजना के अन्तर्गत कपकोट-कर्मी मोटर मार्ग से तोली मोटर मार्ग, (लम्बाई 8.100 कि०मी०) के नव निर्माण हेतु हस्तान्तरण प्रस्ताव।

बांज वृक्षों के पातन का प्रमाण-पत्र

प्रश्नगत परियोजना के निर्माण हेतु आवेदित वन भूमि के गैर वानिकी कार्यों हेतु प्रत्यावर्तन के लिये मेरे द्वारा दिनांक 24/6/2014 को स्थलीय निरीक्षण के दौरान परियोजना के निर्माण से प्रभावित होने वाले बांज के वृक्षों की नियमानुसार गणना की गई:-

क० सं०	क्षेत्र का नाम	प्रजाति	व्यास वर्ग से० मी० में (गोलाई)										योग
			0-10	10-20	20-30	30-40	40-50	50-60	60-70	70-80	80-90	90 से अधिक	
1	तोली	बांज	—	4	2	—	—	—	—	—	—	—	6

उपरोक्तानुसार गणना किये गये वृक्षों का पातन परियोजना के निर्माण हेतु किया जाना अपरिहार्य है।

वन संरक्षक

वन क्षेत्राधिकारी
बागेश्वर वन क्षेत्र कपकोट

प्रमाणित अधिकारी
बागेश्वर वन क्षेत्र, बागेश्वर

ADDITIONAL ASSISTANT ENGINEER
PMGSY (PIU-II)
KAPKOT (BAGESHWAR)

Assistant Engineer
PMGSY, PIU II
Kapkot (Bageshwar)

Executive Engineer
PMGSY, PIU II
Kapkot (Bageshwar)

परियोजना का नाम :- जनपद बागेश्वर में प्रधानमंत्री ग्राम सड़क योजना के अन्तर्गत कपकोट-कर्मी मोटर मार्ग से तोली मोटर मार्ग, (लम्बाई 8.100 कि०मी०) के नव निर्माण हेतु हस्तान्तरण प्रस्ताव ।

प्रस्तावित परियोजना में वृक्ष प्रभावित न होने की दशा में प्रयोक्ता एजेन्सी एवं प्रभागीय वनाधिकारी द्वारा प्रदत्त प्रमाण-पत्र

(लागू नहीं है)

कनिष्ठ अभियन्ता
ग्रामीण अभियन्त्रण सेवा विभाग, पी०आर०डी०
पी०एम०जी०एस०आई०,
कपकोट, बागेश्वर ।

सहायक अभियन्ता
ग्रामीण अभियन्त्रण सेवा विभाग, पी०आर०डी०-II
पी०एम०जी०एस०आई०,
कपकोट, बागेश्वर ।

वनाधिकारी अभियन्ता
ग्रामीण अभियन्त्रण सेवा विभाग, पी०आर०डी०-II
पी०एम०जी०एस०आई०,
कपकोट, बागेश्वर ।

प्रभागीय वनाधिकारी
बागेश्वर, 24 प्रभाग, बागेश्वर,

परियोजना का नाम

:- जनपद बागेश्वर में प्रधानमंत्री ग्राम सड़क योजना के अन्तर्गत कपकोट-कर्मी मोटर मार्ग से तोली मोटर मार्ग, (लम्बाई 8.100 कि०मी०) के नव निर्माण हेतु हस्तान्तरण प्रस्ताव।

न्यूनतम वृक्षों के पातन किये जाने का प्रमाण-पत्र

प्रमाणित किया जाता है कि उक्त परियोजना के निर्माण हेतु प्रभावित होने वाले वृक्षों की संख्या न्यूनतम 653 है व भारत सरकार से परियोजना के निर्माण की स्वीकृति प्राप्त होने के उपरान्त आवश्यक न्यूनतम 105 वृक्षों का ही पातन किया जायेगा।

कृषि अधिकारी
ग्रामीण अभियन्त्रण सेवा विभाग, पी०आई०यू०-॥
पी०एम०जी०एस०आई०,
कपकोट, बागेश्वर।

कृषि अधिकारी
ग्रामीण अभियन्त्रण सेवा विभाग, पी०आई०यू०-॥
पी०एम०जी०एस०आई०,
कपकोट, बागेश्वर।

सहायक अभियन्ता
ग्रामीण अभियन्त्रण सेवा विभाग, पी०आई०यू०-॥
पी०एम०जी०एस०आई०,
कपकोट, बागेश्वर।

कृषि अधिकारी अभियन्ता
ग्रामीण अभियन्त्रण सेवा विभाग, पी०आई०यू०-॥
पी०एम०जी०एस०आई०,
कपकोट, बागेश्वर।

वन क्षेत्राधिकारी

वन क्षेत्राधिकारी
ग्लेशियर वन क्षेत्र कपकोटप्रभागीय वनाधिकारी
प्रभागीय वनाधिकारी
बागेश्वर वन प्रभाग, बागेश्वर

परियोजना का नाम

:- जनपद बागेश्वर में प्रधानमंत्री ग्राम सड़क योजना के अन्तर्गत कपकोट-कर्मी मोटर मार्ग से तोली मोटर मार्ग, (लम्बाई 8.100 कि०मी०) के नव निर्माण हेतु हस्तान्तरण प्रस्ताव।

मक डम्पिंग प्लान प्रमाण-पत्र

प्रस्तुत प्राक्कलन कपकोट-कर्मी से तोली मोटर मार्ग के निर्माण के समय उत्सर्जित मलवे के निस्तारण हेतु गठित किया गया है। उत्सर्जित मलवे के निस्तारण हेतु स्थल चयन हेतु दिनांक 03/09/2014 को संयुक्त निरीक्षण किया गया। निरीक्षण के समय मोटर मार्ग के सिविल सोयम भूमि में कुल 9 स्थलों का चयन किया गया है। उक्त स्थल मार्ग के किनारे स्थित है। मलवा निस्तारण हेतु खड् साइड में मार्ग के समान्तर वायर क्रेट लगाये जाने का प्रावधान है। कृषकों द्वारा अपनी भूमि पर मलवा निस्तारण हेतु अनापत्ति भी प्रदान की गयी है। सिविल सोयम भूमि को मक डम्पिंग हेतु प्रस्तावित नहीं किया गया है।

अतः उक्तानुसार उत्सर्जित मलवे के निस्तारण हेतु रु.0 69.38 लाख का प्राक्कलन गठित किया गया है। उक्त प्राक्कलन के अनुसार ही मार्ग निर्माण के समय उक्त कार्य भी कराये जायेंगे। मलवा कही भी वृक्ष आछादित एवं जल स्रोतों में नहीं डाला जायेगा।

कपकोट अभियन्ता
ग्रामीण अभियन्त्रण सेवा विभाग, पी०आर०डी०यू०-॥
पी०एम०जी०एस०आई०,
कपकोट, बागेश्वर।


सहायक अभियन्ता
ग्रामीण अभियन्त्रण सेवा विभाग, पी०आर०डी०यू०-॥
पी०एम०जी०एस०आई०,
कपकोट, बागेश्वर।

ग्रामीण अभियन्त्रण सेवा विभाग, पी०आर०डी०यू०-॥
पी०एम०जी०एस०आई०,
कपकोट, बागेश्वर।

वन क्षेत्राधिकारी
वन क्षेत्राधिकारी
बागेश्वर वन क्षेत्र कपकोट

प्रभागीय वनधिकारी
प्रभागीय वनधिकारी
बागेश्वर वन क्षेत्र, बागेश्वर

गूगल मैप :- जनपद बागेश्वर में प्रधानमंत्री ग्राम सड़क योजना के अन्तर्गत कपकोट-कर्मी मोटर मार्ग से तोली मोटर मार्ग नव निर्माण हेतु मलवा निस्तारण स्थल।

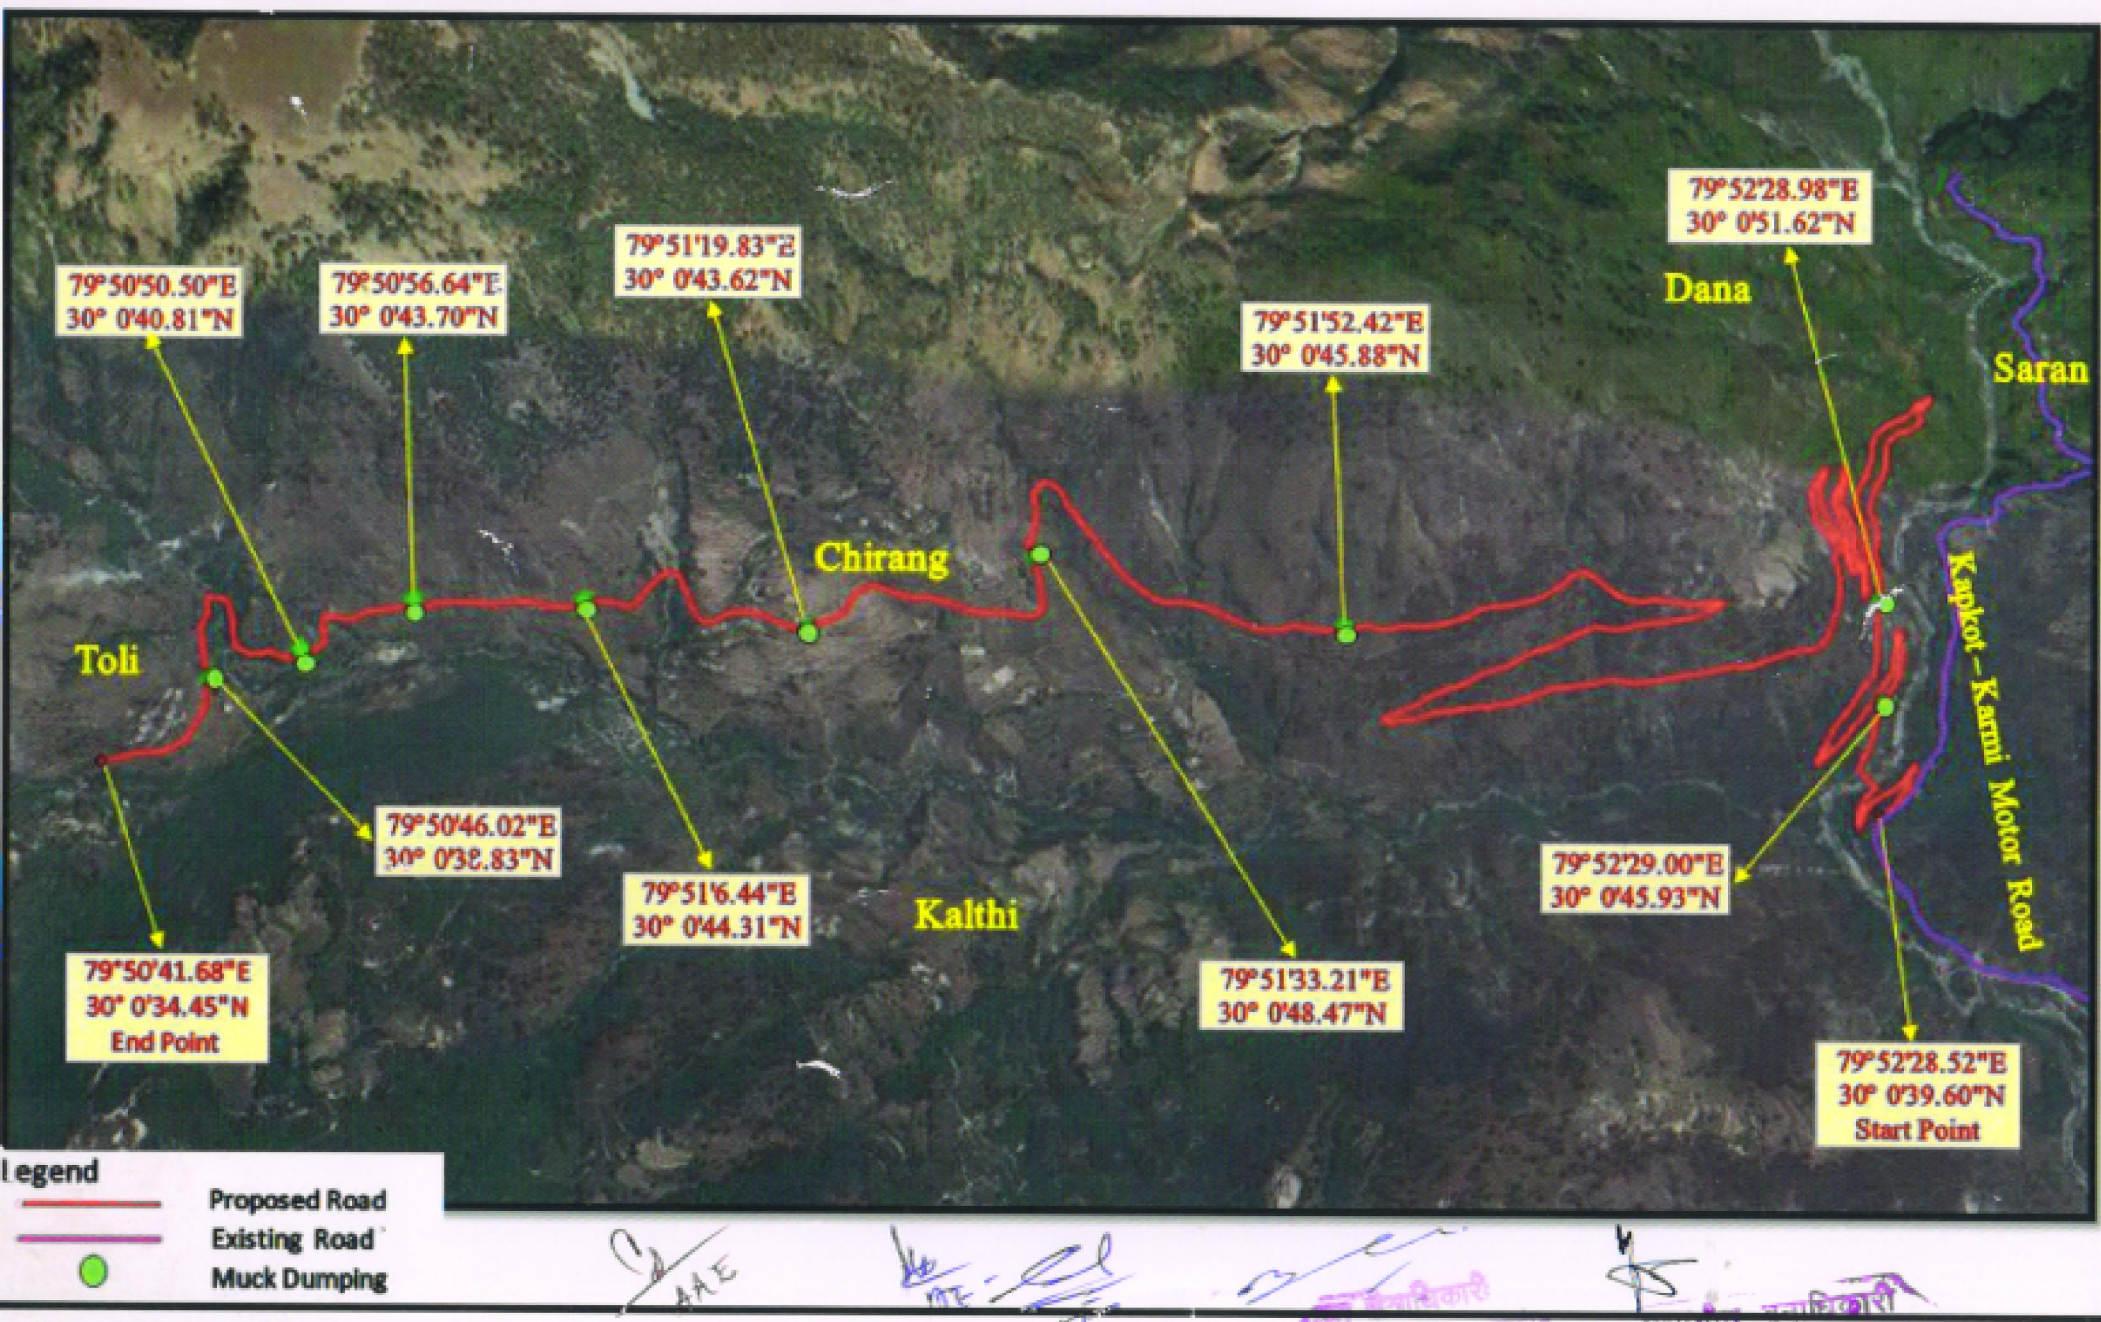

Legend
 — Proposed Road
 — Existing Road
 ● Muck Dumping

Handwritten signatures and stamps are present at the bottom of the map, including the text 'प्रमाणित प्रमाणिकारी' and 'बागेश्वर वन प्रभाग, बागेश्वर'.

Name of Work : Construction of Km. 12 of Kapkot Karmi m.marg to
Toli (Stage - I) Motor road under PMGSY.

DSR REPORT

Year 2014-2015

Rate Card Block 57 Kapkot (BAGESHWAR) Effective Date 16/05/2014

SUMMARY OF RATE

S.No.	Chapter Name	Description of Items	Unit	Rate
1	77636 8-4-1	Excavation in foundation for retaining & breast walls in all types of soils and rocks including lead, lift and disposal of surplus material as per direction of engineer - In charge.	Cum	246.00
2		Providing and laying of wire crates 3.00x1.50x1.50 in size with a 8 gauge BWG GI wire conforming to IS. 280 & IS.4826 in 150mm x 150mm mesh laid with stone boulders weighing not less than 25 kg each.(As per PWD Uttarakhand Specification)	Cum	1530.00
3	75487 16-9-2-1	Removal of unsuitable soil including excavation, loading and disposal upto 1000 m lead but excluding compaction ground supporting embankment subgrade replacement by suitable soil, which shall be paid separately as per Clause 303.5.2 as per Technical Specification Clause 302.3.11	Cum	46.80


ASSISTANT ENGINEER
PMGSY, PIU II
KAPKOT (BAGESHWAR)


Assistant Engineer
PMGSY, PIU II
Kapkot (Bageshwar)


Executive Engineer
PMGSY, PIU II
Kapkot (Bageshwar)


प्रस्तापिक वनाधिकारी
बागेश्वर वन प्रभाग, बागेश्वर

Name of Work : Construction of Km. 12 of Kapkot Karmi m.marg to Toli (Stage - I) Motor road under PMGSY.

Name of Block: Kapkot (Bageshwar)	Length: 8.100 KM
-----------------------------------	------------------

Detail of measurements for Nap Land

Sl. No.	Location of wire crate	No.	L	B	H/D	Qty.	Unit
X- Section's							
1	Chainage 0.550 km	1 x 1	72.00	1.50	0.50	54.00	Cum
2	Chainage 1.275 km	1 x 1	75.00	1.50	0.50	56.25	Cum
3	Chainage 5.700 km	1 x 1	72.00	1.50	0.50	54.00	Cum
4	Chainage 6.275 km	1 x 1	75.00	1.50	0.50	56.25	Cum
5	Chainage 6.750 km	1 x 1	72.00	1.50	0.50	54.00	Cum
6	Chainage 7.125 km	1 x 1	75.00	1.50	0.50	56.25	Cum
7	Chainage 7.750 km	1 x 1	72.00	1.50	0.50	54.00	Cum
8	Chainage 7.550 km	1 x 1	75.00	1.50	0.50	56.25	Cum
9	Chainage 8.000km	1 x 1	72.00	1.50	0.50	54.00	Cum
TOTAL						495.00	Cum

2 Providing and laying of wire crates 3.00x1.50x1.50 in size with a 6 gauge BWG GI wire conforming to IS: 280 & IS:4826 in 150mm x 150mm mesh laid with stone boulders weighing not less than 25 kg each.(As per PWD Uttarakhand Specification)

Sl. No.	Item of Work	No.	L	B	H/D	Qty.	Unit
X- Section's							
1	Chainage 0.550 km	1 x 1	72.00	1.50	1.50	162.00	Cum
	2nd	1 x 1	72.00	1.50	1.50	162.00	Cum
	3rd	1 x 1	72.00	1.50	1.50	162.00	Cum
2	Chainage 1.275 km	1 x 1	75.00	1.50	1.50	168.75	Cum
	2nd	1 x 1	75.00	1.50	1.50	168.75	Cum
	3rd	1 x 1	75.00	1.50	1.50	168.75	Cum
3	Chainage 5.700 km	1 x 1	72.00	1.50	1.50	162.00	Cum
	2nd	1 x 1	72.00	1.50	1.50	162.00	Cum
	3rd	1 x 1	72.00	1.50	1.50	162.00	Cum
4	Chainage 6.275 km	1 x 1	75.00	1.50	1.50	168.75	Cum
	2nd	1 x 1	75.00	1.50	1.50	168.75	Cum
	3rd	1 x 1	75.00	1.50	1.50	168.75	Cum
5	Chainage 6.750 km	1 x 1	72.00	1.50	1.50	162.00	Cum
	2nd	1 x 1	72.00	1.50	1.50	162.00	Cum
	3rd	1 x 1	72.00	1.50	1.50	162.00	Cum
6	Chainage 7.125 km	1 x 1	75.00	1.50	1.50	168.75	Cum
	2nd	1 x 1	75.00	1.50	1.50	168.75	Cum
	3rd	1 x 1	75.00	1.50	1.50	168.75	Cum
7	Chainage 7.750 km	1 x 1	72.00	1.50	1.50	162.00	Cum
	2nd	1 x 1	72.00	1.50	1.50	162.00	Cum
	3rd	1 x 1	72.00	1.50	1.50	162.00	Cum
8	Chainage 7.550 km	1 x 1	75.00	1.50	1.50	168.75	Cum
	2nd	1 x 1	75.00	1.50	1.50	168.75	Cum
	3rd	1 x 1	75.00	1.50	1.50	168.75	Cum
9	Chainage 8.000km	1 x 1	72.00	1.50	1.50	162.00	Cum
	2nd	1 x 1	72.00	1.50	1.50	162.00	Cum
	3rd	1 x 1	72.00	1.50	1.50	162.00	Cum
Total						4455.00	Cum

प्रभागीय दायित्वकारी
बगेश्वर वन प्रशासक

प्रभागीय दायित्वकारी
बगेश्वर वन प्रशासक

ADDITIONAL ASSISTANT ENGINEER
RES. PMGSY (PIU-II)
KAPKOT (BAGESHWAR)

Assistant Engineer
PMGSY, PIU II
Kapkot (Bageshwar)

Executive Engineer
PMGSY, PIU II
Kapkot (Bageshwar)

Name of Work : Construction of Km. 12 of Kapkot Karmi m.marg to Toli (Stage - I)
Motor road under PMGSY.

Name of Block: Kapkot (Bageshwar) Length: 8.100 KM

Bill of Quantity for Nap Land

Sl. No.	Item of Work	Unit	Qty	Rate	Amount
1	Excavation in foundation for retaining & breast walls in all types of soils and rocks including lead, lift and disposal of surplus material as per direction of engineer - in charge.	Cum	495.00	246.00	121770.00
2	Providing and laying of wire crates 3.00x1.50x1.50 in size with a 8 gauge BWG GI wire conforming to IS: 280 & IS-4826 in 150mm x 150mm mesh laid with stone boulders weighing not less than 25 kg each. (As per PWD Uttarakhand Specification)	Cum	4455.00	1530.00	6816150.00
				Total	6937920.00
				Say	69.38
					Lacs

Handwritten signature

ADDITIONAL ASSISTANT ENGINEER
(PIU-II)
KAPKOT (BAGESHWAR)

Handwritten signature
Assistant Engineer
PMGSY, PIU II
Kapkot (Bageshwar)

Handwritten signature
Executive Engineer
PMGSY, PIU II
Kapkot (Bageshwar)

Name of Work : Construction of Km. 12 of Kapkot Karmi m.marg to Toli (Stage - I) Motor road under PMGSY.			
Name of Block: Kapkot (Bageshwar)		Length: 8.100 KM	
Muck Received From Hill Side Cutting			
Sr.No.	Description of work	Quantity	Unit
	Material recived from hill side cutting 1/2 X 8100 X 6.00 X 3.75	91125.00	Cum
Disposal and use of Material			
1	Construction of coolie walling	3780.00	cum
2	R.R. Stone Mesonary laid in 1:5	1891.22	cum
3	R.R. Stone Mesonary laid in Dry	4575.23	cum
4	Hand Packed Stone Filling	2771.70	cum
5	Construction of Wire Create	5540.63	cum
6	Construction of Parapet (2x0.60x0.45)	220.86	cum
7	Making of Edge Stone (0.200x0.450x0.100)	36.81	cum
8	Construction of Pillars (0.300x0.300x0.400)	23.62	cum
9	Construction of Scupper (255.00 mm @ 5.29 cum/m)	1348.95	cum
10	Material Used for hill side pucca k/c drain (Quantity=500.00rmt)(@0.167cum/rmt)	83.50	cum
11	G S B Filling	11292.54	cum
12	C.R. 1:4/1:5	697.47	cum
13	Qty of Material to be disposed along the Road side (25% of hill side cutting)	22781.25	cum
	TOTAL	55043.78	cum

Quantity of Muck to be disposed at dumping places = (Material Received-
Material used) cum

Add Swell factor (Bulkage) @ 25% extra

TOTAL

Cum

GA
ARE

ADDITIONAL ASSISTANT ENGINEER
RES, PMGSY (PIU-II)
KAPKOT (BAGESHWAR)

W
Assistant Engineer
PMGSY, PIU II
Kapkot (Bageshwar)

W
Executive Engineer
PMGSY, PIU II
Kapkot (Bageshwar)

W
प्रमाणित वारिफिकरी
आधिकारिक मुद्रा, बगेश्वर

Name of Work : Construction of Km. 12 of Kapkot Karmi m.marg to Toll (Stage - I) Motor road under PMGSY.

TOTAL CARRYING CAPACITY OF DUMPING YARD
Name of Block: Kapkot (Bageshwar)

S. No.	Location of wire-Crates			Type of Land	No.	Size of catchment area of wire-crates			Quantity	
	X-section's	Latitude	Longitude			Length (m)	Width (m)	Height (m)	(cum)	Unit
1	Chainage 0.550 km	30° 0'45.93"N	79°52'29.00"E	Nap Land	2/3	72.00	10.00	4.20	2016.00	Cum
2	Chainage 1.275 km	30° 0'51.62"N	79°52'28.96"E	Nap Land	2/3	72.00	10.00	4.00	1920.00	Cum
3	Chainage 5.700 km	30° 0'45.88"N	79°51'52.42"E	Nap Land	2/3	75.00	10.00	4.50	2100.00	Cum
4	Chainage 6.275 km	30° 0'48.47"N	79°51'33.21"E	Nap Land	2/3	72.00	12.00	4.20	2250.00	Cum
5	Chainage 6.750 km	30° 0'43.62"N	79°51'19.83"E	Nap Land	2/3	75.00	13.00	4.20	2419.20	Cum
6	Chainage 7.125 km	30° 0'44.31"N	79°51'16.44"E	Nap Land	2/3	75.00	11.00	4.20	2592.00	Cum
7	Chainage 7.750 km	30° 0'43.70"N	79°50'56.64"E	Nap Land	2/3	72.00	12.00	4.20	2682.80	Cum
8	Chainage 7.550 km	30° 0'40.81"N	79°50'50.50"E	Nap Land	2/3	75.00	10.00	5.00	3000.00	Cum
9	Chainage 8.000km	30° 0'38.83"N	79°50'46.02"E	Nap Land	2/3	72.00	12.00	4.20	2016.00	Cum
						560.00		Total	45106.80	Cum

Carrying Capacity of Dumping Yard = 45106.80 Cum

Total Quantity of material to be disposed to the dumping yard = 45101.53 Cum

Hence Safe.

5.27 Cum

CH
ARE

ADDITIONAL ASSISTANT ENGINEER
(PIU-II)
KAPKOT (BAGESHWAR)

Assistant Engineer
PMGSY, PIU II
Kapkot (Bageshwar)

Executive Engineer
PMGSY, PIU II
Kapkot (Bageshwar)

प्रभागीय चानधिकारी
बागेश्वर वन प्रभाग, बागेश्वर

Name of Work : Construction of Km. 12 of Kapkot Karmi m.marg to Toli (Stage - I) Motor road under PMGSY.

Name of Block: Kapkot (Bageshwar)


Length: 8.100 KM

Muck Dumping Area of Civil Land


S. No.	Location of wire-Crate			Type of Land	No.	Size of catchment area of wire-crate		Area (Sq.m)	Area (Hect)
	X-section's	Latitude	Longitude			Length (m)	Width (m)		
1	Chainage 0.650 km	30° 0'45.93"N	79°52'29.00"E	Map Land	1	72.00	10.00	720.00	0.072
2	Chainage 1.275 km	30° 0'51.62"N	79°52'28.98"E	Map Land	1	75.00	10.00	750.00	0.075
3	Chainage 5.700 km	30° 0'45.88"N	79°51'52.42"E	Map Land	1	72.00	12.00	864.00	0.086
4	Chainage 6.275 km	30° 0'48.47"N	79°51'33.21"E	Map Land	1	75.00	13.00	975.00	0.098
5	Chainage 6.750 km	30° 0'43.62"N	79°51'19.83"E	Map Land	1	72.00	11.00	792.00	0.079
6	Chainage 7.125 km	30° 0'44.31"N	79°51'16.44"E	Map Land	1	75.00	12.00	900.00	0.090
7	Chainage 7.750 km	30° 0'43.70"N	79°50'56.64"E	Map Land	1	72.00	10.00	720.00	0.072
8	Chainage 7.550 km	30° 0'40.81"N	79°50'50.50"E	Map Land	1	75.00	12.00	900.00	0.090
9	Chainage 8.000km	30° 0'38.83"N	79°50'46.02"E	Map Land	1	72.00	12.00	864.00	0.086
						660.00	Total	7485.00	0.749



ADDITIONAL ASSISTANT ENGINEER
RES. PMGSY (PIU-II)
KAPKOT (BAGESHWAR)

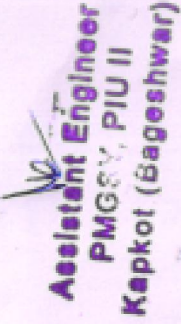

Assistant Engineer
PMGSY, PIU II
Kapkot (Bageshwar)

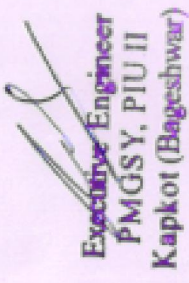

Executive Engineer
PMGSY, PIU II
Kapkot (Bageshwar)



प्रभासी कुमार
नगरपालिका
नगरपालिका, बगेश्वर

**Muck Disposal Plan for Construction of Km. 12 of Kapkot Karmi
M. Road to Toli M. Road (Stage - I) Motor road under PMGSY.**

Detail of Muck Disposal Yards with Land owner Details

Chainage	Name of land owner	Area of land in Hect.	Land Area being used for Dumping Yard in Hect.	Co-ordinates of Yards	
				Longitude	Latitude
0.550	Nandan Singh	0.039	0.072	79°52'29.00"E	30°0'45.93"N
	Bishamber Dutt Joshi	0.043			
	Total	0.082			
1.275	Laximn Singh	0.046	0.075	79°52'28.98"E	30°0'51.62"N
	Alam Singh	0.030			
	Total	0.076			
5.700	Mado Singh	0.022	0.086	79°51'52.42"E	30°0'45.88"N
	Dharam Singh	0.068			
	Total	0.090			
6.275	Keshar Singh	0.127	0.098	79°51'33.21"E	30°0'48.47"N
6.750	Raten Singh	0.050	0.079	79°51'19.83"E	30°0'43.62"N
	Diwan Singh	0.029			
	Total	0.206			
7.125	Khushal Singh	0.044	0.090	79°51'6.44"E	30°0'44.31"N
	Nen Singh	0.059			
	Total	0.103			
7.550	Ishwar Singh	0.149	0.072	79°50'56.64"E	30°0'43.70"N
7.750	Harish Chandra Joshi	0.074	0.090	79°50'50.50"E	30°0'40.81"N
8.000	Dan Singh	0.091	0.086	79°50'46.02"E	30°0'38.83"N
Total		0.998	0.748		

अपर सहयोगी अभियन्ता
ग्रामोअसो, पीओआई 050-2
पीओएमडी 0एस 0वाई 0
बागेश्वर (क्षेत्र-कपकोट)

सहायक अभियन्ता
ग्रामोअसो, पीओआई 050-2
पीओएमडी 0एस 0वाई 0
बागेश्वर (क्षेत्र-कपकोट)

अभिजाता अभियन्ता
ग्रामोअसो, पीओआई 050-2
पीओएमडी 0एस 0वाई 0
बागेश्वर (क्षेत्र-कपकोट)

प्रभासीय दनाधिकारी
बागेश्वर चैन प्रभाग, बागेश्वर

अनापत्ति प्रमाण पत्र

प्रधानमंत्री ग्राम सड़क योजना के अन्तर्गत प्रस्तावित मोटर मार्ग कपकोट कर्मी मोटर मार्ग से तोली मोटर मार्ग के निर्माण हेतु जो भूमि निर्माण/मक डिस्पोजल हेतु प्रस्तावित की गई है उस प्रयोजन हेतु यदि मेरी भूमि अर्जित की जाती है तो मुझे कोई आपत्ति नहीं है। मैं विभागीय दरों पर अपनी भूमि सहर्ष देने को तैयार हूँ।

भगदीय,

नाम - श्री म-राम सिंह

नाम- दीदी

0.550 km

पर प्रस्तावित मक डिस्पोजल हेतु कायदाकार श्री
ग्राम पट्टवारी वृत्त
.....

क्रास सेवशान

पुत्र की माता पर

जिला वाराणसी के नाम भूमि विवरण निम्नप्रकार है।

सहायक अभियन्ता

Assistant Engineer
DMGSY, PIU II

Kadkot (Bageshwar)

31.1.15
राजस्थान उद्योग निरीक्षक,

Executive Engineer
PMGSY, PIU-II
Kapkot (Bageshwar)

अनापत्ति प्रमाण पत्र

प्रधानमंत्री ग्राम सड़क योजना के अन्तर्गत प्रस्तावित मोटर मार्ग कपकोट कर्मी मोटर मार्ग से तोली मोटर मार्ग के निर्माण हेतु जो भूमि निर्माण/मक डिस्पोजल हेतु प्रस्तावित की गई है उस प्रयोजन हेतु यदि मेरी भूमि अर्जित की जाती है तो मुझे कोई आपत्ति नहीं है। मैं विभागीय दरों पर अपनी भूमि सहर्ष देने को तैयार हूँ।

भवदीय,

नाम- पुनर्विद्युत २३ ५५ ५५

ग्राम- खीरवाड़ा

0.550 km

क्रास सेक्शन पर प्रस्तावित मऊ डिस्पोजल हेतु कायकार श्री विष्णुचन्द्र जेजी

पुत्र श्री मधुराधर जेजी ग्राम ताजी पटवारी वृत्त कपडे

जिला लाहौर के नाम भूमि विवरण निम्नप्रकार है।

Rolling 2022 January - 3 1/2

सहायक अभियन्ता
Assistant Engineer
PMGSY, PW II
Kapkot (Bageshwar)

राजस्व उप निरीक्षक,
३०.१.१५

Bohly, J. L. 1997. *Phylogeny*

4

Mathematics

~~Passive Engineer~~
PMGSY, PU II
Kapurthala (Bageshwar)

अनापत्ति प्रमाण पत्र

प्रधानमंत्री ग्राम सड़क योजना के अन्तर्गत प्रस्तावित मोटर मार्ग कपकोट कर्मी मोटर मार्ग से तोली मोटर मार्ग के निर्माण हेतु जो भूमि निर्माण/मक डिस्पोजल हेतु प्रस्तावित की गई है उस प्रयोजन हेतु यदि येरी भूमि अर्जित की जाती है तो मुझे कोई आपत्ति नहीं है। मैं विभागीय दरों पर अपनी भूमि सहर्ष देने को तैयार हूँ।

भवदीय, अनुराग सिंह

नाम- (लक्ष्मण) सिंह ४० डब कुलन सिंह
ग्राम- ५० डब ज्वाहर सिंह
लोदी

क्रास सेवशन पर प्रस्तावित नक डिस्पोजल हेतु काश्तकार श्री
पुत्र श्री रवि जगनाथ सिंह ग्राम दोसी पटवारी वृत्त बोकरा
जिला कोटा के नाम भूमि विवरण निम्नप्रकार है।

सहायक अभियन्ता

Assistant Engineer
PMGSY, PIU II
Kapkot (Bageshwar)

रजनीश्वर उप निरीक्षक,
21.1.15

625

~~Executive Engineer~~
FMGSY, PIU II
Kapkot (Bageshwar)

अनापत्ति प्रमाण पत्र

प्रधानमंत्री ग्राम सड़क योजना के अन्तर्गत प्रस्तावित मोटर मार्ग कपकोट कर्मी मोटर मार्ग से तोली मोटर मार्ग के निर्माण हेतु जो भूमि निर्माण/मक डिस्पोजल हेतु प्रस्तावित की गई है उस प्रयोजन हेतु यदि मेरी भूमि अर्जित की जाती है तो मुझे कोई आपत्ति नहीं है। मैं विभागीय दरों पर अपनी भूमि सहर्ष देने को तैयार हूँ।

भवदीय, अनापत्ति प्रमाण

नाम- श्री अलाम सिंह

ग्राम- तोली

क्रास संख्या 1-2350 का प्रस्तावित मक डिस्पोजल हेतु काश्तकार श्री अनापत्ति
सिंह पुत्र श्री दोबल सिंह ग्राम तोली पटवारी वृत्त बज्ज, 12
..... जिला काठियावाड़ के नाम भूमि वितरण निम्नप्रकार है।

क्र०सं०	खाला/खसरा नम्बर	भूमि (है०)
1	<u>18/2157</u>	<u>0.030</u>
	<u>जे 11</u>	<u>0.030</u>

Assistant Engineer
PMGSY, PIU II
Kapkot (Bageshwar)

30.1.15
30.1.15
काश्तकार अनापत्ति

Assistant Engineer
PMGSY, PIU II
Kapkot (Bageshwar)

अनापत्ति प्रमाण पत्र

प्रधानमंत्री ग्राम सड़क योजना के अन्तर्गत प्रस्तावित मोटर मार्ग कपकोट कर्मी मोटर मार्ग से तोली मोटर मार्ग के निर्माण हेतु जो भूमि निर्माण/मक डिस्पोजल हेतु प्रस्तावित की गई है उस प्रयोजन हेतु यदि मेरी भूमि अर्जित की जाती है तो मुझे कोई आपत्ति नहीं है। मैं विभागीय दरों पर अपनी भूमि सहर्ष देने को तैयार हूँ।

भवदीय, अनन्त सिंह

नाम- अरुण सिंह

ग्राम-
टाठ

— 5700 kg —

क्रास सेवधान पर प्रस्तावित मक डिस्पोजल हेतु काश्तकार श्री एच.एम.एस.ए.
पुत्र श्री भगवत सिंह ग्राम पटवारी वृत्त इ.प.क्र.ए.

जिला बाँसगढ़ के नाम भूमि विवरण निम्नप्रकार है।

Assistant Engineer
PMGSY, PIU II
(Doodhwar)

Каждый (каждому) из нас

Executive Engineer
PMGSY, PIU-II
Kankot (Banswar)

अनापत्ति प्रमाण पत्र

प्रधानमंत्री ग्राम सड़क योजना के अन्तर्गत प्रस्तावित मोटर मार्ग कपकोट कर्मो मोटर मार्ग से तोली मोटर मार्ग के निर्माण हेतु जो भूमि निर्माण/मक डिस्पोजल हेतु प्रस्तावित की गई है उस प्रयोजन हेतु यदि मेरी भूमि अर्जित की जाती है तो मुझे कोई आपत्ति नहीं है। मैं विभागीय दरों पर अपनी भूमि सहर्ष देने को तैयार हूँ।

भवदीय,
नेहरूस्मिंह

नाम- श्री केशव प्रसाद

ग्राम—

क्रास सेवधान 6.2554kmपर प्रस्तावित मक डिस्पोजल हेतु काश्तकार श्री केडव (रिहट
व श्री क्राससेवधान रिहट ग्राम लोखल पटवारी वृत्त बपद/२.

जिला

सहायक अभियन्ता

Assistant Engineer
PNIGSY, PU II
Karkot (Bageshwar)

2) राजस्व उप निरीक्षक.
25-1-15
R.S. भास्कर भगवतिराम
कि. रा. 100 मी. 100 मी.
कि. रा. 100 मी. 100 मी.

~~Executive Engineer~~
PMGSY, PIU II
Kapkot (Bageshwar)

49E