
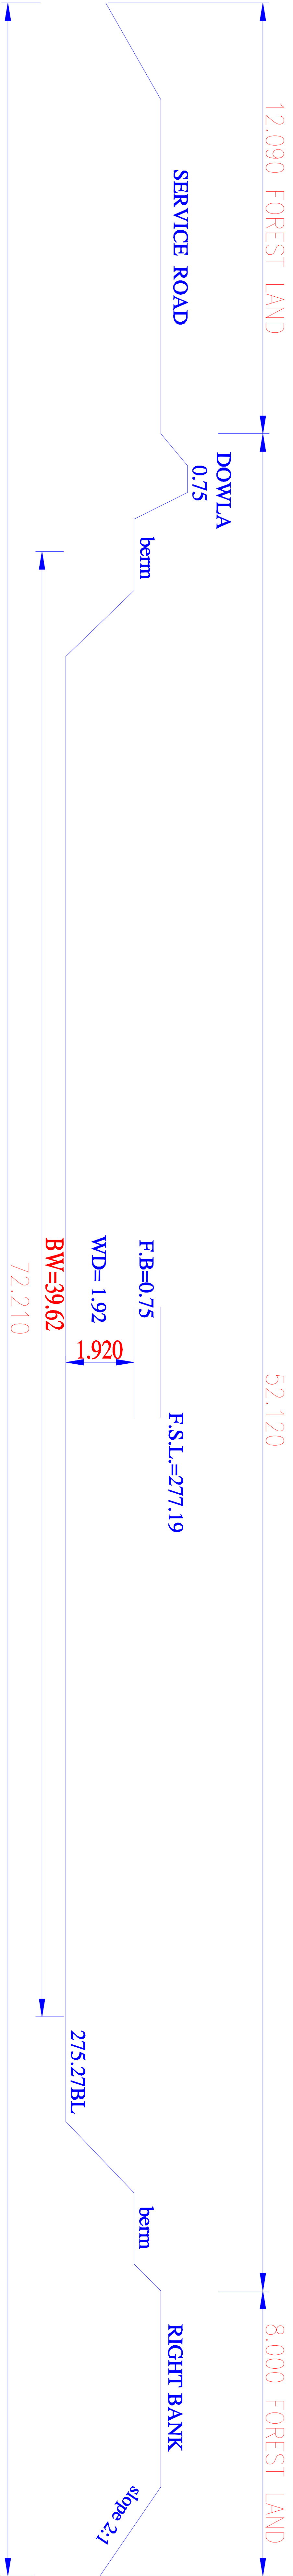


X-SECTION OF E.Y.C. AT KM 48.800

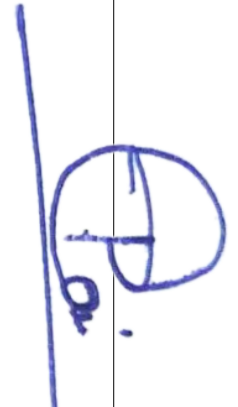

X-SECTION OF E.Y.C. AT KM 55.700


सहायक अभियन्ता
पार्ष्तीय खण्ड ली.ओ.नि.वि.०
सहानगुर।