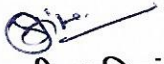


प्रपत्र-6

परियोजना का नाम :- जनपद देहरादून के विकासखण्ड सहसपुर के अन्तर्गत ग्राम कांसवाली कोठडी में कांसवाली कोठडी पेयजल योजना के निर्माण हेतु वन विभाग 0.628 है० वन भूमि का पेयजल निगम को हस्तान्तरण।

प्रस्तावित परियोजना का स्थल मानचित्र

संलग्न है


अधिशाली अभियंता,
उत्तराखण्ड पेयजल निगम
देहरादून।


प्रभासीय वनाधिकारी
कालसी भूमि संरक्षण
वन विभाग,
कालसी।


जिलाधिकारी
देहरादून।


वन क्षेत्राधिकारी

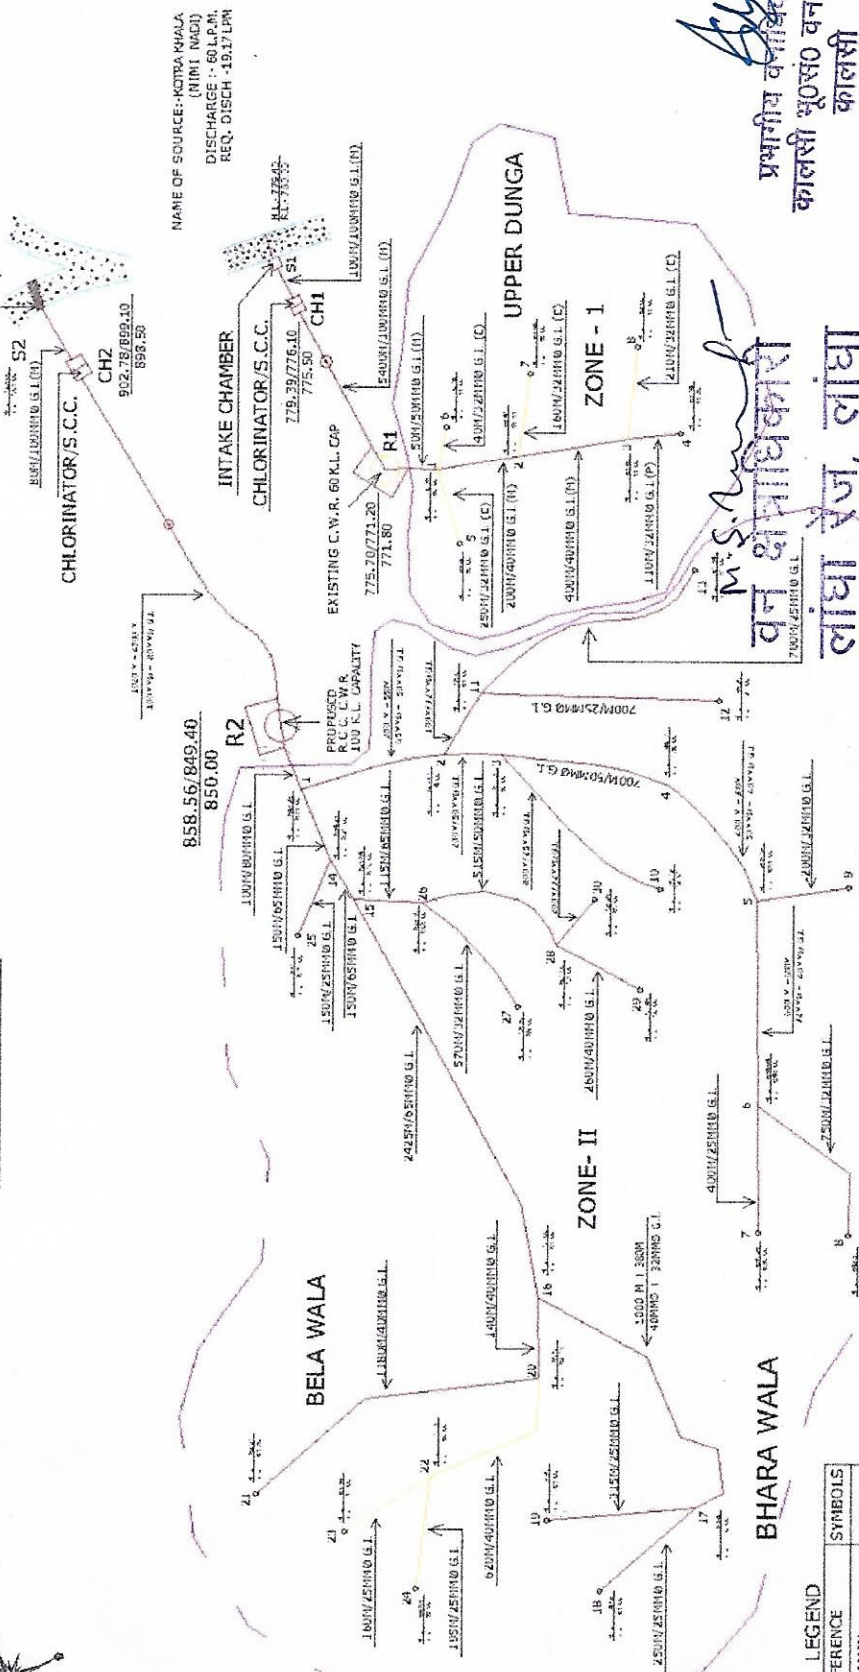

वन विभाग वनाधिकारी

INDEX PLAN OF KANSWALI KOTHARI WATER SUPPLY SCHEME (UNDER N.R.D.W.P.)

DISCHARGE :- 480 L.P.M.
REQ. DISCH -137.24 LPM

BLOCK : SAHASPUR, DISTRICT : DEHRADUN

SCALE : NOT TO SCALE



BHARA WALA

LEGEND		
S/L NO.	REFERENCE	SYMBOLS
1.	RIISING MAIN	
2.	DISTRIBUTION SYSTEM	
3.	PROPOSED TUBE WELL	
4.	PROPOSED O.H.T.	
5.	WHEEL VALVE	
6.	AIR VALVE	
7.	DESIGN POPULATION	D.P.
8.	HYDRAULIC LEVEL	H.L.
	CATCHMENT LEVEL	C.L.

UPPER MANDUWALA

उप प्रभाषीय बलाधिकारी
बहुसपुर उपवन प्रचार
कारकरी

अधिशासी अभियन्ता
निर्माण शाखा
उत्तराखण्ड पोयन्ल संसाधन विकास
AF: पन निर्माण निगम, देहरादून

Quin
A.E.


प्रभागीय वन विभाग
कालसी भू० सं० वन प्रभाग
कालसी

[illegible]