

Name of Work:- Construction of Chakrata- Lakhamandal Motor Road to Rangau Motor Road Under PMGSY.
Length of Motor Road:-6.150 Km.

Swell factor				
1	Material Received from hill side Cutting.	1/2x(6150x4.00x3.00)	36900.00	Cum.
2	25% for swell factor	36900x25%	9225.00	Cum.
3	Total Dabries		46125.00	Cum.

Disposal and Use of Material							
S.No	Item of work	Stone for (R.R. 1:5, R.C.R. 1:4 and R.C.R. 1:3	Stone for dry stone Masonary	Stone for Wire Crate	Stone for H.P. Filling	Material used in G.S.B	Total
1	R/ Wall	800.00	2000.00		1300.00		4100.00
2	B/ Wall	700.00	400.00				1100.00
3	Collie walling		200.00				200.00
4	Wire crate			1600.00			1600.00
5	Parapet	100.00					100.00
6	Scupper	900.00	500.00		400.00	400	2200.00
7	Pavement work					400.00	400.00
8	Km, Edge Stone etc	150	100.00				250.00
9	Culvert	100.00	20.00	70.00	50.00		240.00
Total							10190.00

balance Dabries=46125-10190=35935.00 Cum

Location and Quantity of Dabries Disposal						
S. No.	Location of Dumping Yard	Type of Land	size of Dumping Yard	capacity of Dumping Yard (Cum.)	Actule qty. Dumping Yard (Cum.)	35935.00
1	1/14 to 1/16	Private land	40x22.5x3.6	3240.00	3200.00	
2	1/32 to 1/34	Private land	50x36x4.20	7560.00	7500.00	
3	3/8 to 3/10	Private land	40x42x4.25	7140.00	7000.00	
4	4/6 to 4/8	Private land	55x32.50x4.20	7507.50	7400.00	
5	5/13 to 5/14	Private land	40x31.50x4.00	5040.00	4800.00	
6	5/38 to 5/40	Private land	50x32x4.00	6400.00	6000.00	
Total:-				36887.50	35900.00	

Summary of Dabries Disposal					
S.No.	Total Dabries	Material disposal by cartage	Reused material for road Construction	Total disposal in Dumping Zone	Balance Dabries
1	46125.00	35900.00	10190.00	35900.00	35.0

A.A.E

R.O.

रेंज अधिकारी
खिखनाड रेंज
चकराता वन प्रभाग

नि

सहायक अभियन्ता
A.E. पी.एम.जी.एस.वाई
लो.नि.वि. कालसी

उप-प्रभारी वनाधिकारी
A.C.F.
चकराता वन प्रभाग
कालसी

Executive Engineer
Constn. Divn., P.W.D.

प्रभागी D.F.O.
चकराता वन प्रभाग
चकराता (देहरादून)

Detail of Muck Disposal Yards With Land Owner Detail

**Name of Work:- Construction of Chakrata- Lakhamandal Motor Road to Rangau
Motor Road Under PMGSY.**

Length Of Motor Road:- 6.150 Km.

S.No	Location of Dumping Yard	Type of Land	Name of Land Owner and Village	Land in Hec.	Land in Sqm.	Land Area being used for Dumping Yard (Sqm.)	Longitude	Latitude
Yard -1	1/14 to 1/16	Private	Shri. Kishiya S/o Shri. Jogram, Shri. Geda S/o Shri. Mani, Shri. Bhajan Singh S/O Shri. Jagat Singh etc Village Sidi Barkoti.	0.1050	1050	900	78°5'.0.348"	30°43'22.684"
Yard -2	1/32 to 1/34	Private	Shri. Bhajan Singh S/O Shri. Jagat Singh, Shri. Vijaypal Singh S/O Shri. Hansram, Village Sidi Barkoti.	0.2586	2586	1800	77°59'50.632"	30°43'17.712"
Yard -3	3/8 to 3/10	Private	Shri. Siyram S/O Shri. Shibhoo, Shri. Rupram S/O Shri. Kanshiram, Village Rangau.	0.1980	1980	1680	77°59'29.913"	30°43'0.931"
Yard -4	4/6 to 4/8	Private	Shri. Vijram S/O Shri. Santram, Shri. Santram S/o Shri. Dalbu, Village-Rangau.	0.2070	2070	1788	77°59'29.473"	30°43'6.925"
Yard -5	5/13 to 5/14	Private	Shri. Chandaru S/O Shri. Runaku, Shri. Kunwar Singh S/O Shri. Barfiya, Village-Rangau.	0.1380	1380	1260	77°59'18.887"	30°43'12.932"
Yard -6	5/38 to 5/40	Private	Shri. Arjun Singh. S/O Shri. More Singh. Shri. Devi Ram S/O Shri. Gudariya Village-Rangau.	0.1780	1780	1600	77°59'10.346"	30°43'10.026"
Total:-						9027.50		

A.A.E

सहायक अभियन्ता
निर्माण विभाग पी.एम.जी.एस.वाई
कालसी


Executive Engineer
E.E.
Constn. Divn., P.V.
Kalsi

R.O. अधिकारी
स्विचिंग रोज
चकराता वन प्रभाग


सहायक अभियन्ता
निर्माण विभाग पी.एम.जी.एस.वाई
कालसी

प्रमाणित वनाधिकारी
चकराता वन प्रभाग
कालसी (देहरादून)
D.F.O.

TYPICAL SECTION OF PROPOSED DUMPING YARD

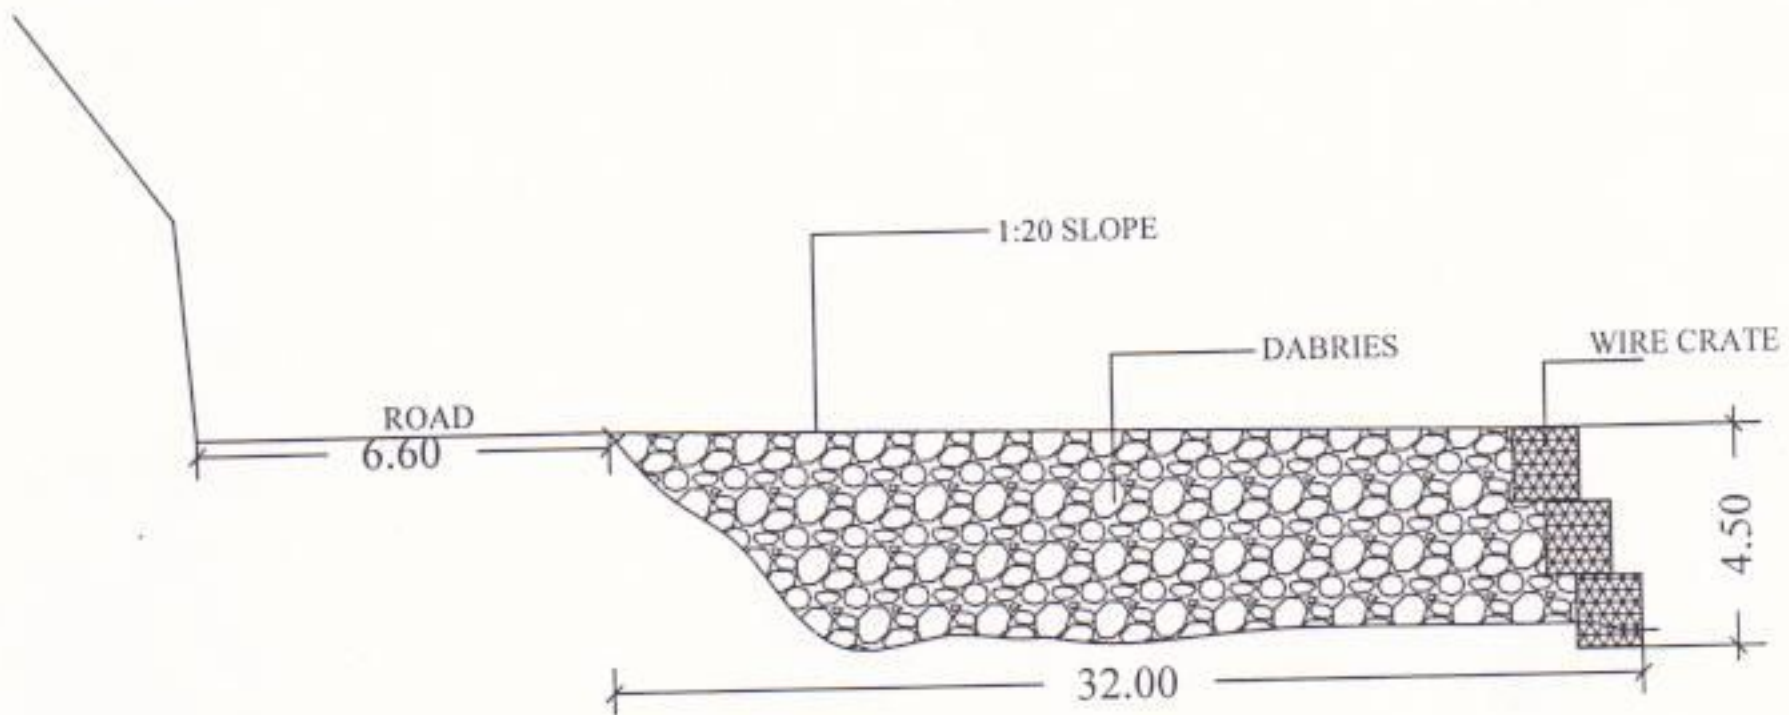

PLAN OF PROPOSED DUMPING YARD

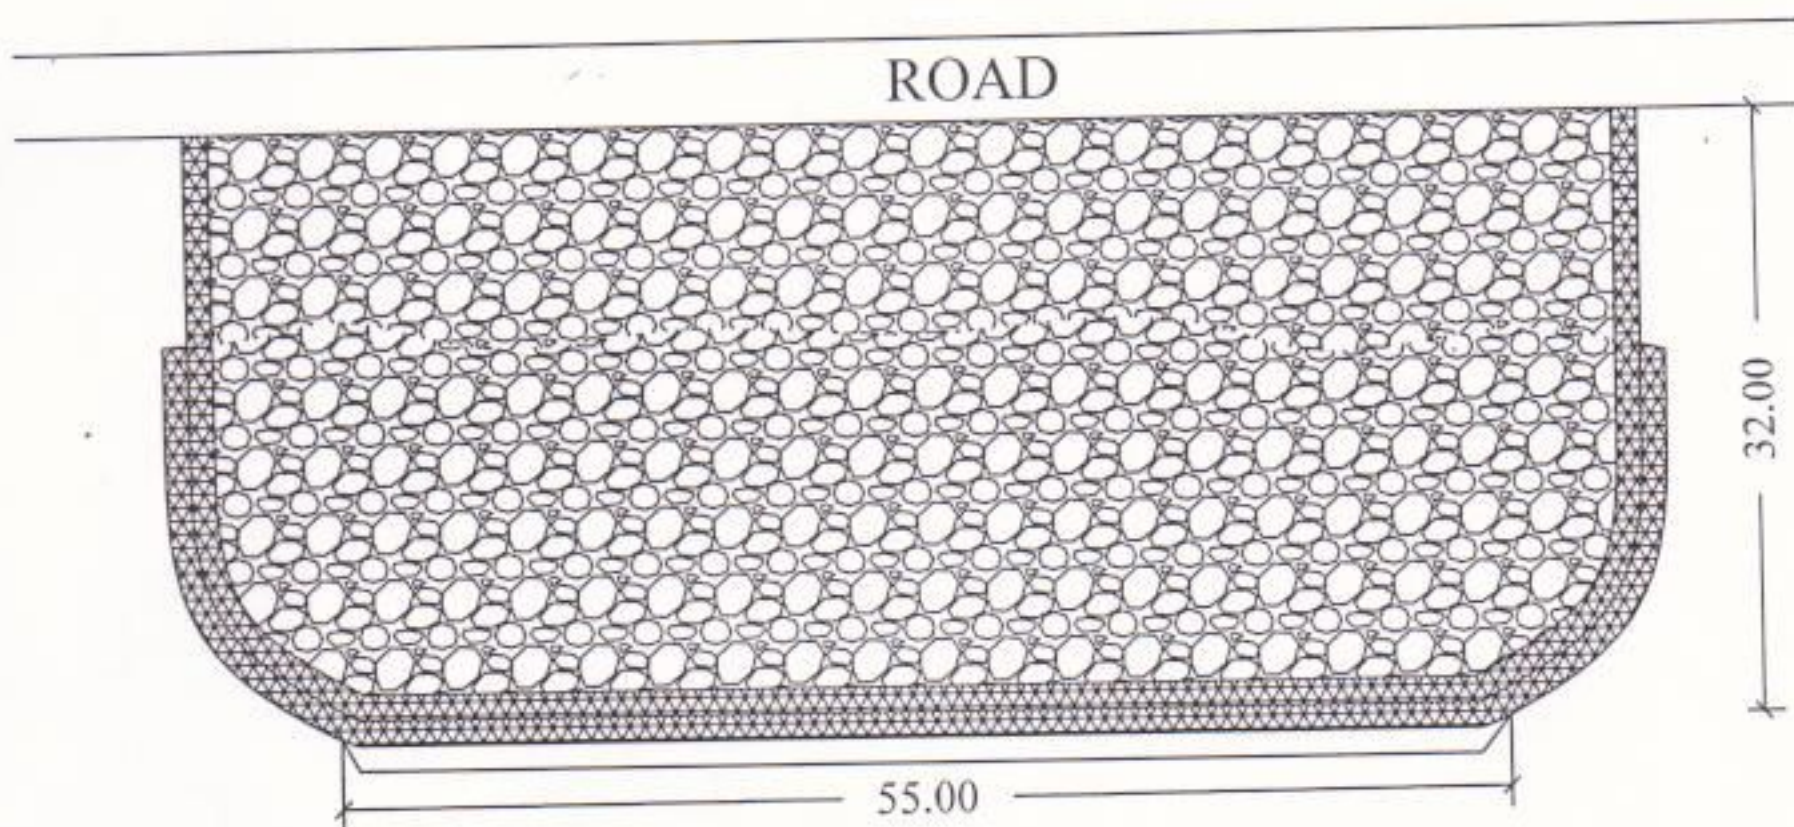

NOTE :-

All Dimension are in mm.
Unless otherwise indicated.

[Signature]
J.E

राज्य सरकार, अग्नियन्त्रा
निर्माण खण्ड पो.एम.जी.एस.वार्ड
को.नि.वि. काठमाडौं

[Signature]
A.E

[Signature]
Executive Engineer
Constn. Divn., P.W.D.
Katsi

S.No	Photograph	Description
1		Dumping Yard No.1
2		Dumping Yard No.2
3		Dumping Yard No.3

for
JE

Li

सहायक अभियन्ता
निर्माण खण्ड पी.एम.जी.एस.वाई
लो.नि.वि. कालसी

S.No	Photograph	Description
4		Dumping Yard No.4
5		Dumping Yard No.5
6		Dumping Yard No.6

for
 JE

4
 गणपत आभिवन्ता
 निर्माण ग्रुप पी.एम.जी.एस.वाई
 लो.नि.वि. कालसी

अनापत्ति प्रमाण पत्र

जनपद देहरादून में प्रधानमंत्री ग्राम सड़क योजना के अन्तर्गत चकराता-लाखामण्डल मोटर मार्ग (गोराघाटी) से रंगेऊ मोटर मार्ग के निर्माण हेतु वन भूमि हस्तान्तरण प्रस्ताव। मोटर मार्ग के नव निर्माण हेतु जो भी भूमि निर्माण/मक डिस्पोजल हेतु प्रस्तावित की गयी है। उस प्रयोजन हेतु यदि मेरी भूमि अर्जित की जाती है तो मुझे कोई आपत्ति नहीं होगी। मैं विभागीय दरों पर अपनी भूमि सहर्ष देने को सहमत हूँ।

✓ ६० ज्ञानू दास
भवदीय
नाम:- दास शो मनी
ग्राम:- रंगेऊ

क्रास सेक्सन ५०८८ पर प्रस्तावित मक डिस्पोजल हेतु कास्तकार श्री दास
दास पुत्र श्री मनी ग्राम रंगेऊ
पटवारी वृत्त वशिष्ठा तहसील चकराता जनपद देहरादून
के नाम भूमि विवरण निम्न प्रकार है:-

क्र०स०	खाता संख्या/खसरा नम्बर	भूमि (है०)
<u>५०८८</u>	<u>३३/१२००</u>	<u>०.०४०० है०</u>
	योग	<u>०.०४०० है०</u>

सहायक अभियन्ता
नि०ख० (लो०नि०वि०)
पी०एम०जी०एस०वाई०
कालसी

जयपाल शर्मा
राजस्व उपनिरीक्षक
राजस्व उपनिरीक्षक/प्रजाध्यक्ष
वहसील चकराता
जनपद देहरादून

अनापत्ति प्रमाण पत्र

जनपद देहरादून में प्रधानमंत्री ग्राम सड़क योजना के अन्तर्गत चकराता-लाखामण्डल मोटर मार्ग (गोराघाटी) से रंगेऊ मोटर मार्ग के निर्माण हेतु वन भूमि हस्तान्तरण प्रस्ताव। मोटर मार्ग के नव निर्माण हेतु जो भी भूमि निर्माण/मक डिस्पोजल हेतु प्रस्तावित की गयी है। उस प्रयोजन हेतु यदि मेरी भूमि अर्जित की जाती है तो मुझे कोई आपत्ति नहीं होगी। मैं विभागीय दरों पर अपनी भूमि सहर्ष देने को सहमत हूँ।

✓ चन्द्र सिंह
भवदीय
नाम:- चंदरू शंकर
ग्राम:- रंगेऊ

क्रास सेक्सन Yard ⑤ पर प्रस्तावित मक डिस्पोजल हेतु कास्तकार श्री चंदरू शंकर पुत्र श्री रंगेऊ ग्राम रंगेऊ
पटवारी वृत्त चकराता तहसील चकराता जनपद देहरादून
के नाम भूमि विवरण निम्न प्रकार है:-

क्र०स०	खाता संख्या/खसरा नम्बर	भूमि (है०)
Yard-⑤	15/1000	0.0490 है०
	योग	0.0490 है०

सहायक अभियन्ता
नि०ख० (लो०नि०वि०)
पी०एम०जी०एस०वाई०
कालसी

राजस्व उपनिरीक्षक
क्ष० राजस्व उपनिरीक्षक वरोधा
तहसील चकराता
जनपद देहरादून

अनापत्ति प्रमाण पत्र

जनपद देहरादून में प्रधानमंत्री ग्राम सड़क योजना के अन्तर्गत चकराता-लाखामण्डल मोटर मार्ग (गोराघाटी) से रंगेऊ मोटर मार्ग के निर्माण हेतु वन भूमि हस्तान्तरण प्रस्ताव। मोटर मार्ग के नव निर्माण हेतु जो भी भूमि निर्माण/मक डिस्पोजल हेतु प्रस्तावित की गयी है। उस प्रयोजन हेतु यदि मेरी भूमि अर्जित की जाती है तो मुझे कोई आपत्ति नहीं होगी। मैं विभागीय दरों पर अपनी भूमि सहर्ष देने को सहमत हूँ।

✓ Ks. Anil
भवदीय
नाम:- कुंवर सिंह % वरौंधा
ग्राम:- रंगेऊ

क्रास/सेक्सन Yamul-5 पर प्रस्तावित मक डिस्पोजल हेतु कास्तकार श्री कुंवर सिंह कास्ट पुत्र श्री वकीया ग्राम रंगेऊ
पटवारी वृत्त वरौंधा तहसील चकराता जनपद देहरादून
के नाम भूमि विवरण निम्न प्रकार है:-

क्र०स०	खाता संख्या/खसरा नम्बर	भूमि (है०)
Yamul-5	34 / 1001	0.0730 है०
	योग	0.0730 है०

L
सहायक अभियन्ता
नि०ख० (लो०नि०वि०)
पी०एम०जी०एस०आई०
कालसी

राजस्व उपनिरीक्षक
क्षेत्रीय राजस्व उपनिरीक्षक वरौंधा
तहसील चकराता
जनपद देहरादून

अनापत्ति प्रमाण पत्र

जनपद देहरादून में प्रधानमंत्री ग्राम सड़क योजना के अन्तर्गत चकराता-लाखामण्डल मोटर मार्ग (गोराघाटी) से रंगेऊ मोटर मार्ग के निर्माण हेतु वन भूमि हस्तान्तरण प्रस्ताव। मोटर मार्ग के नव निर्माण हेतु जो भी भूमि निर्माण/मक डिस्पोजल हेतु प्रस्तावित की गयी है। उस प्रयोजन हेतु यदि मेरी भूमि अर्जित की जाती है तो मुझे कोई आपत्ति नहीं होगी। मैं विभागीय दरों पर अपनी भूमि सहर्ष देने को सहमत हूँ।

भवदीय

नाम:- अनुर सिंह वंशजी सिंह

ग्राम:- रंगेऊ

क्रास सेक्सन Yarel (5) पर प्रस्तावित मक डिस्पोजल हेतु कास्तकार श्री अनुर सिंह वंशजी सिंह पुत्र श्री वंशजी सिंह ग्राम रंगेऊ पटवारी वृत्त वशिष्ठा तहसील चकराता जनपद देहरादून के नाम भूमि विवरण निम्न प्रकार है:-

क्र०स०	खाता संख्या/खसरा नम्बर	भूमि (है०)
<u>Yarel (5)</u>	<u>80 / 1003</u>	<u>0.0160 है०</u>
	योग	<u>0.0160 है०</u>

सहायक अभियन्ता
नि०ख० (लो०नि०वि०)
पी०एम०जी०एस०वाई०
कालसी

राजस्व उपनिरीक्षक/धनार्थ
क्षे० राजस्व उपनिरीक्षक बरोष्का
तहसील चकराता
जनपद देहरादून

अनापत्ति प्रमाण पत्र

जनपद देहरादून में प्रधानमंत्री ग्राम सड़क योजना के अन्तर्गत चकराता-लाखामण्डल मोटर मार्ग (गोराघाटी) से रंगेऊ मोटर मार्ग के निर्माण हेतु वन भूमि हस्तान्तरण प्रस्ताव। मोटर मार्ग के नव निर्माण हेतु जो भी भूमि निर्माण/मक डिस्पोजल हेतु प्रस्तावित की गयी है। उस प्रयोजन हेतु यदि मेरी भूमि अर्जित की जाती है तो मुझे कोई आपत्ति नहीं होगी। मैं विभागीय दरों पर अपनी भूमि सहर्ष देने को सहमत हूँ।

AS/Amal
भवदीय
नाम:- अर्जुन सिंह S/o मोरे सिंह
ग्राम:- रंगेऊ

क्रास सेक्सन Yard (6) पर प्रस्तावित मक डिस्पोजल हेतु कास्तकार श्री
अर्जुन सिंह S/o मोरे सिंह पुत्र श्री मोरे सिंह ग्राम रंगेऊ
पटवारी वृत्त रंगेऊ तहसील चकराता जनपद देहरादून
के नाम भूमि विवरण निम्न प्रकार है:-

क्र०स०	खाता संख्या/खसरा नम्बर	भूमि (है०)
Yard (6)	05 / 1020 -	0.0400 है०
	1025 -	0.0320 है०
	1027 -	0.0660 है०
	योग	0.1380 है०

सहायक अभियन्ता
नि०ख० (लो०नि०वि०)
पी०एम०जी०एस०वाई०
कालसी

जयपाल शर्मा
राजस्व उपनिरीक्षक/थानाध्यक्ष
क्षेत्राध्यक्ष उपनिरीक्षक
तहसील चकराता देहरादून
जनपद देहरादून

अनापत्ति प्रमाण पत्र

जनपद देहरादून में प्रधानमंत्री ग्राम सड़क योजना के अन्तर्गत चकराता-लाखामण्डल मोटर मार्ग (गोराघाटी) से रंगेऊ मोटर मार्ग के निर्माण हेतु वन भूमि हस्तान्तरण प्रस्ताव। मोटर मार्ग के नव निर्माण हेतु जो भी भूमि निर्माण/मक डिस्पोजल हेतु प्रस्तावित की गयी है। उस प्रयोजन हेतु यदि मेरी भूमि अर्जित की जाती है तो मुझे कोई आपत्ति नहीं होगी। मैं विभागीय दरों पर अपनी भूमि सहर्ष देने को सहमत हूँ।

देवदास

भवदीय

नाम:- देवीशम श. गुदरिया

ग्राम:- रंगेऊ

क्रास सेक्सन Yacd 8 पर प्रस्तावित मक डिस्पोजल हेतु कास्तकार श्री देवीशम पुत्र श्री गुदरिया ग्राम रंगेऊ पटवारी वृत्त जैरोशा तहसील चकराता जनपद देहरादून के नाम भूमि विवरण निम्न प्रकार है:-

क्र०स०	खाता संख्या/खसरा नम्बर	भूमि (है०)
<u>Yacd 8</u>	<u>74 / 1026</u>	<u>0.0400 है०</u>
	योग	<u>0.0400 है०</u>

सहायक अभियन्ता
नि०ख० (ले० नि० वि०)
पी०एम०जी०एस०वाई०
कालसी

जयप्रकाश शर्मा
राजस्व उपनिरीक्षक
क्षेत्र. राजस्व उपनिरीक्षक जैरोशा
तहसील चकराता
जनपद देहरादून

(प्रपत्र-50)

कार्य का नाम:- जनपद देहरादून में प्रधानमंत्री ग्राम सड़क योजना के अन्तर्गत चकराता-लाखामण्डल(गोरा घाटी) मोटर मार्ग से रंगेऊ मोटर मार्ग निर्माण हेतु वन भूमि हस्तान्तरण प्रस्ताव।
(लम्बाई-6.150किमी०)

एन०पी०वी० की धनराशि का आकलन

(माननीय उच्चतम न्यायालय के आदेश दिनांक 28.03.2008 एवं 09.05.2008 के अनुसार)

प्रमाणित किया जाता है कि सम्बन्धित वन क्षेत्र 1.7360 है० माननीय उच्चतम न्यायालय के आदेश दिनांक 28.03.2008 के अनुसार निर्धारित इको क्लास के अन्तर्गत आता है।

उपरोक्त अनुसार उक्त वन क्षेत्र का घनत्व २.५ से प्रतिशत है जिस हेतु एन०पी०वी० की प्रति है० दर रू० ६५०००० लाख मात्र है। उक्त दर के अनुसार एन०पी०वी० की धनराशि का आगणन रू० ११.५० लाख किया गया है तथा वार्षिक लीज रेंट ००.०० प्रतिशत की दर से ००.०० रू० होता है। जिसका भुगतान प्रस्तावक विभाग द्वारा किया जायेगा।

अवर अभियन्ता
पी०एम०जी०एस०वाई०
नि०ख० लो०नि०वि०,
कालसी

सहायक अभियन्ता
पी०एम०जी०एस०वाई०
नि०ख० लो०नि०वि०,
कालसी

अध्यापक अभियन्ता
पी०एम०जी०एस०वाई०
नि०ख० लो०नि०वि०,
कालसी

प्रमाणित करनेवाला अधिकारी
चकराता वन प्रभाग
चकराता (देहरादून)

उप-प्रमाणित करनेवाला अधिकारी
चकराता वन प्रभाग
कालसी

कार्य का नाम:- जनपद देहरादून में प्रधानमंत्री ग्राम सड़क योजना के अन्तर्गत चकराता-लाखामण्डल(गोरा घाटी) मोटर मार्ग से रंगेऊ मोटर मार्ग निर्माण हेतु वन भूमि हस्तान्तरण प्रस्ताव।
(लम्बाई-6.150किमी0)

एन0पी0वी0 की वर्तमान दरों में वृद्धि होने पर बढी हुई धनराशी जमा कराये जाने का प्रमाण-पत्र

प्रमाणित किया जाता है कि उक्त प्रकरण में एन0पी0वी0 की देय धनराशि प्रयोक्ता एजेन्सी द्वारा वन विभाग के पक्ष में जमा करायी जायेगी। इसके अतिरिक्त यदि माननीय उच्चतम न्यायालय द्वारा एन0पी0वी0 की धनराशि में कोई बढ़ोत्तरी की जाती है तो एन0पी0वी0 की अतिरिक्त धनराशि भी प्रयोक्ता एजेन्सी द्वारा जमा करा दी जायेगी।


अवर अभियन्ता/कनिष्ठ अभियन्ता
पी0एम0जी0एस0वाई0
नि0ख0 लो0नि0वि0,
कालसी


सहायक अभियन्ता
पी0एम0जी0एस0वाई0
नि0ख0 लो0नि0वि0,
कालसी


अधीनस्थ अभियन्ता
पी0एम0जी0एस0वाई0
नि0ख0 लो0नि0वि0,
कालसी
Executive Engineer
Conservation Divn. P.W.D.

(प्रपत्र-52)


कार्य का नाम:- जनपद देहरादून में प्रधानमंत्री ग्राम सड़क योजना के अन्तर्गत चकराता-लाखामण्डल(गोरा घाटी) मोटर मार्ग से रंगेऊ मोटर मार्ग निर्माण हेतु वन भूमि हस्तान्तरण प्रस्ताव।
(लम्बाई-6.150किमी०)

प्रस्तावित परियोजना के लिये ली गई वन भूमि के सीमांकन करने हेतु आर०सी०सी० पिलरों का निर्माण

प्रमाणित किया जाता है कि जनपद देहरादून में तहसील चकराता के अन्तर्गत प्रधानमंत्री ग्राम सड़क योजना के अन्तर्गत चकराता-लाखामण्डल(गोरा घाटी) मोटर मार्ग से रंगेऊ मोटर मार्ग (7.00 किमी०) के निर्माण हेतु प्रस्तावित आरक्षित वन भूमि के दोनों तरफ सीमांकन पिल्लर/सर्वेक्षण हेतु आने वाले व्यय का भुगतान प्रस्तावक विभाग द्वारा वन विभाग के पक्ष में किया जायेगा।

सीमांकन प्राकलन

क्र०सं०	कार्य मद विवरण	लम्बाई (कि०मी०) में	दर प्रति (कि०मी०) में	धनराशि रुपये में
1	वन भूमि के दोनों ओर .60x.60x.60 के 1:2:4 सीमेंट प्लास्टर व दो कोड़ सफेदी के सीमांकन पिल्लर का निर्माण कार्य	6.150	11640.00	71586.00
Total				71586.00

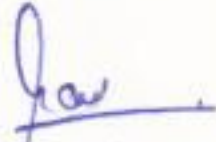
अवर अभियन्ता/कृषि अभियन्ता
पी०एम०जी०एस०वाई०
नि०ख० लो०नि०वि०,
कालसी


सहायक अभियन्ता
पी०एम०जी०एस०वाई०
नि०ख० लो०नि०वि०,
कालसी


Executive Engineer
पी०एम०जी०एस०वाई० W.D.
नि०ख० लो०नि०वि०,
कालसी


उप-प्रमुख वनाधिकारी
चकराता वन प्रभाग
कालसी


उप-प्रमुख वनाधिकारी
चकराता वन प्रभाग
कालसी


प्रभागीय वनाधिकारी
चकराता वन प्रभाग
चकराता (देहरादून)

अनापत्ति प्रमाण पत्र

जनपद देहरादून में प्रधानमंत्री ग्राम सड़क योजना के अन्तर्गत चकराता-लाखामण्डल मोटर मार्ग (गोराघाटी) से रंगेऊ मोटर मार्ग के निर्माण हेतु वन भूमि हस्तान्तरण प्रस्ताव। मोटर मार्ग के नव निर्माण हेतु जो भी भूमि निर्माण/मक डिस्पोजल हेतु प्रस्तावित की गयी है। उस प्रयोजन हेतु यदि मेरी भूमि अर्जित की जाती है तो मुझे कोई आपत्ति नहीं होगी। मैं विभागीय दरों पर अपनी भूमि सहर्ष देने को सहमत हूँ।

✓ *भजन सिंह*
भवदीय
नाम:- *भजन सिंह & जगत सिंह*
ग्राम:-

क्रास सेक्सन *Yrel ①* पर प्रस्तावित मक डिस्पोजल हेतु कास्तकार श्री
भजन सिंह & जगत सिंह पुत्र श्री *जगत सिंह* ग्राम *सिडी लड़कोटी*
पटवारी वृत्त *कैरोला* तहसील *चकराता* जनपद
देहरादून के नाम भूमि विवरण निम्न प्रकार है:-

क्र०स०	खाता संख्या/खसरा नम्बर	भूमि (है०)
<i>Yrel-①</i>	<i>७१ / ३९४</i>	<i>०.०३२० है०</i>
	योग	<i>०.०३२० है०.</i>

सहायक अभियन्ता
नि०ख० (लो०नि०वि०)
पी०एम०जी०एस०वाई०
कालसी

राजस्व उपनिरीक्षक शर्मा
क्षेत्र *चकराता*
तहसील *चकराता* (देहरादून)
जनपद *देहरादून*

अनापत्ति प्रमाण पत्र

जनपद देहरादून में प्रधानमंत्री ग्राम सड़क योजना के अन्तर्गत चकराता-लाखामण्डल मोटर मार्ग (गोराघाटी) से रंगेऊ मोटर मार्ग के निर्माण हेतु वन भूमि हस्तान्तरण प्रस्ताव। मोटर मार्ग के नव निर्माण हेतु जो भी भूमि निर्माण/मक डिस्पोजल हेतु प्रस्तावित की गयी है। उस प्रयोजन हेतु यदि मेरी भूमि अर्जित की जाती है तो मुझे कोई आपत्ति नहीं होगी। मैं विभागीय दरों पर अपनी भूमि सहर्ष देने को सहमत हूँ।

गेन्दा दास

भवदीय

नाम:- गेन्दा शं. ~~जेन्दा शं.~~ मनी

ग्राम:- सिडी वडकोटी

क्रास सेक्सन Yancl-① पर प्रस्तावित मक डिस्पोजल हेतु कास्तकार श्री गेन्दा पुत्र श्री मनी ग्राम सिडी वडकोटी पटवारी वृत्त बरेली तहसील चक्राता जनपद देहरादून के नाम भूमि विवरण निम्न प्रकार है:-

क्र०स०	खाता संख्या/खसरा नम्बर	भूमि (है०)
Yancl-①	16 23 / 394	0.0160 है०
	योग	0.0160 है०

सहायक अभियन्ता
नि०ख० (लो०चि०बि०)
पी०एम०जी०एस०वाई०
कालसी

राजस्व उपनिरीक्षक शर्मा
क्षेत्री राजस्व उपनिरीक्षक बरोधा
तहसील चक्राता (देहरादून)
जनपद देहरादून

अनापत्ति प्रमाण पत्र

जनपद देहरादून में प्रधानमंत्री ग्राम सड़क योजना के अन्तर्गत चकराता-लाखामण्डल मोटर मार्ग (गोराघाटी) से रंगेऊ मोटर मार्ग के निर्माण हेतु वन भूमि हस्तान्तरण प्रस्ताव। मोटर मार्ग के नव निर्माण हेतु जो भी भूमि निर्माण/मक डिस्पोजल हेतु प्रस्तावित की गयी है। उस प्रयोजन हेतु यदि मेरी भूमि अर्जित की जाती है तो मुझे कोई आपत्ति नहीं होगी। मैं विभागीय दरों पर अपनी भूमि सहर्ष देने को सहमत हूँ।

✓ द० किशिया
भवदीय
नाम:- मिश्री ५/० जोगराम
ग्राम:- सिद्दी बड़मोटी

क्रास सेक्सन..... पर प्रस्तावित मक डिस्पोजल हेतु कास्तकार श्री
किशिया पुत्र श्री जोगराम ग्राम सिद्दी बड़मोटी
पटवारी वृत्त देहरादून तहसील चकराता जनपद देहरादून
के नाम भूमि विवरण निम्न प्रकार है:-

क्र०स०	खाता संख्या/खसरा नम्बर	भूमि (है०)
Yard-①	17 / 392	0.0570 है०.
	योग	0.0570 है०

सहायक अभियन्ता
नि०ख० (लो०नि०व०)
पी०एम०जी०एस०वाई०
कालसी

राजस्व उपनिरीक्षक
क्षेत्रीय राजस्व उपनिरीक्षक
तहसील देहरादून
जनपद देहरादून

अनापत्ति प्रमाण पत्र

जनपद देहरादून में प्रधानमंत्री ग्राम सड़क योजना के अन्तर्गत चकराता-लाखामण्डल मोटर मार्ग (गोराघाटी) से रंगेऊ मोटर मार्ग के निर्माण हेतु वन भूमि हस्तान्तरण प्रस्ताव। मोटर मार्ग के नव निर्माण हेतु जो भी भूमि निर्माण/मक डिस्पोजल हेतु प्रस्तावित की गयी है। उस प्रयोजन हेतु यदि मेरी भूमि अर्जित की जाती है तो मुझे कोई आपत्ति नहीं होगी। मैं विभागीय दरों पर अपनी भूमि सहर्ष देने को सहमत हूँ।

✓ भजन सिंह
भवदीय
नाम:- भजन सिंह ९० जगर सिंह
ग्राम:- सिड़ी बकौटी

क्रास सेक्सन ५५८-२ पर प्रस्तावित मक डिस्पोजल हेतु कास्तकार श्री भजन सिंह भाग पुत्र श्री जगर सिंह ग्राम सिड़ी बकौटी
पटवारी वृत्त कैरौछा तहसील चकराता जनपद देहरादून
के नाम भूमि विवरण निम्न प्रकार है:-

क्र०स०	खाता संख्या/खसरा नम्बर	भूमि (है०)
<u>५५८-२</u>	<u>७१ / ५३९</u>	<u>०.०९३० है०</u>
	योग	<u>०.०९३० है०</u>

सहायक अभियन्ता
नि०ख० (लो०नि०वि०)
पी०एम०जी०एस०वाइ०
कालसी

राजस्व उपनिरीक्षक शर्मा
क्षेत्रीय राजस्व उपनिरीक्षक/धानापुर
तहसील चकराता देहरादून
जनपद देहरादून

अनापत्ति प्रमाण पत्र

जनपद देहरादून में प्रधानमंत्री ग्राम सड़क योजना के अन्तर्गत चकराता-लाखामण्डल मोटर मार्ग (गोराघाटी) से रंगेऊ मोटर मार्ग के निर्माण हेतु वन भूमि हस्तान्तरण प्रस्ताव। मोटर मार्ग के नव निर्माण हेतु जो भी भूमि निर्माण/मक डिस्पोजल हेतु प्रस्तावित की गयी है। उस प्रयोजन हेतु यदि मेरी भूमि अर्जित की जाती है तो मुझे कोई आपत्ति नहीं होगी। मैं विभागीय दरों पर अपनी भूमि सहर्ष देने को सहमत हूँ।

भवदीय

नाम:- विजयपाल सिंह % हेसराम

ग्राम:-

क्रास सेक्सन Yard-2 पर प्रस्तावित मक डिस्पोजल हेतु कास्तकार श्री विजयपाल सिंह पुत्र श्री हेसराम ग्राम झिड़ी व झोरी पटवारी वृत्त वरोधा तहसील चकराता जनपद देहरादून के नाम भूमि विवरण निम्न प्रकार है:-

क्र०स०	खाता संख्या/खसरा नम्बर	भूमि (है०)
<u>Yard-2</u>	<u>90/544</u>	<u>0.1656 है०</u>
	योग	<u>0.1656 है०</u>

सहायक अभियन्ता
नि०ख० (लो०नि०वि०)
पी०एम०जी०एस०वाई०
कालसी

राजस्व उपनिरीक्षक
क्षेत्रीय उपनिरीक्षक/आयुक्त
तहसील चकराता
जनपद देहरादून

अनापत्ति प्रमाण पत्र

जनपद देहरादून में प्रधानमंत्री ग्राम सड़क योजना के अन्तर्गत चकराता-लाखामण्डल मोटर मार्ग (गोराघाटी) से रंगेऊ मोटर मार्ग के निर्माण हेतु वन भूमि हस्तान्तरण प्रस्ताव। मोटर मार्ग के नव निर्माण हेतु जो भी भूमि निर्माण/मक डिस्पोजल हेतु प्रस्तावित की गयी है। उस प्रयोजन हेतु यदि मेरी भूमि अर्जित की जाती है तो मुझे कोई आपत्ति नहीं होगी। मैं विभागीय दरों पर अपनी भूमि सहर्ष देने को सहमत हूँ।

✓ रूपराम
भवदीय
नाम:- रूपराम शो कोशिराम
ग्राम:- रंगेऊ

क्रास सेक्सन यू००८ ③ पर प्रस्तावित मक डिस्पोजल हेतु कास्तकार श्री रूपराम पुत्र श्री कोशिराम ग्राम रंगेऊ
पटवारी वृत्त रंगेऊ तहसील चकराता जनपद देहरादून
के नाम भूमि विवरण निम्न प्रकार है:-

क्र०स०	खाता संख्या/खसरा नम्बर	भूमि (है०)
यू००८ ③	58/1227	0.0850 है०
	योग	0.0850 है०,

सहायक अभियन्ता
नि०ख० (लो०नि०वि०)
पी०एम०जी०एस०वॉर्ड०
कालसी

राजस्व उपनिरीक्षक
क्षे० राजस्व उपनिरीक्षक बदोई
तहसील चकराता
जनपद देहरादून

अनापत्ति प्रमाण पत्र

जनपद देहरादून में प्रधानमंत्री ग्राम सड़क योजना के अन्तर्गत चकराता-लाखामण्डल मोटर मार्ग (गोराघाटी) से रंगेऊ मोटर मार्ग के निर्माण हेतु वन भूमि हस्तान्तरण प्रस्ताव। मोटर मार्ग के नव निर्माण हेतु जो भी भूमि निर्माण/मक डिस्पोजल हेतु प्रस्तावित की गयी है। उस प्रयोजन हेतु यदि मेरी भूमि अर्जित की जाती है तो मुझे कोई आपत्ति नहीं होगी। मैं विभागीय दरों पर अपनी भूमि सहर्ष देने को सहमत हूँ।

✓ अनील गौरीपाल
भवदीय
नाम:- खियाराम S/o भिबू
ग्राम:- रंगेऊ

क्रास सेक्सन Yard ③ पर प्रस्तावित मक डिस्पोजल हेतु कास्तकार श्री खियाराम भांड पुत्र श्री भिबू ग्राम रंगेऊ
पटवारी वृत्त वरोथा तहसील चकराता जनपद देहरादून
के नाम भूमि विवरण निम्न प्रकार है:-

क्र०स०	खाता संख्या/खसरा नम्बर	भूमि (है०)
Yard ③	81/ 1226 1226	0.1130 है०
Yard ④	81/ 1199	0.0610 है०
	योग	0.1740 है०

सहायक अभियन्ता
नि०ख० (लो०नि०वि०)
पी०एम०जी०एस०वाई०
कालसी

राजस्व उपनिरीक्षक
राजस्व उपनिरीक्षक/आपा
राजस्व उपनिरीक्षक
तहसील चकराता
जनपद देहरादून

अनापत्ति प्रमाण पत्र

जनपद देहरादून में प्रधानमंत्री ग्राम सड़क योजना के अन्तर्गत चकराता-लाखामण्डल मोटर मार्ग (गोराघाटी) से रंगेऊ मोटर मार्ग के निर्माण हेतु वन भूमि हस्तान्तरण प्रस्ताव। मोटर मार्ग के नव निर्माण हेतु जो भी भूमि निर्माण/मक डिस्पोजल हेतु प्रस्तावित की गयी है। उस प्रयोजन हेतु यदि मेरी भूमि अर्जित की जाती है तो मुझे कोई आपत्ति नहीं होगी। मैं विभागीय दरों पर अपनी भूमि सहर्ष देने को सहमत हूँ।

✓ विजयराम
भवदीय
नाम:- विजयराम 5/0 सत्तराम
ग्राम:- रंगेऊ

क्रास सेक्सन Yam 4 पर प्रस्तावित मक डिस्पोजल हेतु कास्तकार श्री विजयराम सत्तराम पुत्र श्री सत्तराम ग्राम रंगेऊ
पटवारी वृत्त चौयेवा तहसील चकराता जनपद देहरादून
के नाम भूमि विवरण निम्न प्रकार है:-

क्र०स०	खाता संख्या/खसरा नम्बर	भूमि (है०)
<u>Yam 4</u>	<u>64 / 1190</u>	<u>0.0650 है०</u>
	योग	<u>0.0650 है०</u>

सहायक अभियन्ता
नि०ख० (लो०नि०वि०)
पी०एम०जी०एस०वाई०
कालसी

जयप्रकाश शर्मा
राजस्व उपनिरीक्षक
क्षेत्र चौयेवा
तहसील चकराता
जनपद देहरादून

अनापत्ति प्रमाण पत्र

जनपद देहरादून में प्रधानमंत्री ग्राम सड़क योजना के अन्तर्गत चकराता-लाखामण्डल मोटर मार्ग (गोराघाटी) से रंगेऊ मोटर मार्ग के निर्माण हेतु वन भूमि हस्तान्तरण प्रस्ताव। मोटर मार्ग के नव निर्माण हेतु जो भी भूमि निर्माण/मक डिस्पोजल हेतु प्रस्तावित की गयी है। उस प्रयोजन हेतु यदि मेरी भूमि अर्जित की जाती है तो मुझे कोई आपत्ति नहीं होगी। मैं विभागीय दरों पर अपनी भूमि सहर्ष देने को सहमत हूँ।

✓ सन्तराम
भवदीय
नाम:- सन्तराम 5/0 दलब
ग्राम:- रंगेऊ

क्रास सेक्सन Y-4 (4) पर प्रस्तावित मक डिस्पोजल हेतु कास्तकार श्री ...
सन्तराम पुत्र श्री दलब ग्राम रंगेऊ
पटवारी वृत्त वीरोधा तहसील चकराता जनपद ...
देहरादून के नाम भूमि विवरण निम्न प्रकार है:-

क्र०स०	खाता संख्या/खसरा नम्बर	भूमि (है०)
Y-4 (4)	73/1191	0.0410 है०
	योग	0.0410 है०

सहायक अभियन्ता
नि०ख० (लो० नि० वि०)
पी०एम०जी०एस०वाई०
कालसी

राजस्व उपनिरीक्षक
क्षेत्रीय राजस्व उपनिरीक्षक/खानाबदल
तहसील चकराता
जनपद देहरादून