ड आलेख

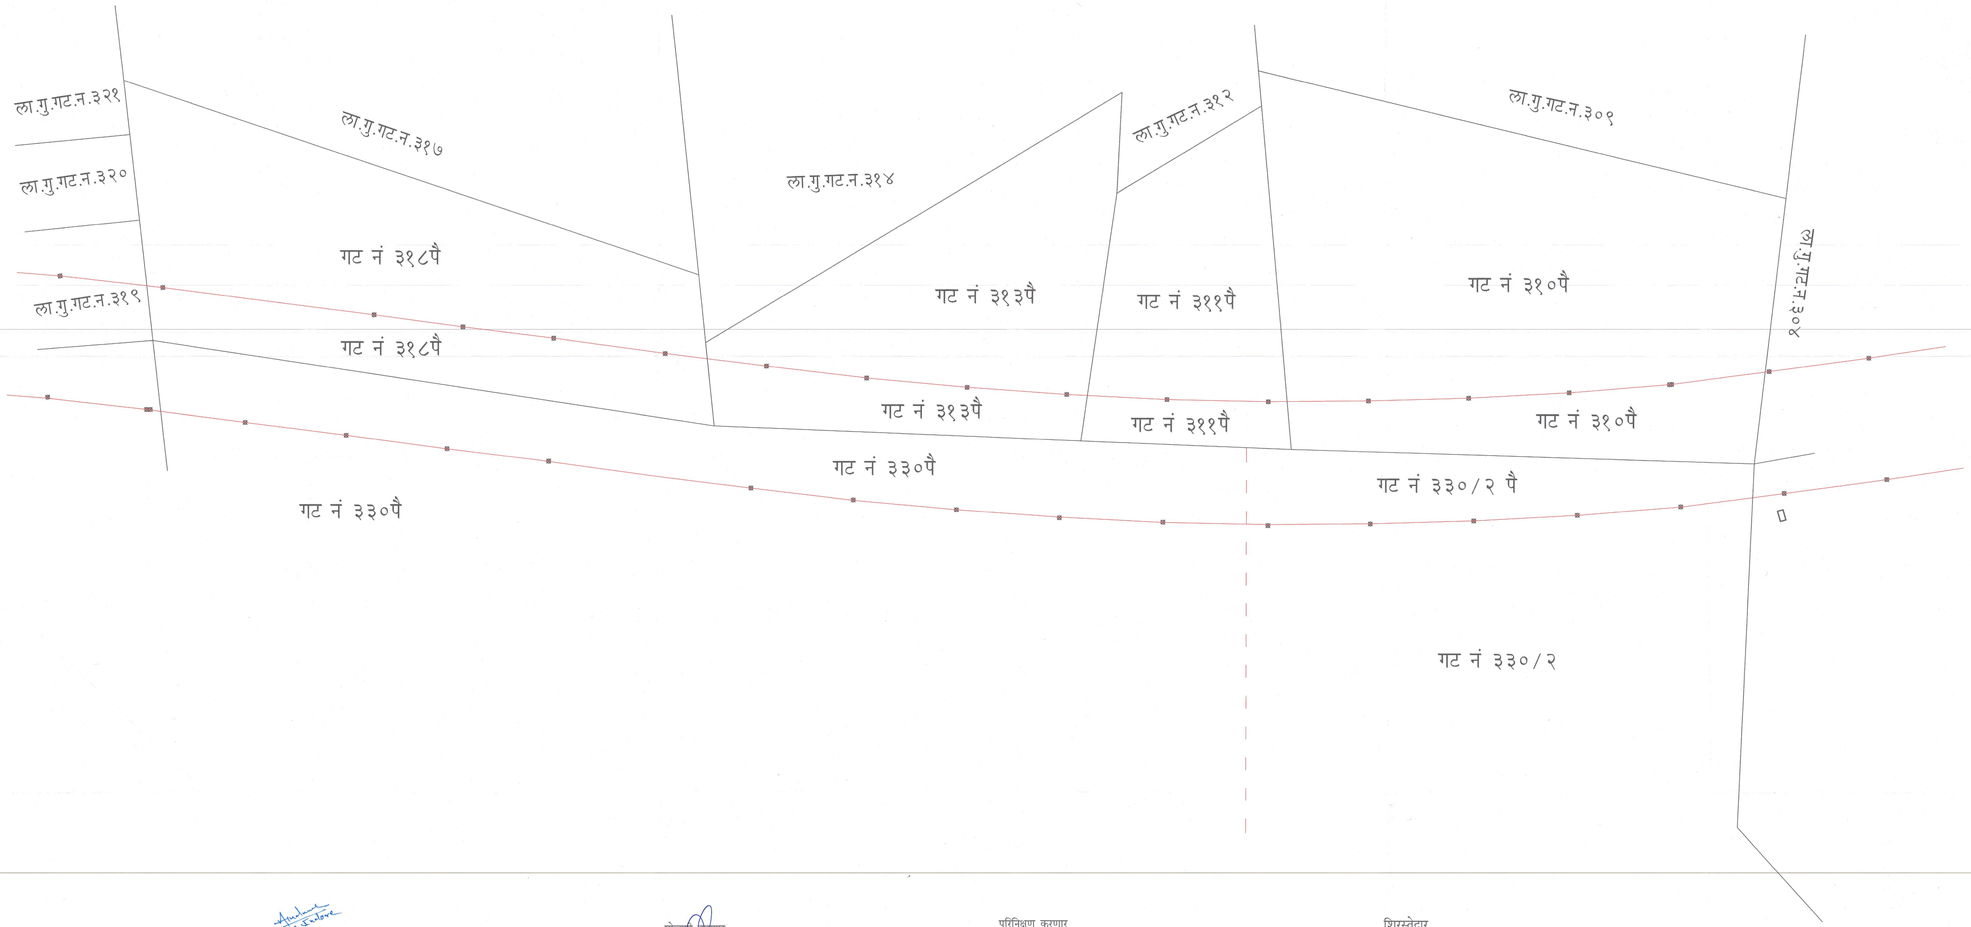

भूसंपादन मोजणी नकाशा

मो.र.नं.२४. भूसंपादन/ता/२०१६
मौजे : सातारा ता जि. : औरंगाबाद
गट नं : ३३०.३३०/२
मोजणीचे कारण : उपविभागीय अधिकारी तथा सक्षम प्राधिकारी भारतीय राष्ट्रिय राजमार्ग क.२११ औरंगाबाद-धुळे, औरंगाबादयांचे पत्र.जा.क.२०१८/भारारा/भुसं/कावि/७२५/दि.२५/०९/२०१८ आदेशान्वये.
औरंगाबाद धुळे राष्ट्रिय महामार्ग क्र २११ चौपदरीकरणासाठी भूसंपादन मोजणी

सूची

खुणा	तपशिल
————	याप्रमाणे मूळ अभिलेखानुसार गटाचा बांध
+ +	याप्रमाणे मूळ अभिलेखानुसार कायम हददी खुणा
—·—·—	याप्रमाणे वहिवाटीचा बांध
═══	या प्रमाणे प्रस्तावित रोड

संपादित होणारे गट व क्षेत्र

गट नंबर	क्षेत्र हे. आर.
३१०	०.७२
३११	०.२२
३१३	०.४८
३१८	०.८०
३३० पै.	१.७७
३३०/२ पै.	०.७४

टिप. १. पोटहिस्सां टिपण उपलब्ध नसल्याने सात बारा चे क्षेत्र मेळात ठेउन नकाशा तयार केला

टिप. २. उपविभागीय अधिकारी तथा सक्षम प्राधिकारी भारतीय राष्ट्रिय राजमार्ग क.२११ औरंगाबाद-धुळे, औरंगाबादयांचे पत्र.जा.क.२०१८/भारारा/भुसं/कावि/७२५/दि.२५/०९/२०१८ आदेशान्वये.

संपादित संघाचे प्रतिनिधी

मोजणी करणार
गणेश जी. आर्डंड.
(भूमापक)

परिनिरक्षण करणार
श्री. आर. डी. [illegible]
(छाननी लिपीक)
छाननी लिपीक
उप अधीक्षक भूमि अभिलेख
औरंगाबाद

शिरस्तेदार
उप अधीक्षक भुमी अभिलेख
औरंगाबाद

प्रमाण १ :१०००
मौजे सातारा
तालुका औरंगाबाद
जिल्हा औरंगाबाद